




PLANTA
1_100

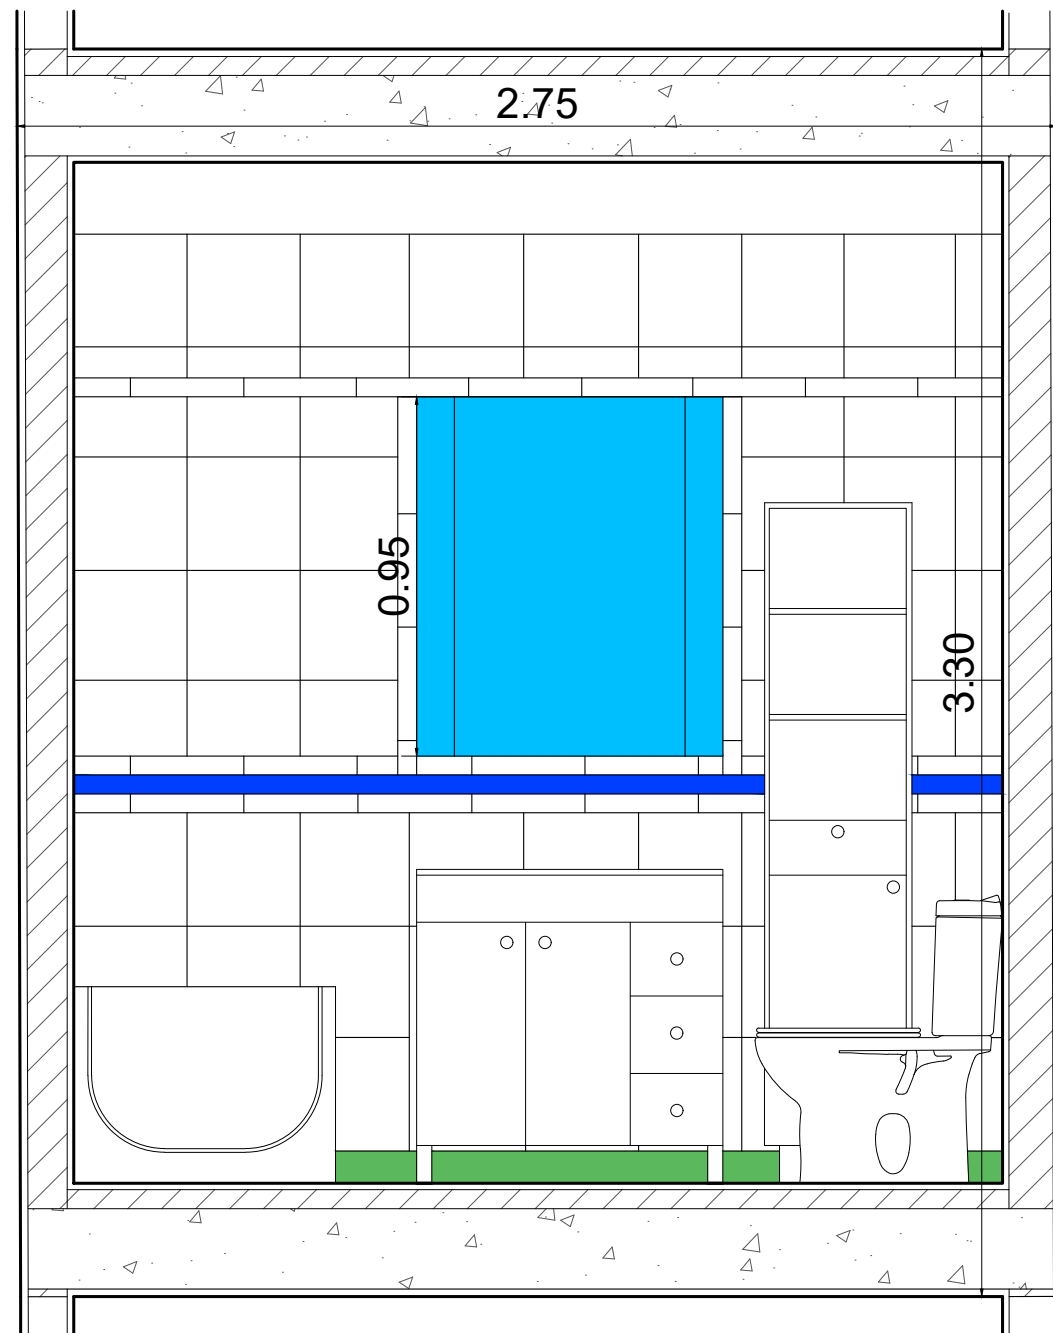


CORTE_A

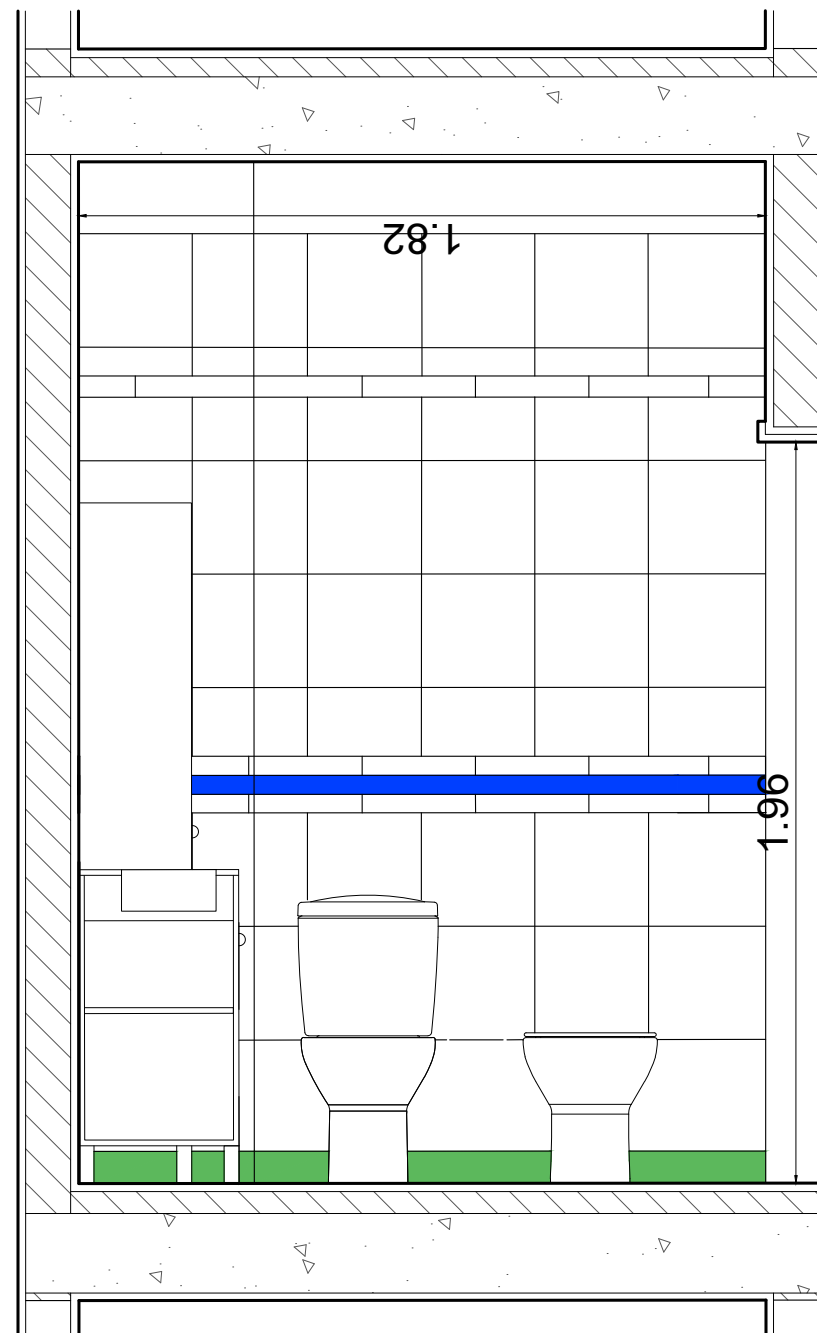


CORTE_B

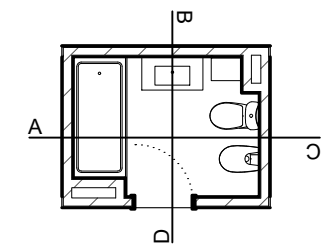


PLANTA
1_100

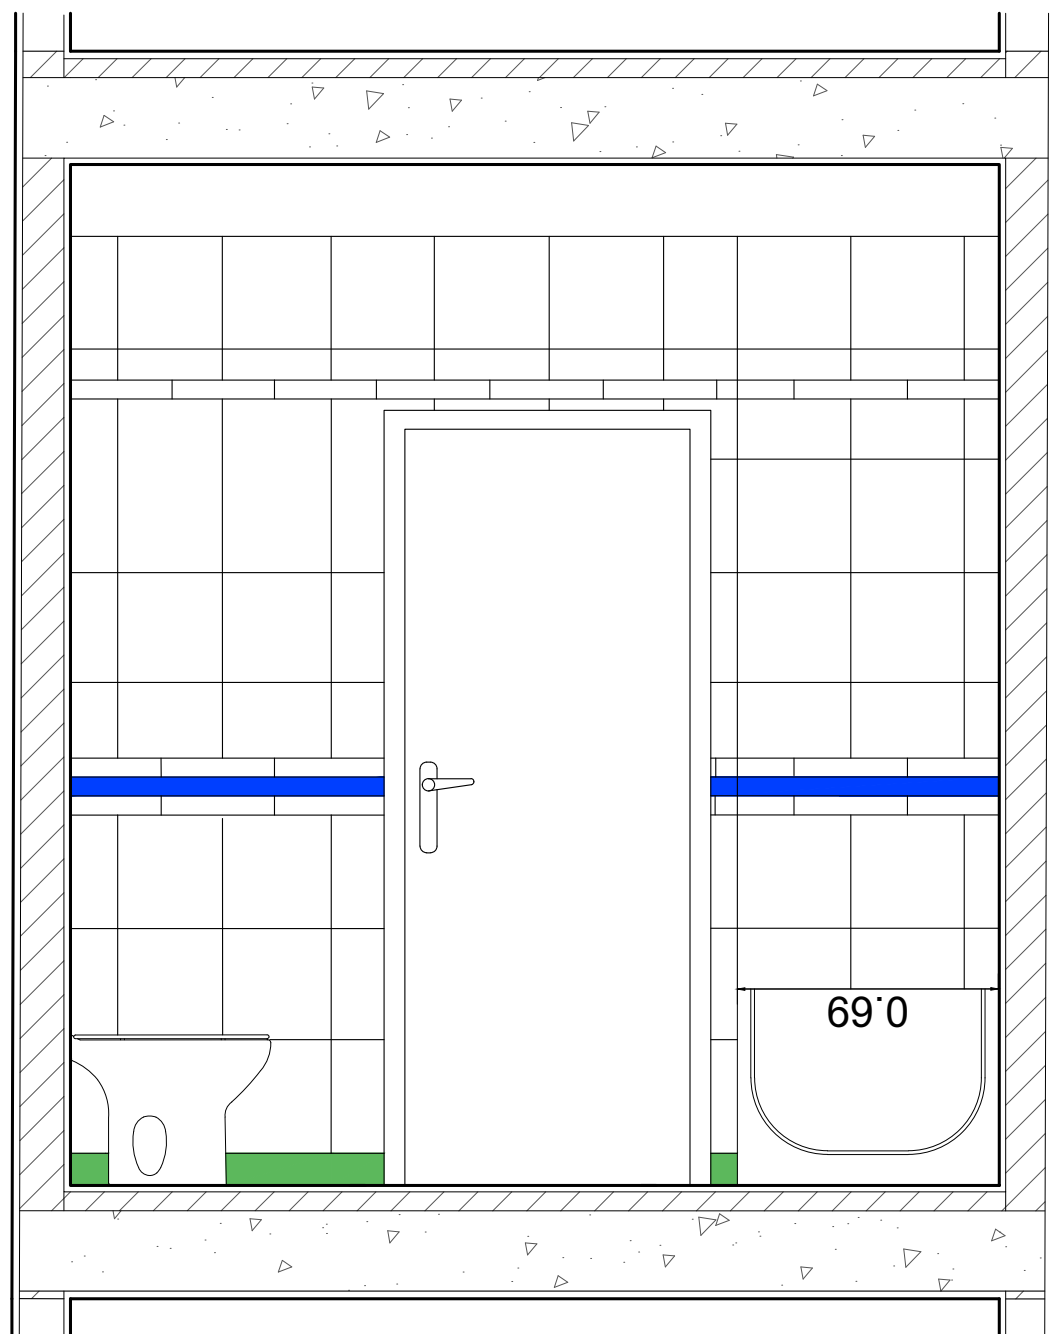


CORTE_C

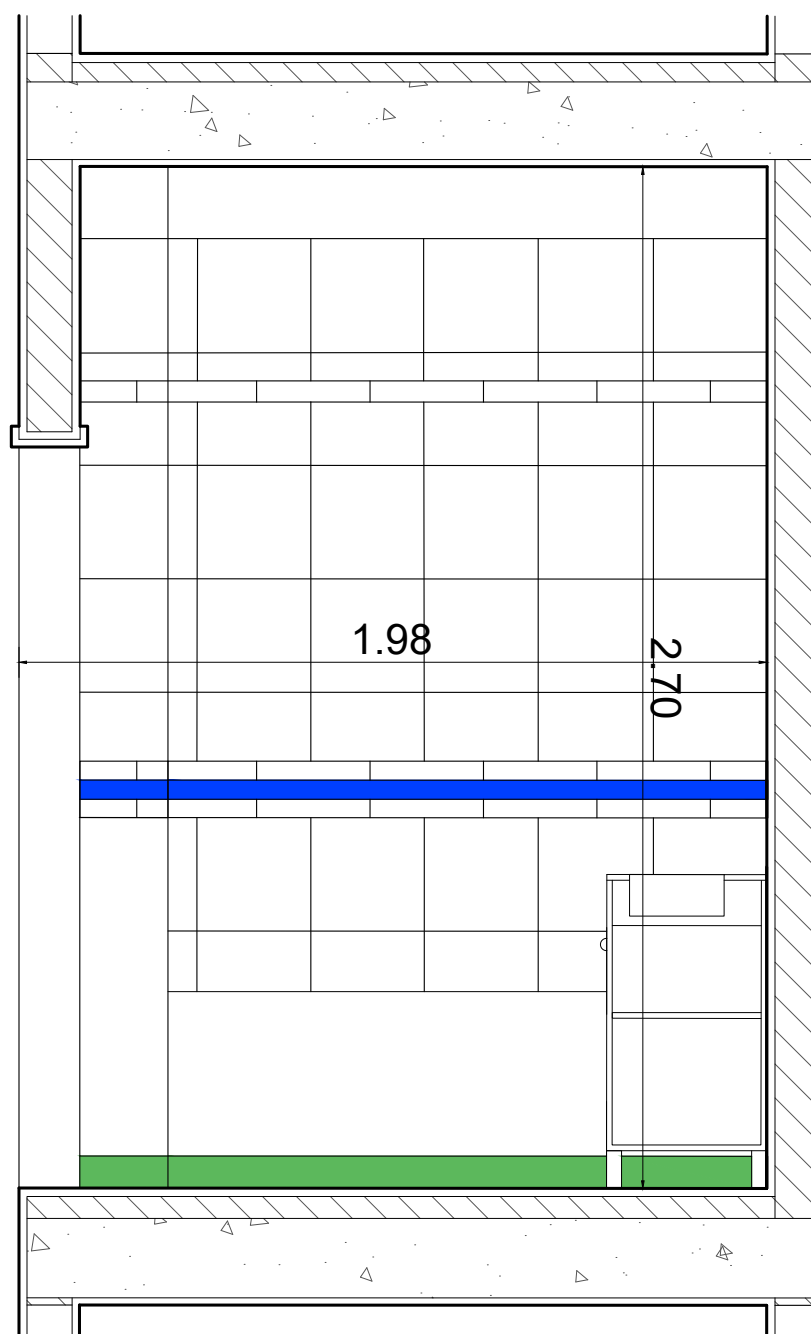

CORTE_D

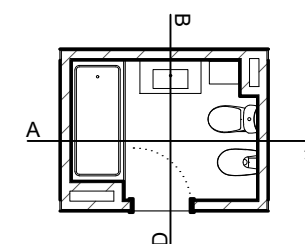


PLANTA
1_100

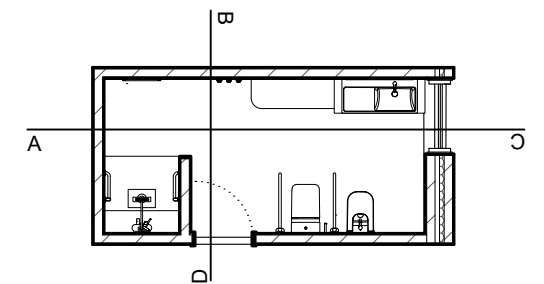


PLANTA_NOVA
1_100

Legendas


1. Lavatório Roca
2. Torneira de Lavatório Roca
3. Sanita e autoclismo Roca "The Gap Square"
4. Bidé Roca "The Gap Square"
5. Torneira de Bidé Roca
6. Pegas Roca "Access"
7. Base de Duche Roca
8. Coluna de Duche Roca
9. Banco de Duche
10. Toalheiro Elétrico Roca
11. Toalheiros Roca
12. Porta Rolos Roca
13. Cabide Roca
14. Espelho Roca
15. Armário
16. Iluminação de teto
17. Pavimento de mármore Calcatta 30x30 cm
18. Revestimento de azulejo branco 15x15 cm
19. Porta de madeira
20. Janela

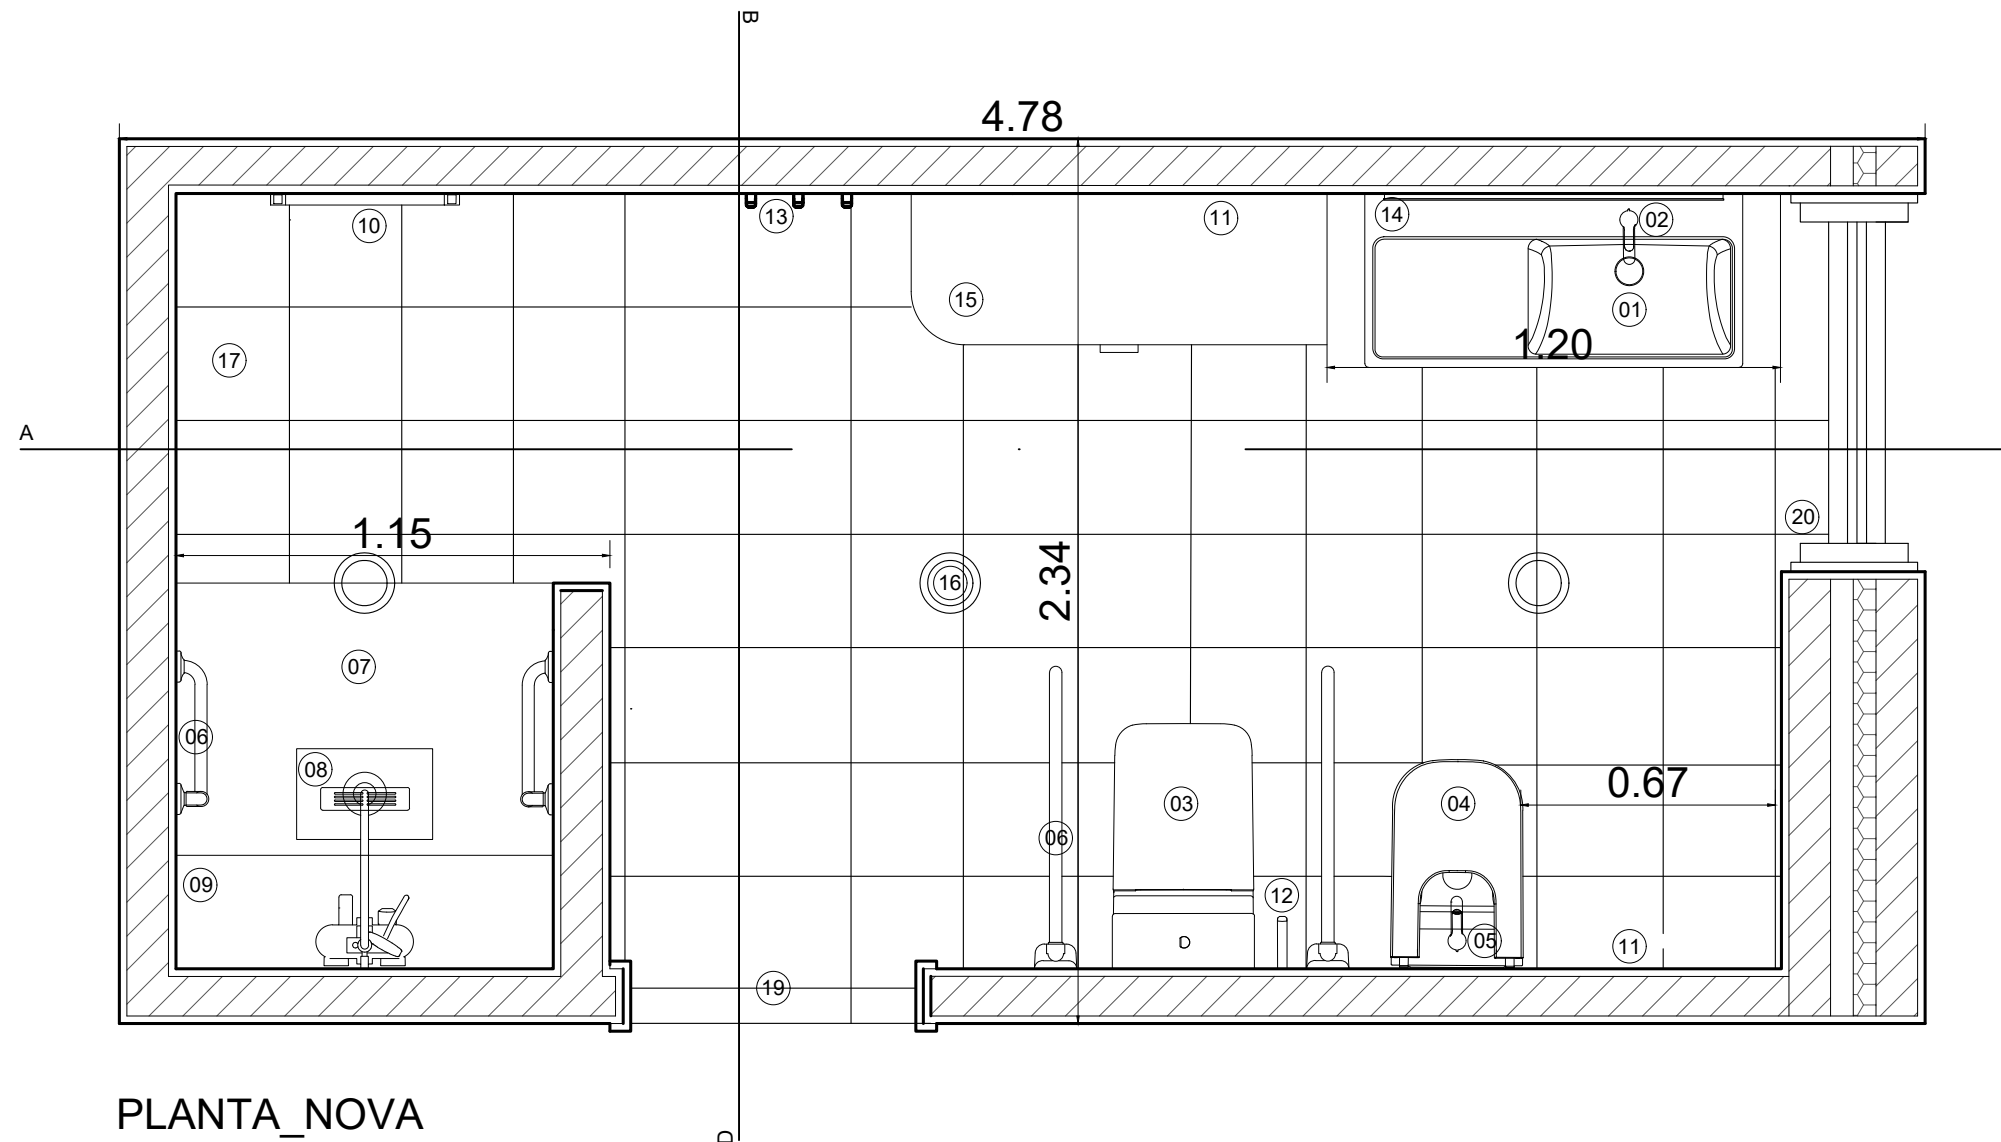

PLANTA_NOVA
1_20

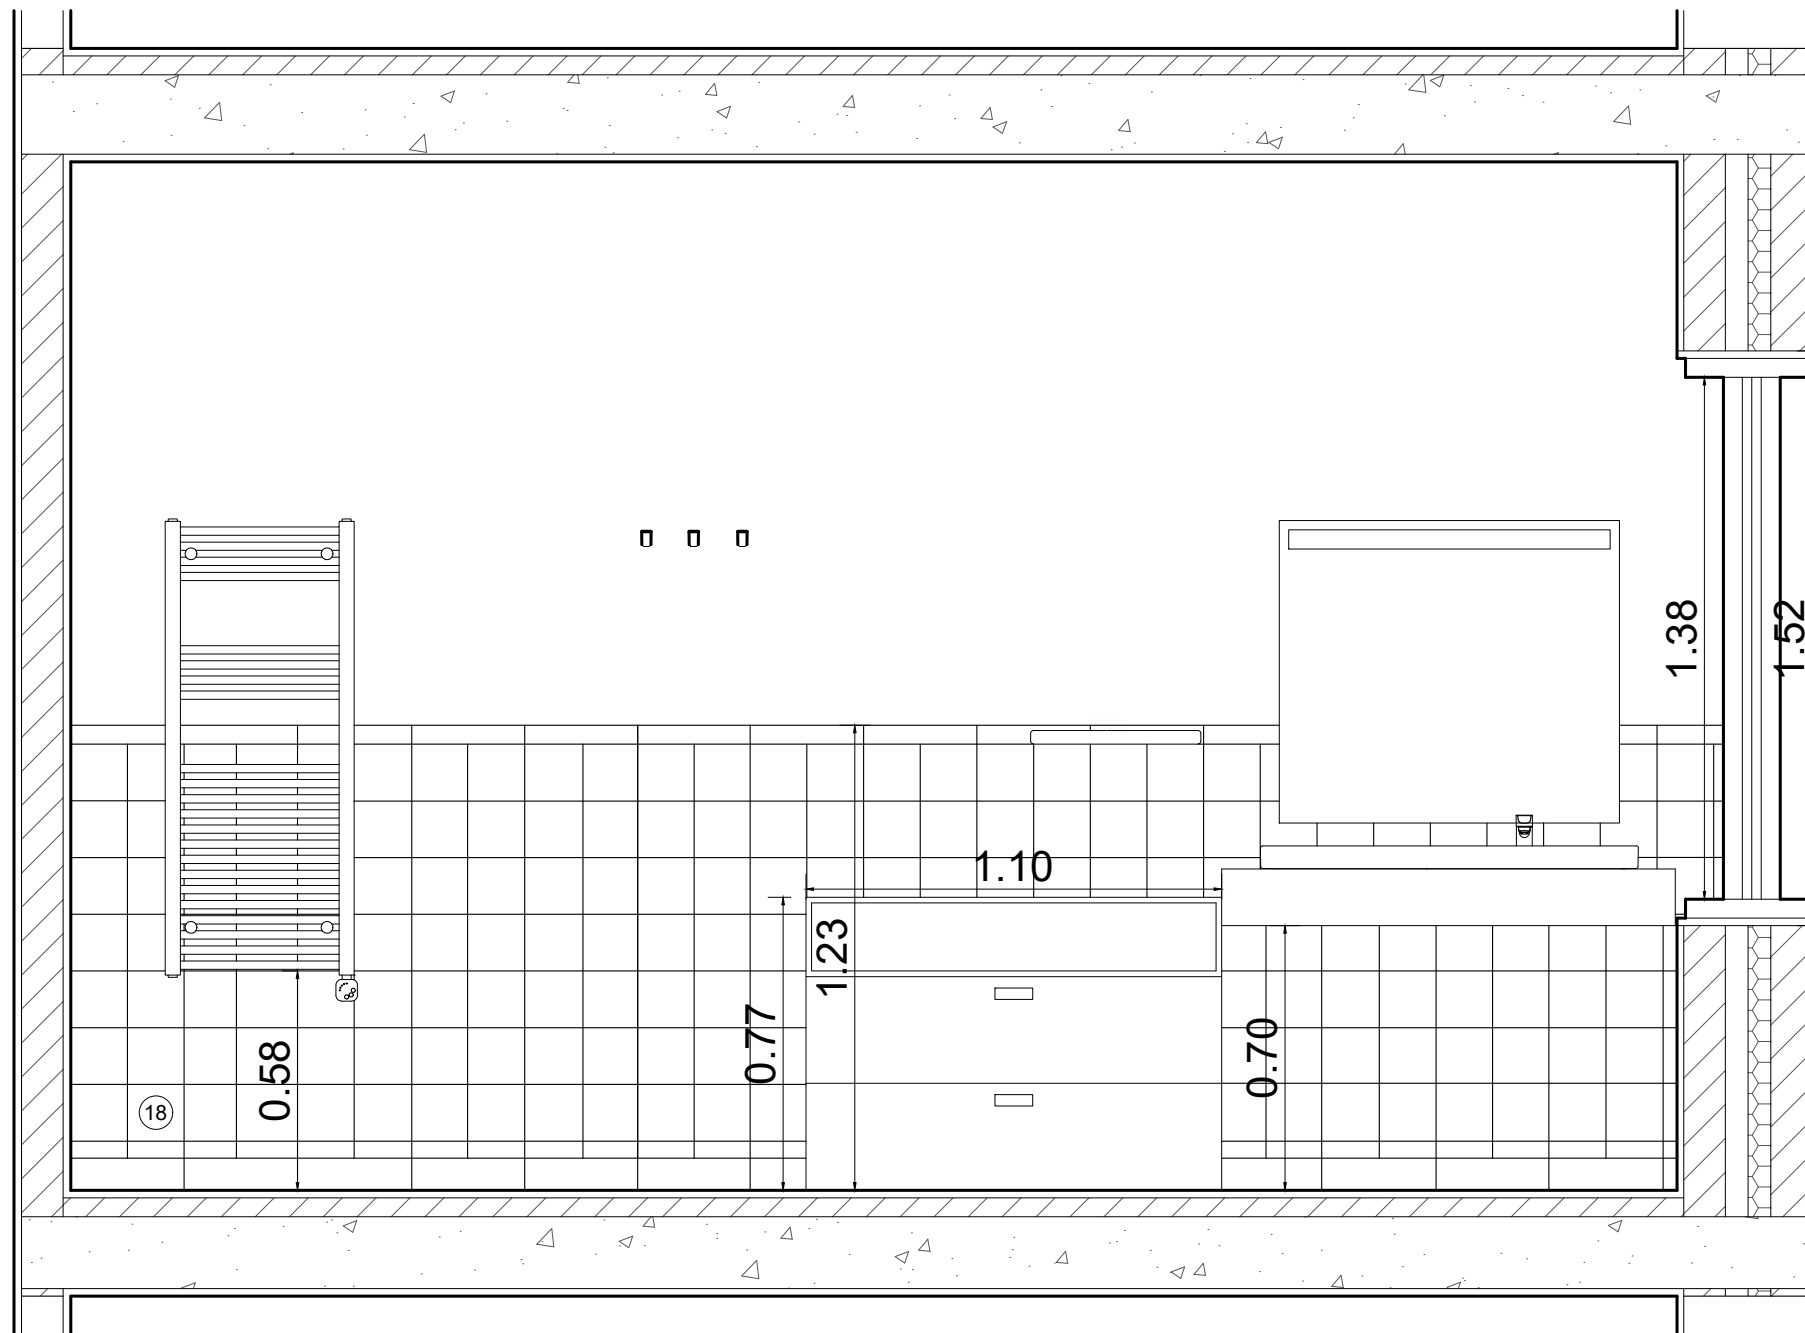


CORTE_A

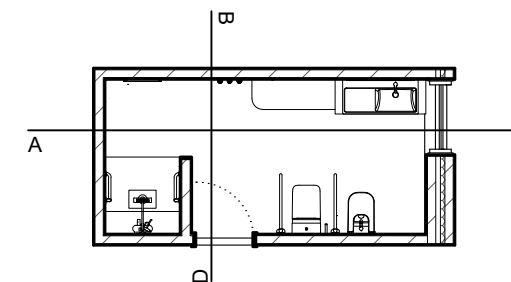


PLANTA_NOVA
1_100

Legendas


1. Lavatório Roca
2. Torneira de Lavatório Roca
3. Sanita e autoclismo Roca "The Gap Square"
4. Bidé Roca "The Gap Square"
5. Torneira de Bidé Roca
6. Pegas Roca "Access"
7. Base de Duche Roca
8. Coluna de Duche Roca
9. Banco de Duche
10. Toalheiro Elétrico Roca
11. Toalheiros Roca
12. Porta Rolos Roca
13. Cabide Roca
14. Espelho Roca
15. Armário
16. Iluminação de teto
17. Pavimento de mármore Calcatta 30x30 cm
18. Revestimento de azulejo branco 15x15 cm
19. Porta de madeira
20. Janela

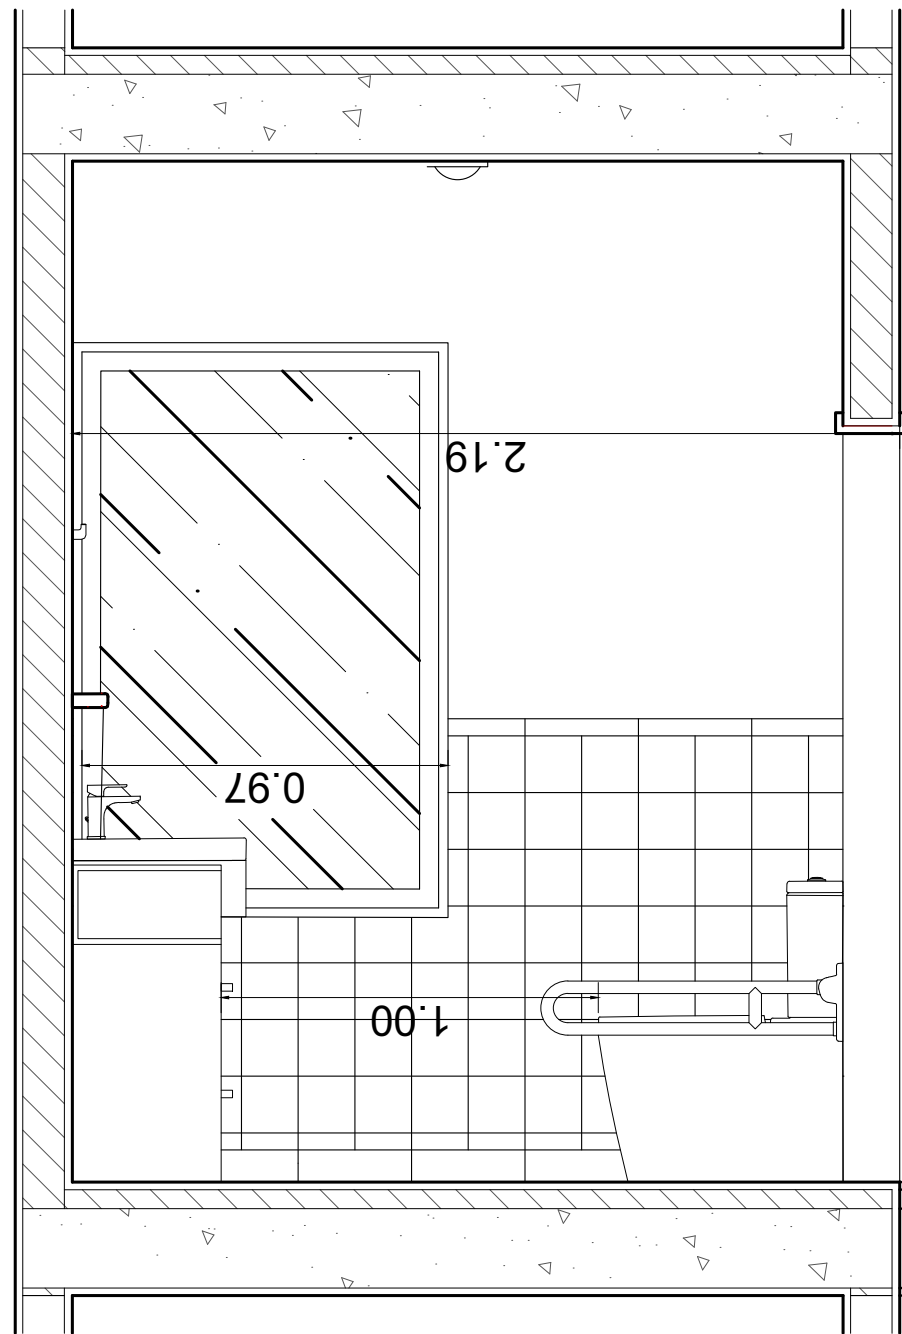


CORTE_B

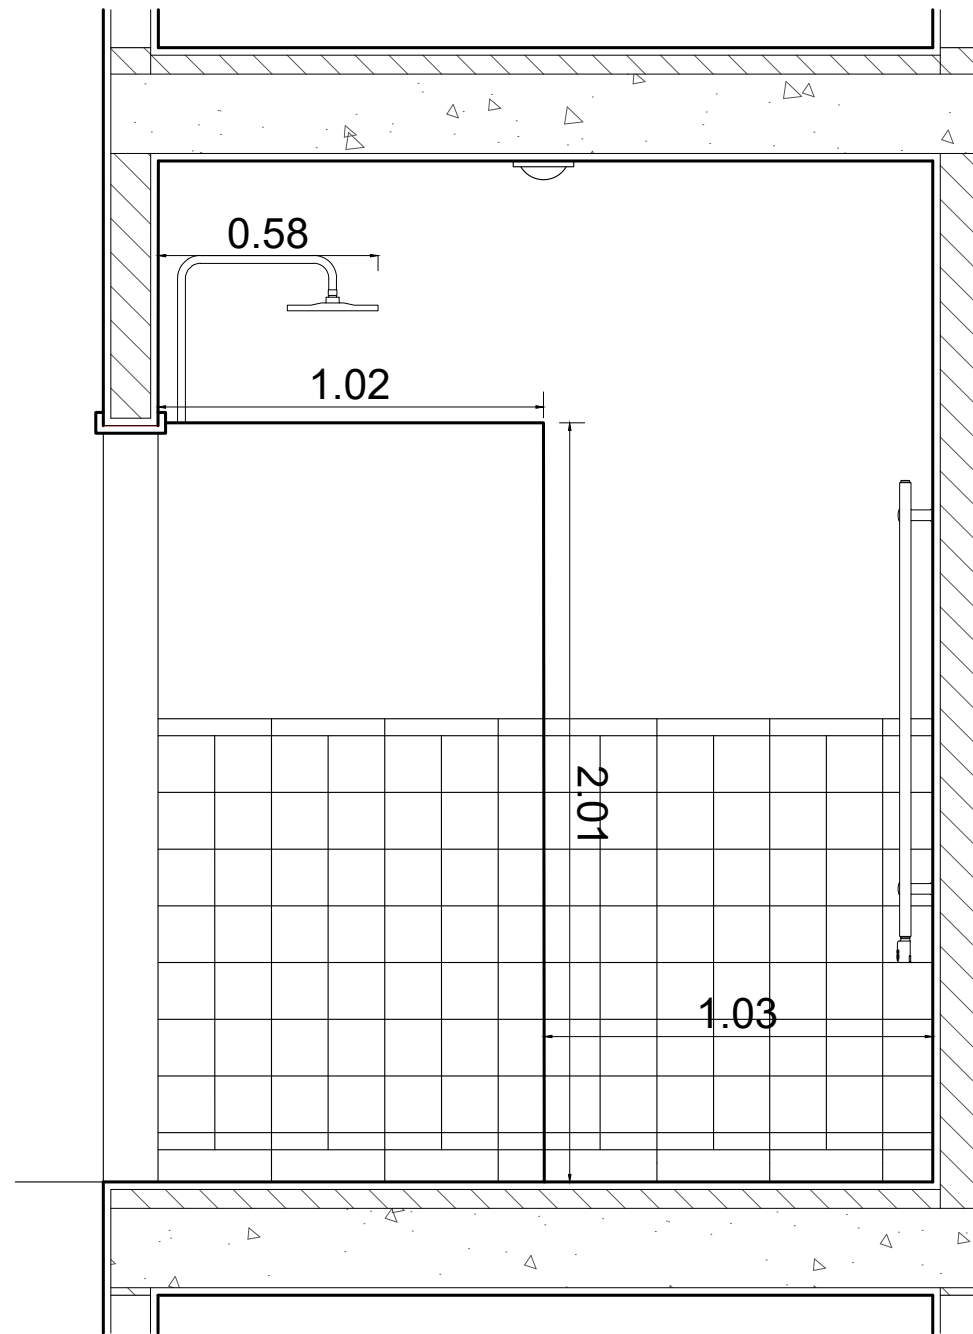


CORTE_D

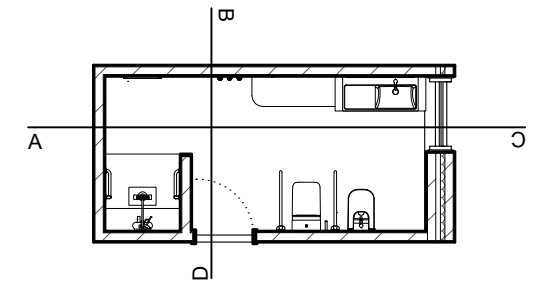


PLANTA_NOVA
1_100

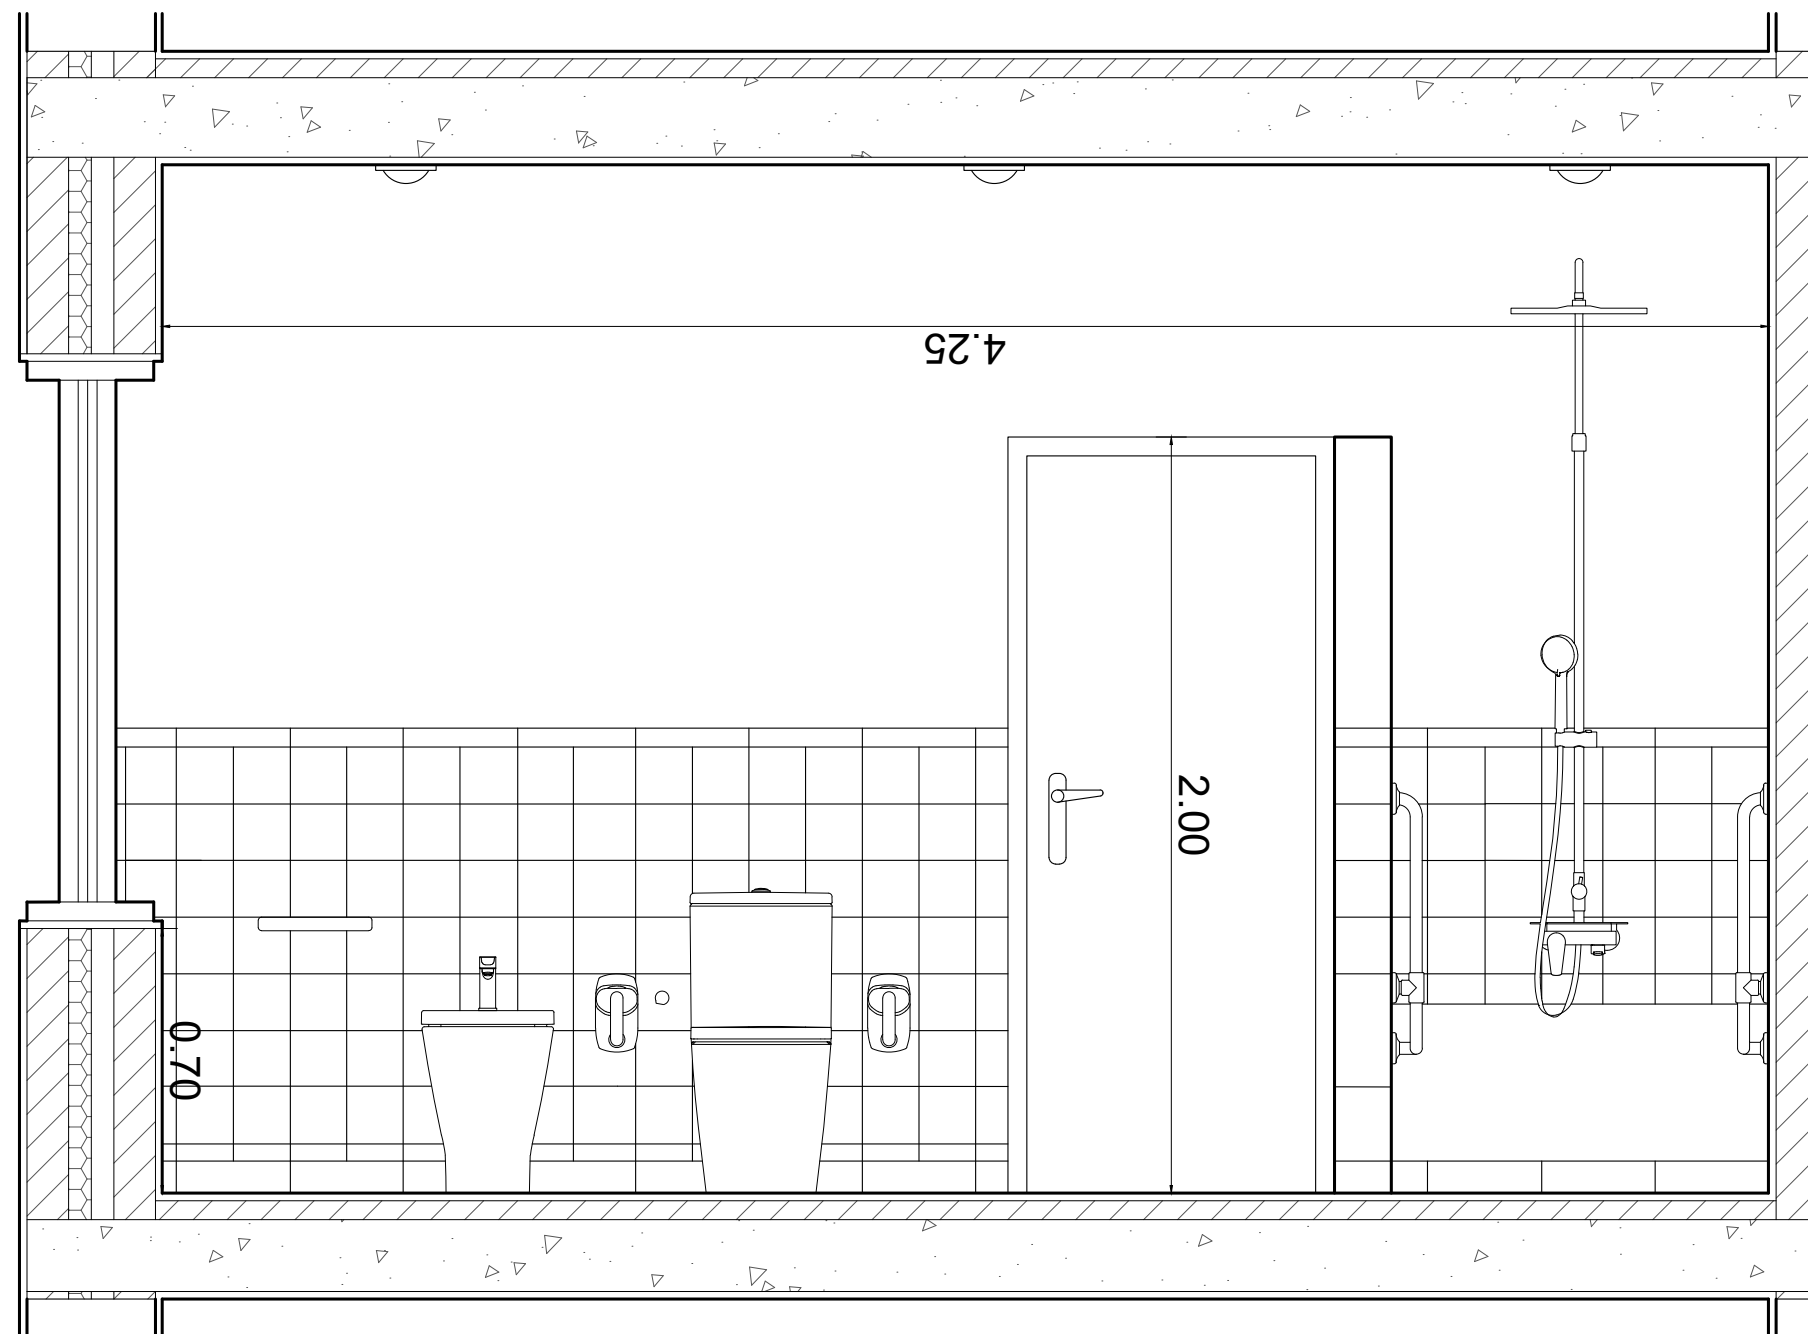


CORTE_C

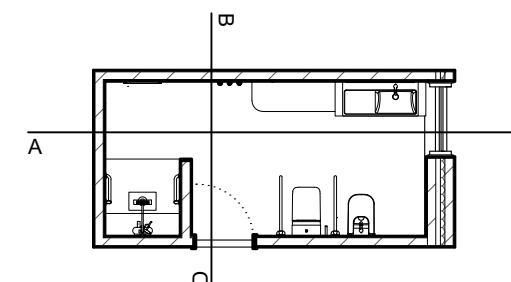


PLANTA_NOVA
1_100

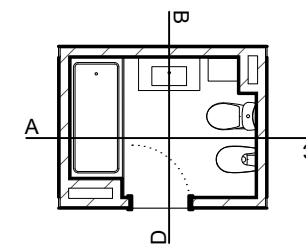


PLANTA
1_100

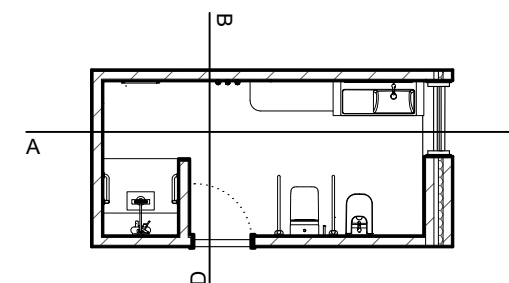


PLANTA_NOVA
1_100

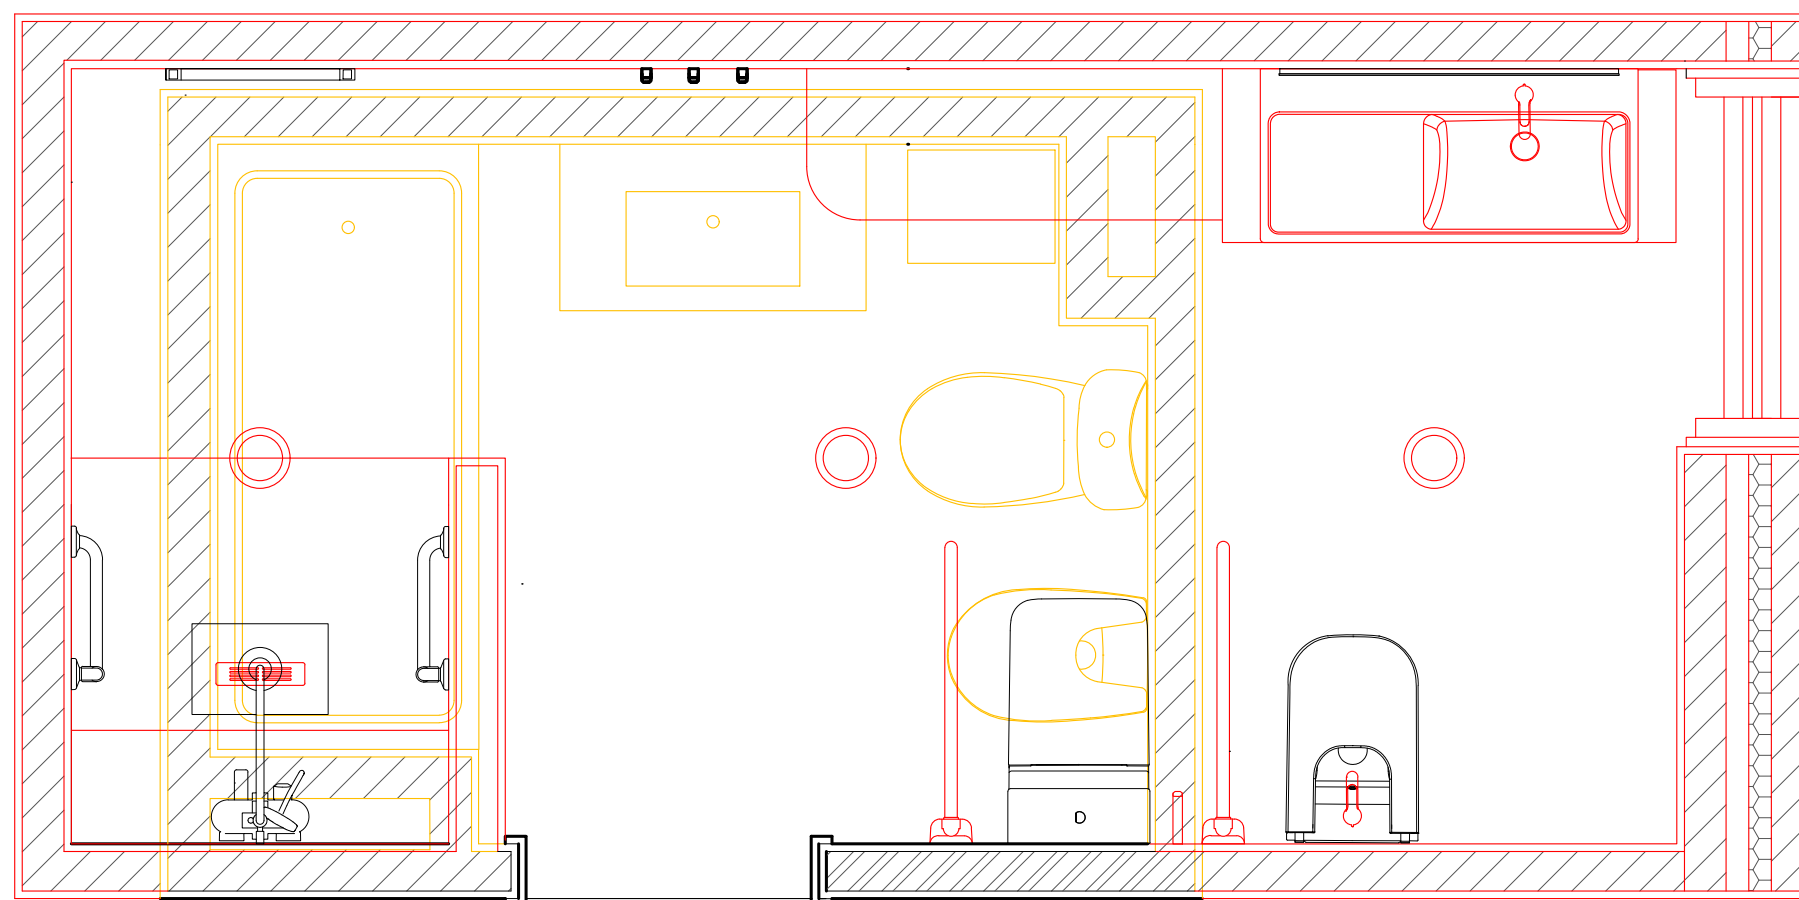

PLANTA_DE_CORES_CONVENCIONAIS
1_20

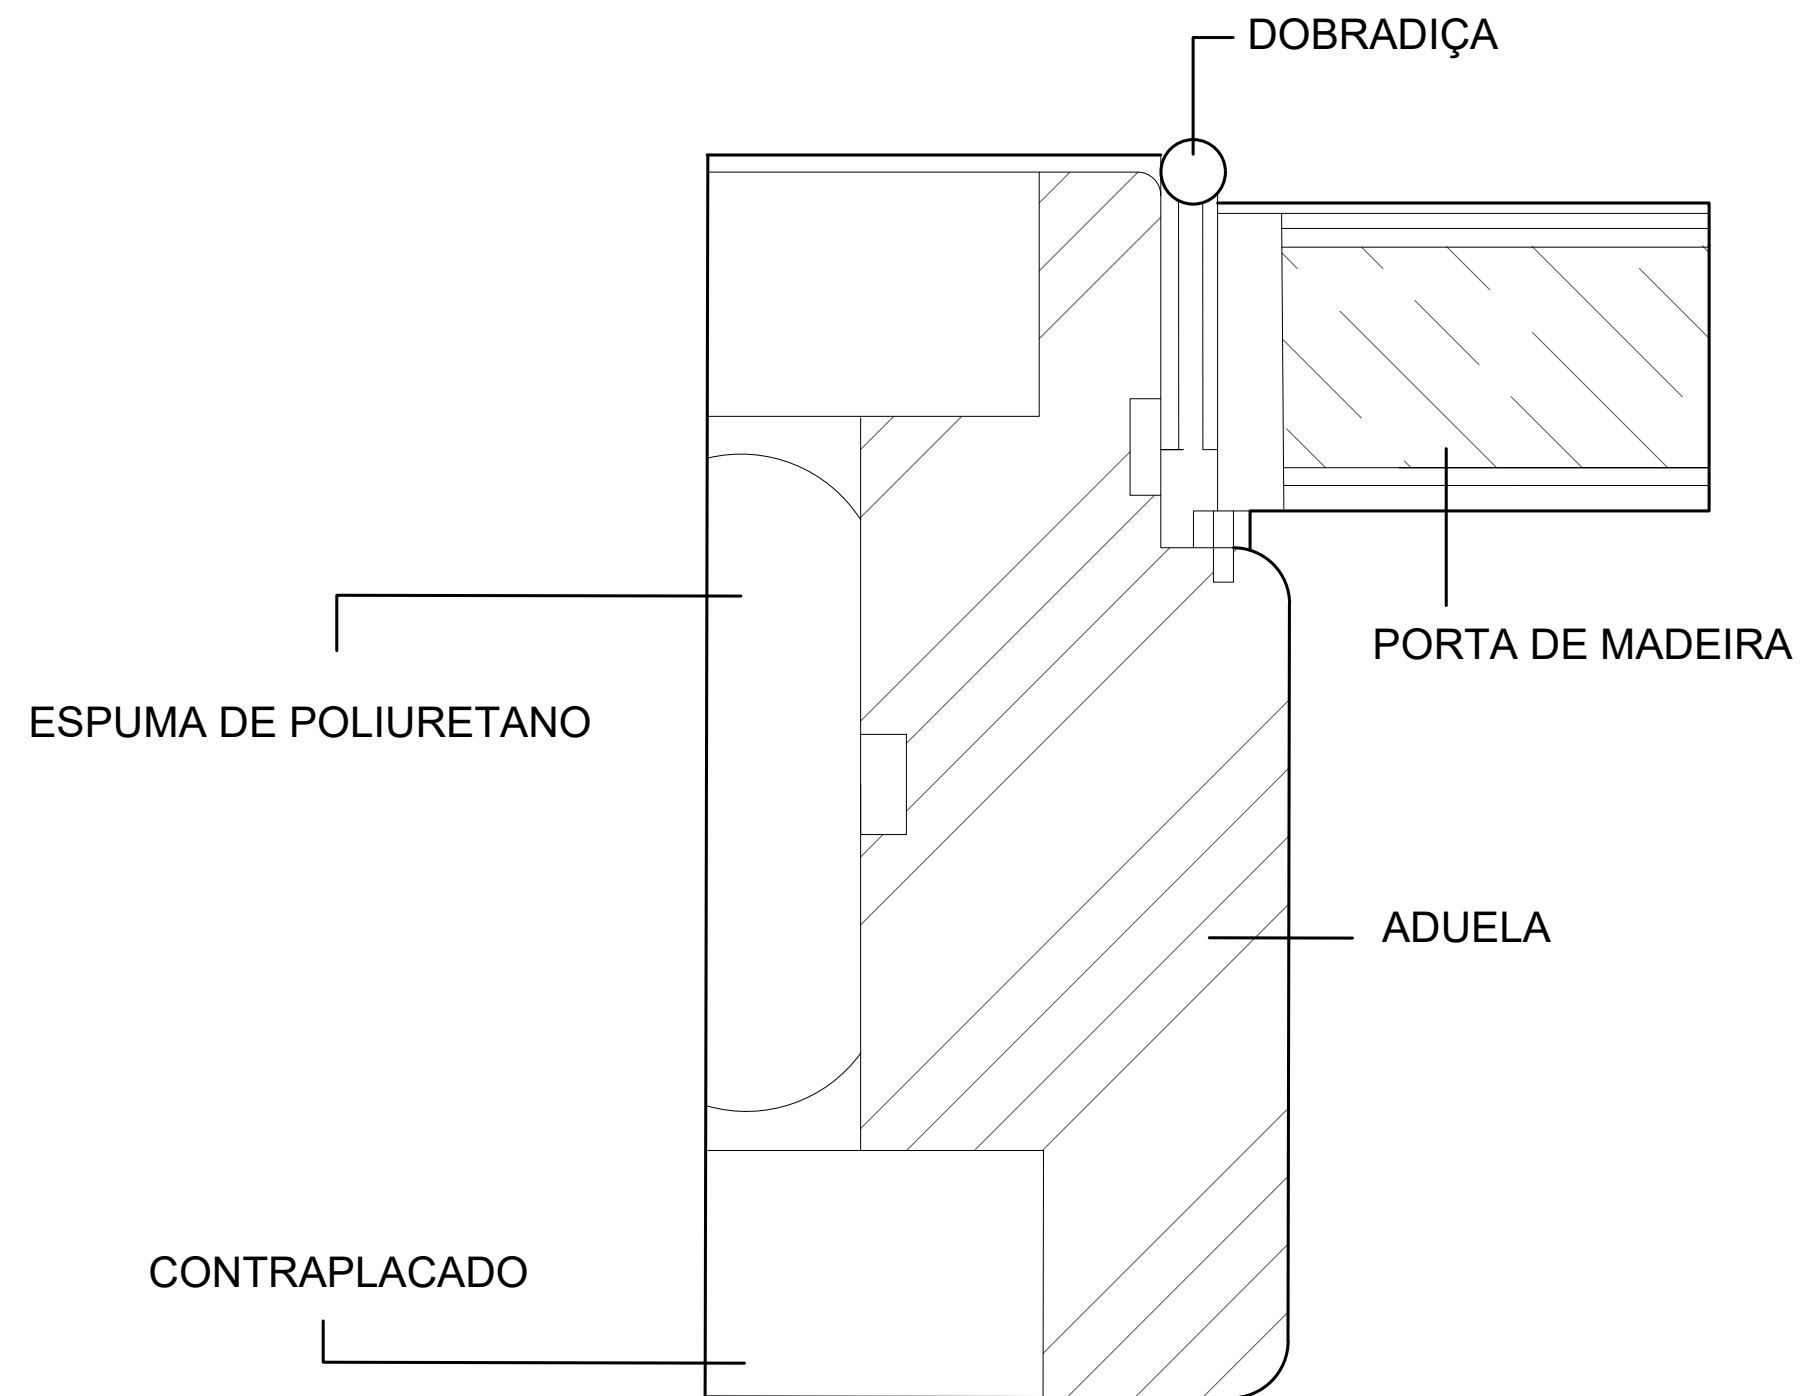

PORMENOR_CONSTRUTIVO_PORTA
1_5

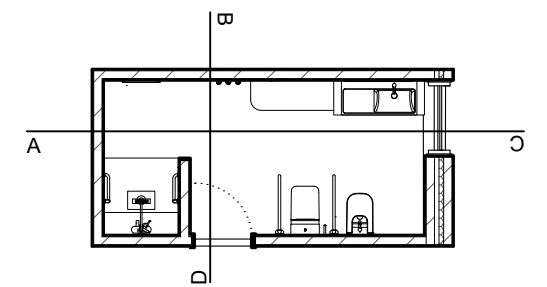

PLANTA_NOVA
1_100