

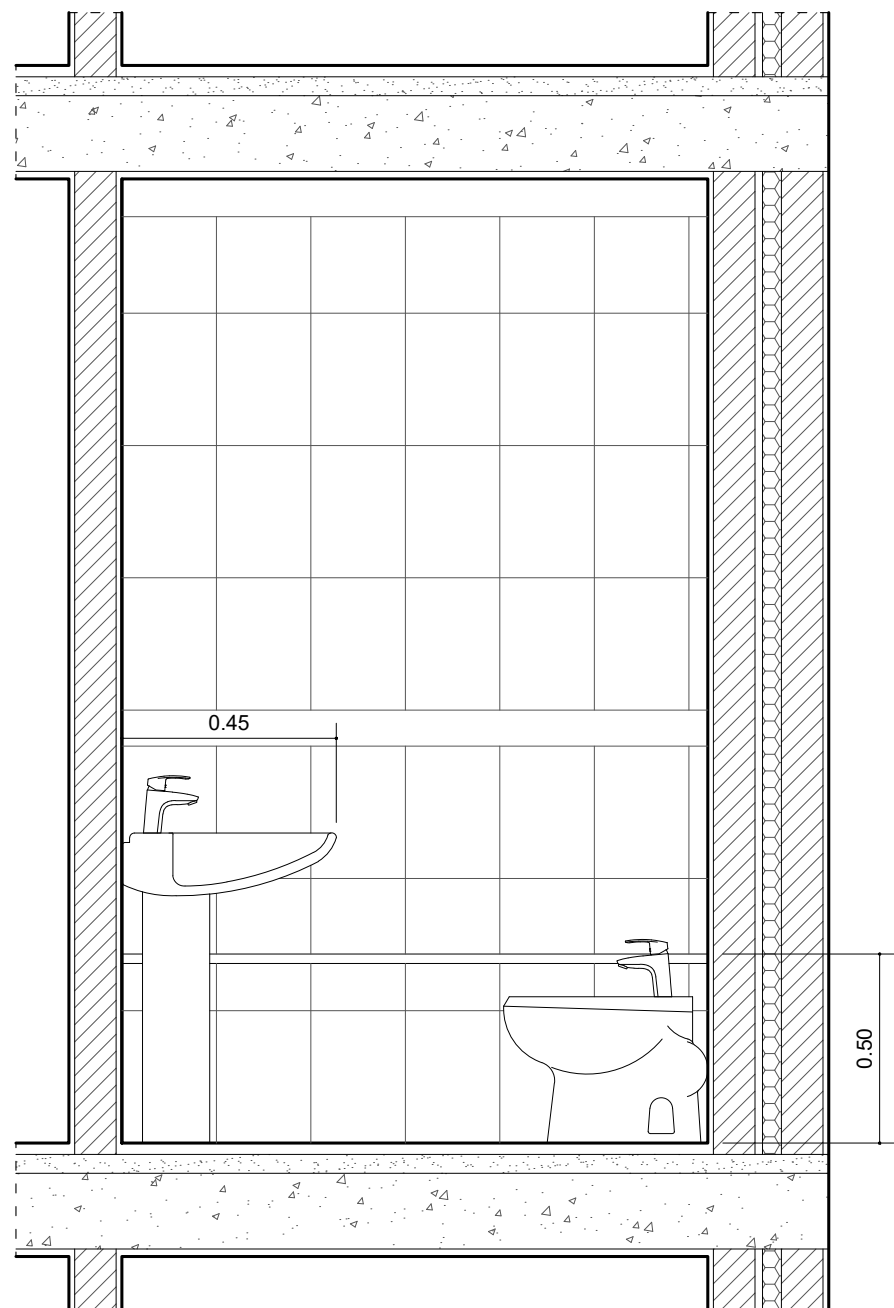




PLANTA  
1:20

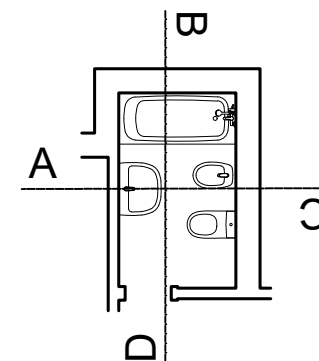


CORTE A

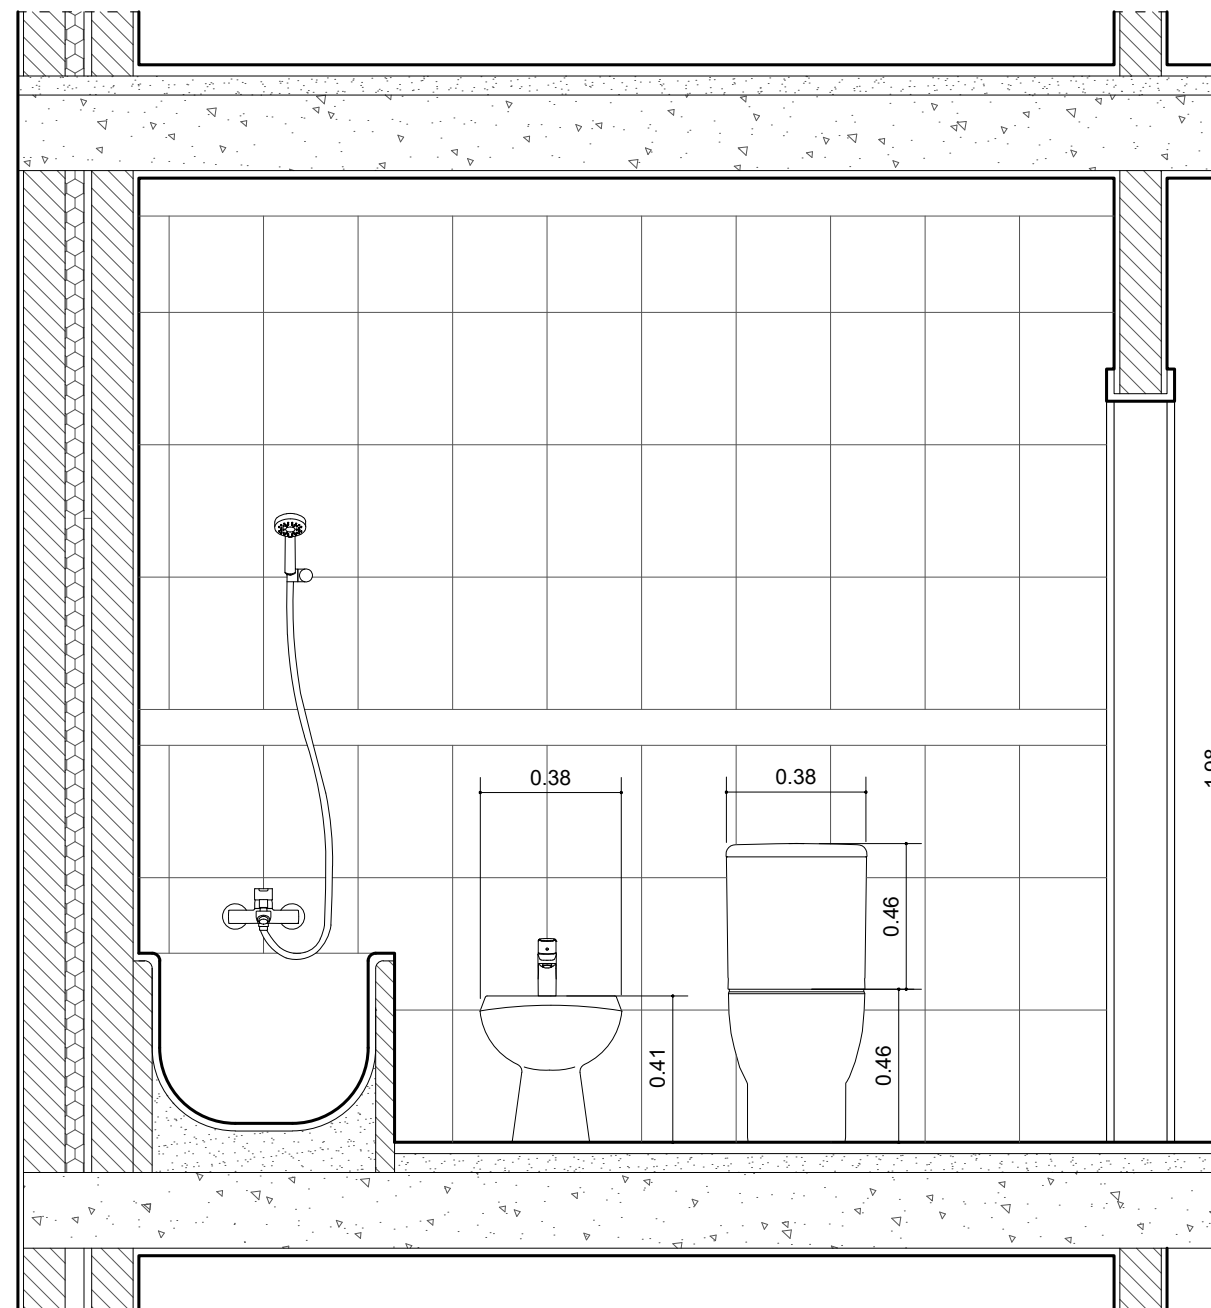


CORTE B

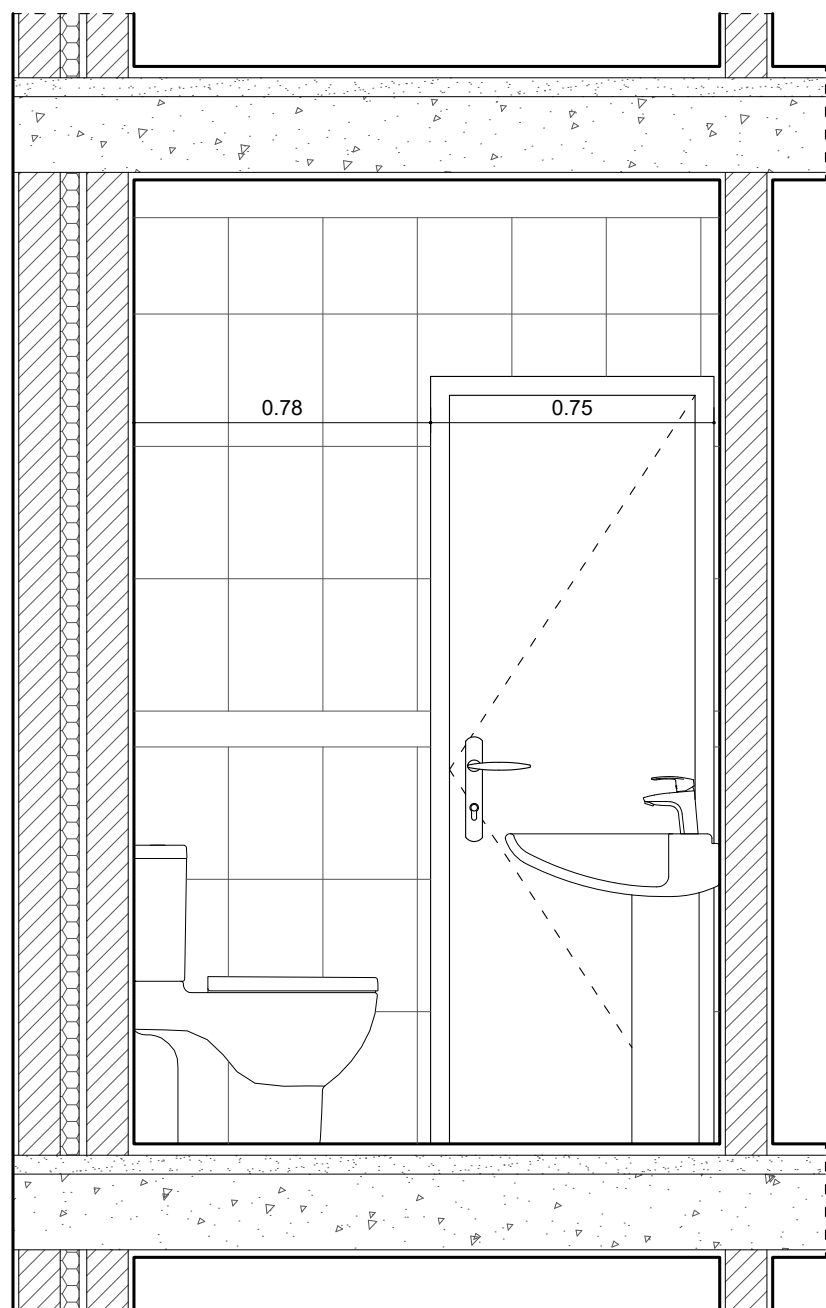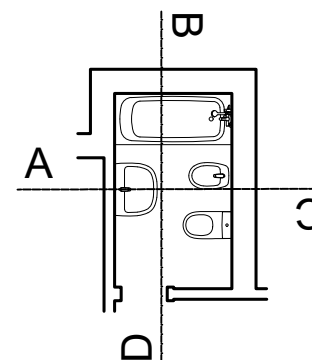

CORTE C


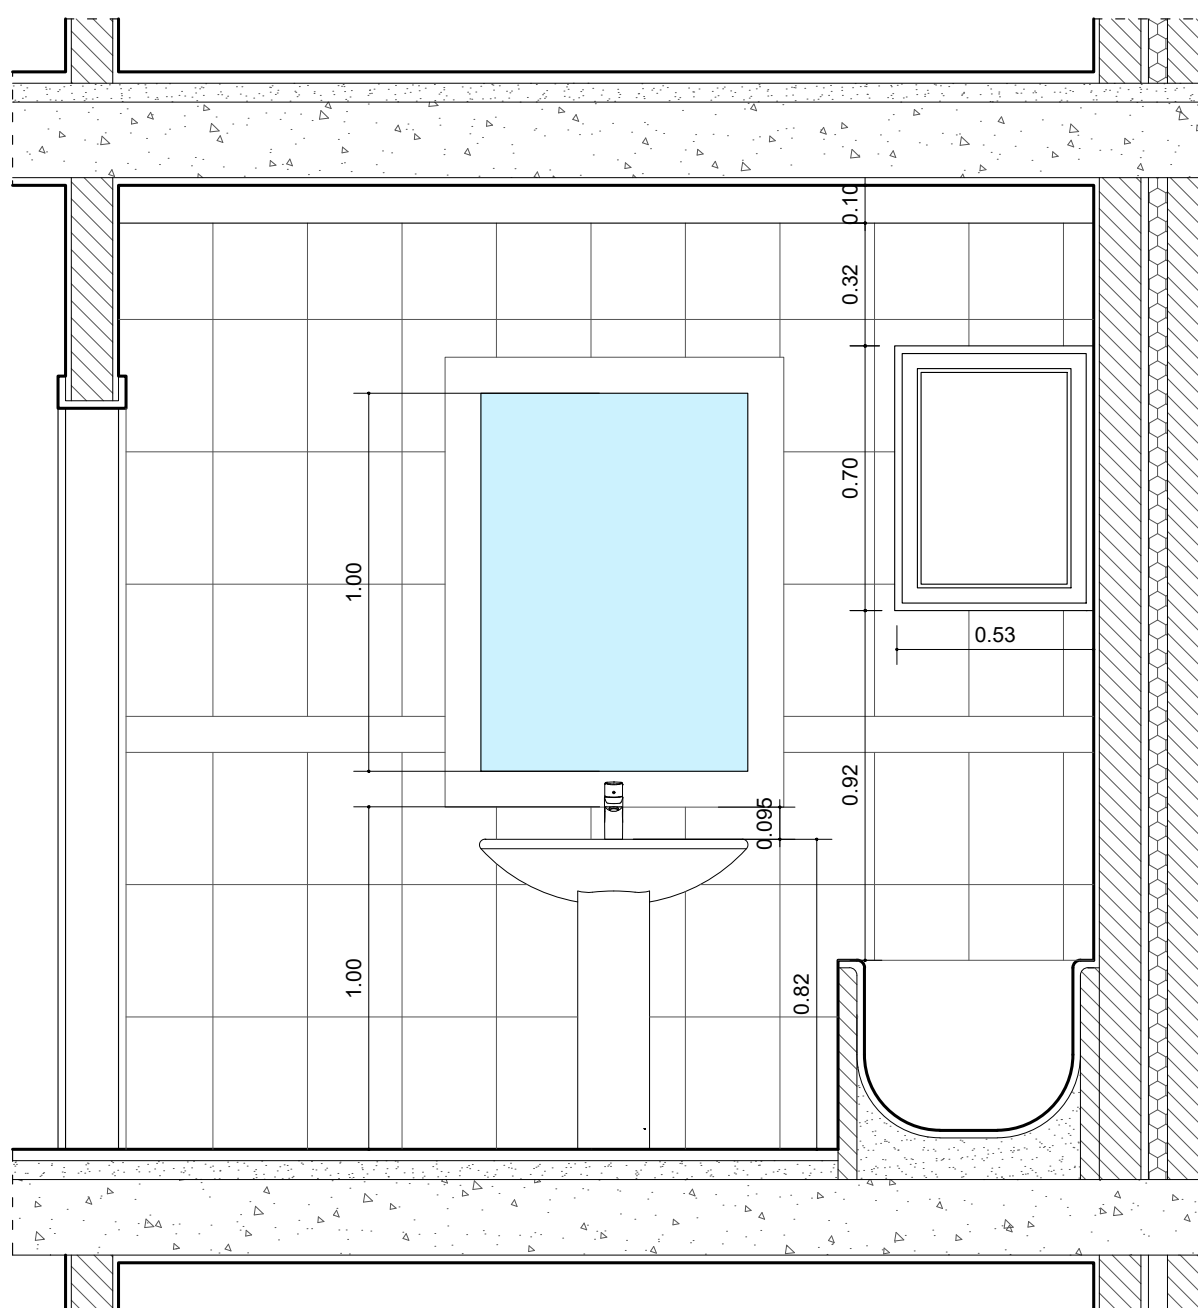


CORTE D

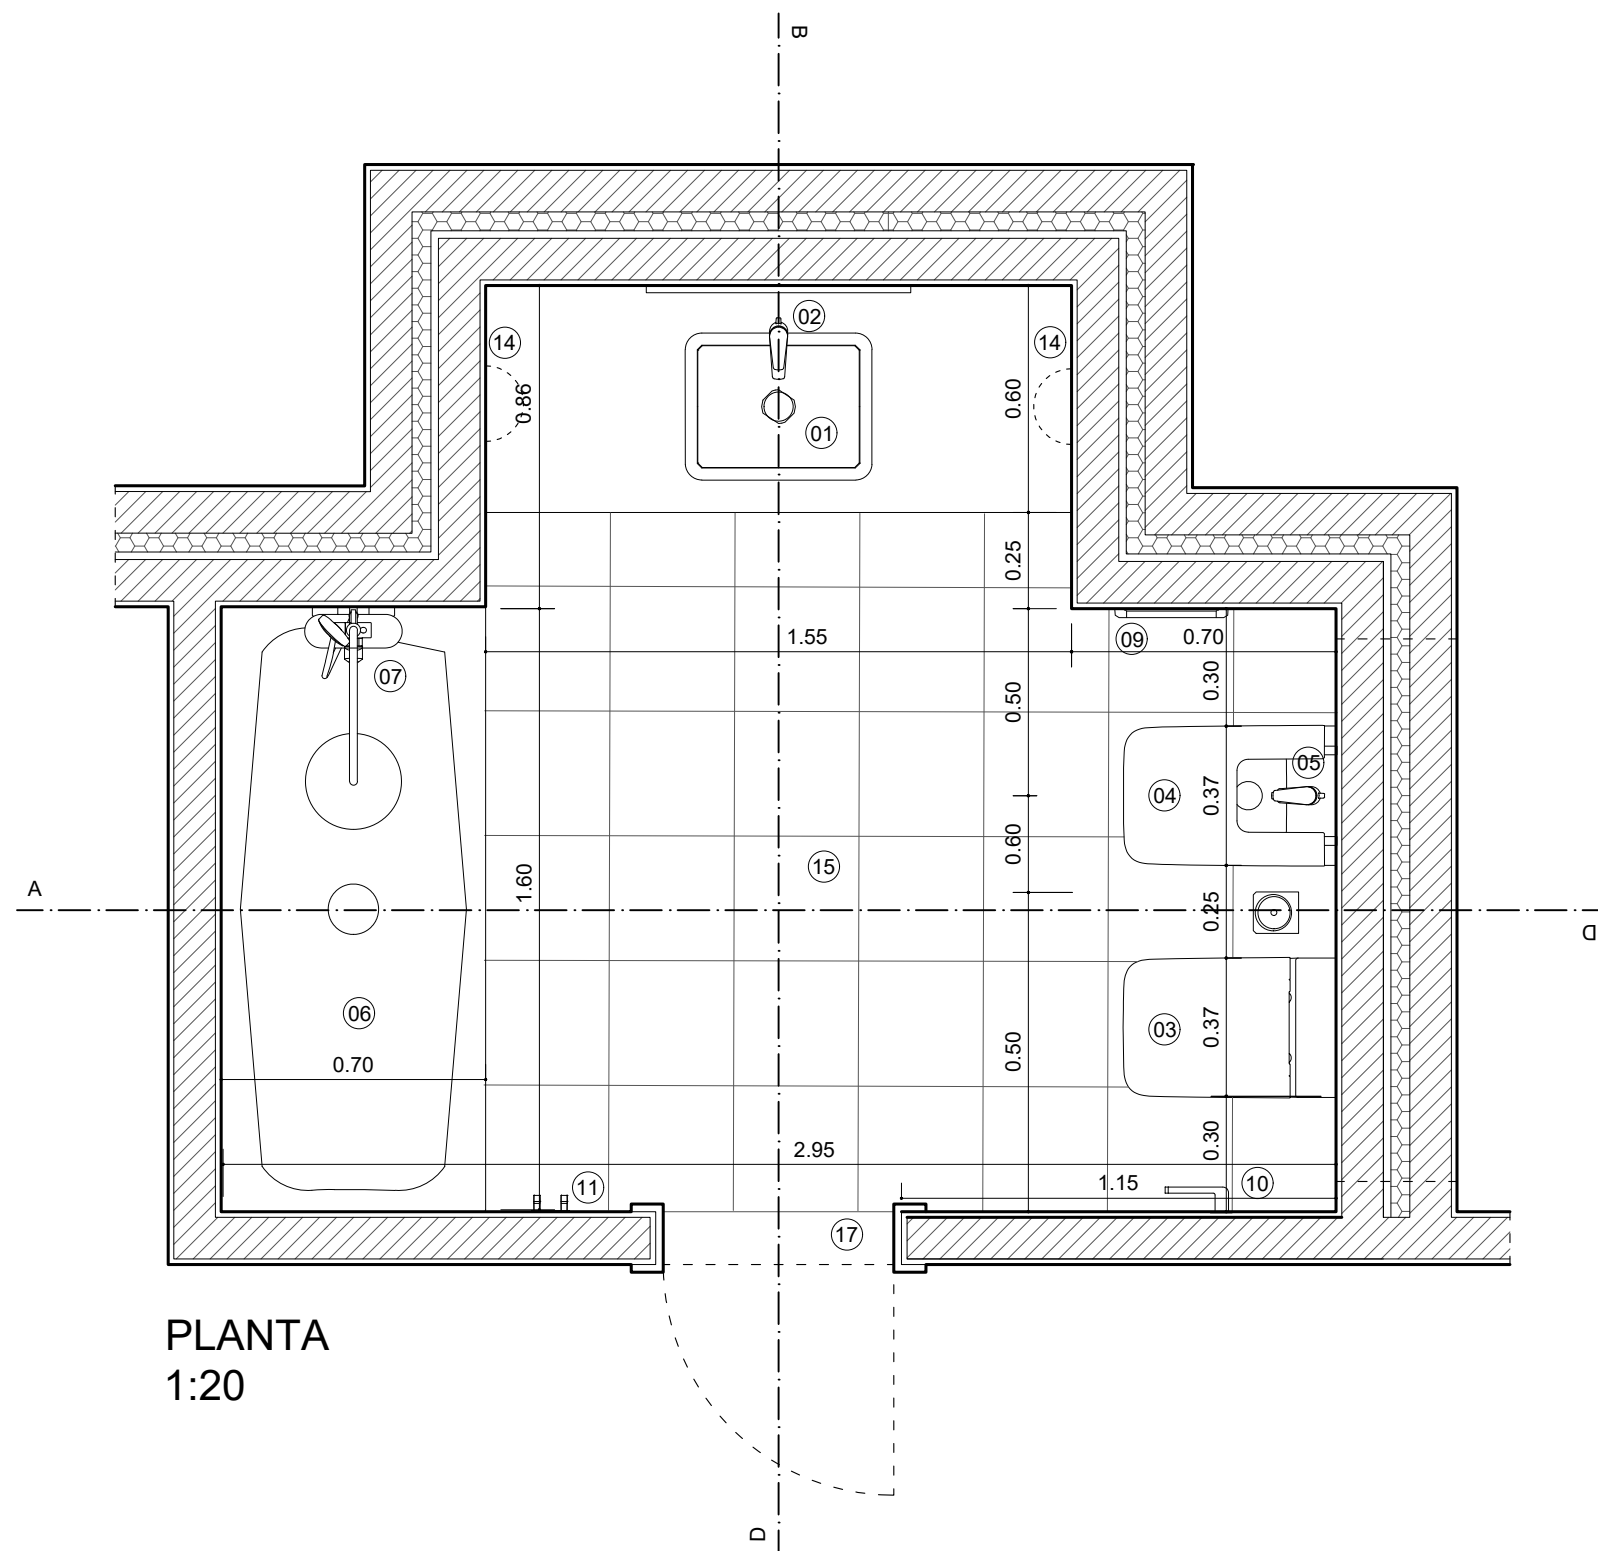


PLANTA  
1:20



1. Lavatório Encastrado ROCA FINECERAMIC INSPIRA
2. Torneira de Lavatório ROCA ATLAS
3. Sanita e autoclismo ROCA SQUARE-INSPIRA
4. Bidê ROCA SQUARE-INSPIRA
5. Torneira de Bidê ROCA ATLAS
6. Base de duche ROCA SENCERAMIC-CRATOS
7. Torneira de Base de Duche ROCA ROUND-DECK
8. Resguardo de Base de Duche
9. Toalheiro ROCA TEMPO
10. Porta Rolos ROCA RECORD
11. Cabide duplo ROCA RECORD
12. Espelho ROCA ROMEA
13. Armário para Arrumação
14. Iluminação aplique led
15. Pavimento Mosaico cerâmico
16. Revestimento Azulejo
17. Porta
18. Janela

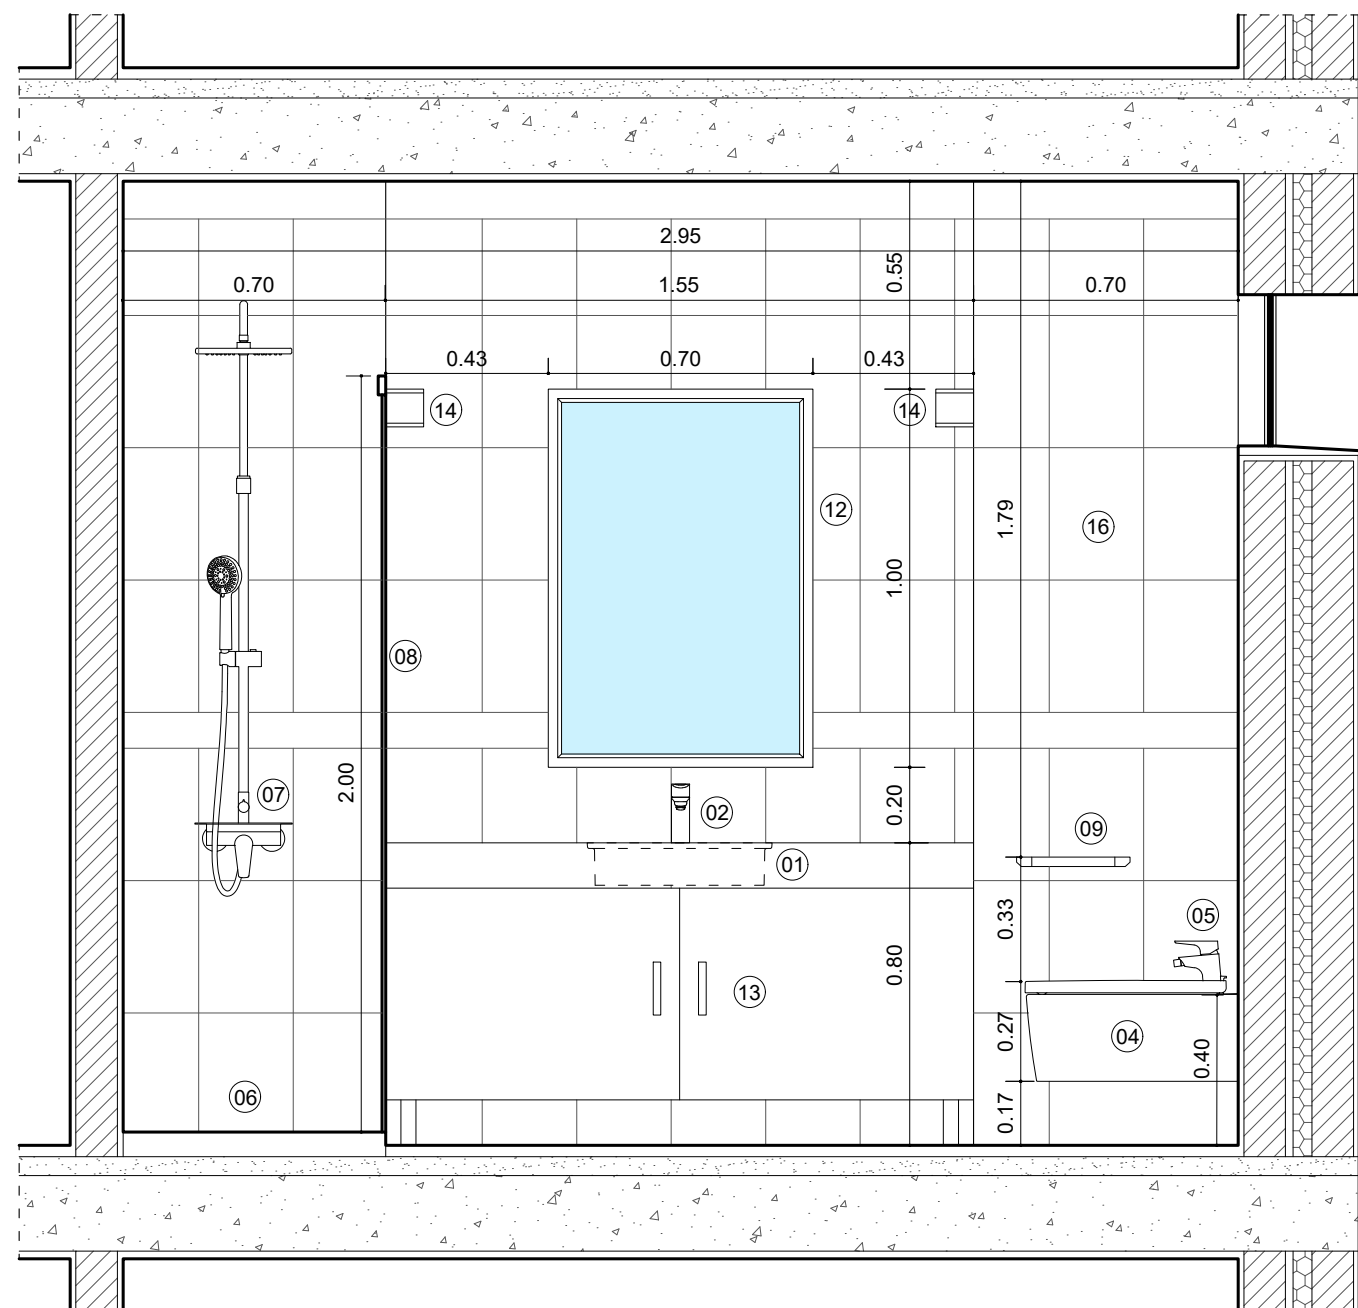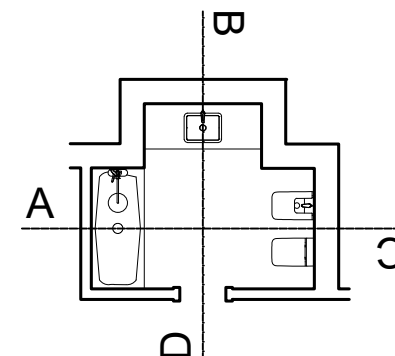


CORTE A

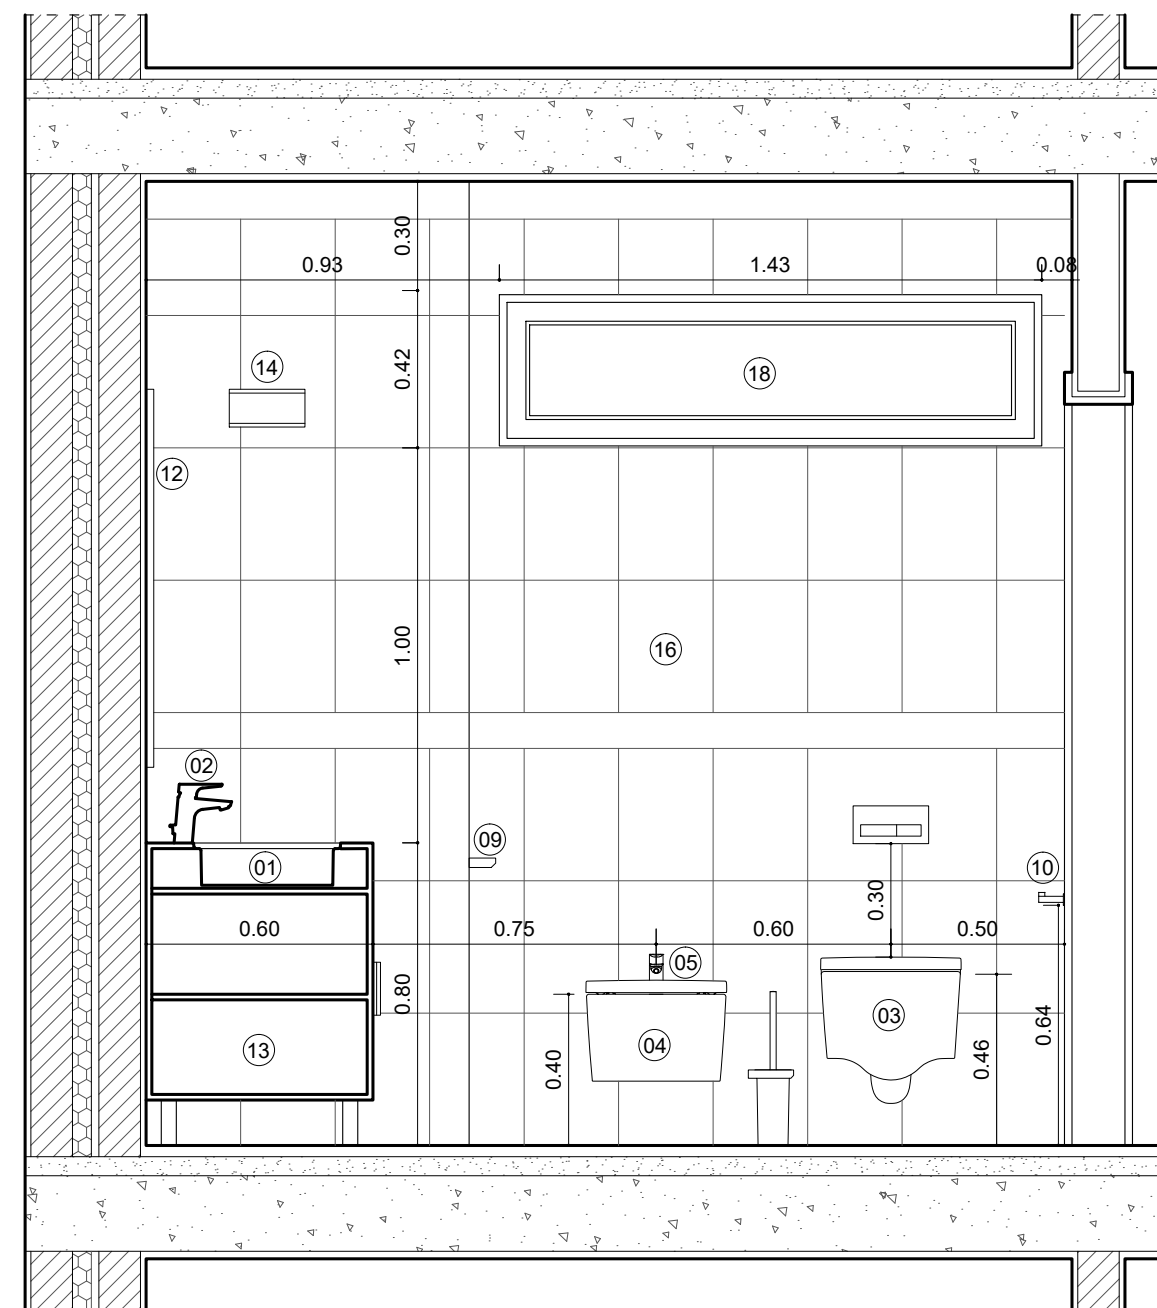


CORTE B

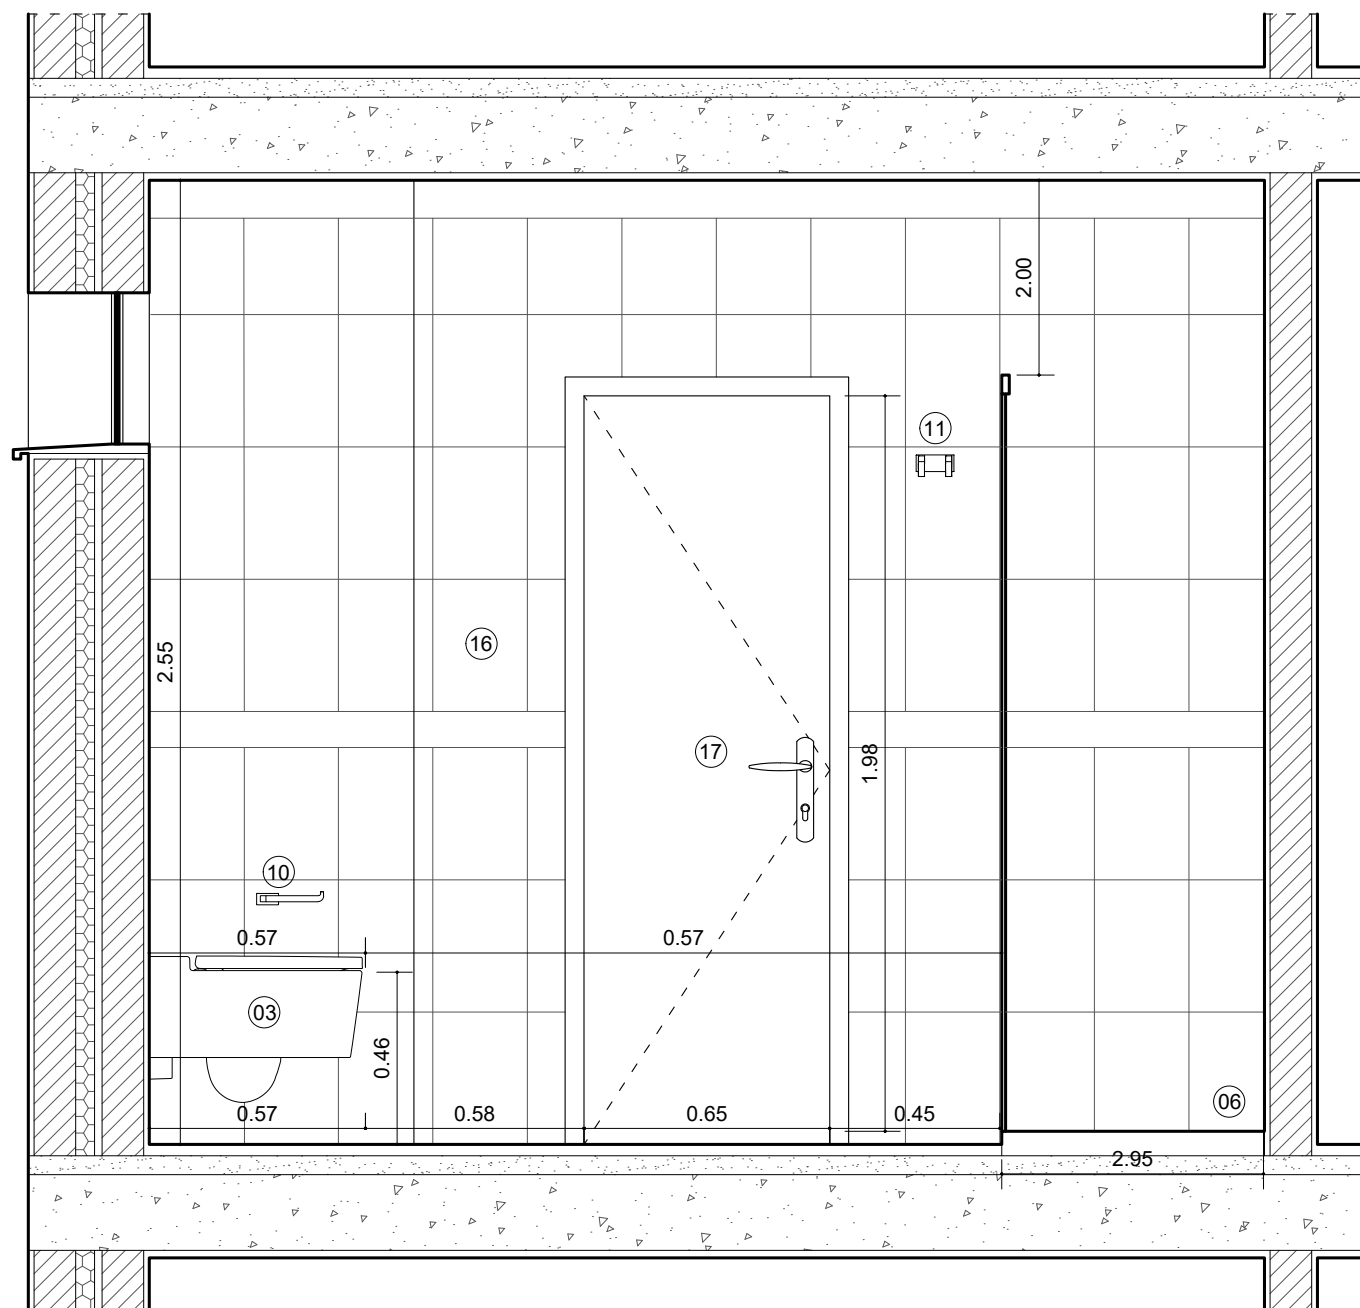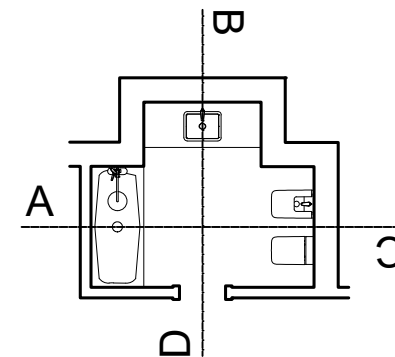

CORTE C

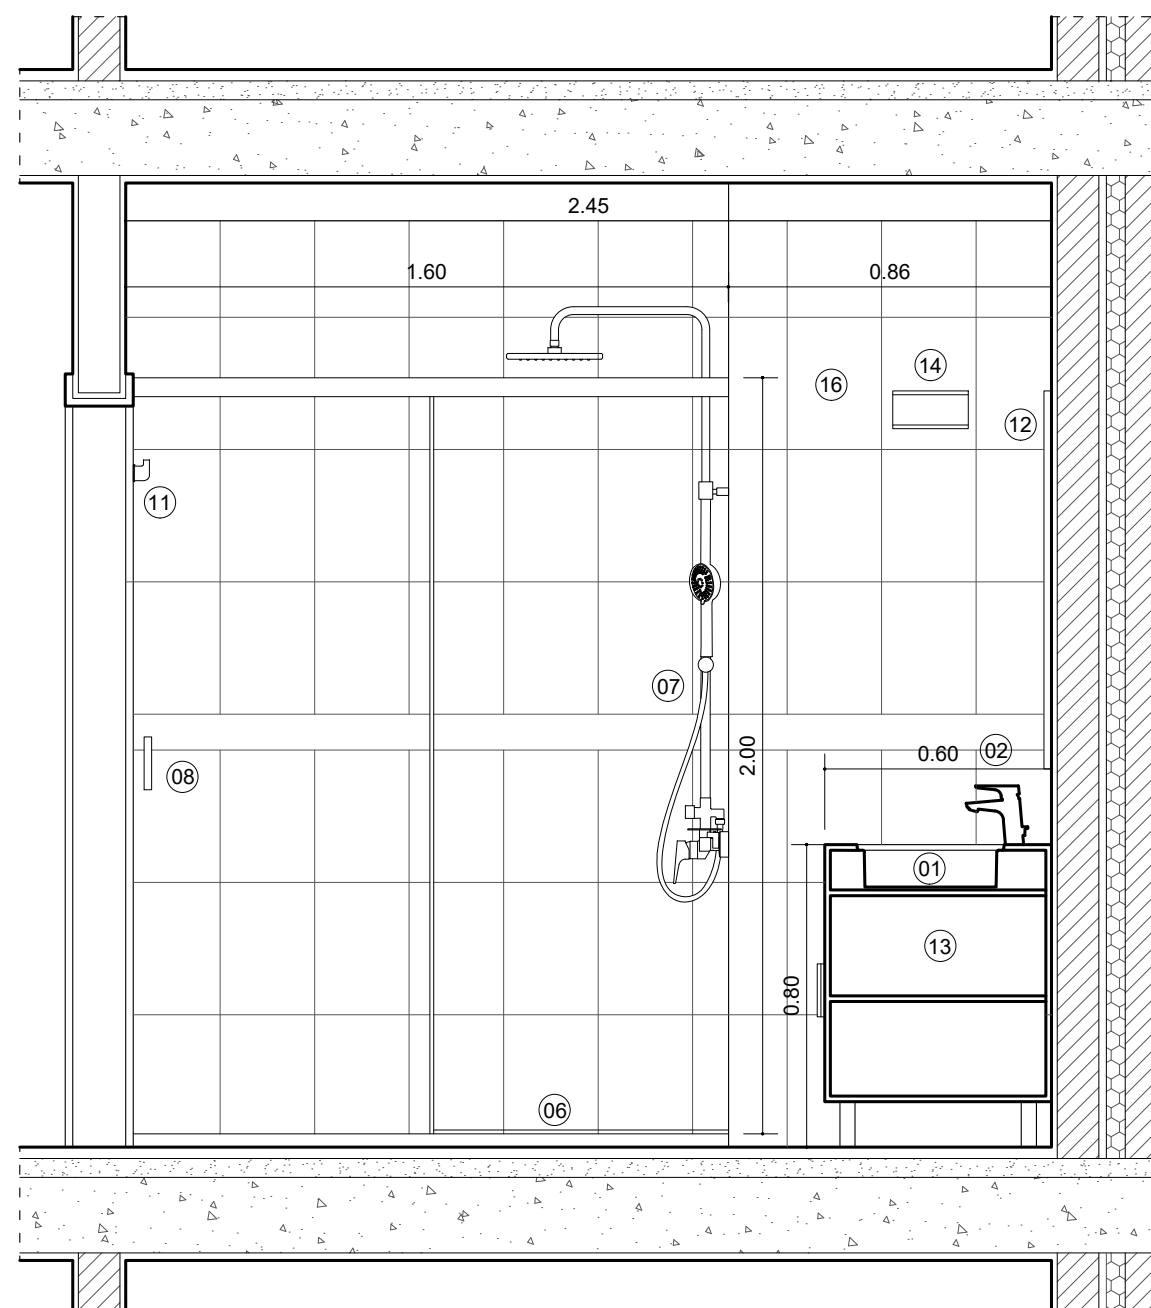

CORTE D

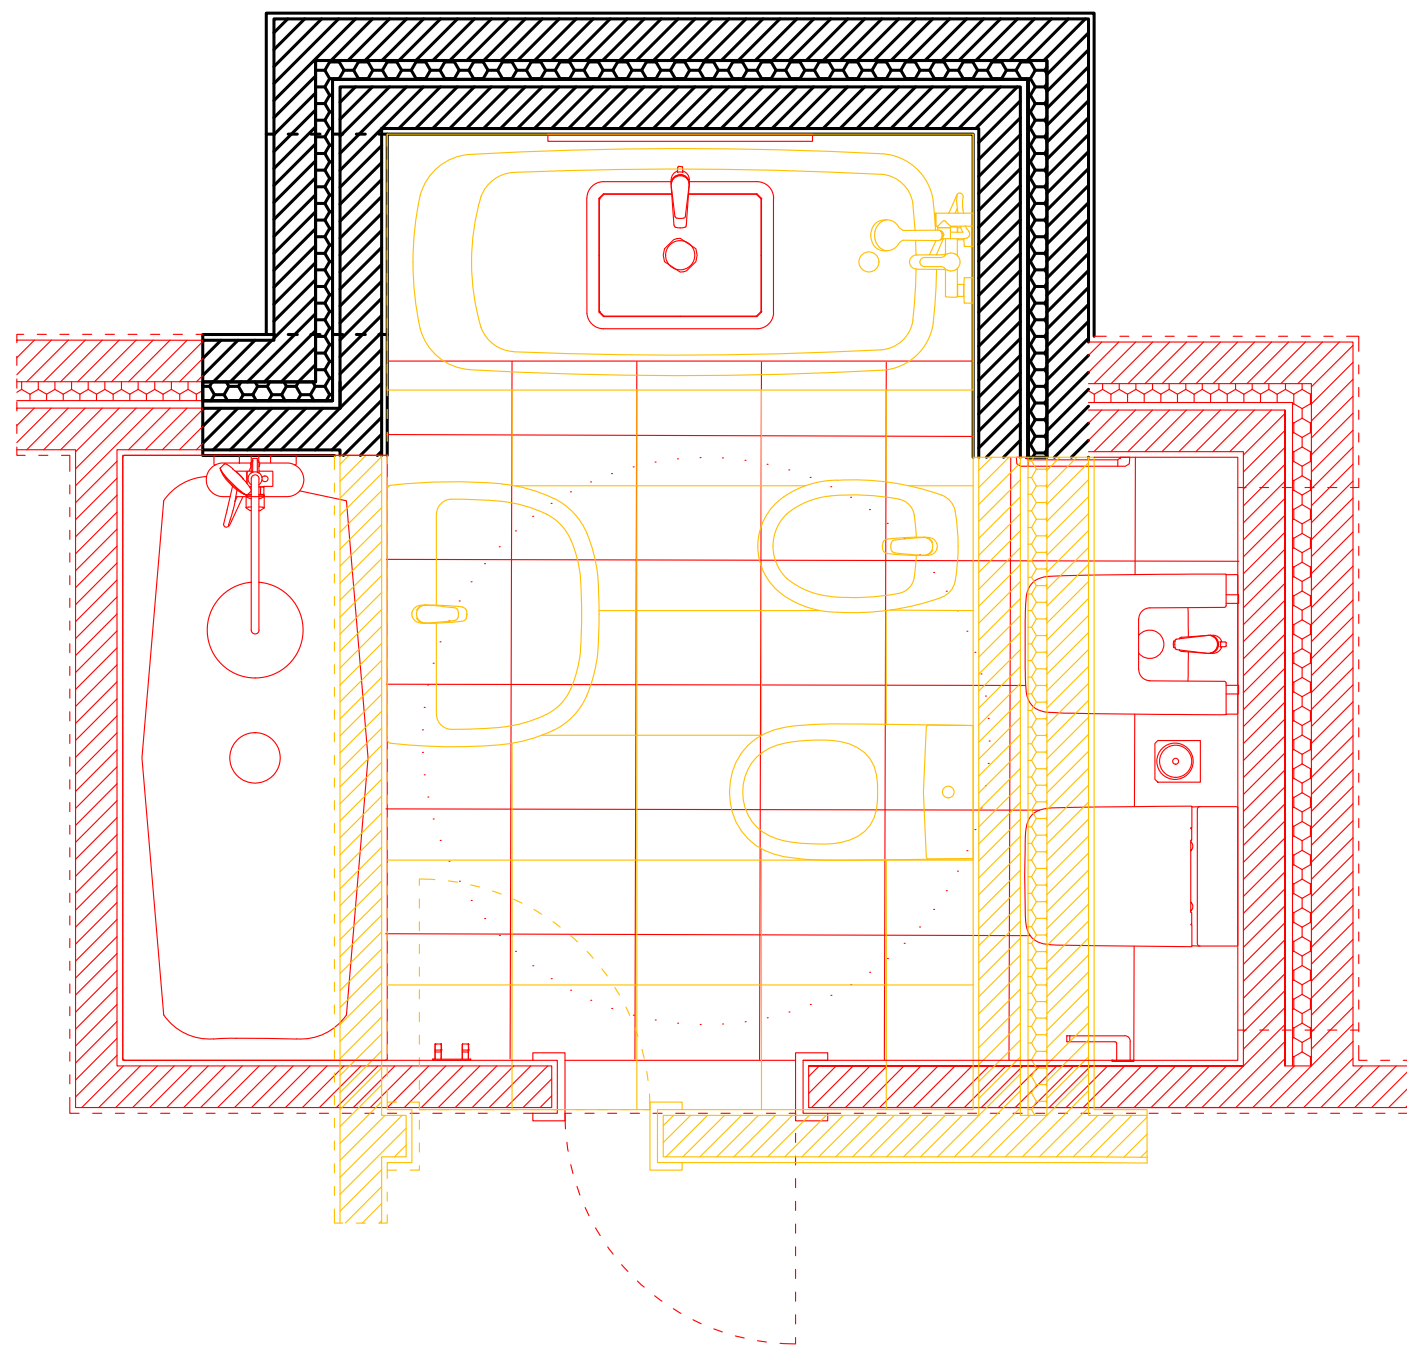

PORMENOR CONSTRUTIVO 1:5

