



Casa Carlos António Siza - Álvaro Siza Vieira


FAUL | 2023/2024 | RD
MARGARIDA CABRAL | 20211423 | MIARQ2J

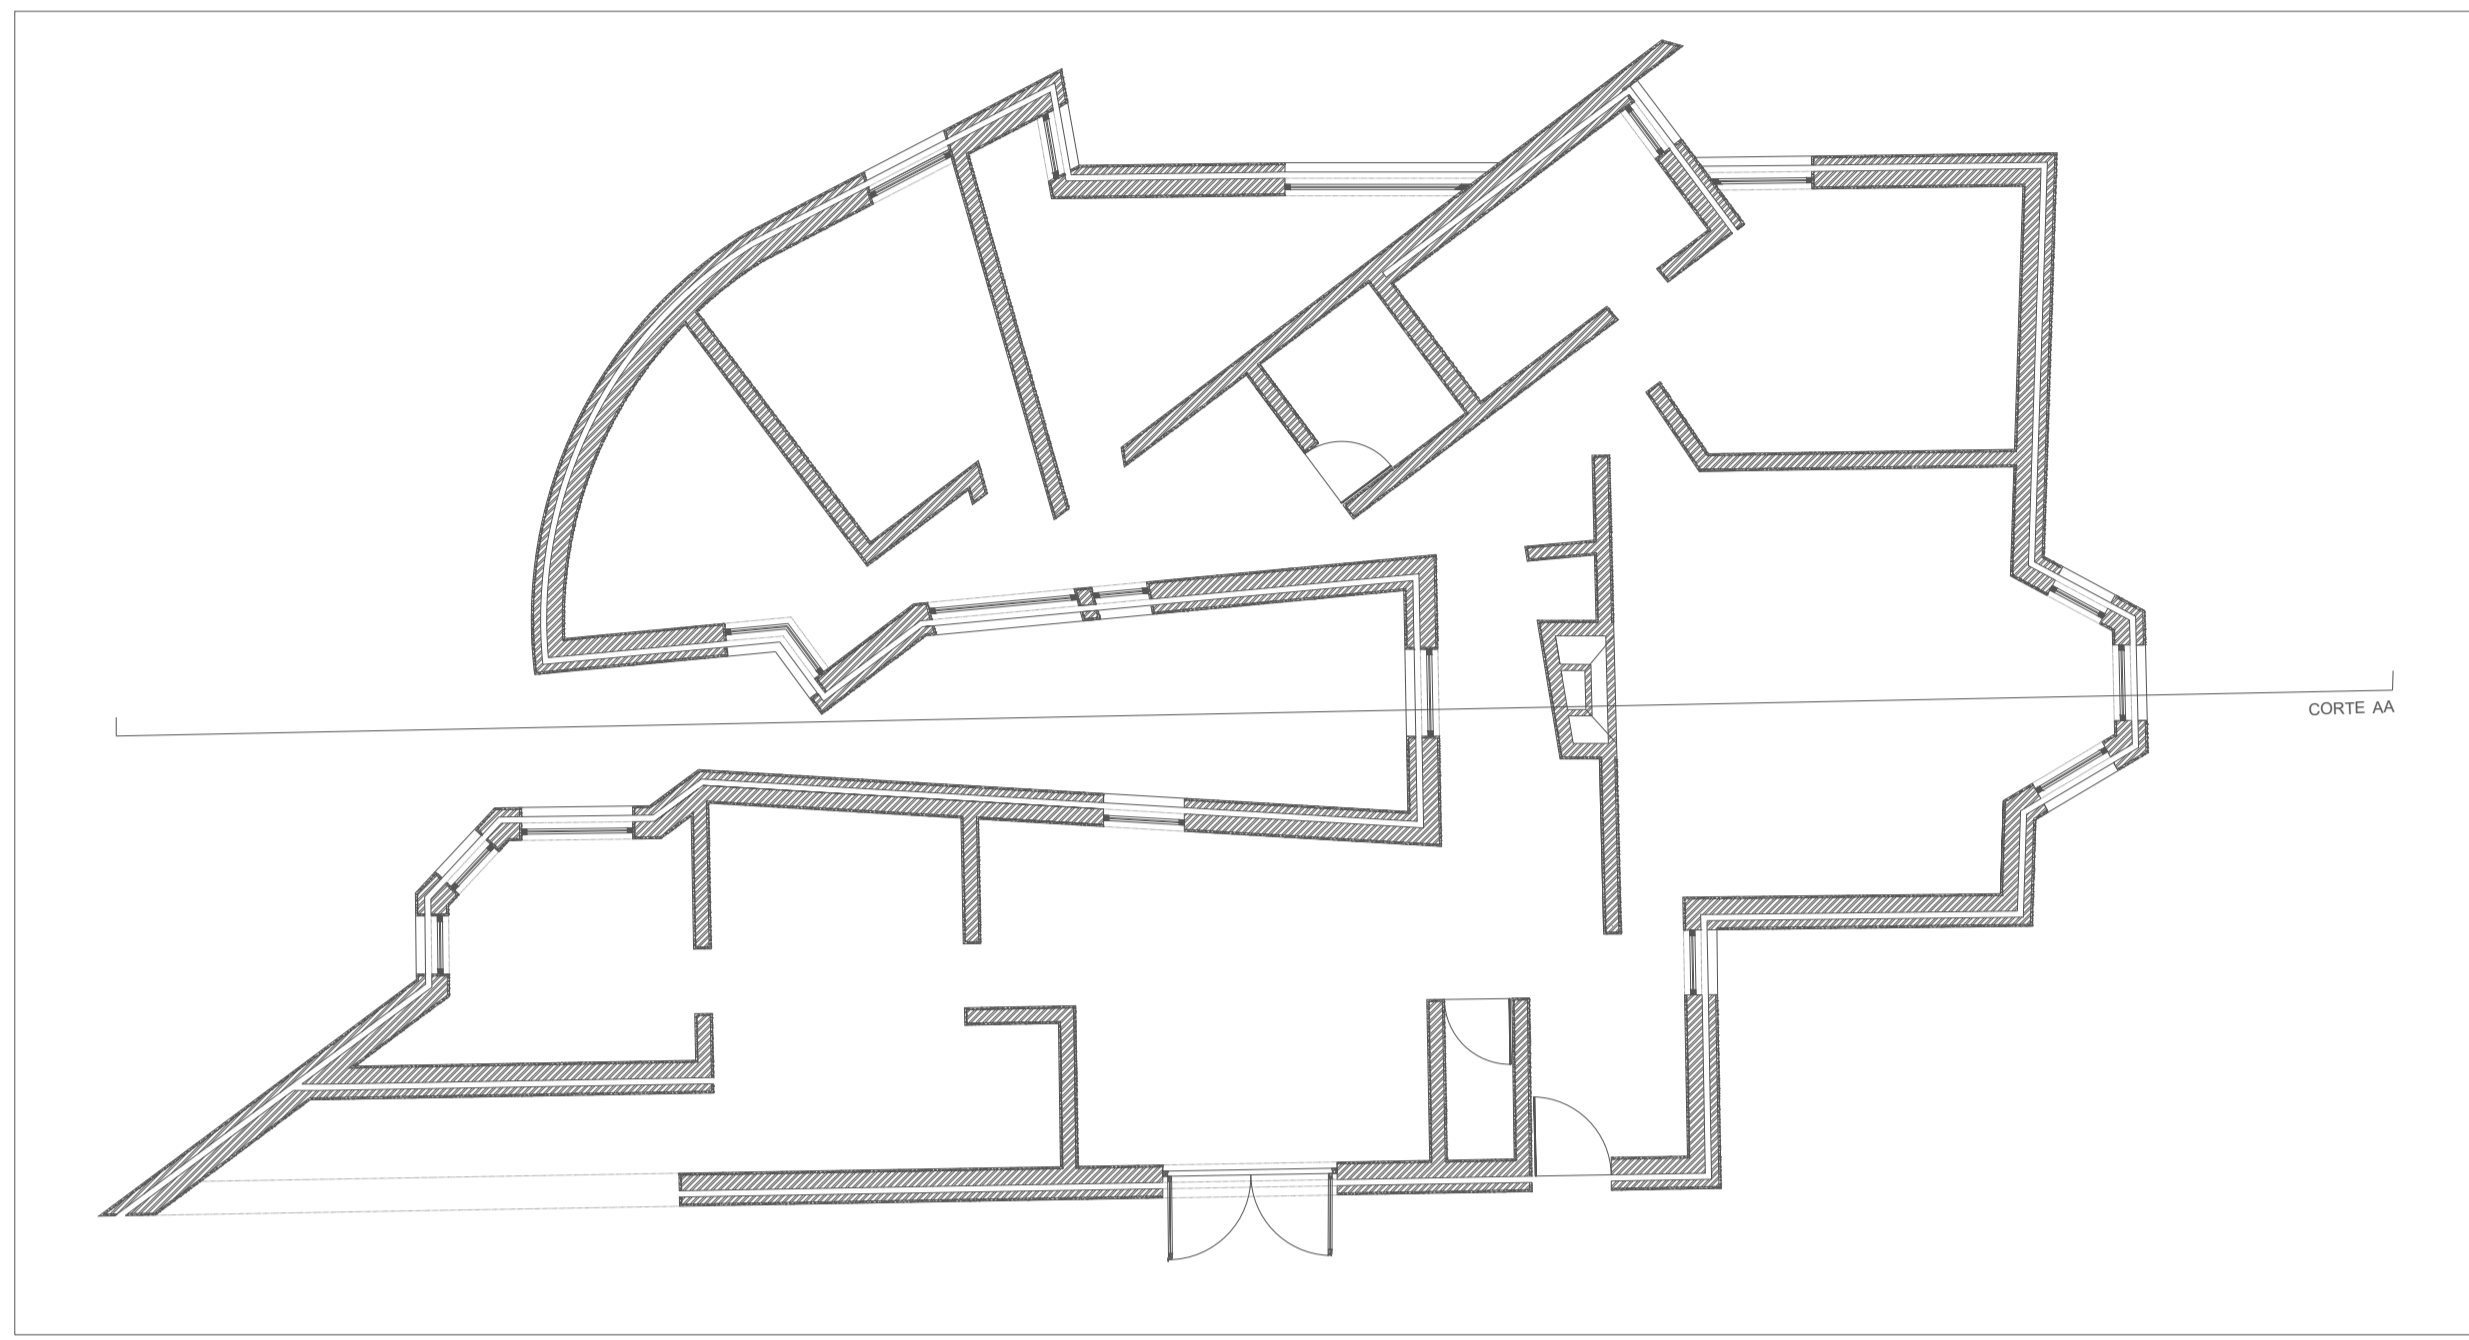


PLANTA 1.100

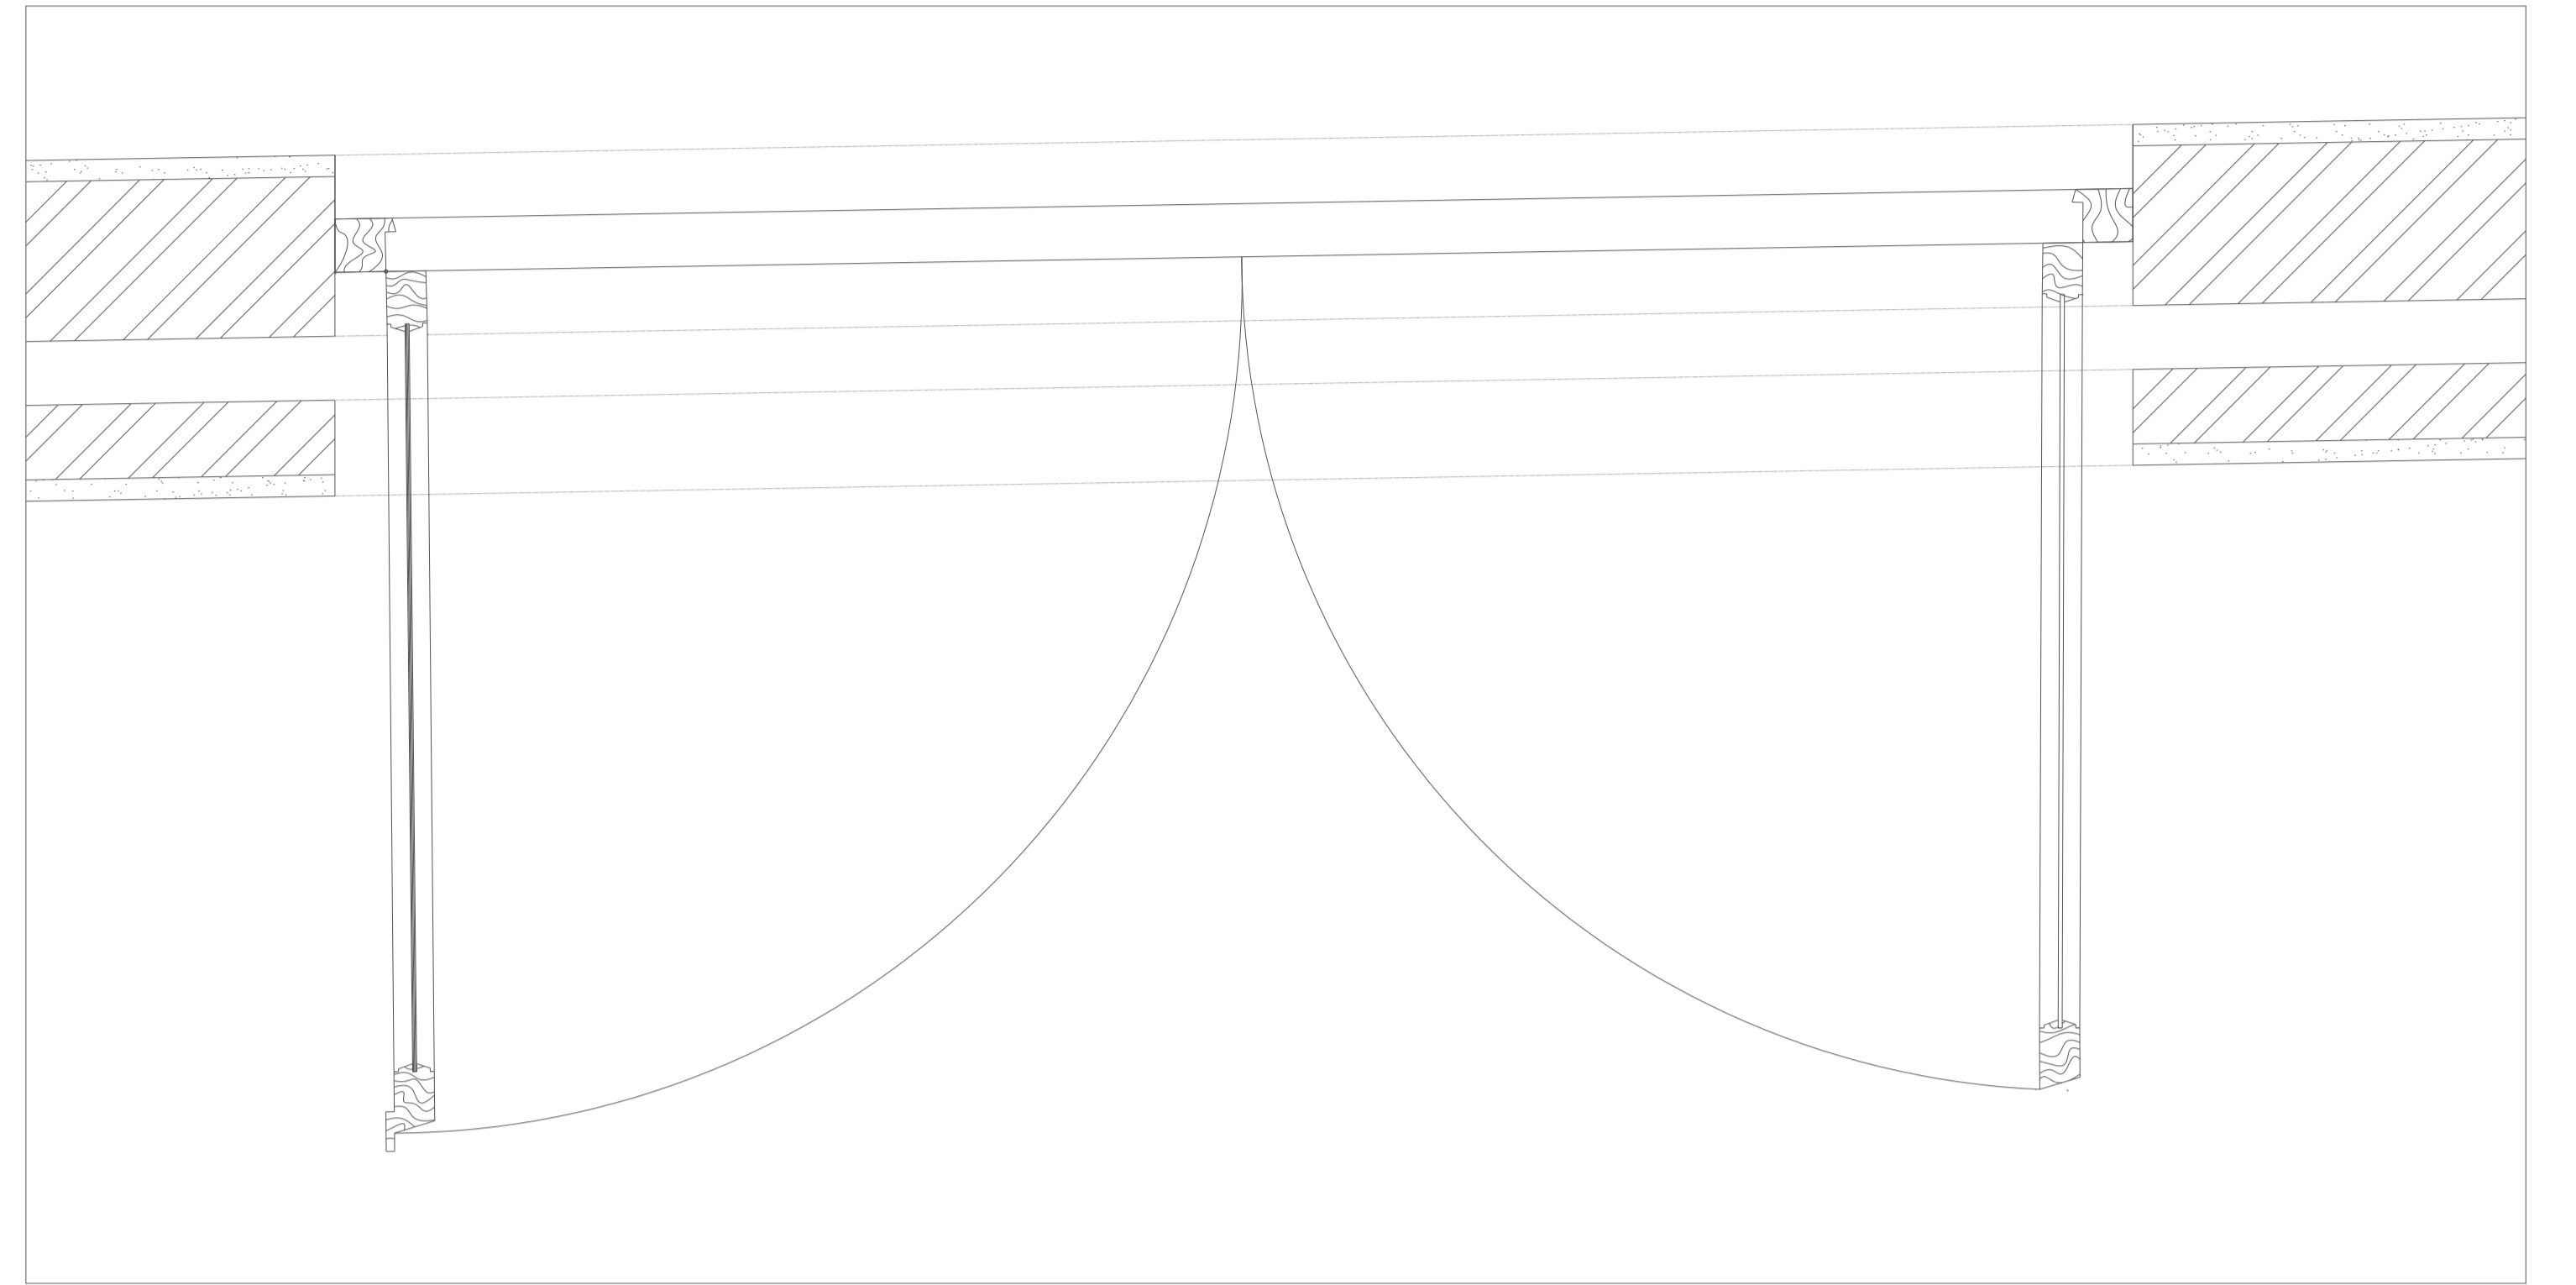


JANELA 1.10

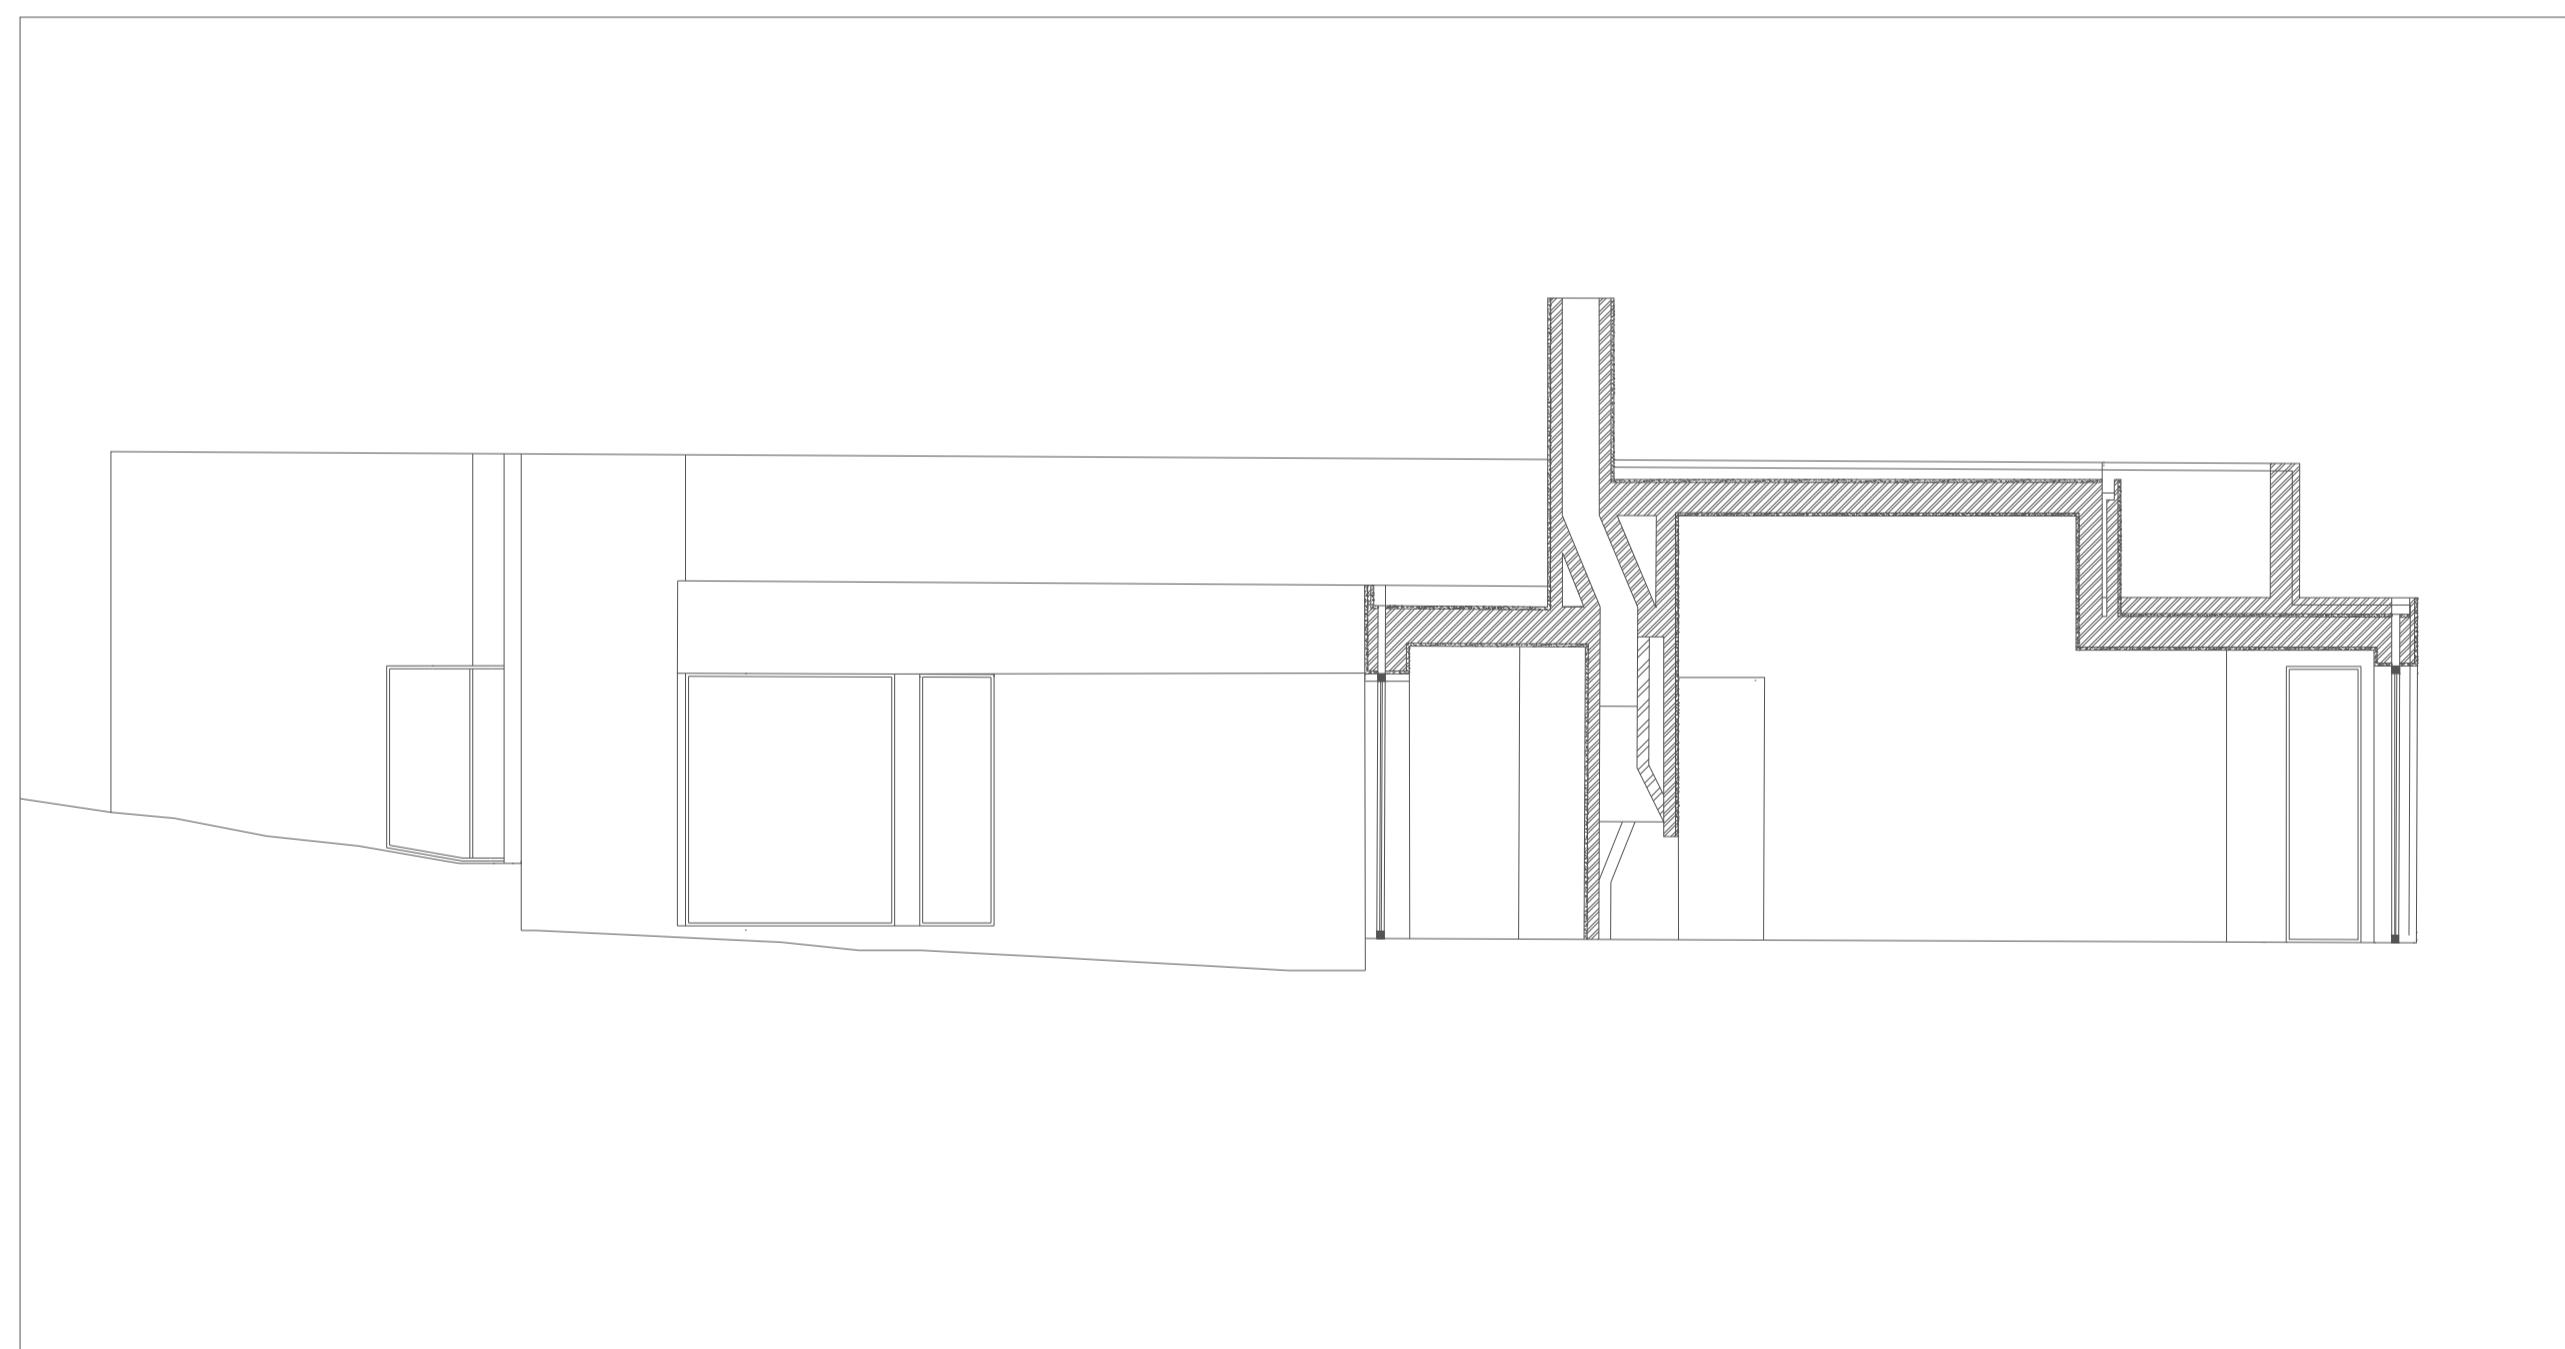


CORTE AA

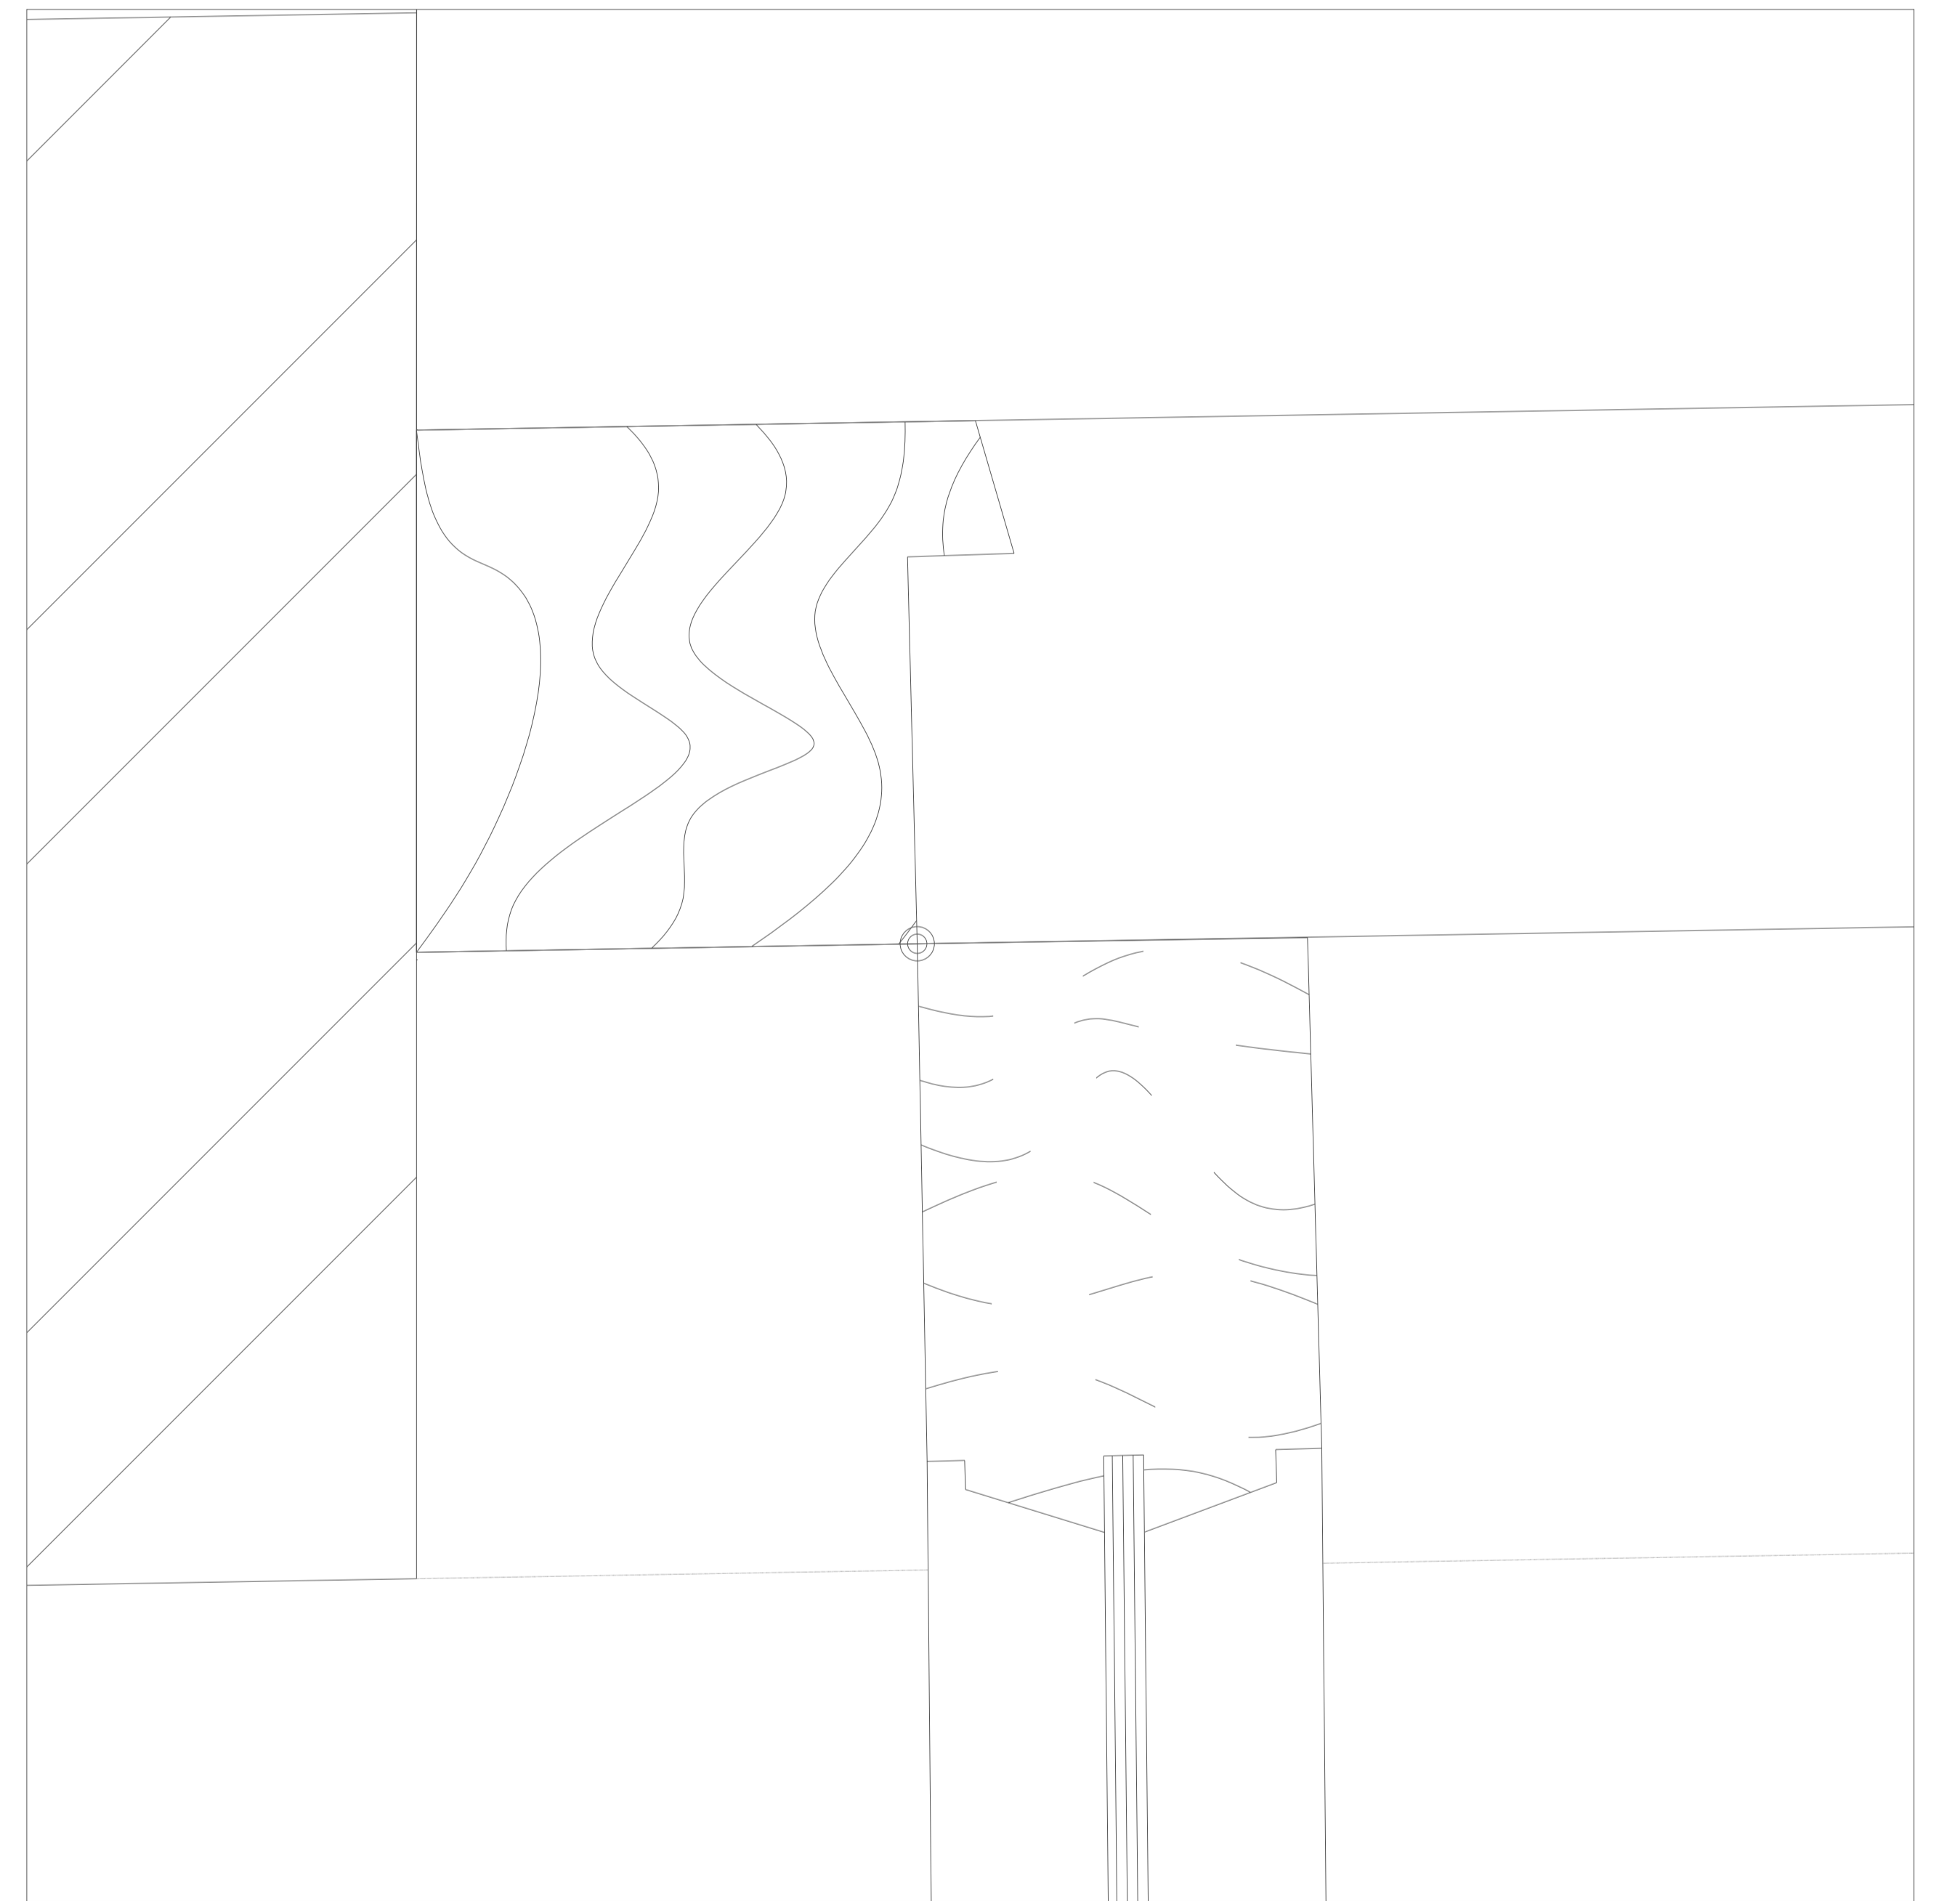

DETALHE
JANELA 1.1

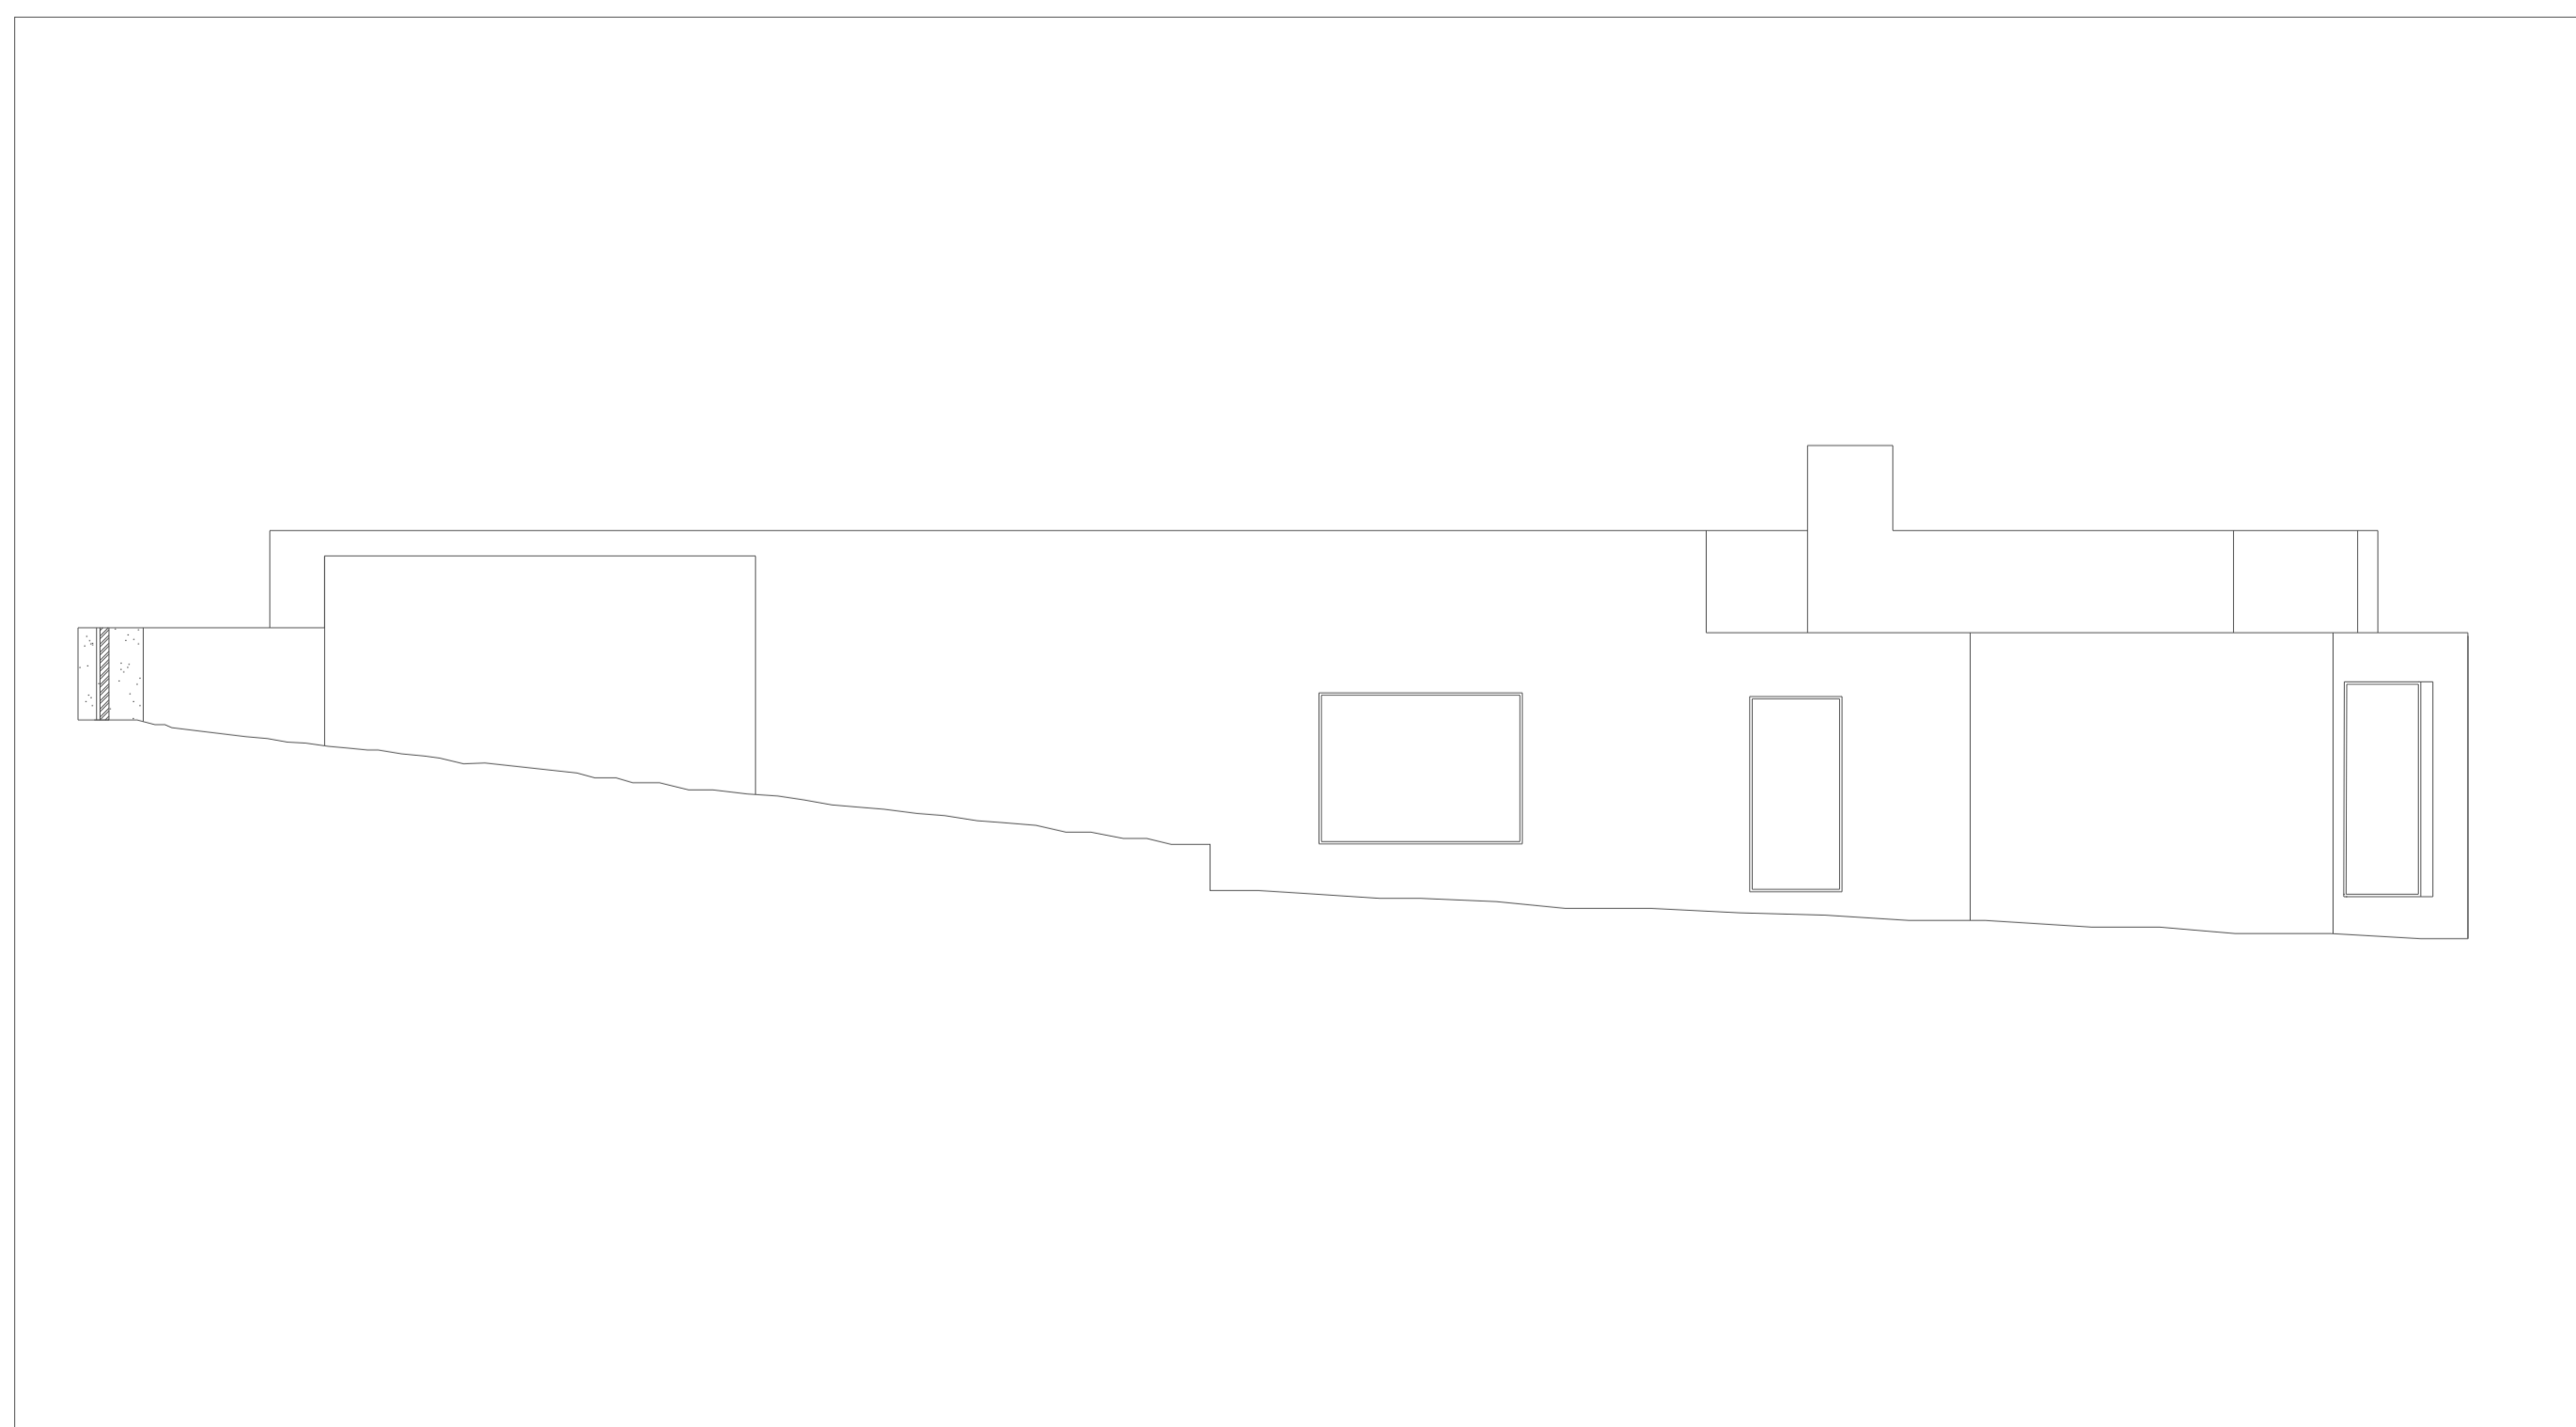

ALÇADO SUDOESTE

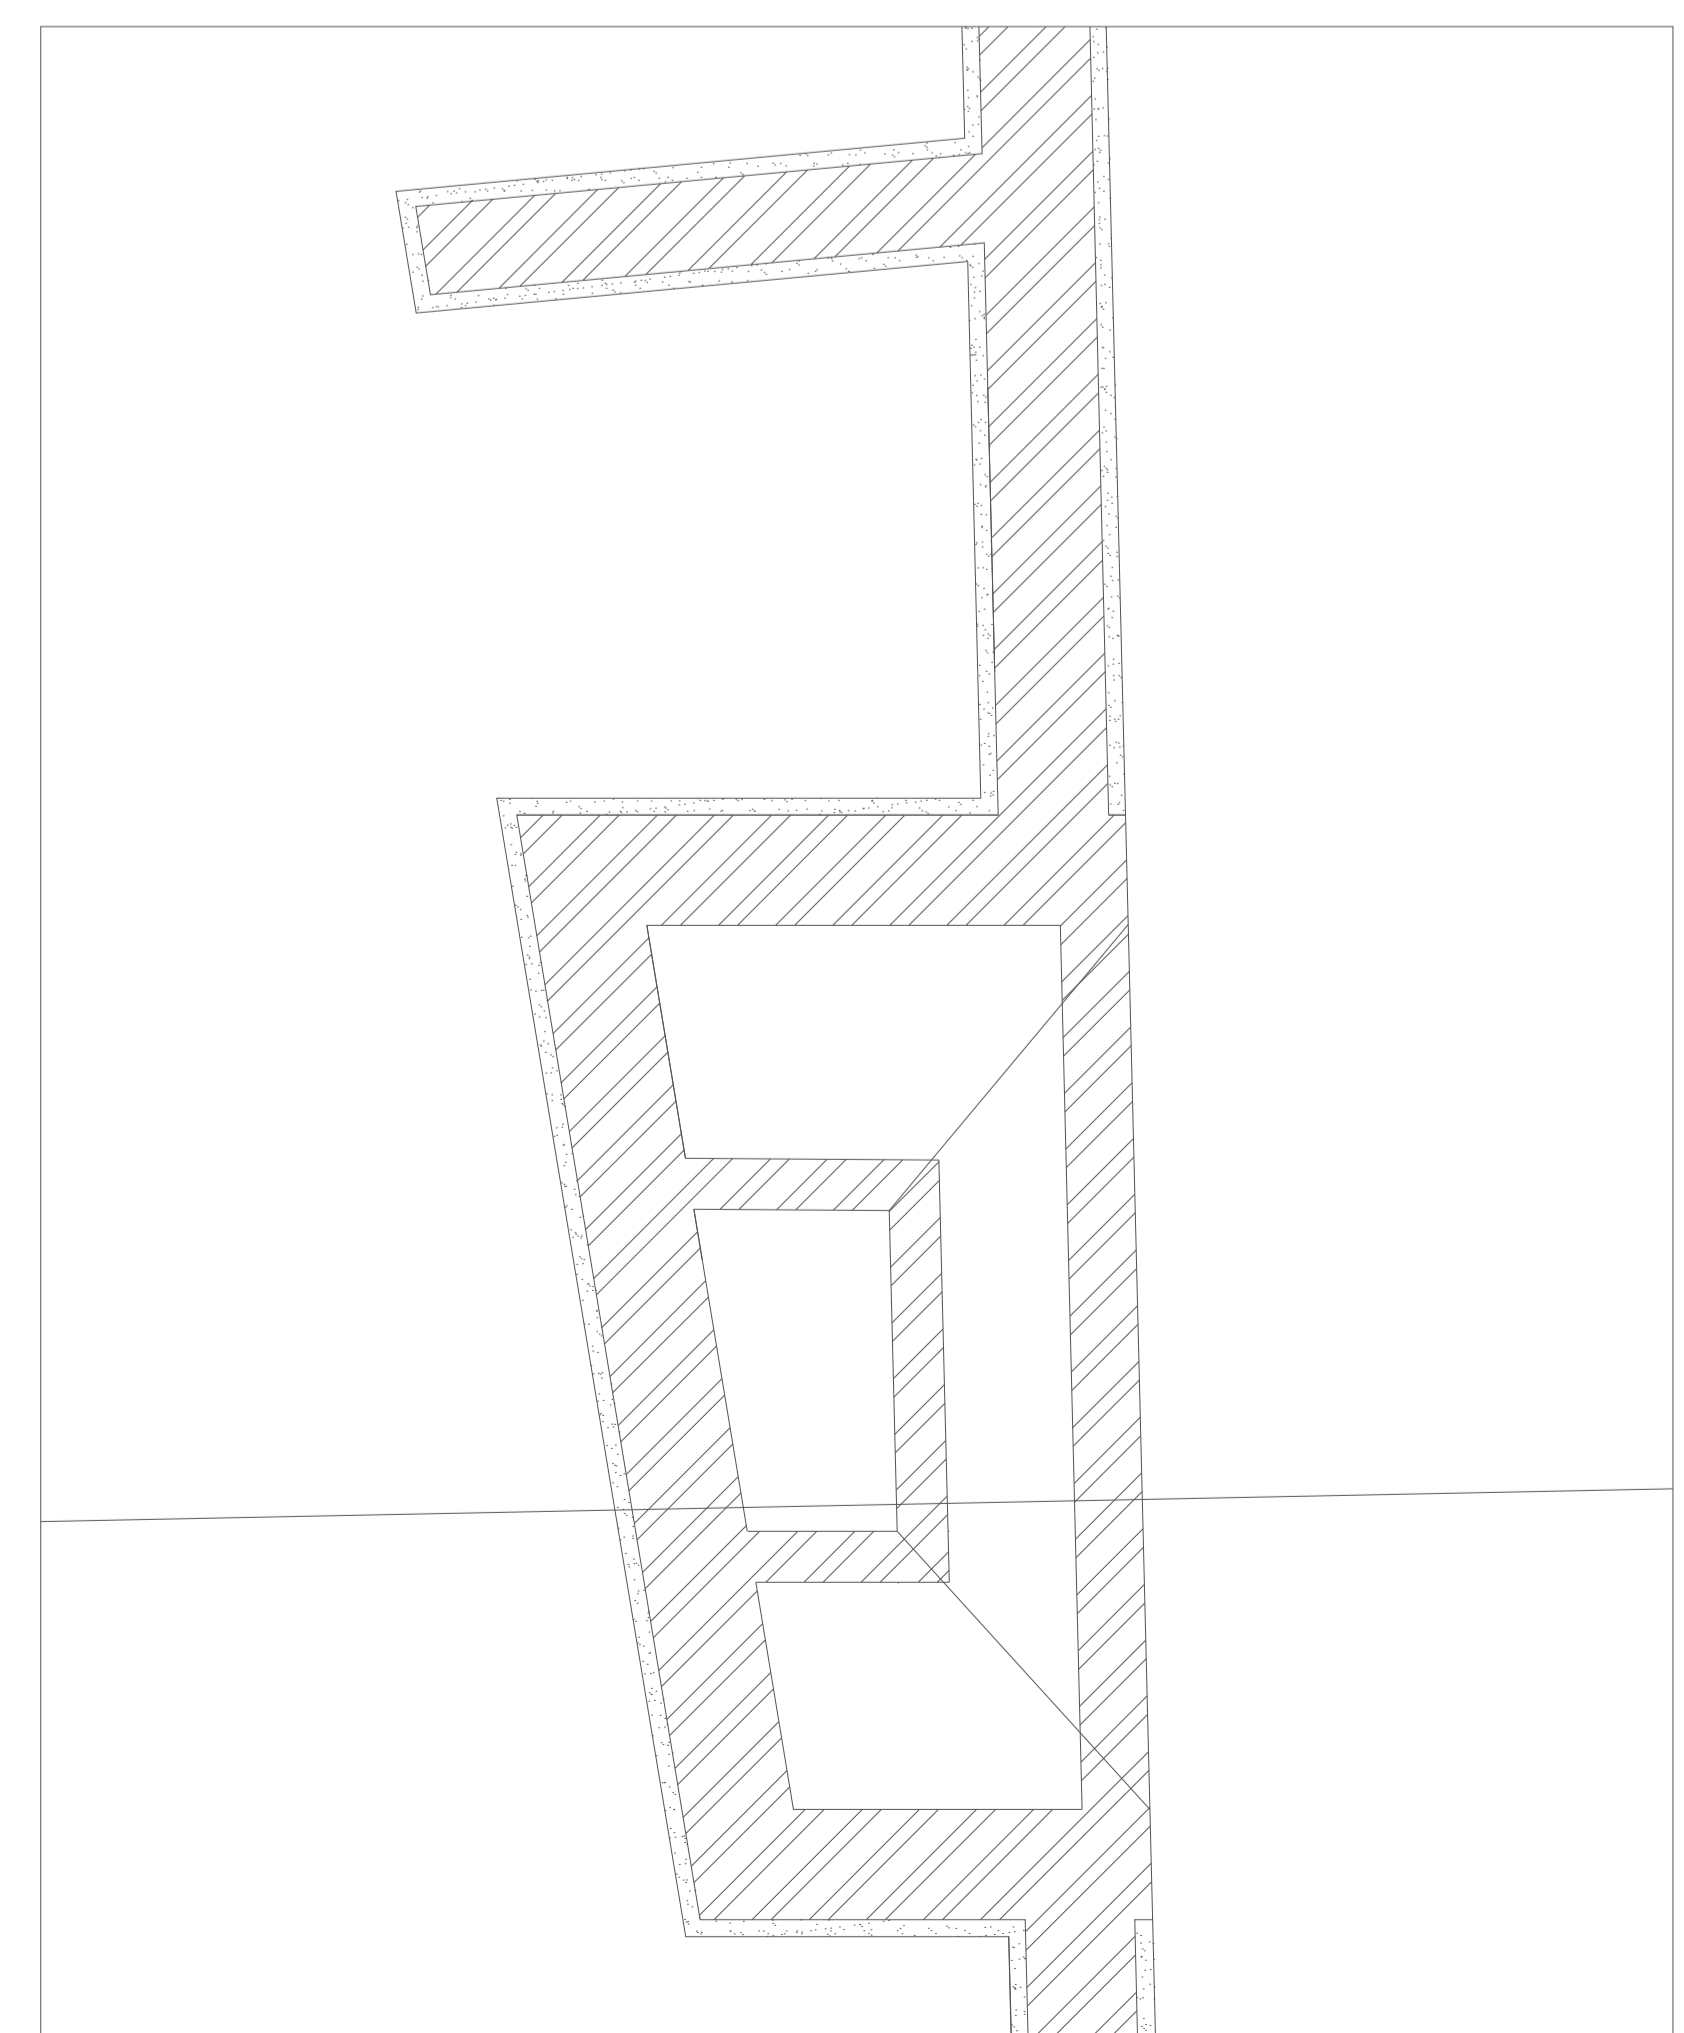

LAREIRA