



Sistemas de Representação

FAUL 2023/2024


Casa Antonio Carlos Siza- 1º Trabalho

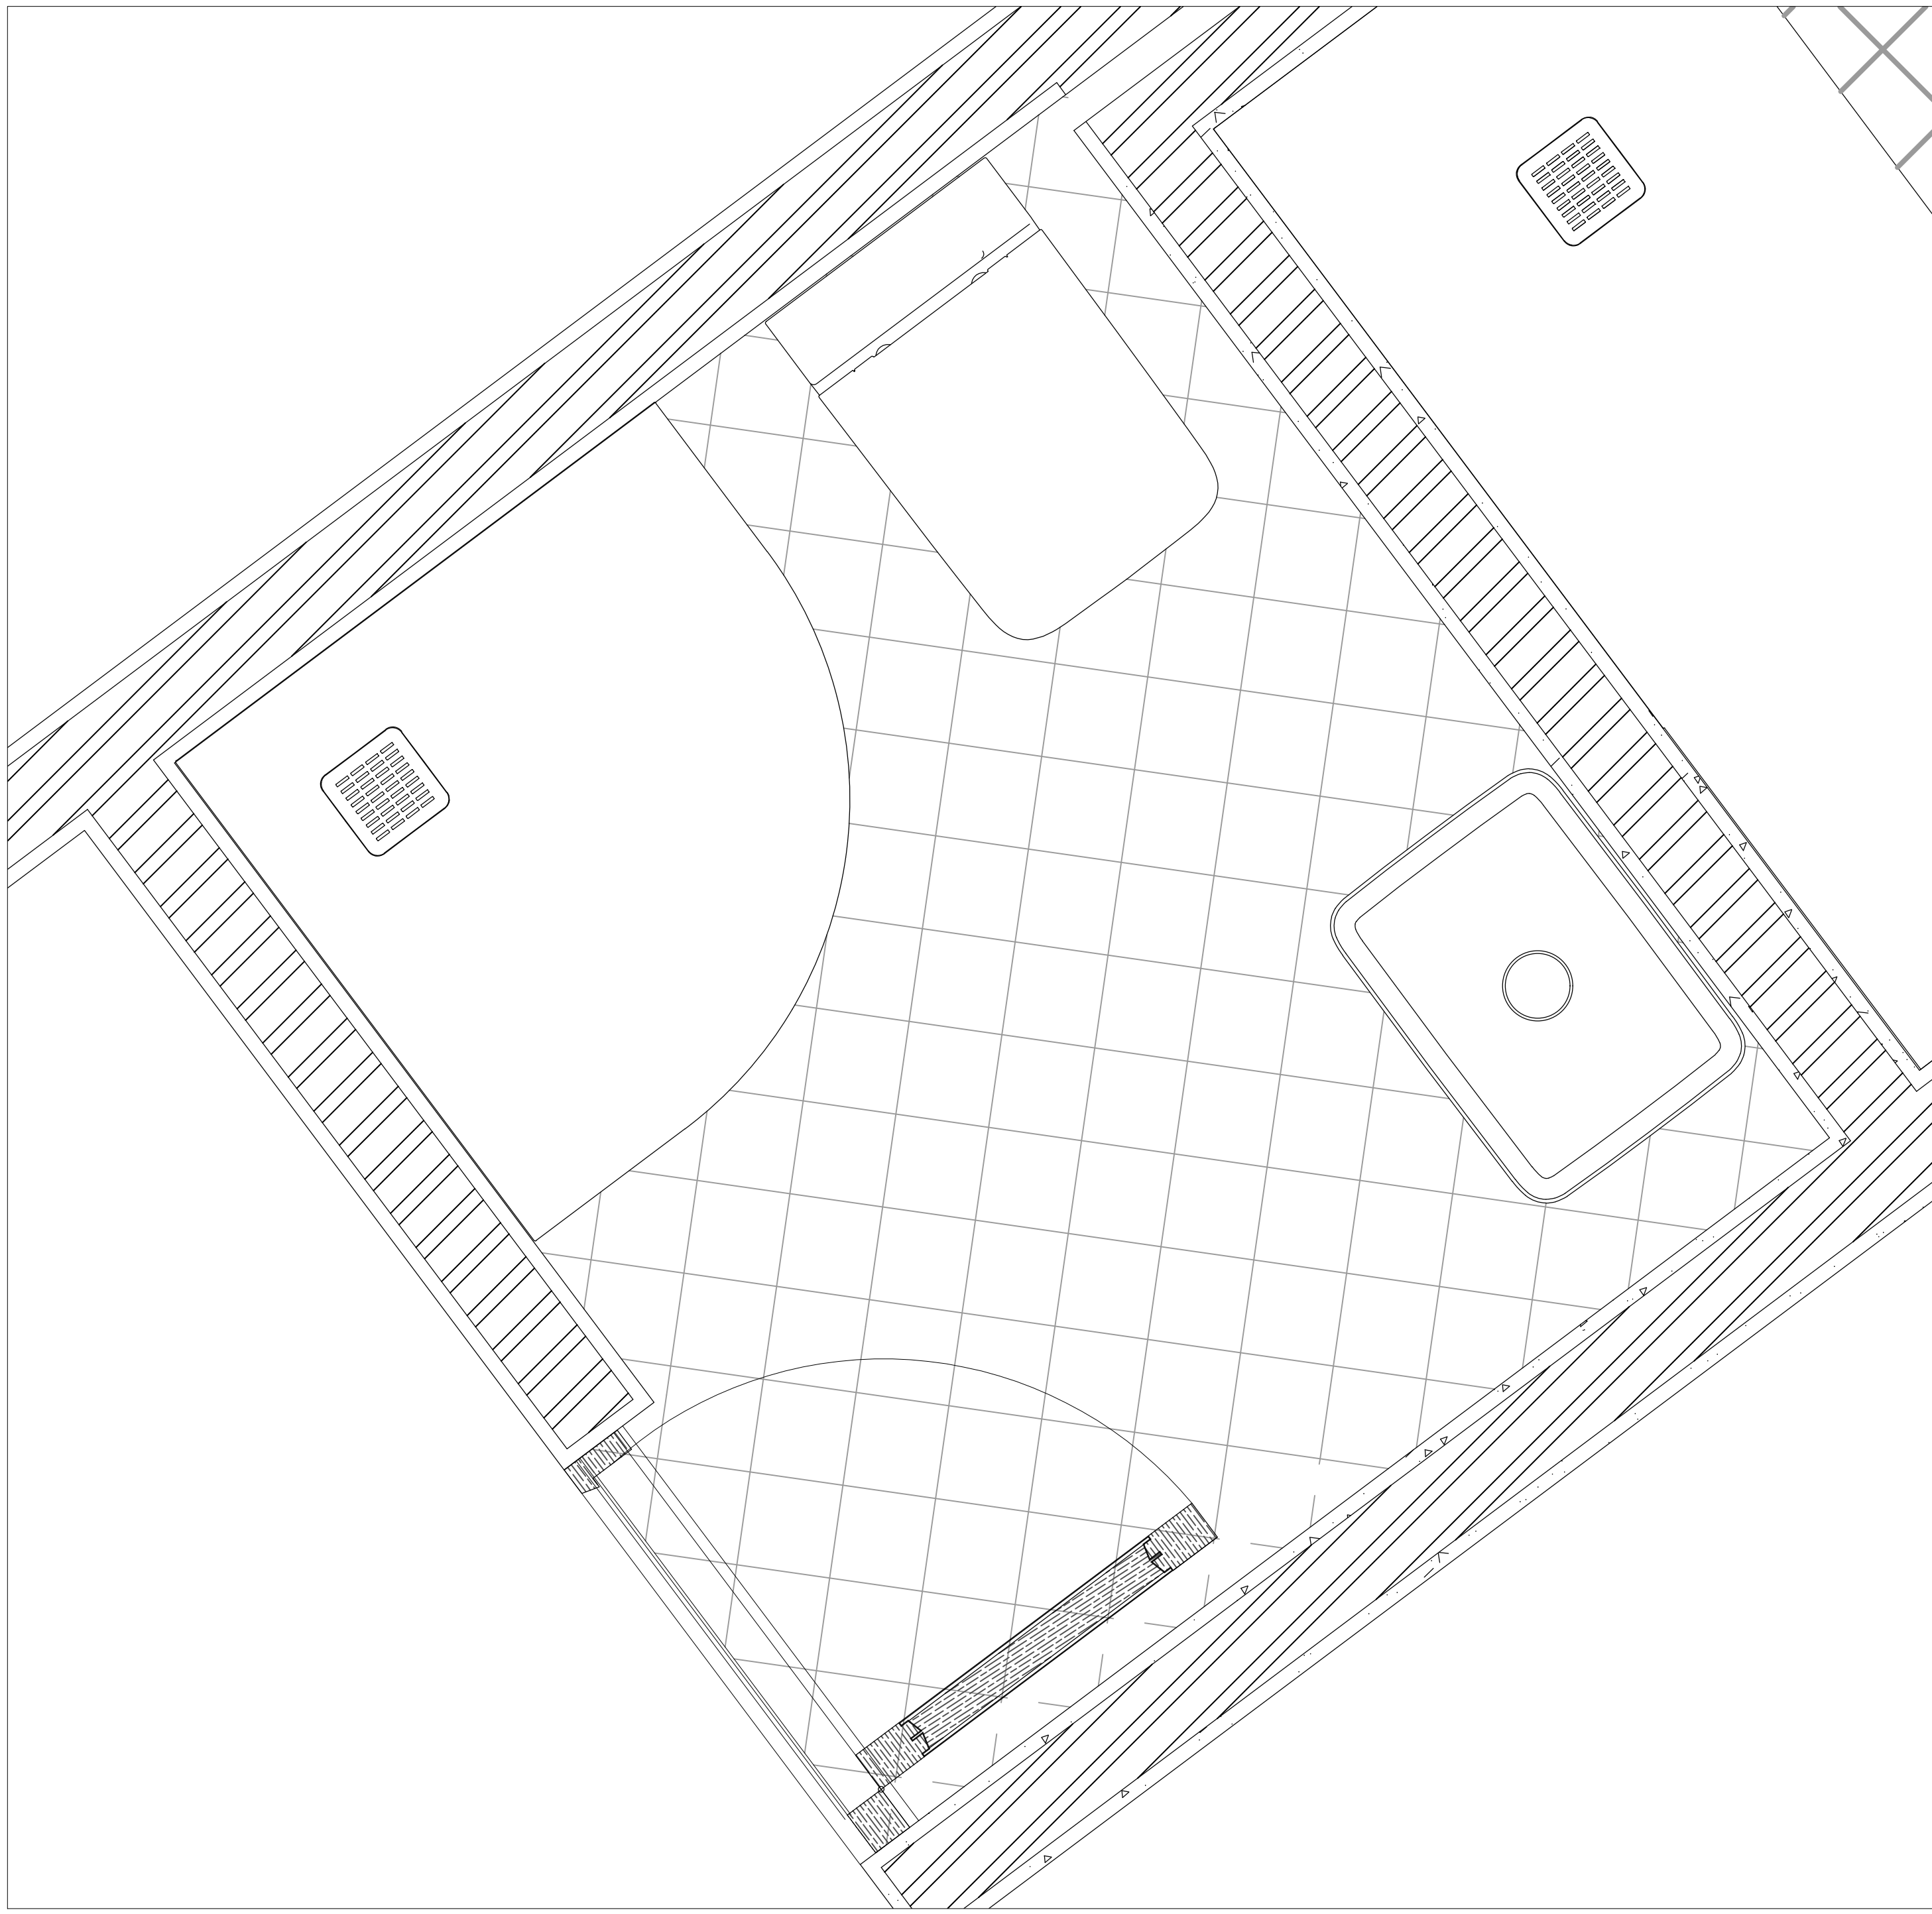


Promenor da casa de banho 1/10

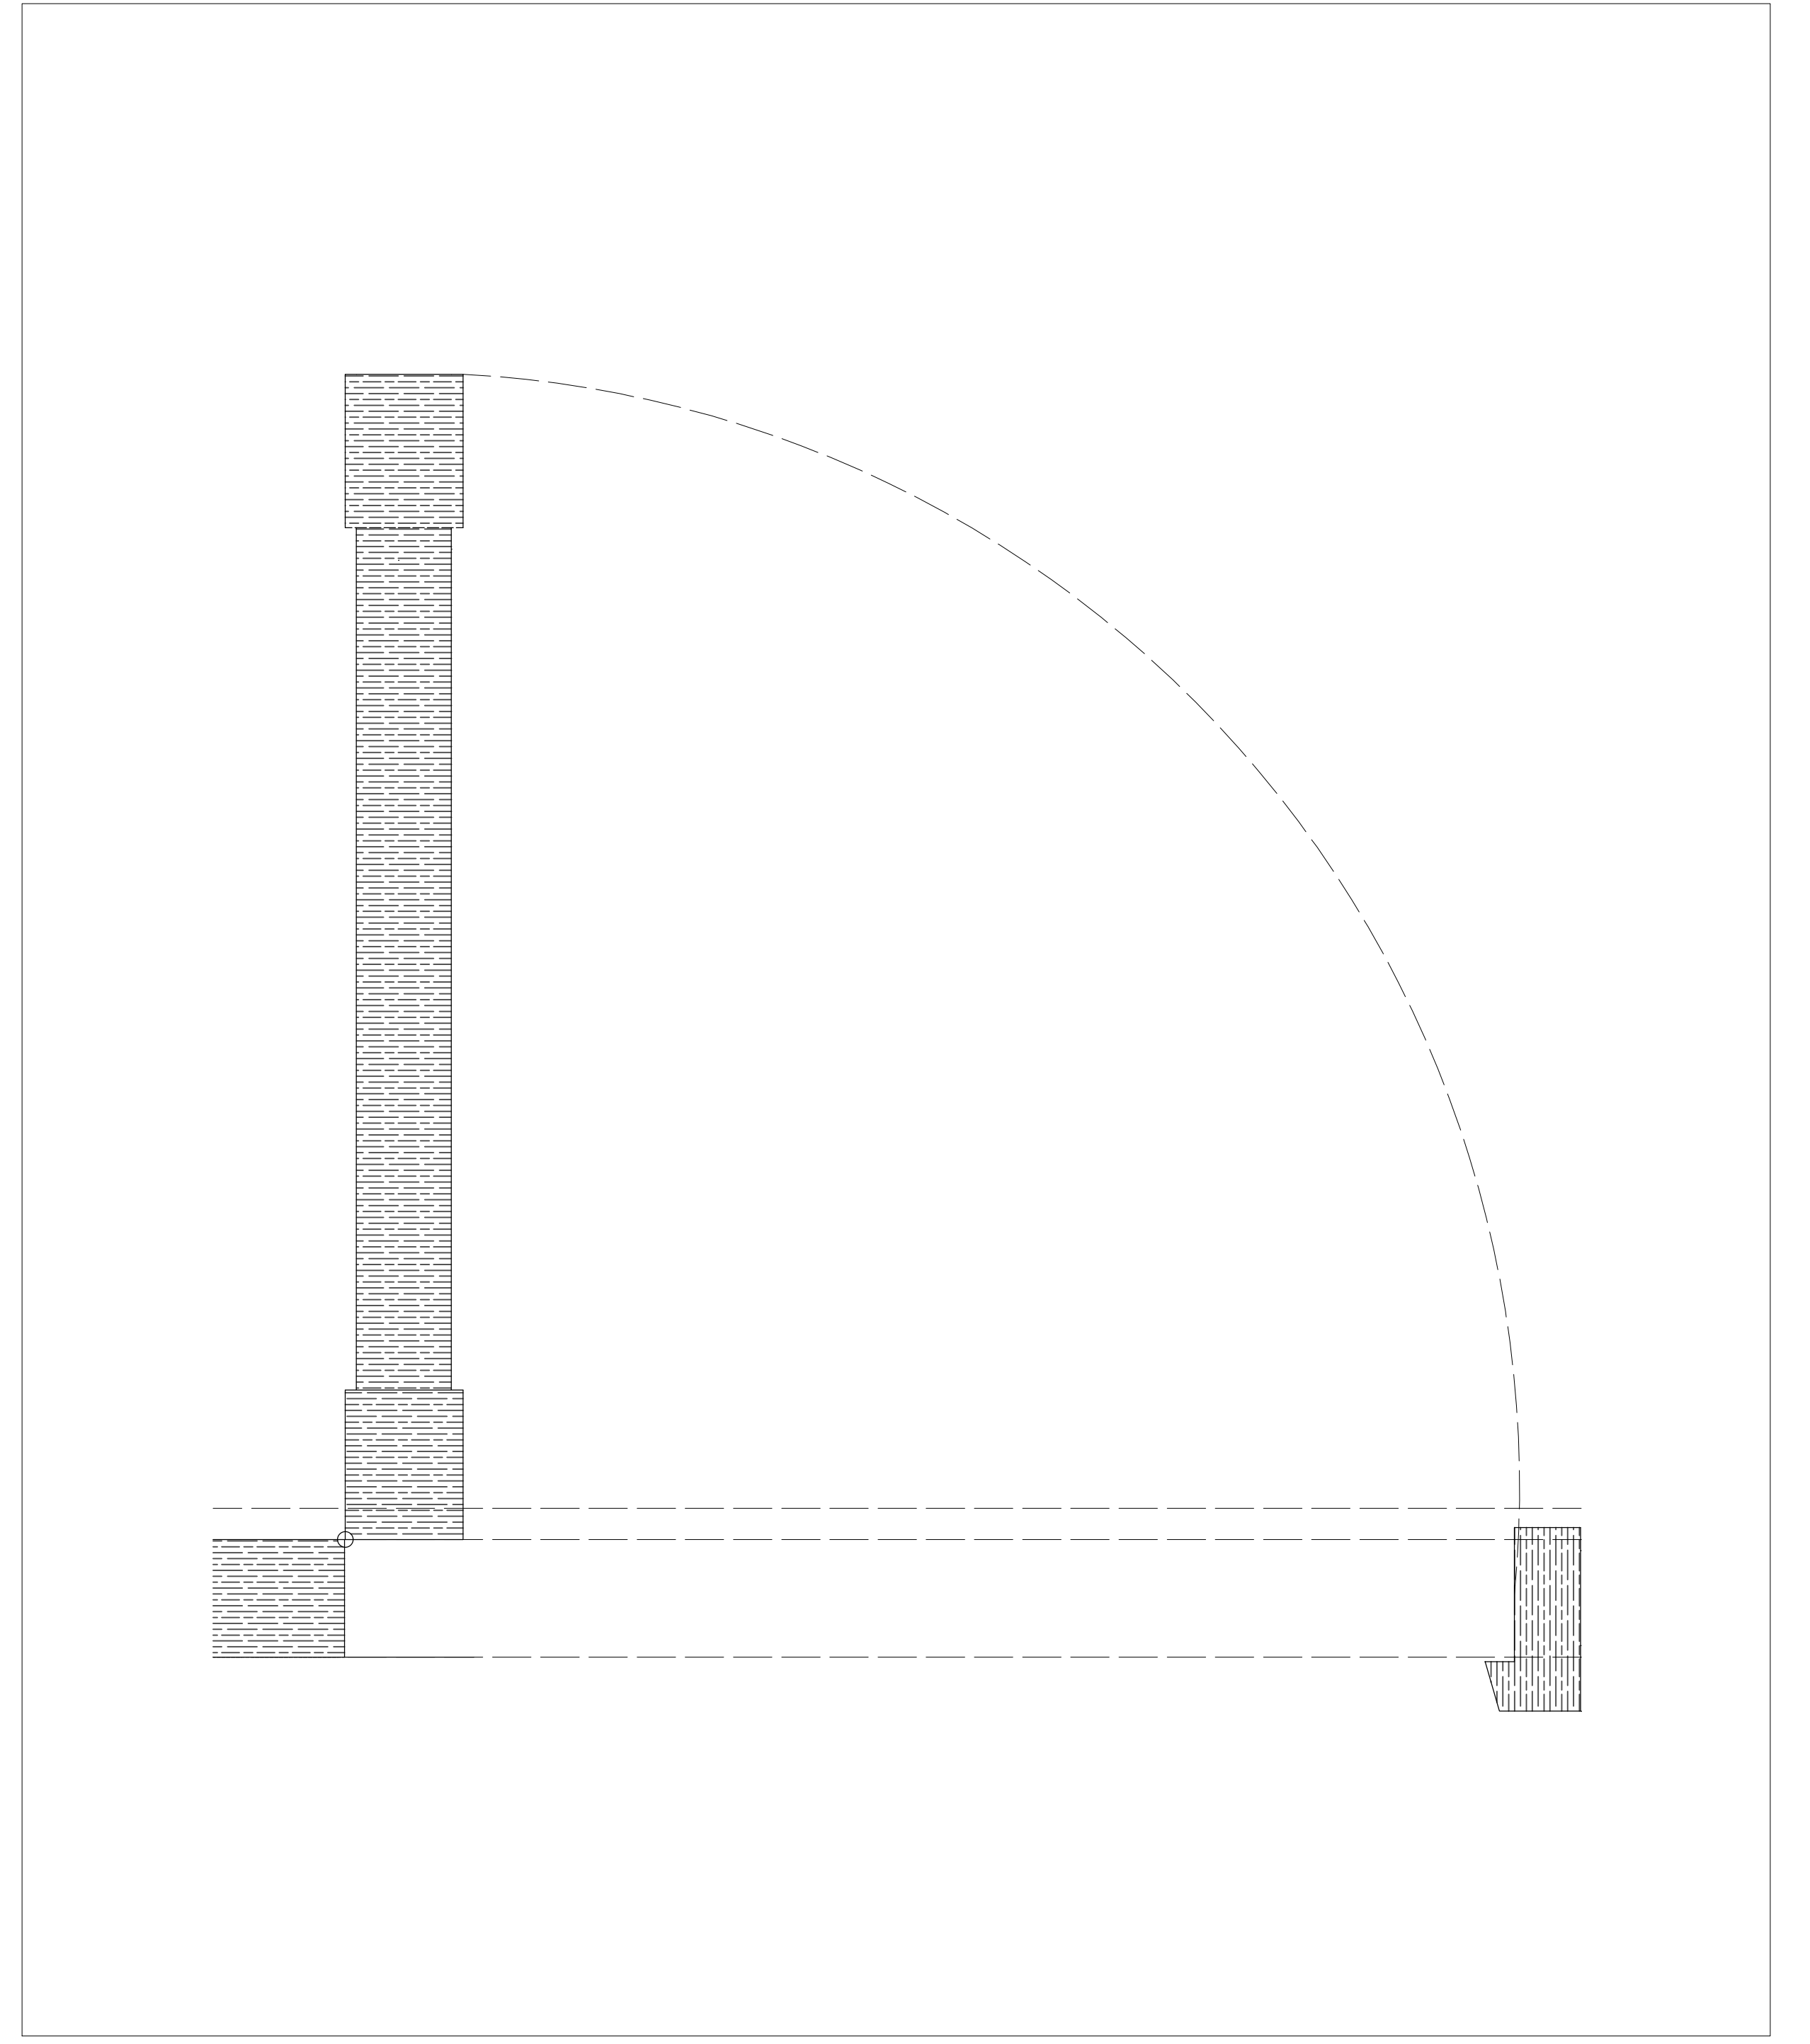

Promenor de caixilho 1/10

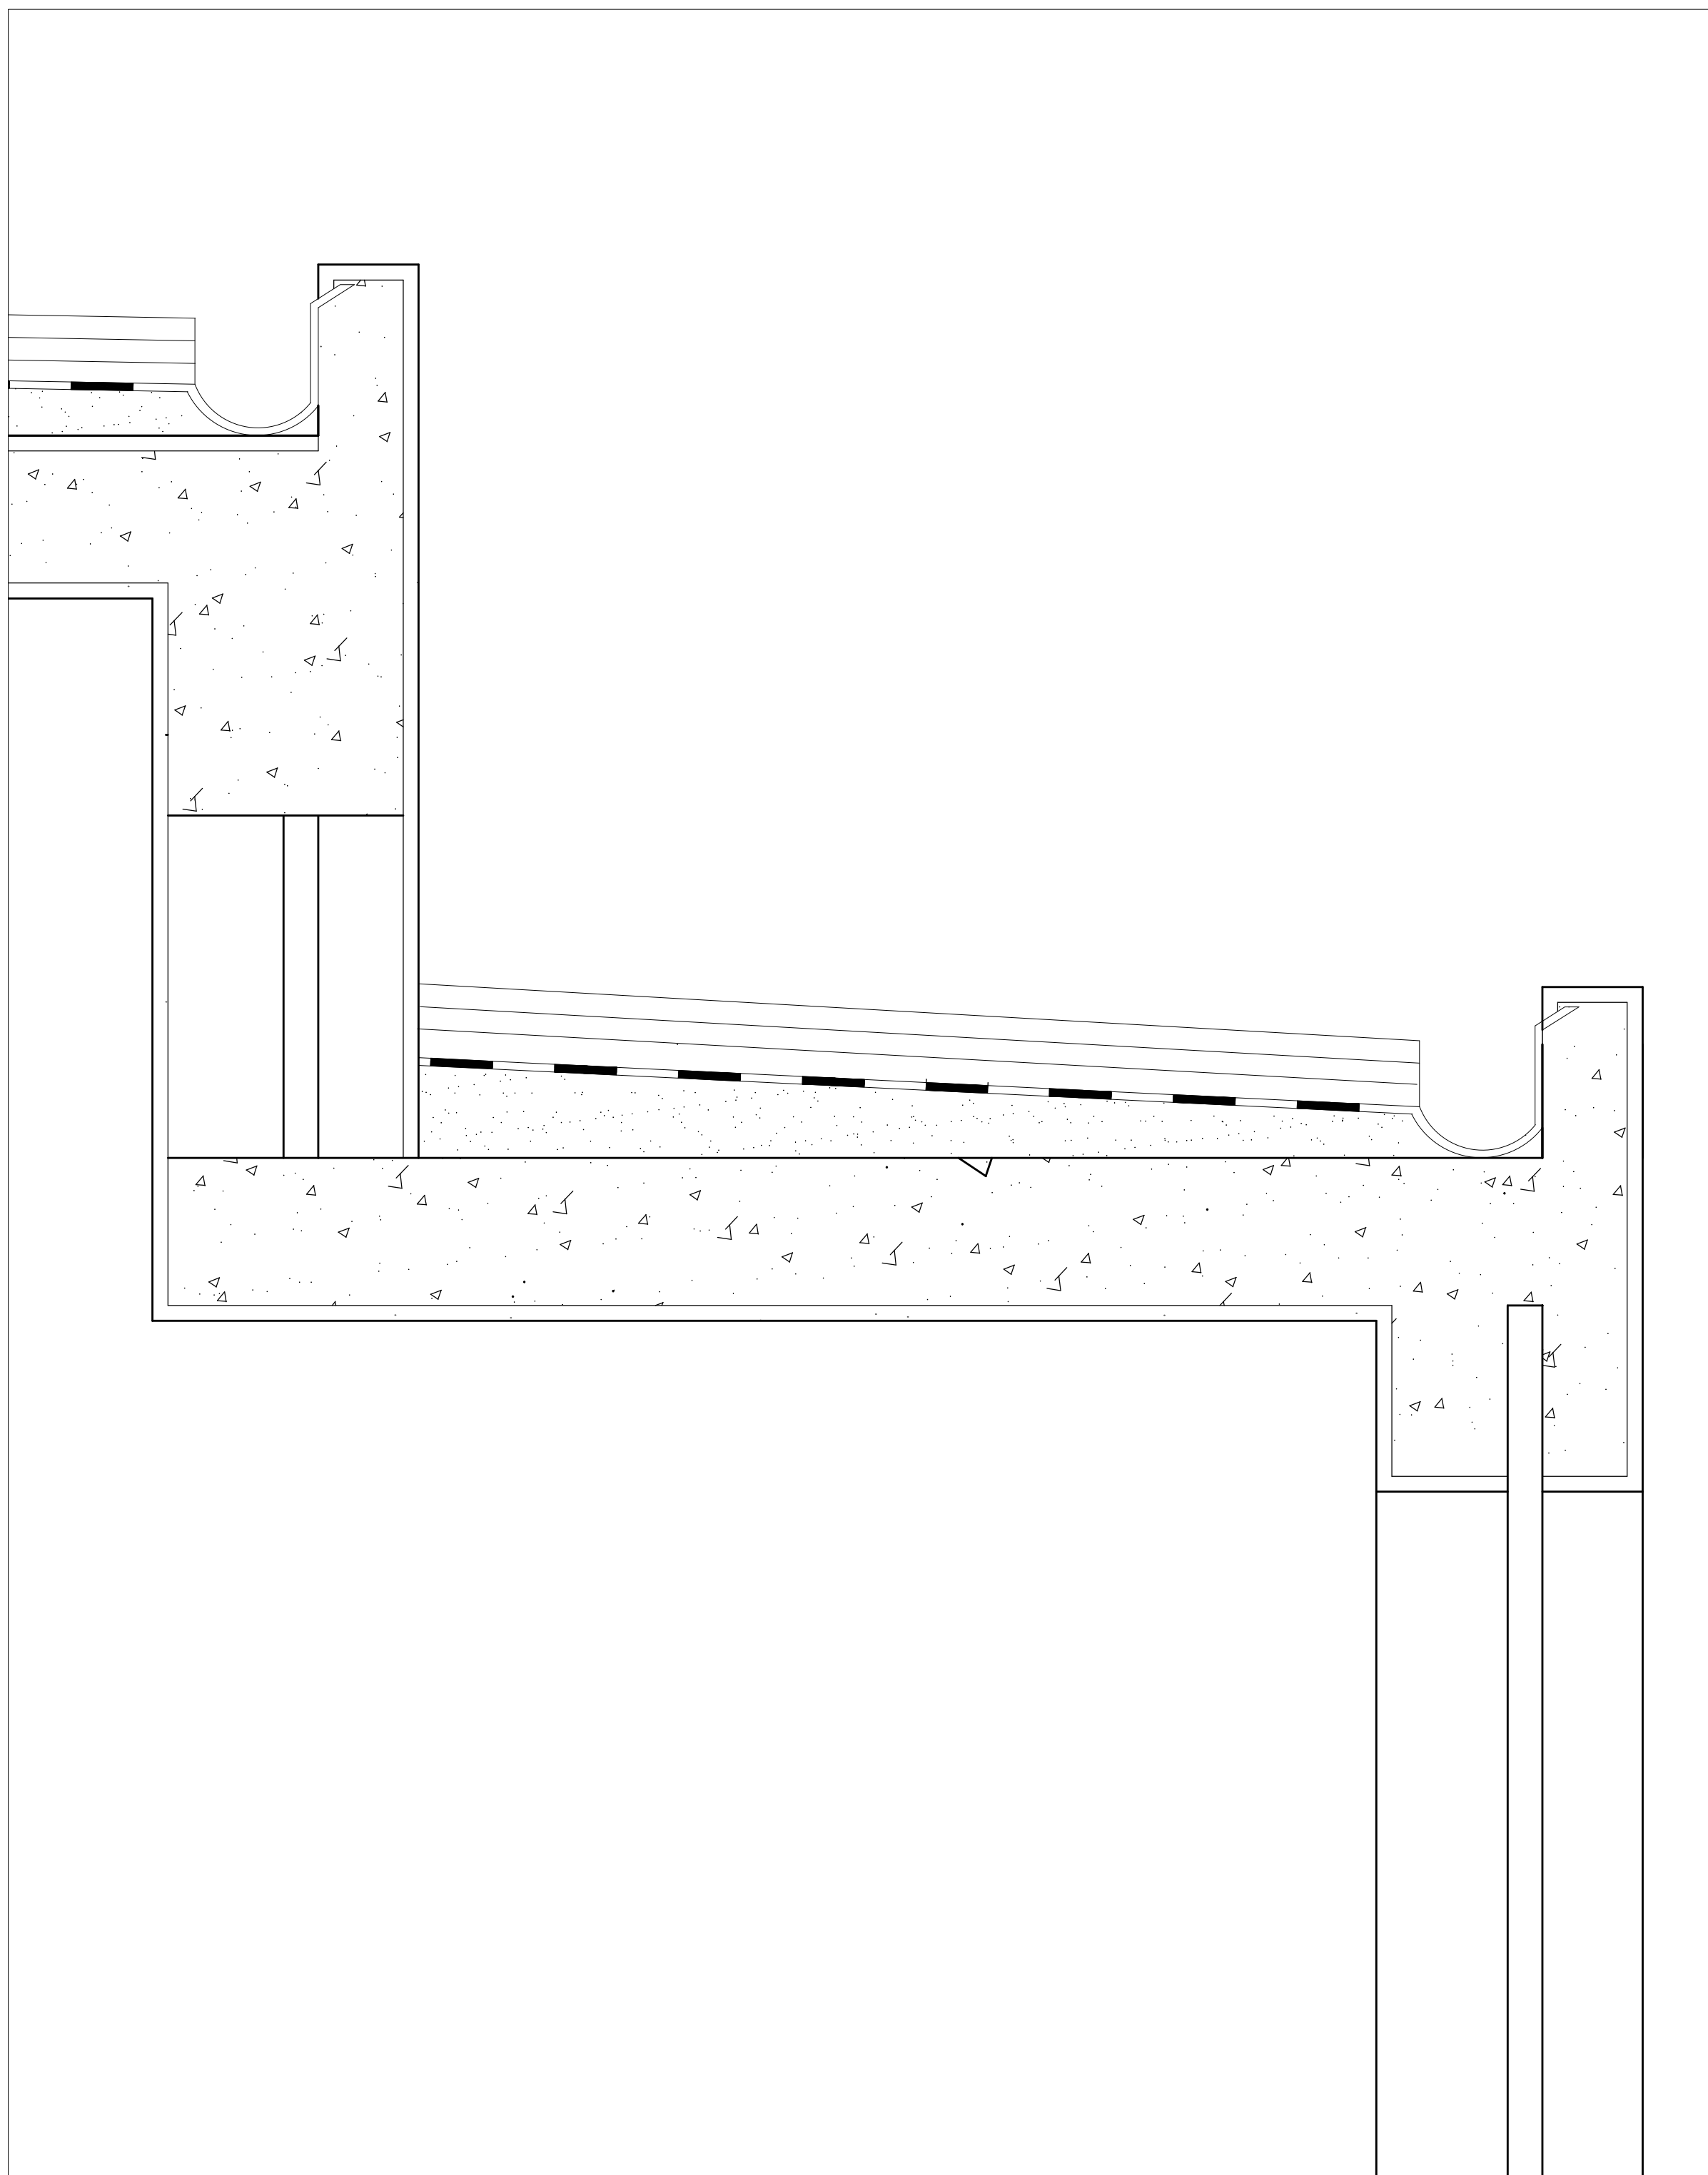

Promenor do corte 1/10

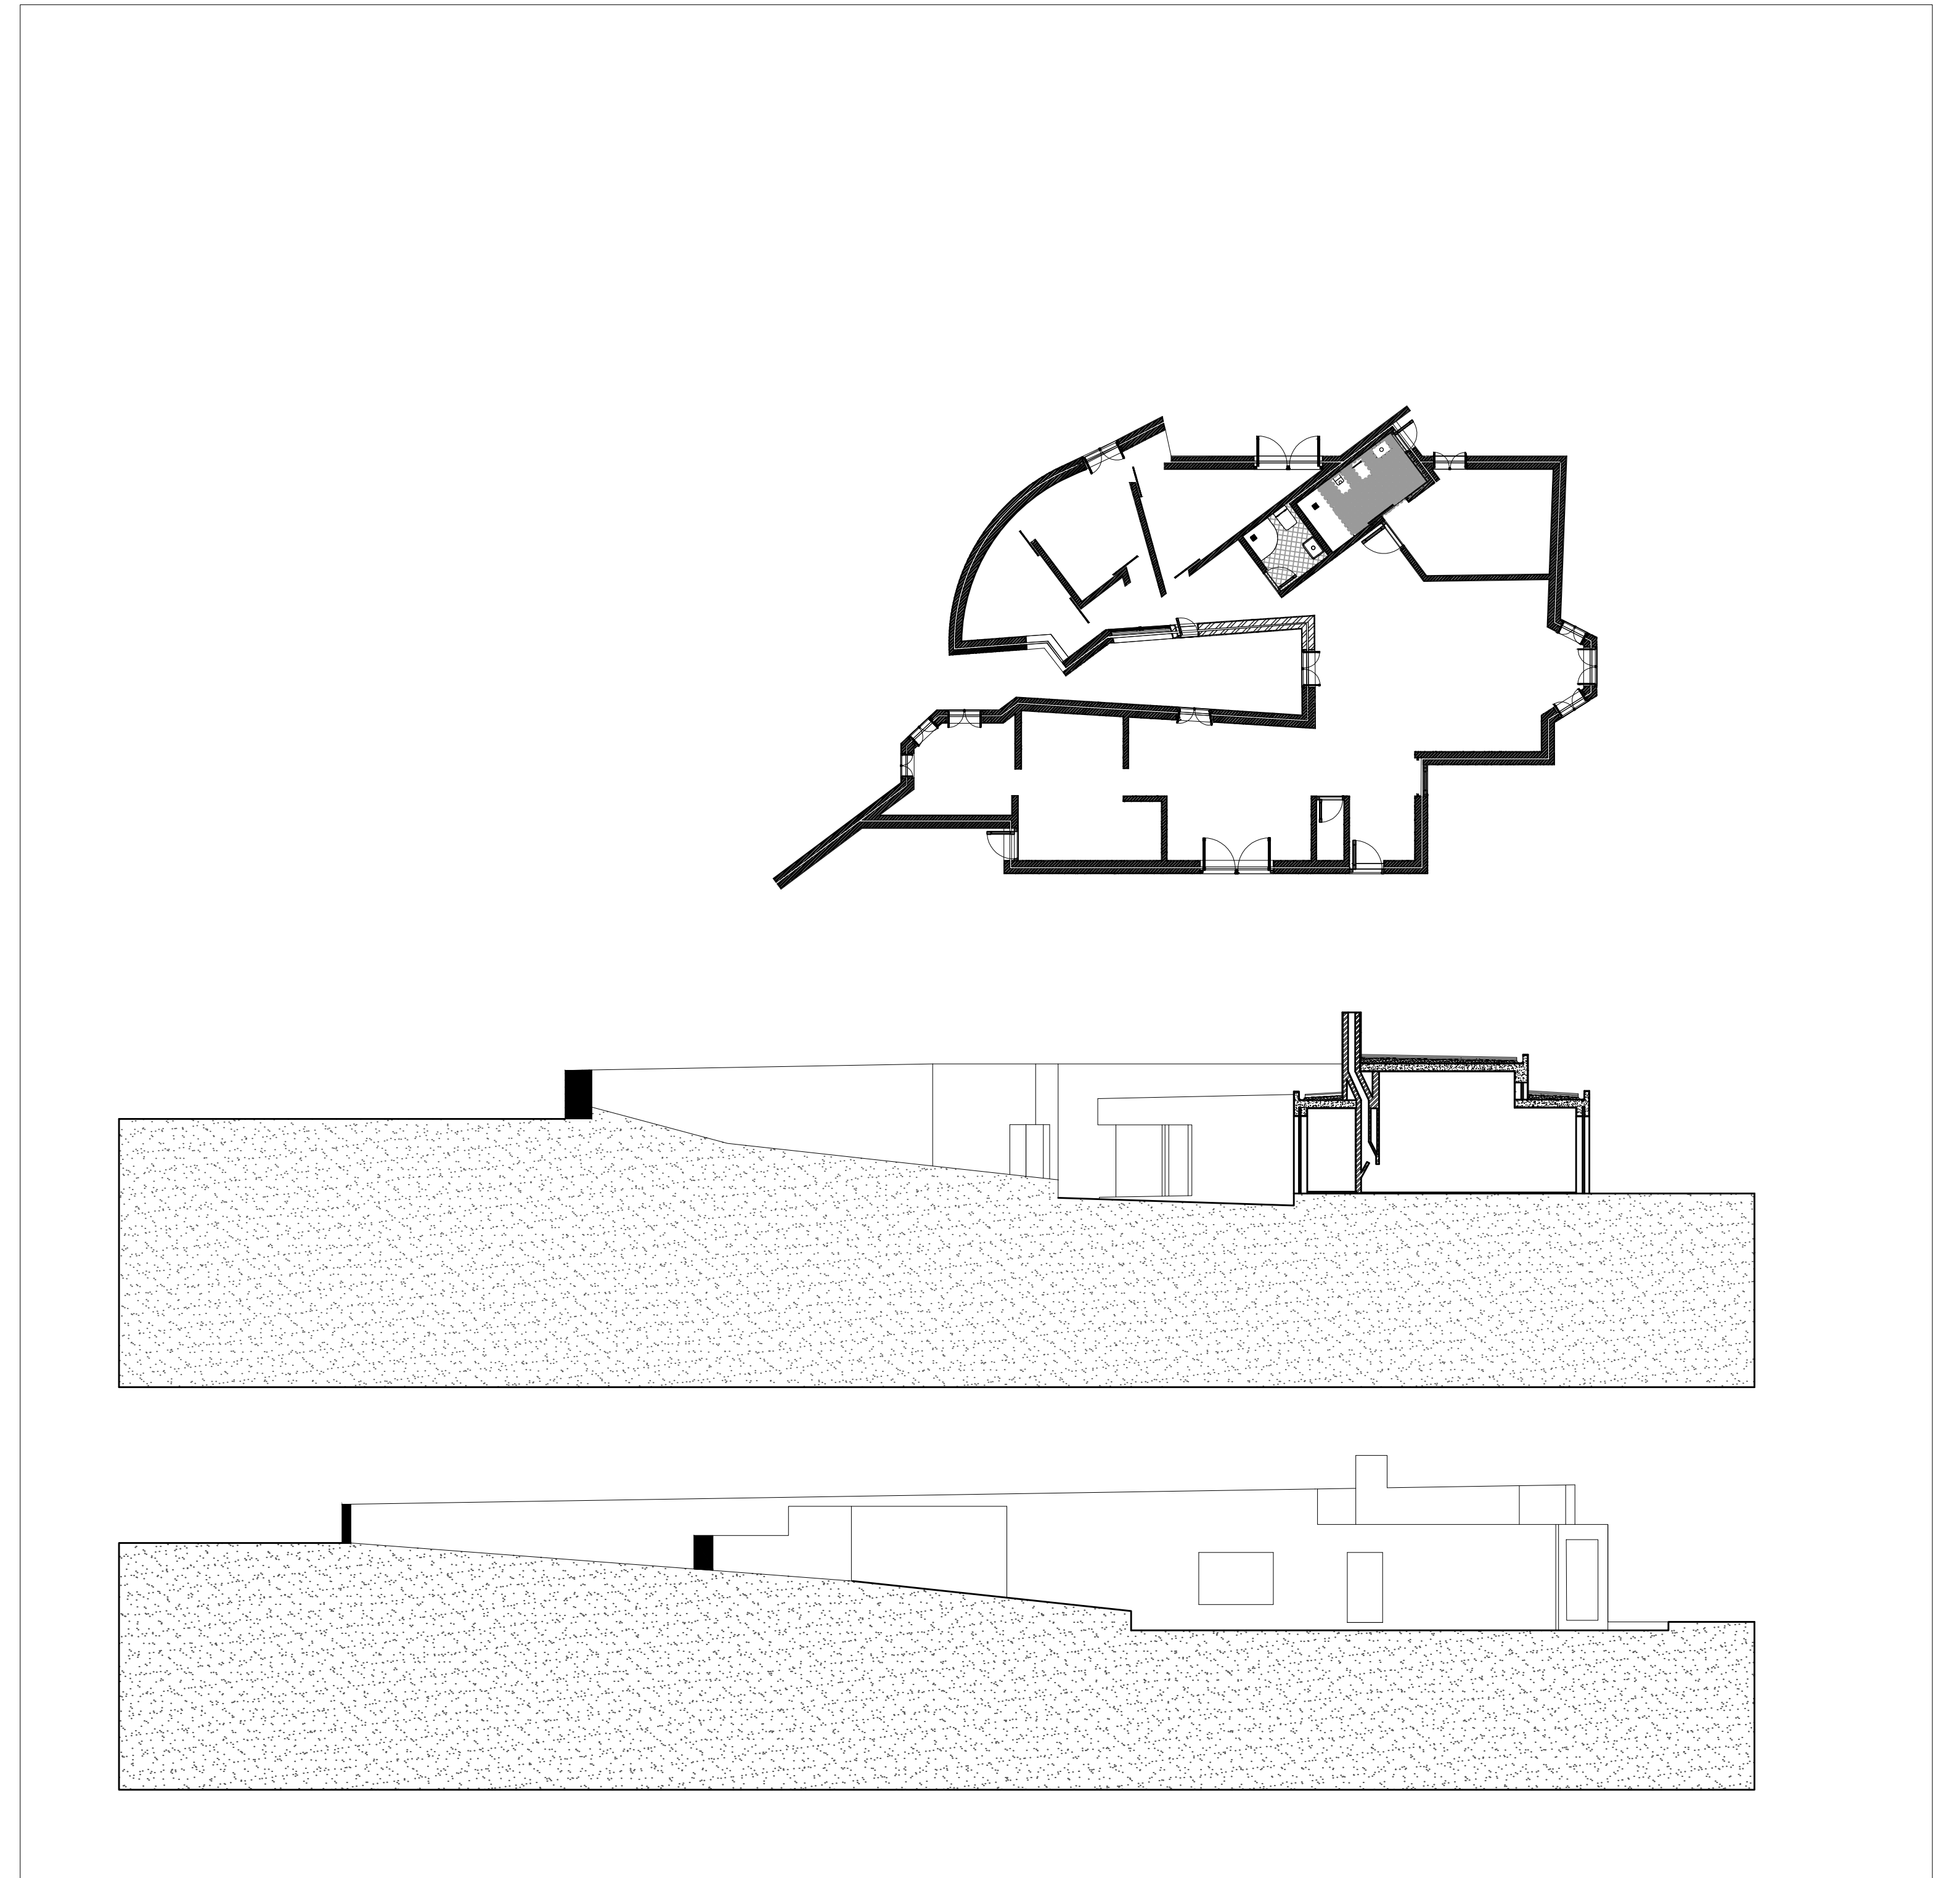

Planta + Alçados

Margarida Vieira_20211433_E