


Representação Digital - 2023/2024 FAUL


Trabalho de Desenho: Casa António Carlos Siza

Isabella Amaral Misiec N°20221001 MIARQ2E


PLANTA À ESCALA 1:100

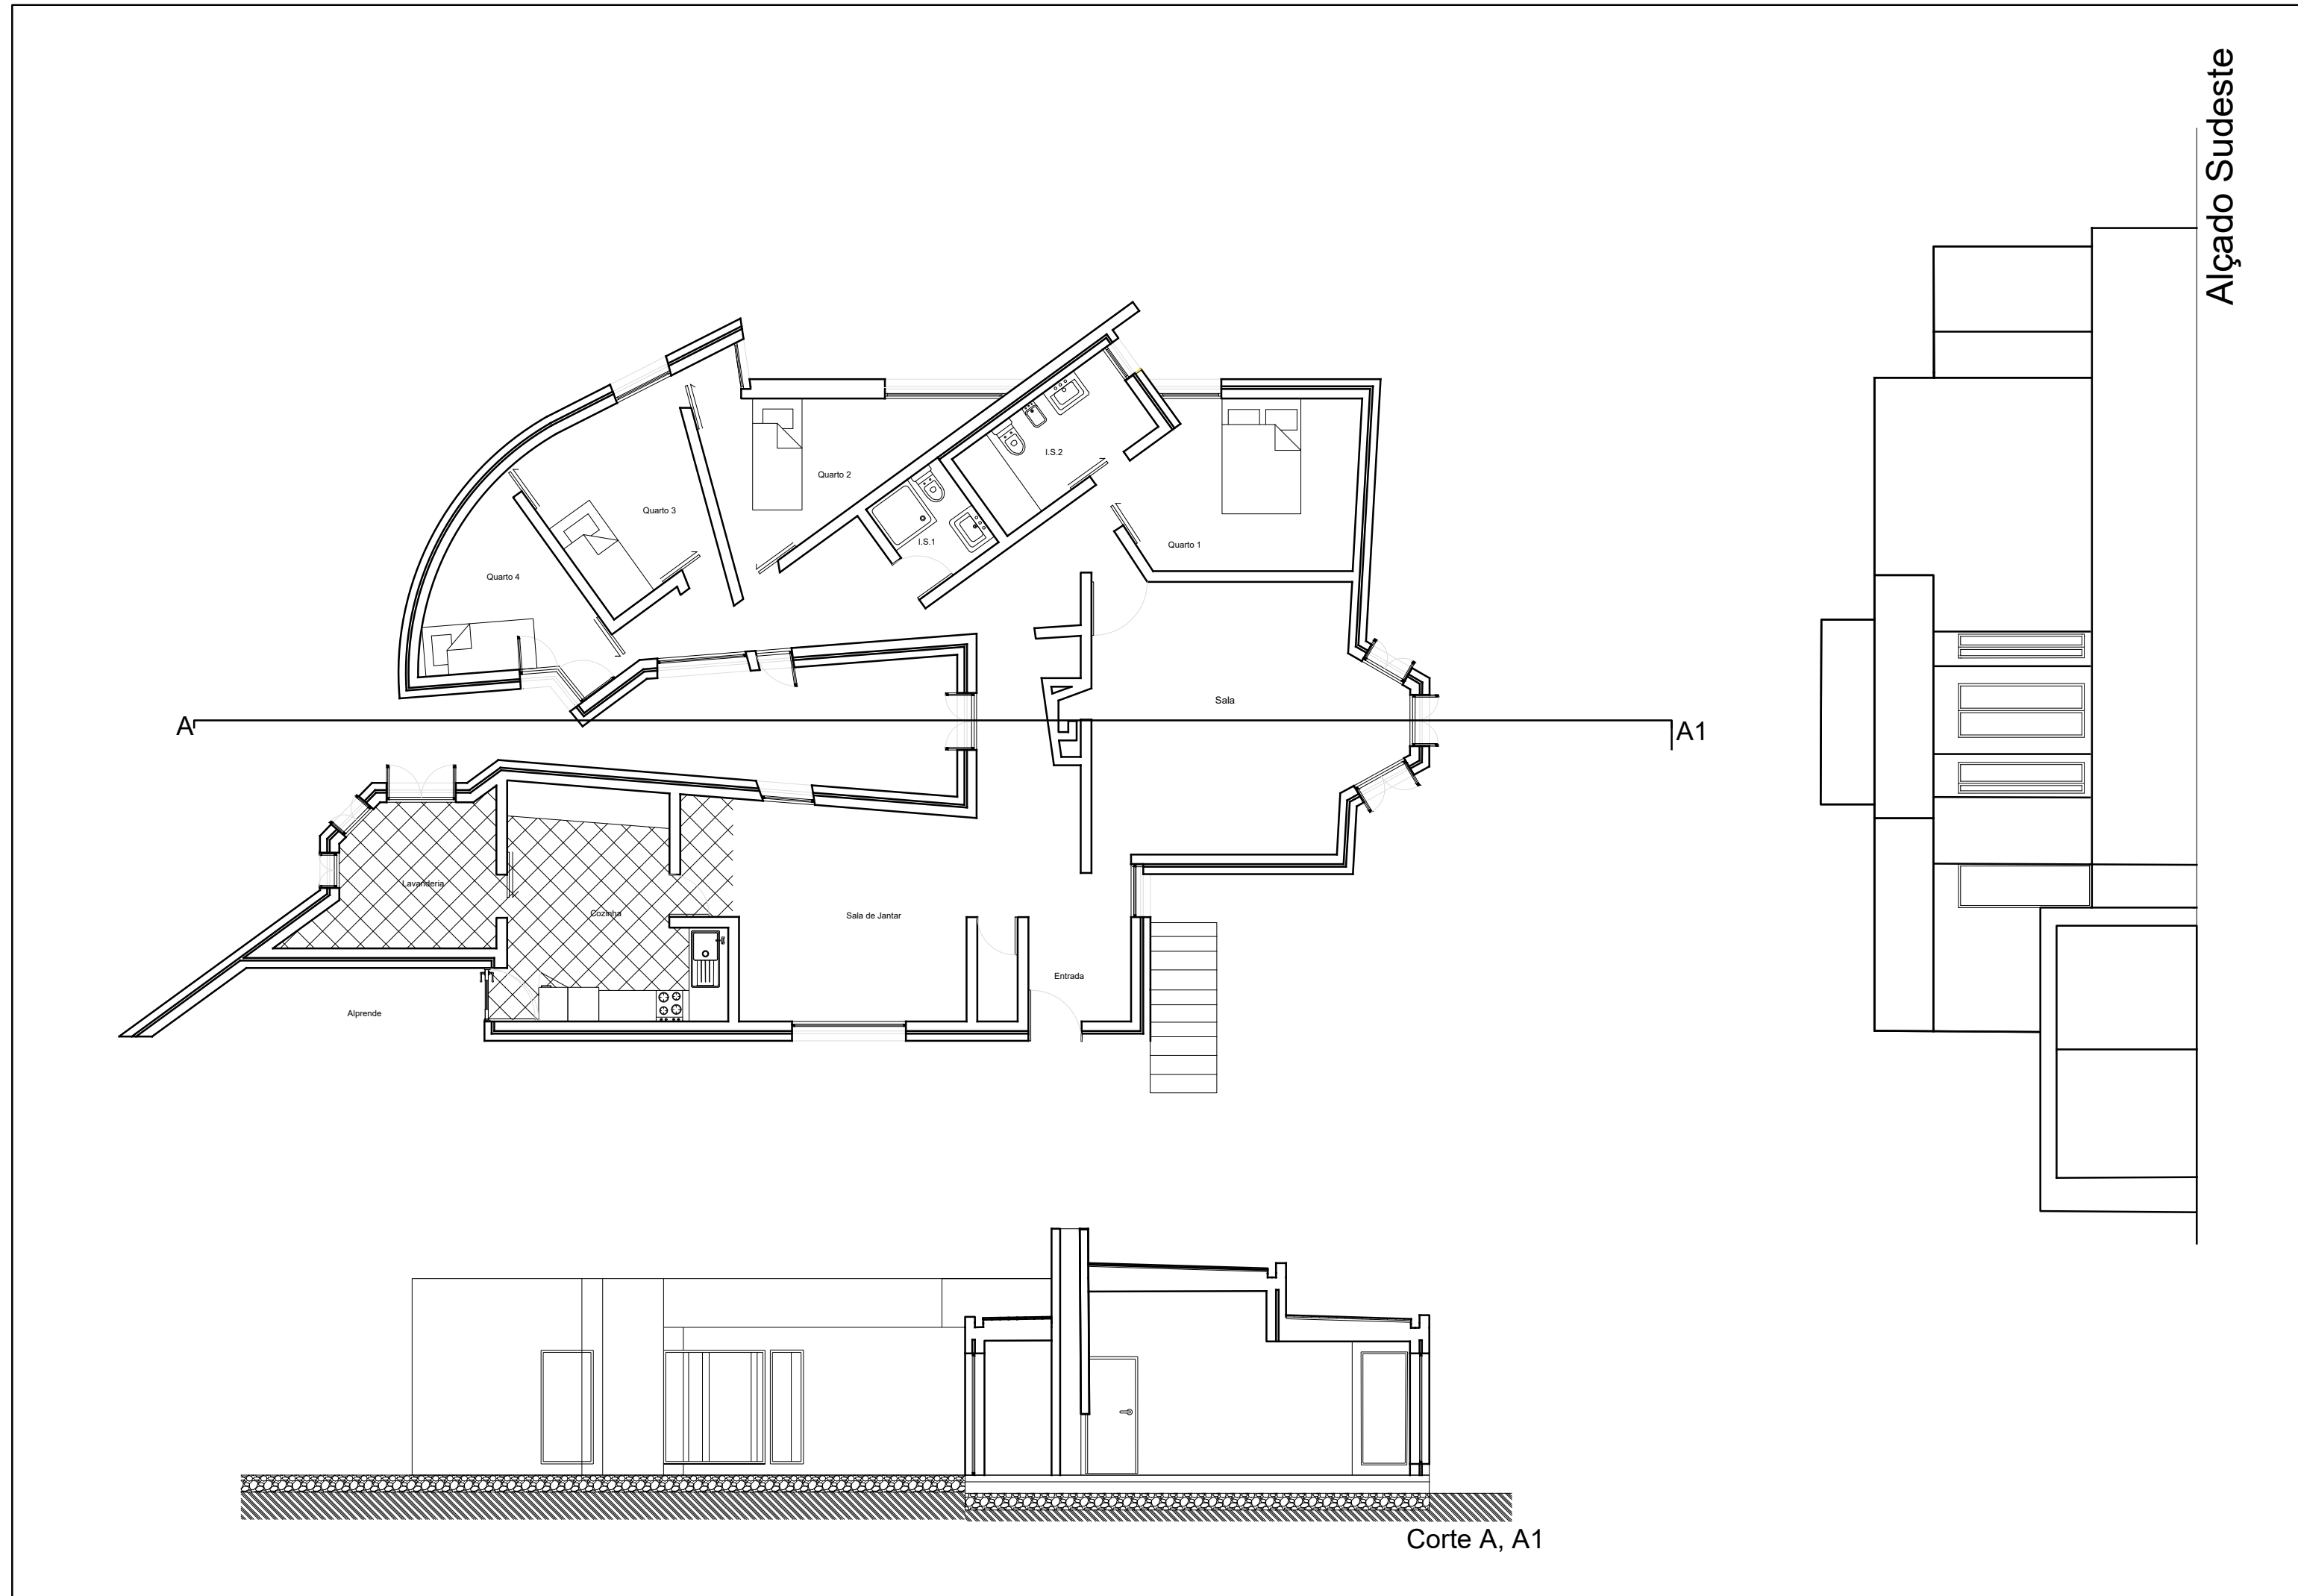


CORTE A, A1 À ESCALA 1:20

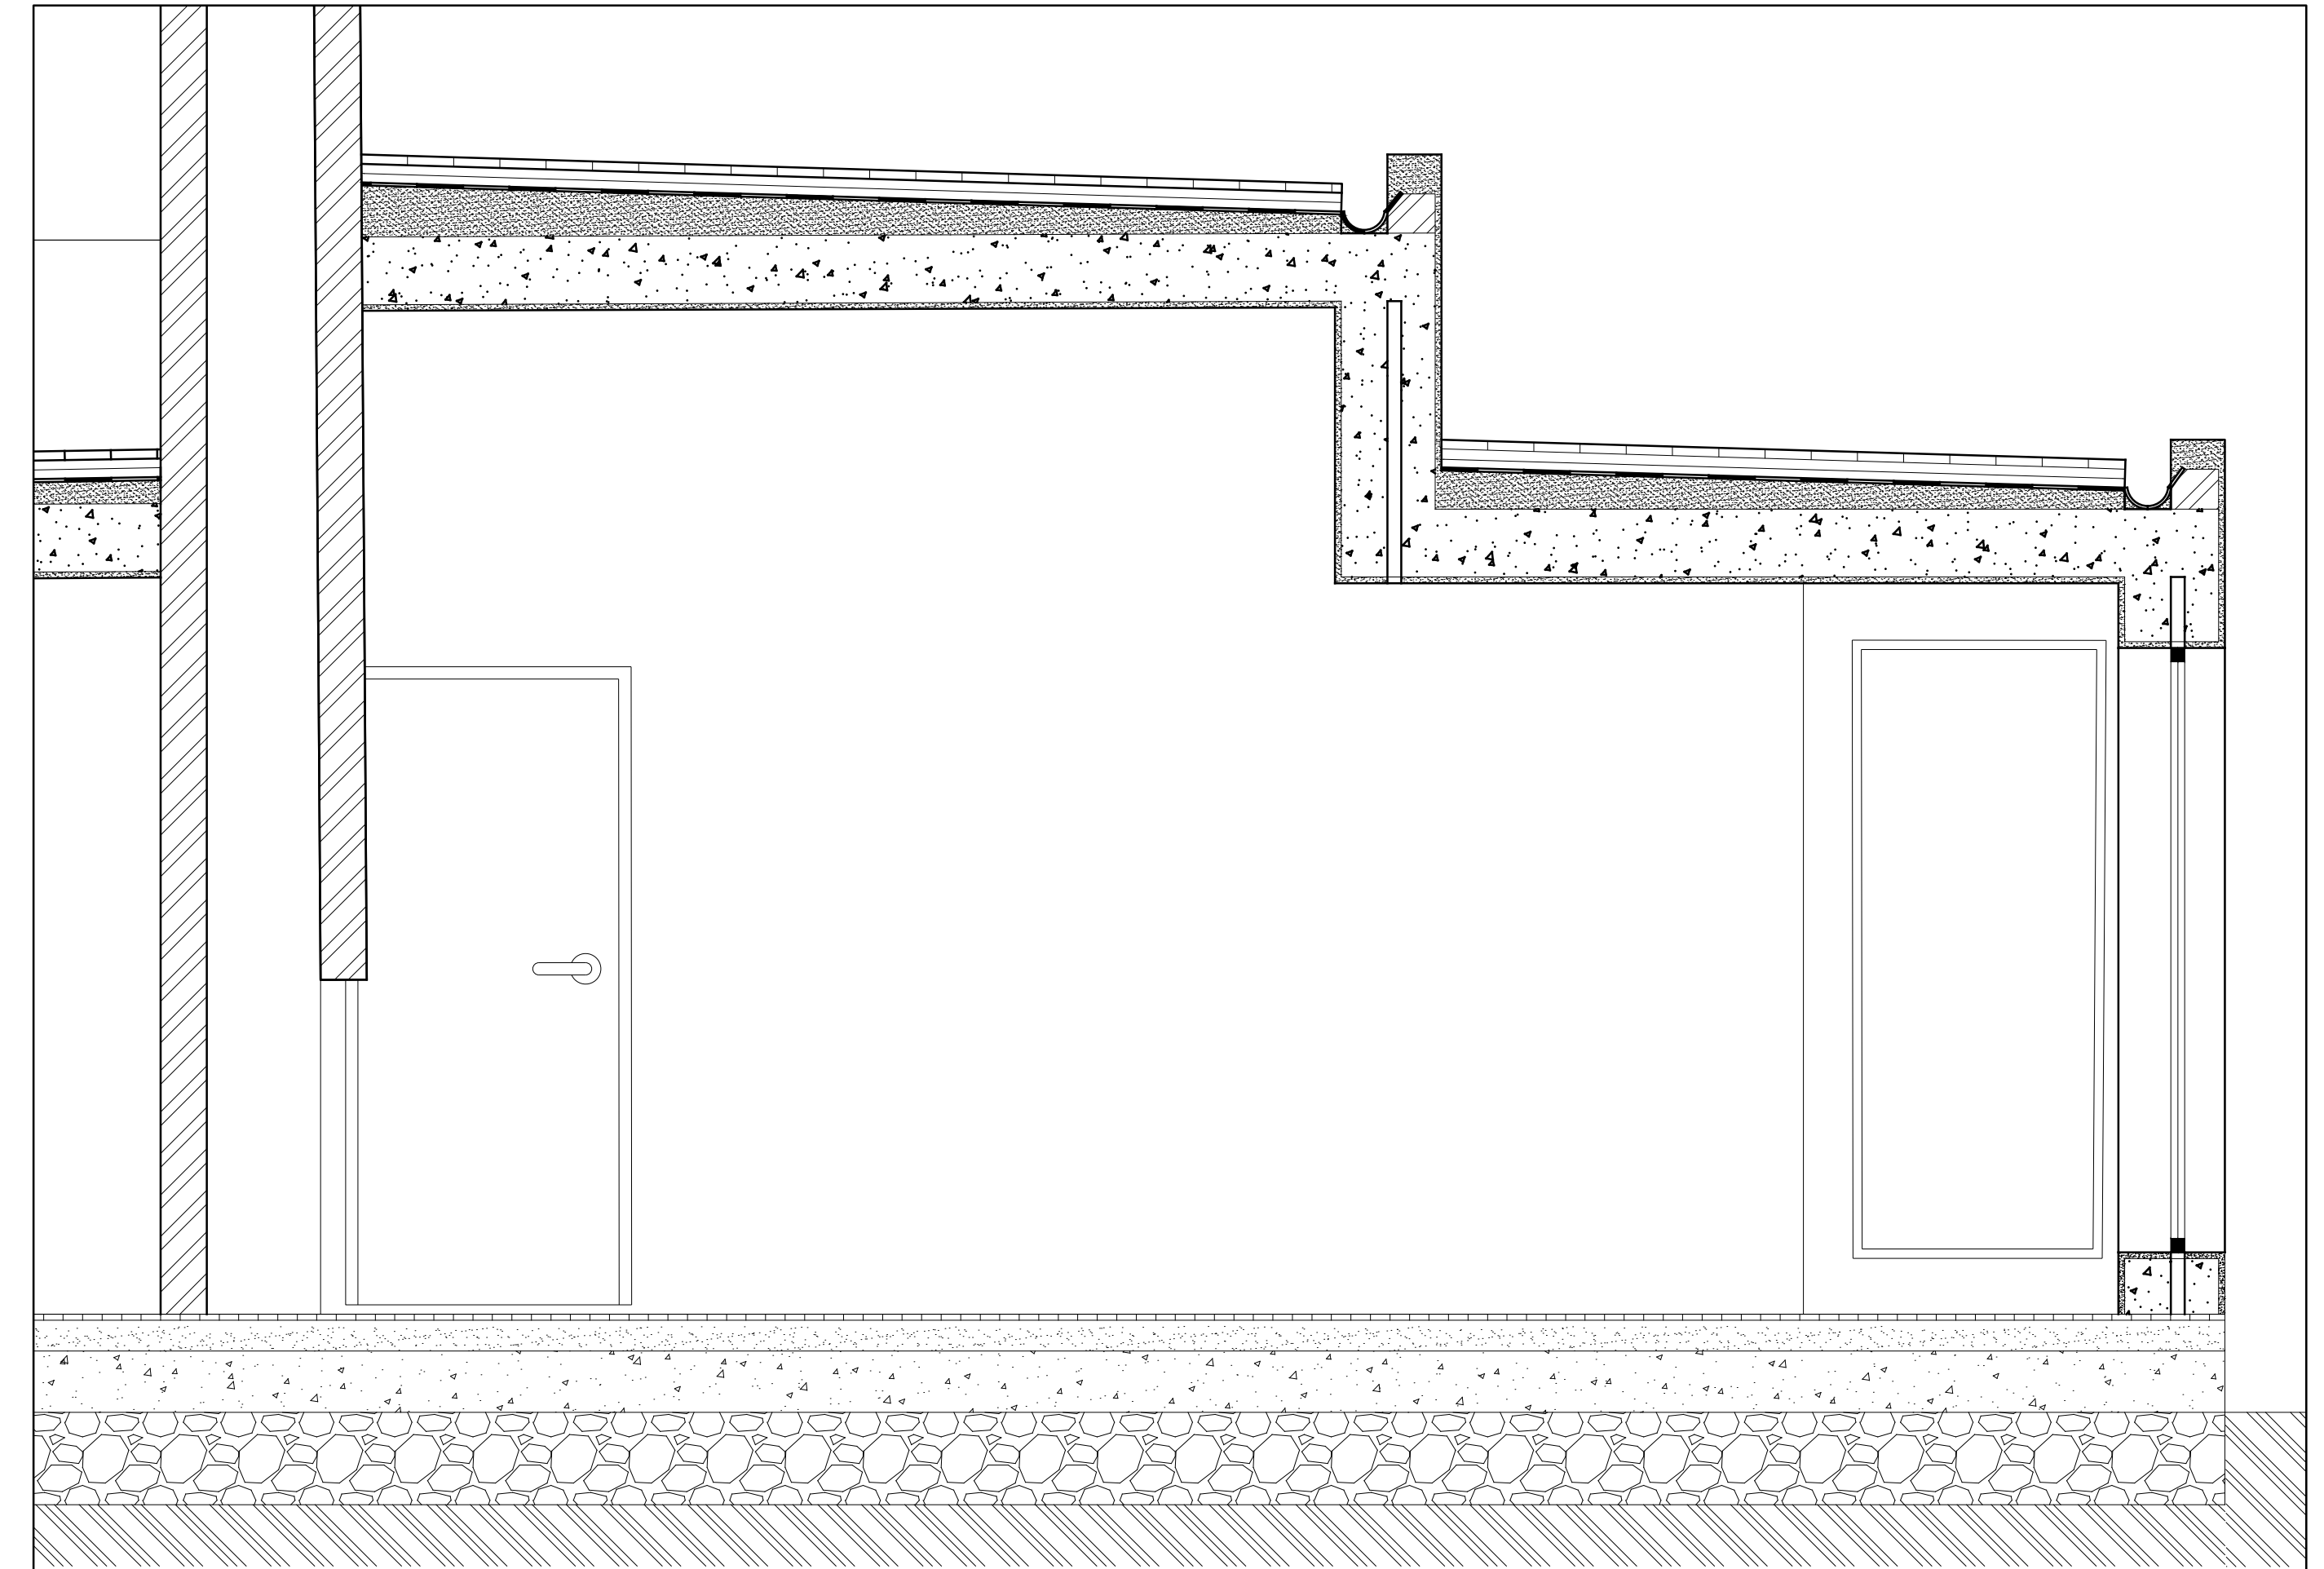

PLANTA DA COZINHA À ESCALA 1:10

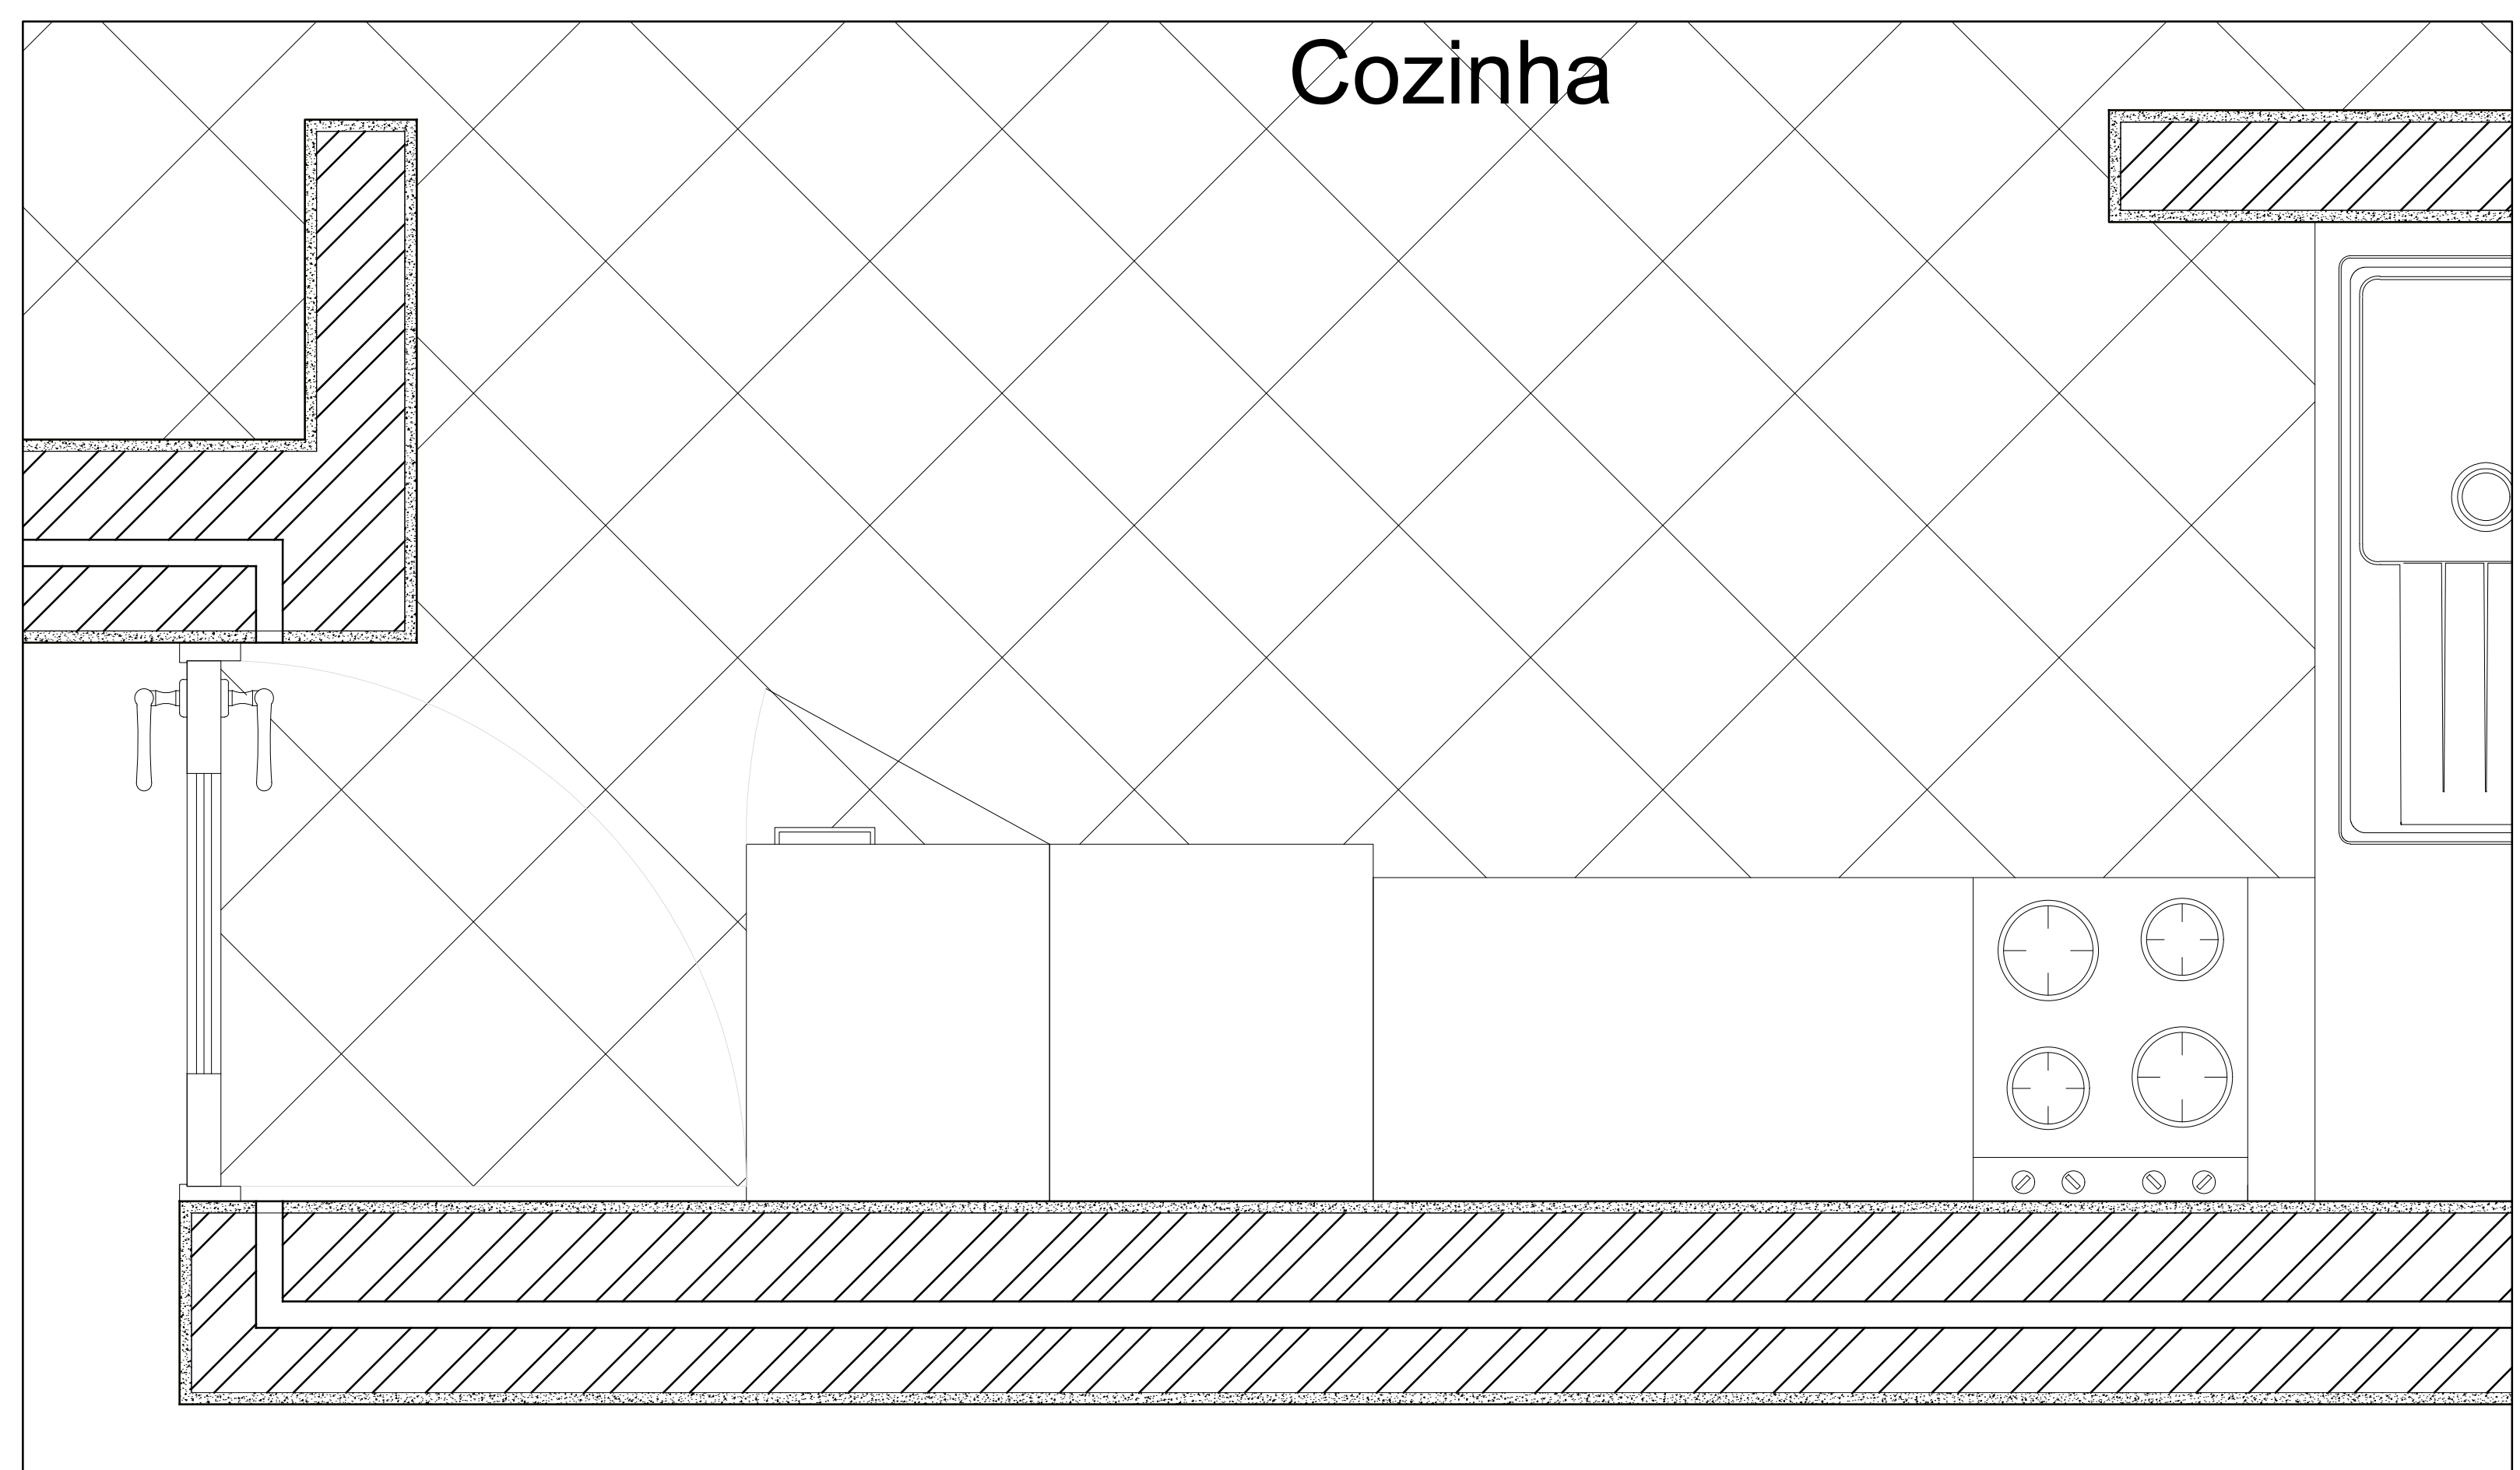

PORMENOR DA JANELA 1:1

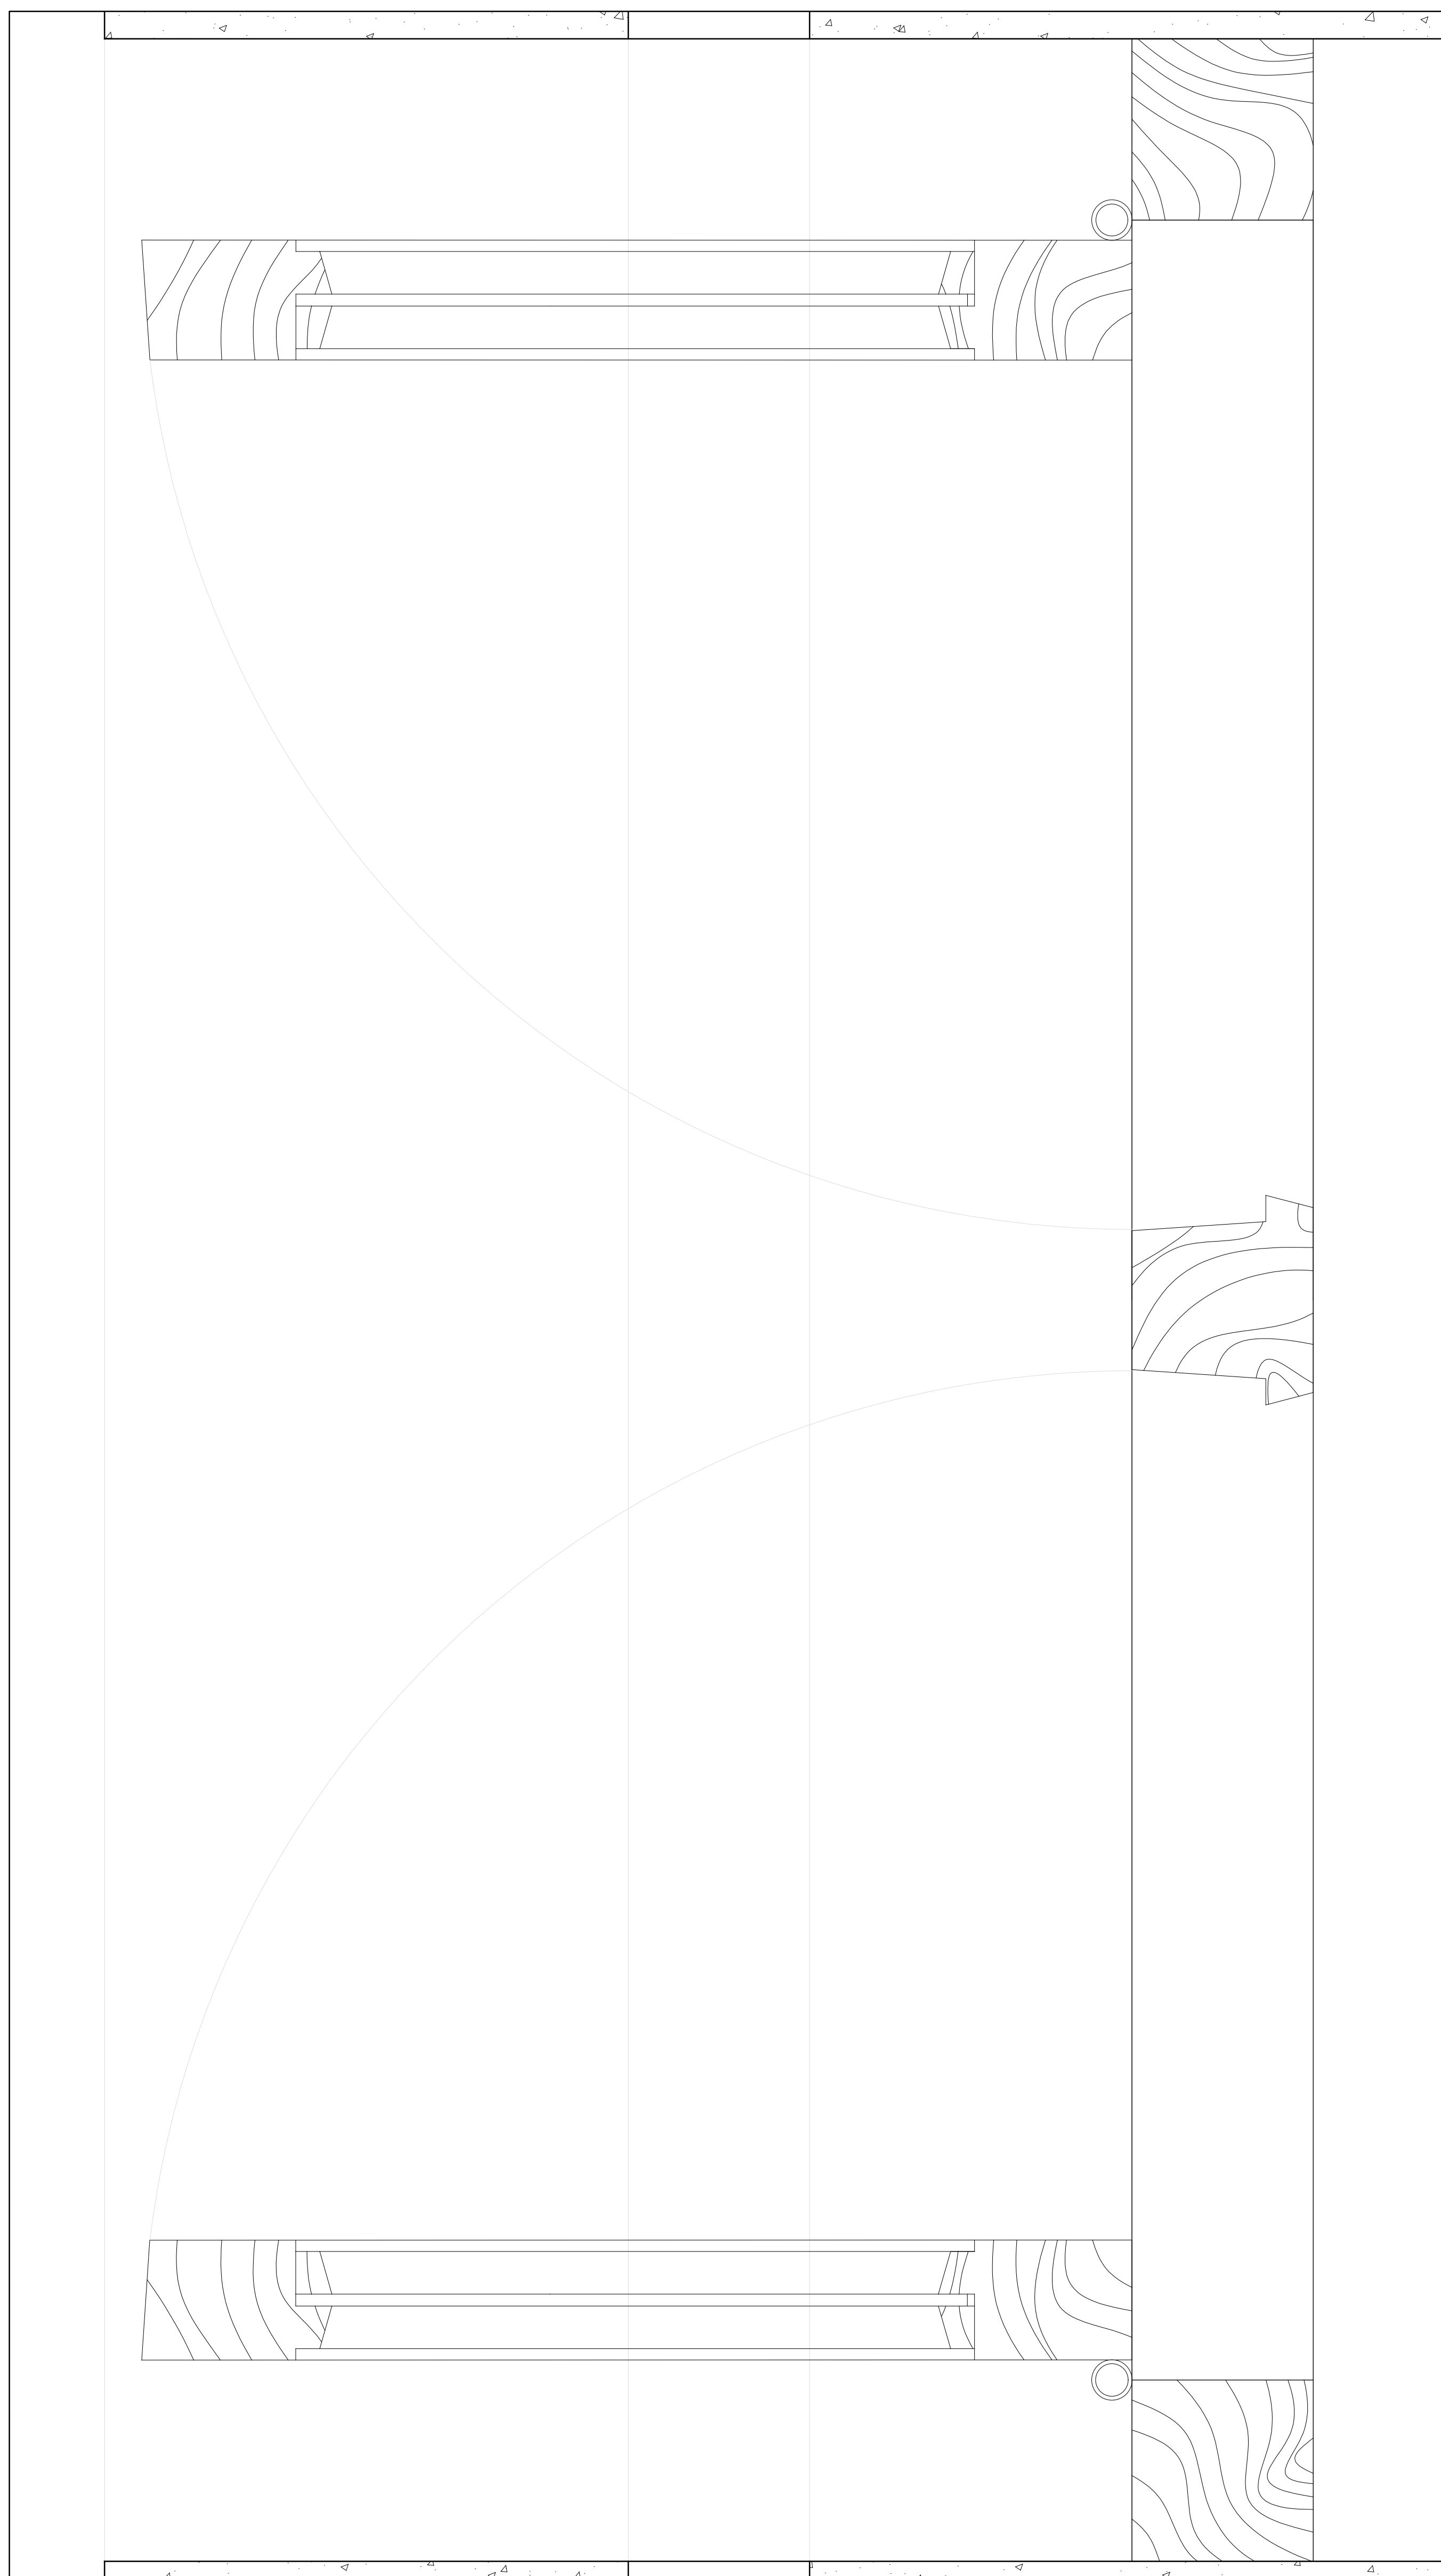

PORMENOR DO TELHADO 1:5

