
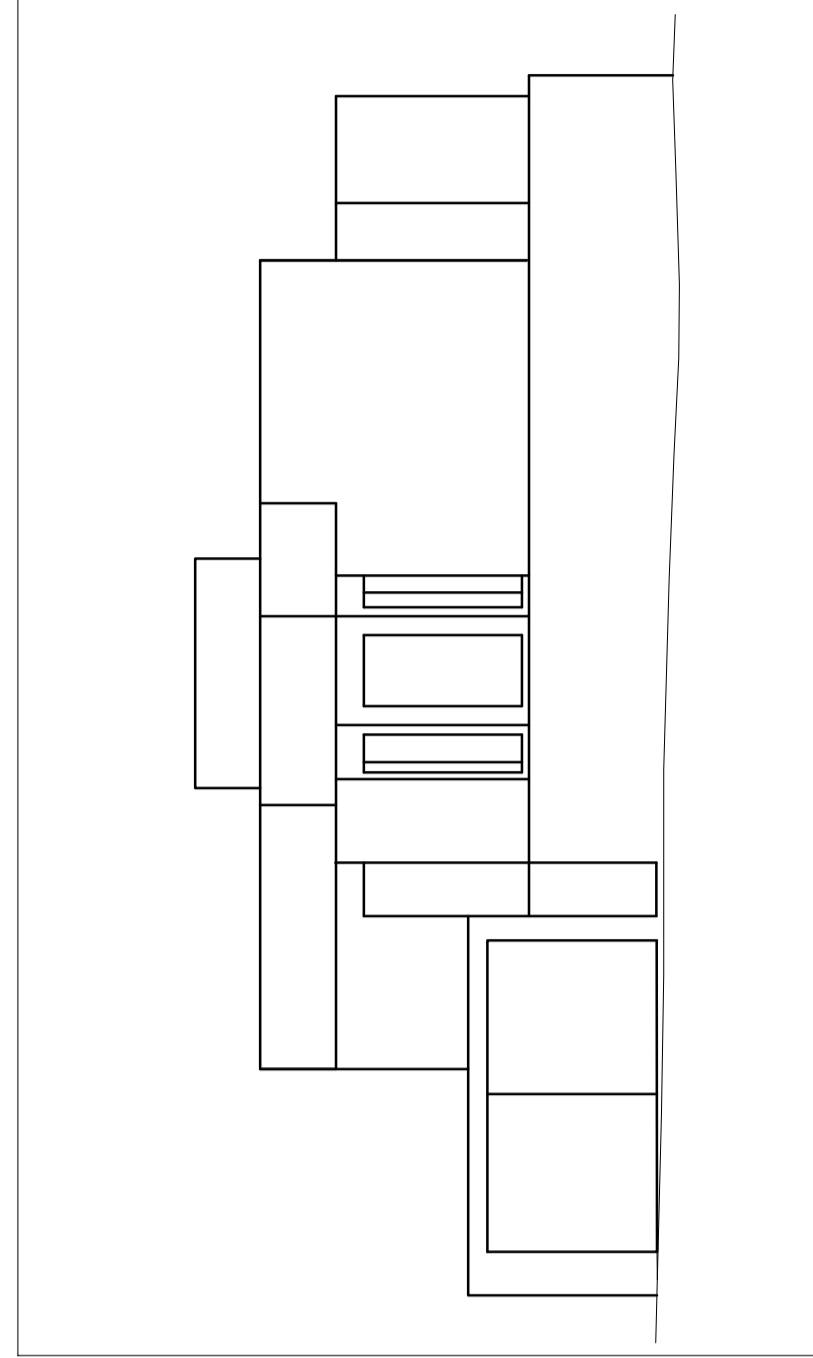



Representação Digital | 2023/2024 | FAUL  
Trabalho de Desenho: Casa António Carlos Siza  
Giovanna Almeida | 20221006 | MIARQ 2E

PLANTA 1:100

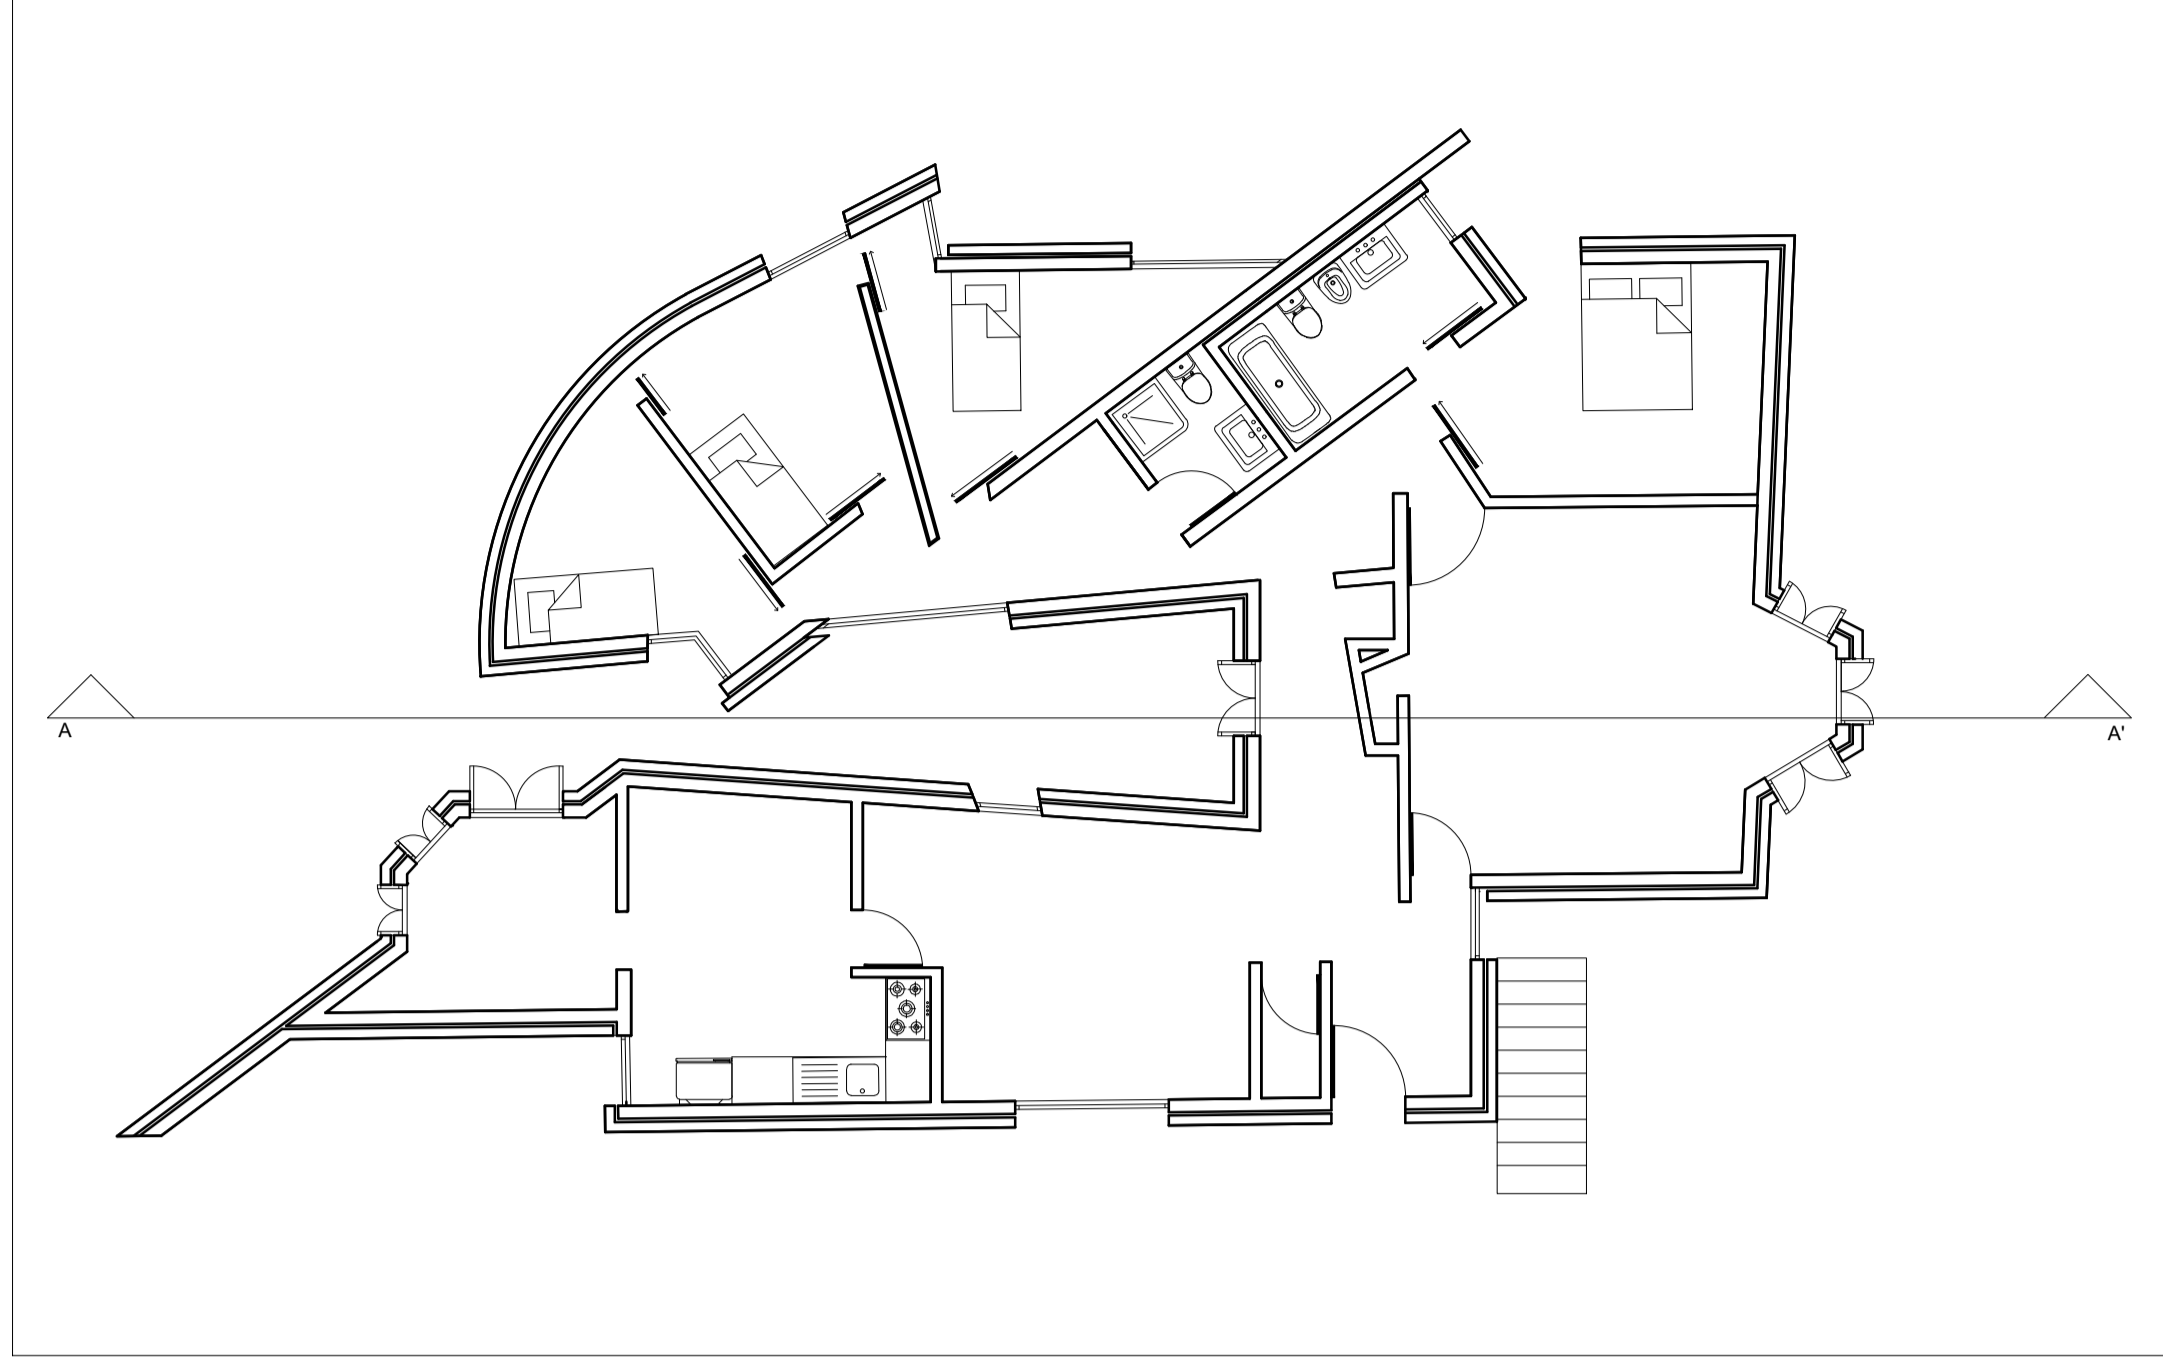


ALÇADO SUDESTE 1:100


PORMENOR DA COBERTURA 1:5

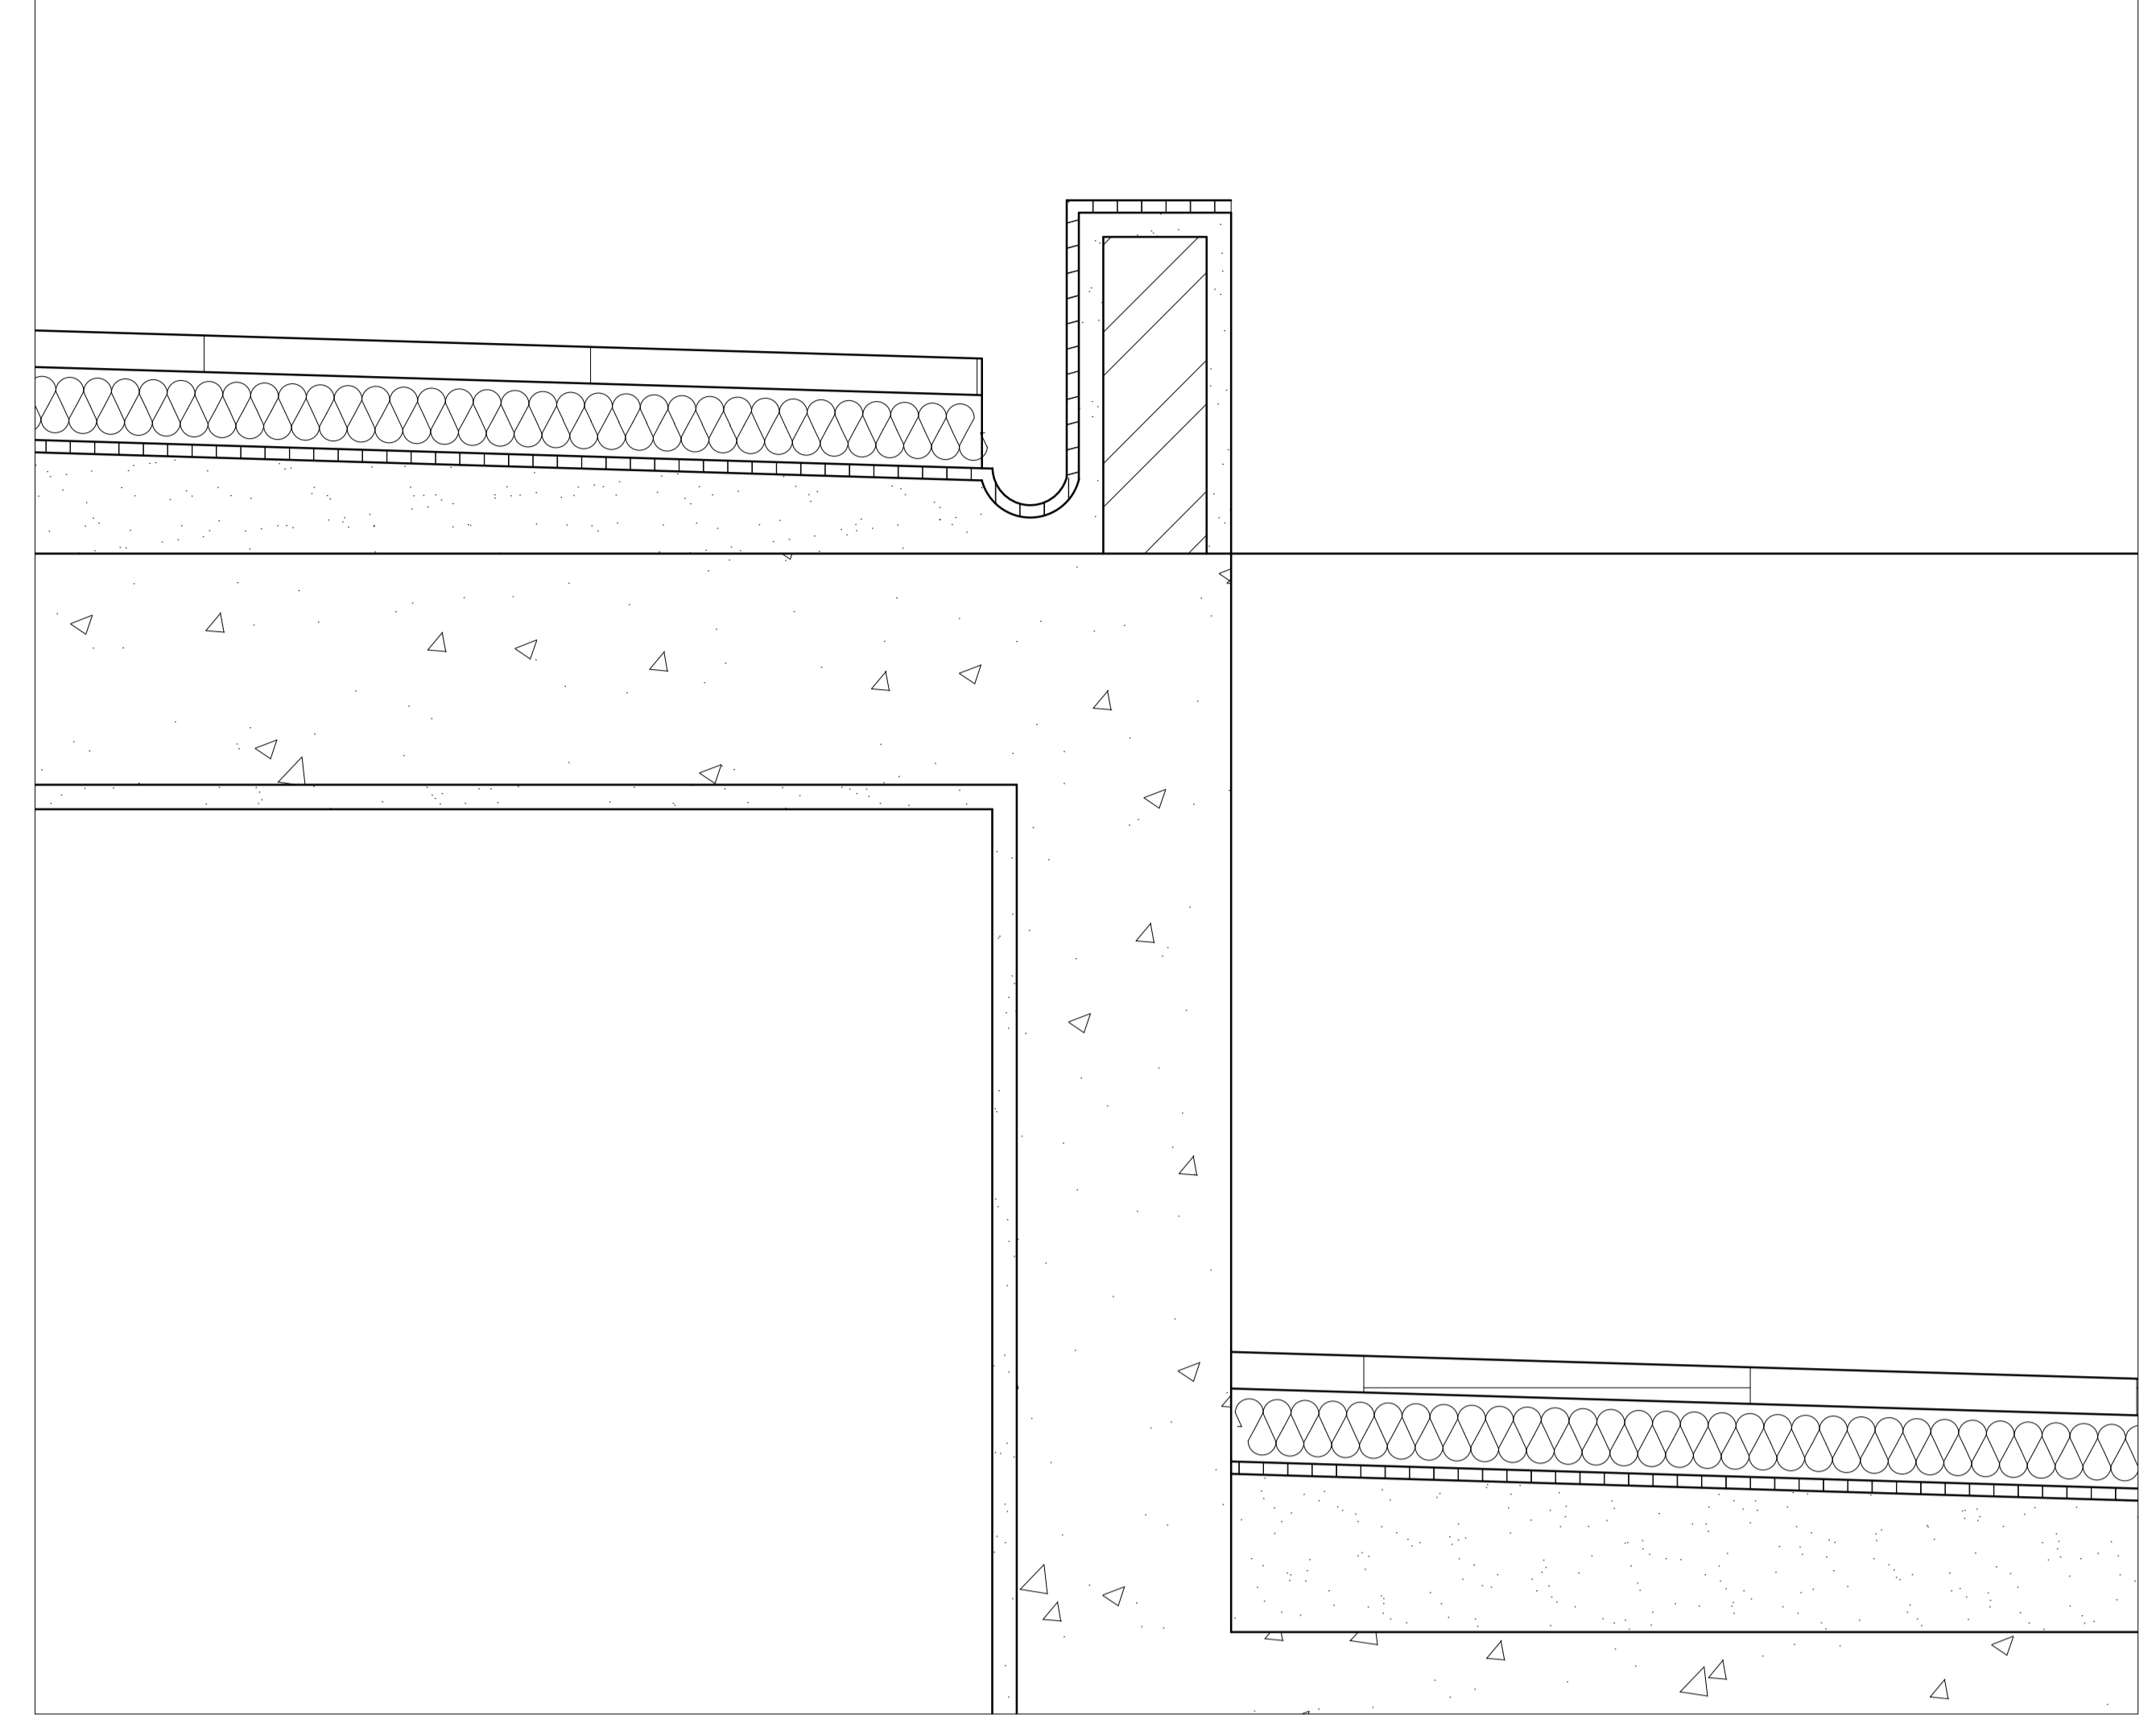


CORTE AA' 1:100

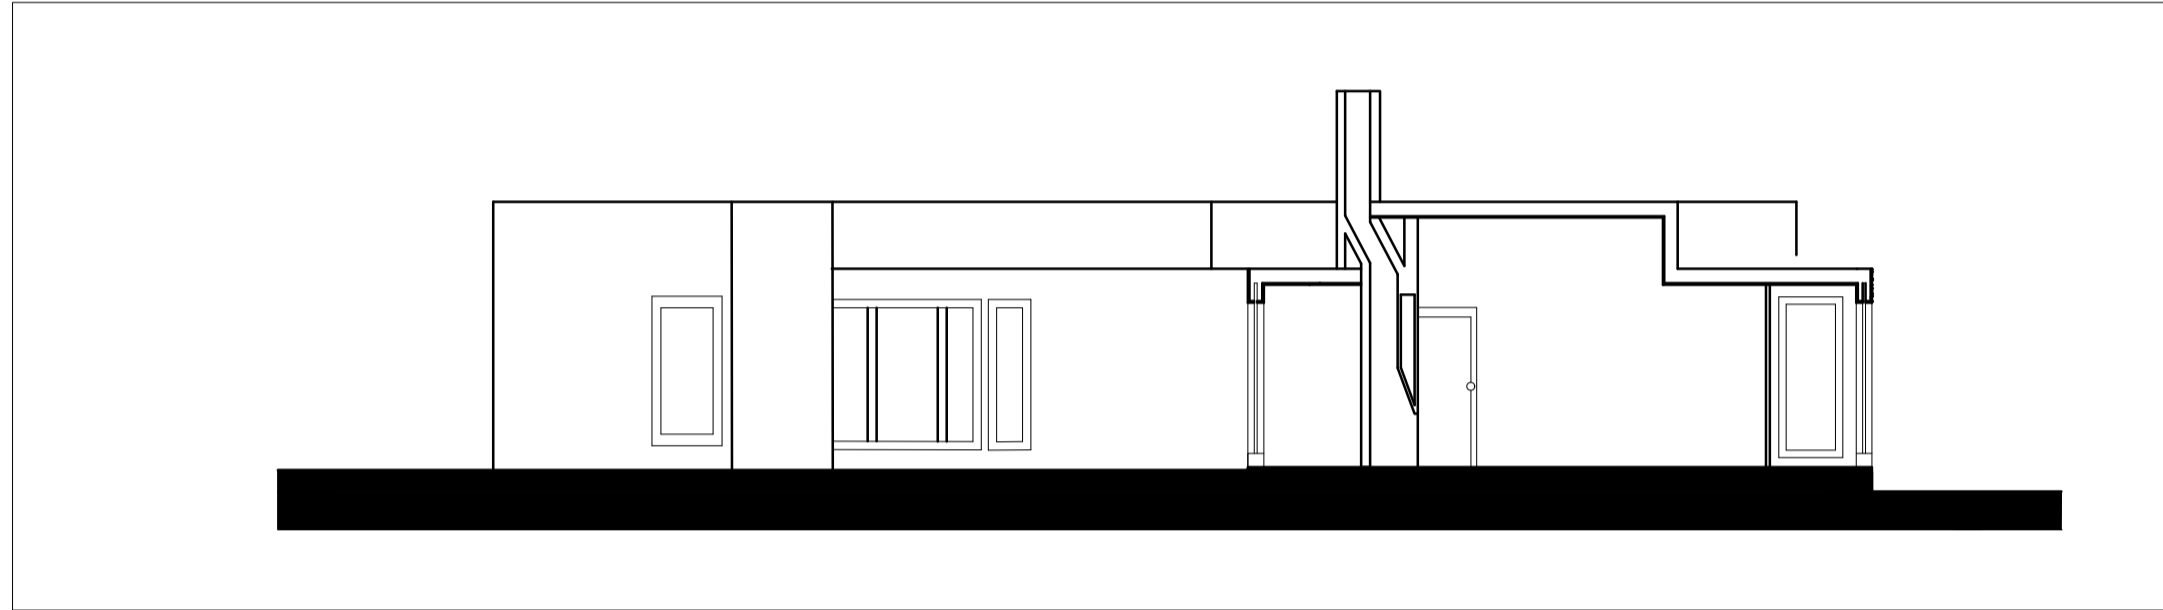

PORMENOR 1:1

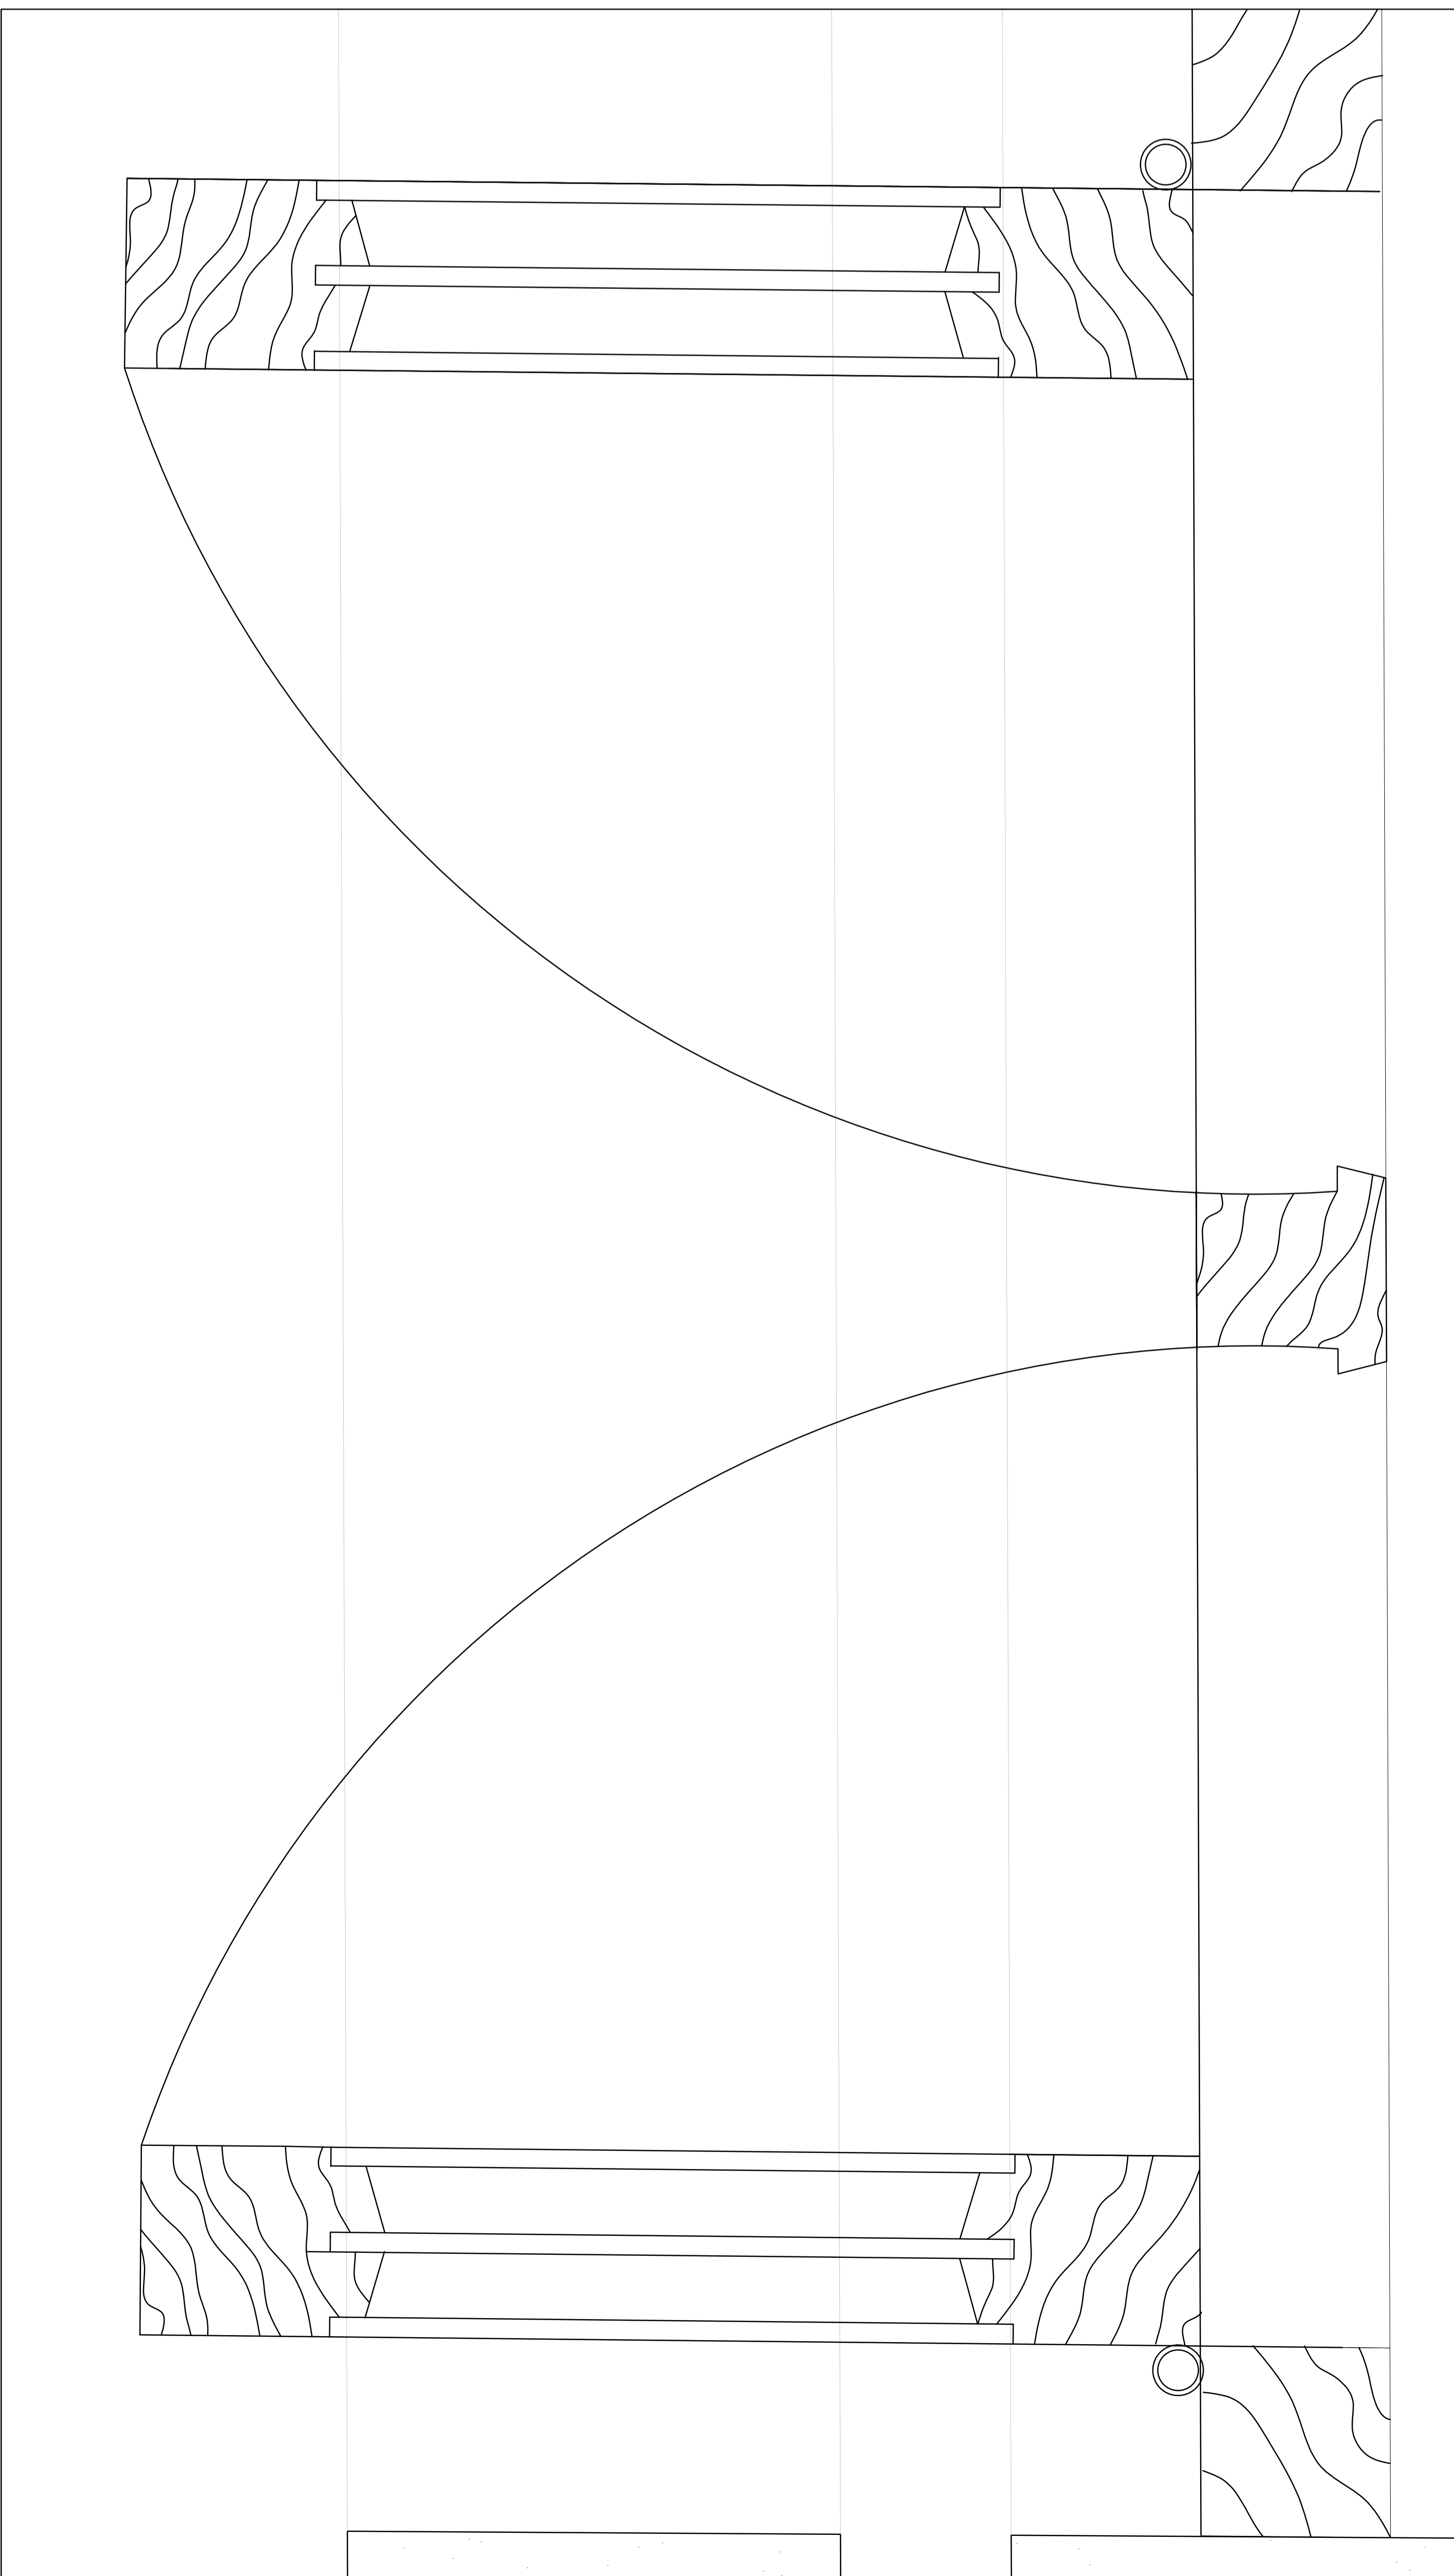

PORMENOR DA COZINHA 1:10

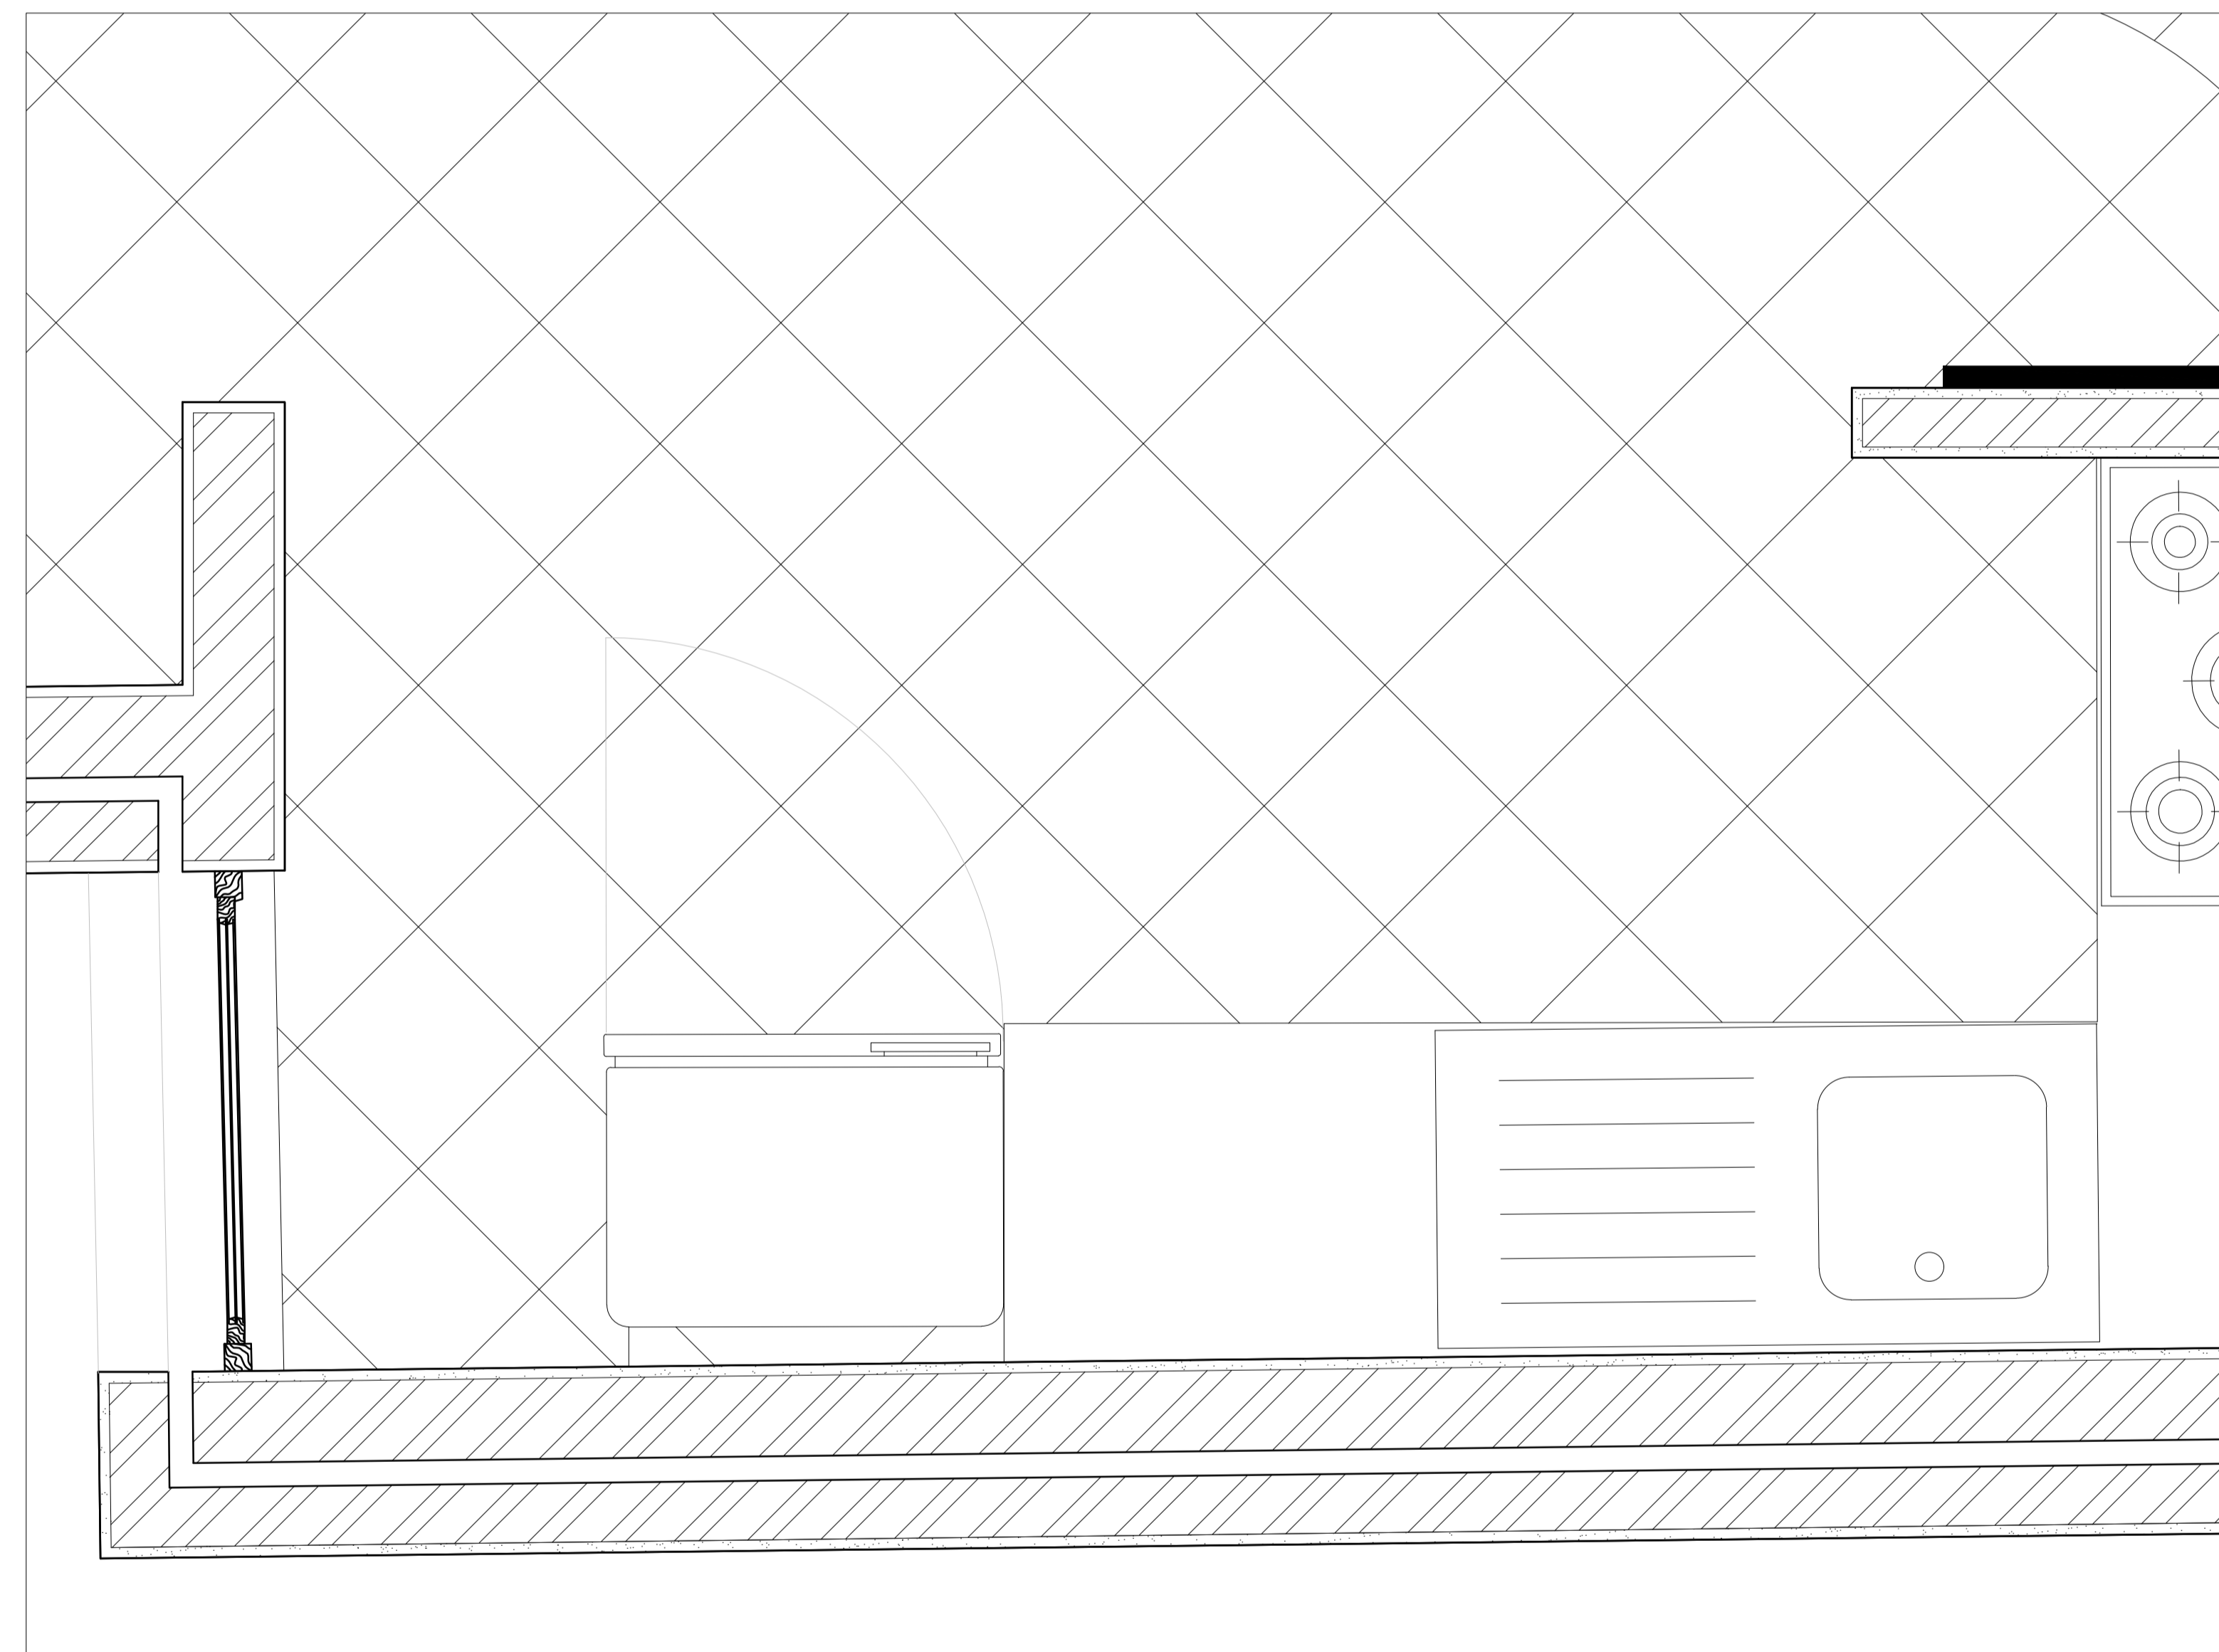

PORMENOR AA' 1:20

