



Casa António Carlos Silva  
Ana Braga nr 20221035 Turma E  
Prof Nuno Alão

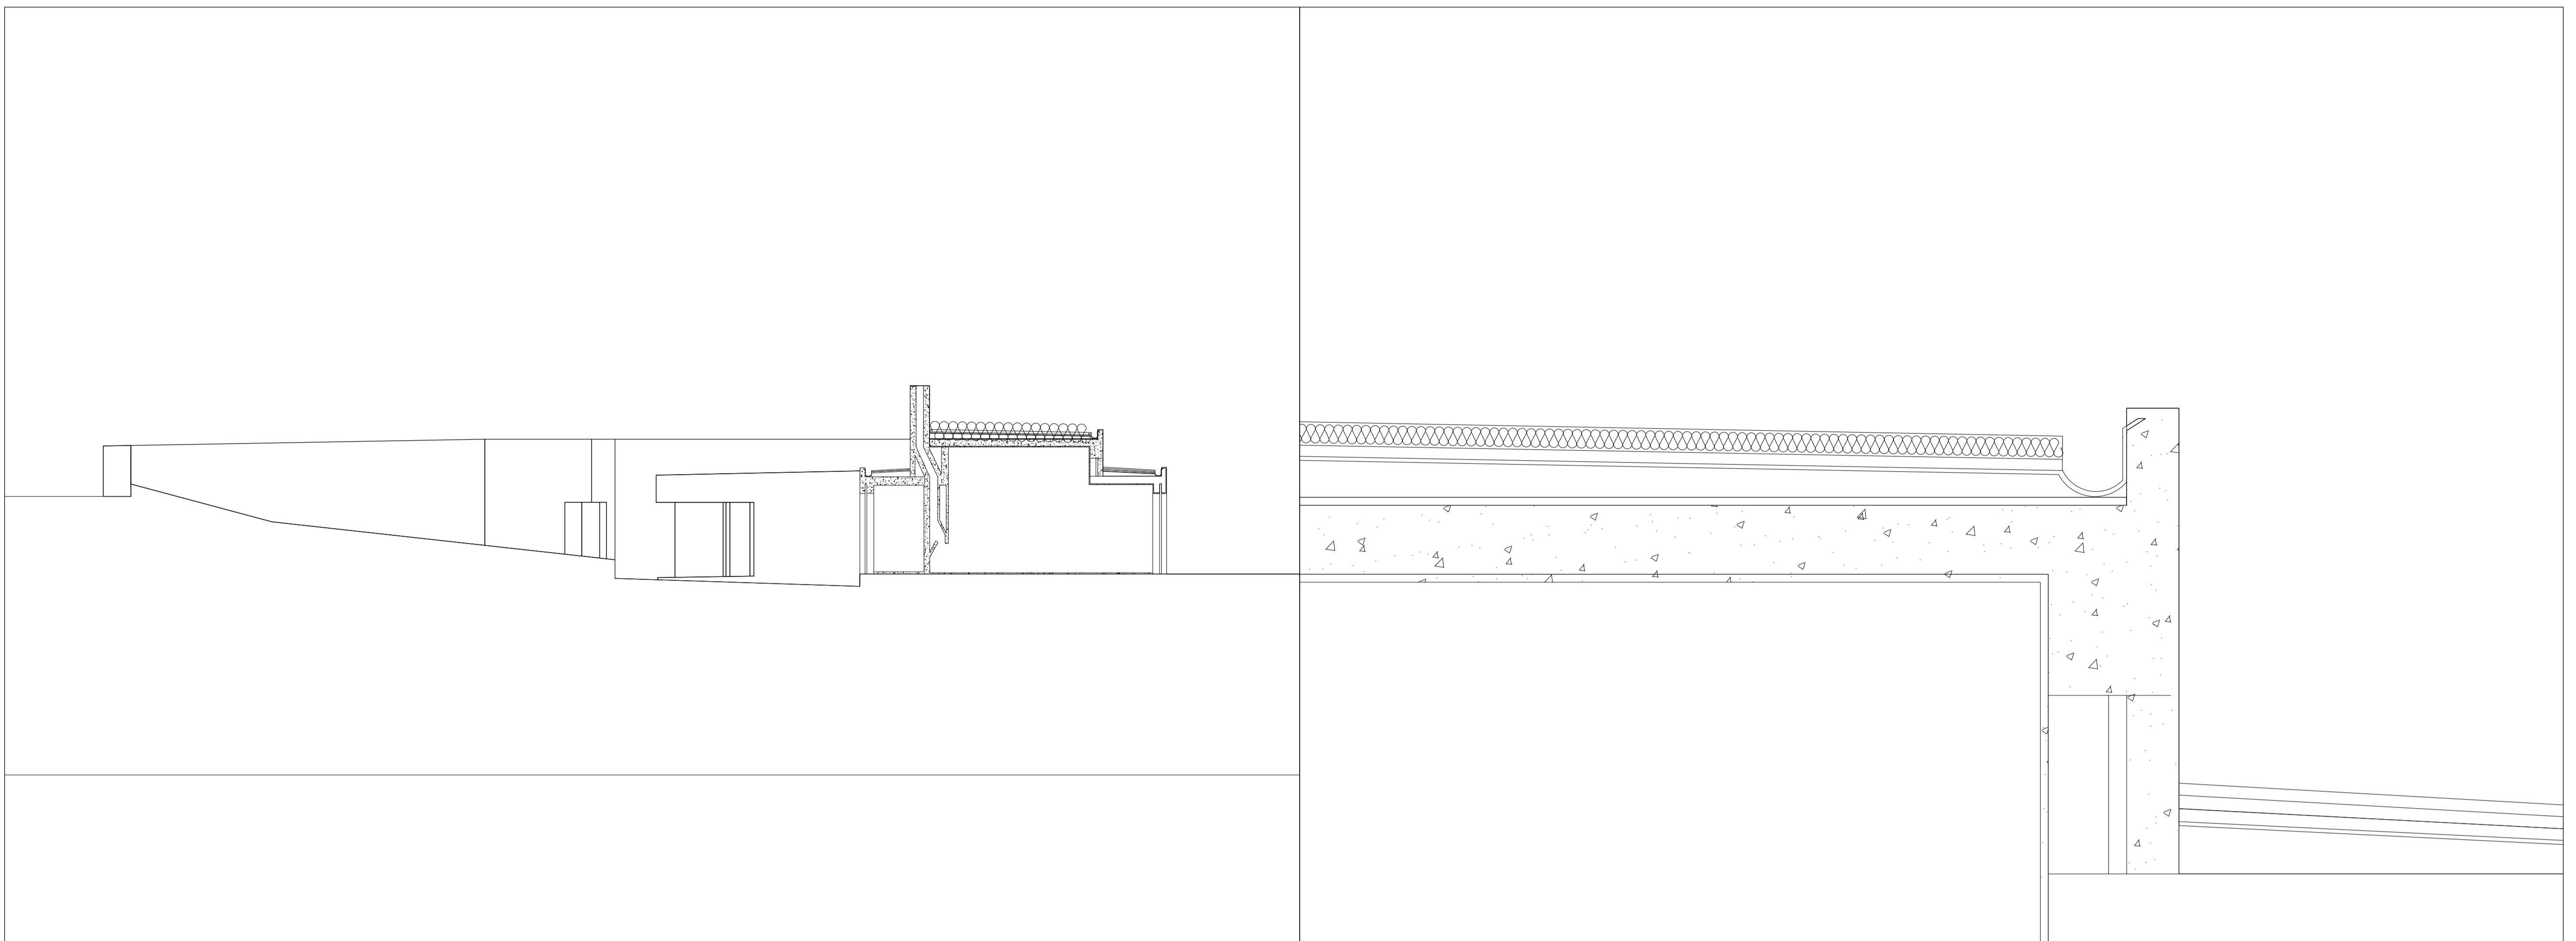


Corte longitudinal 1/100


Pormenor lage 1/50

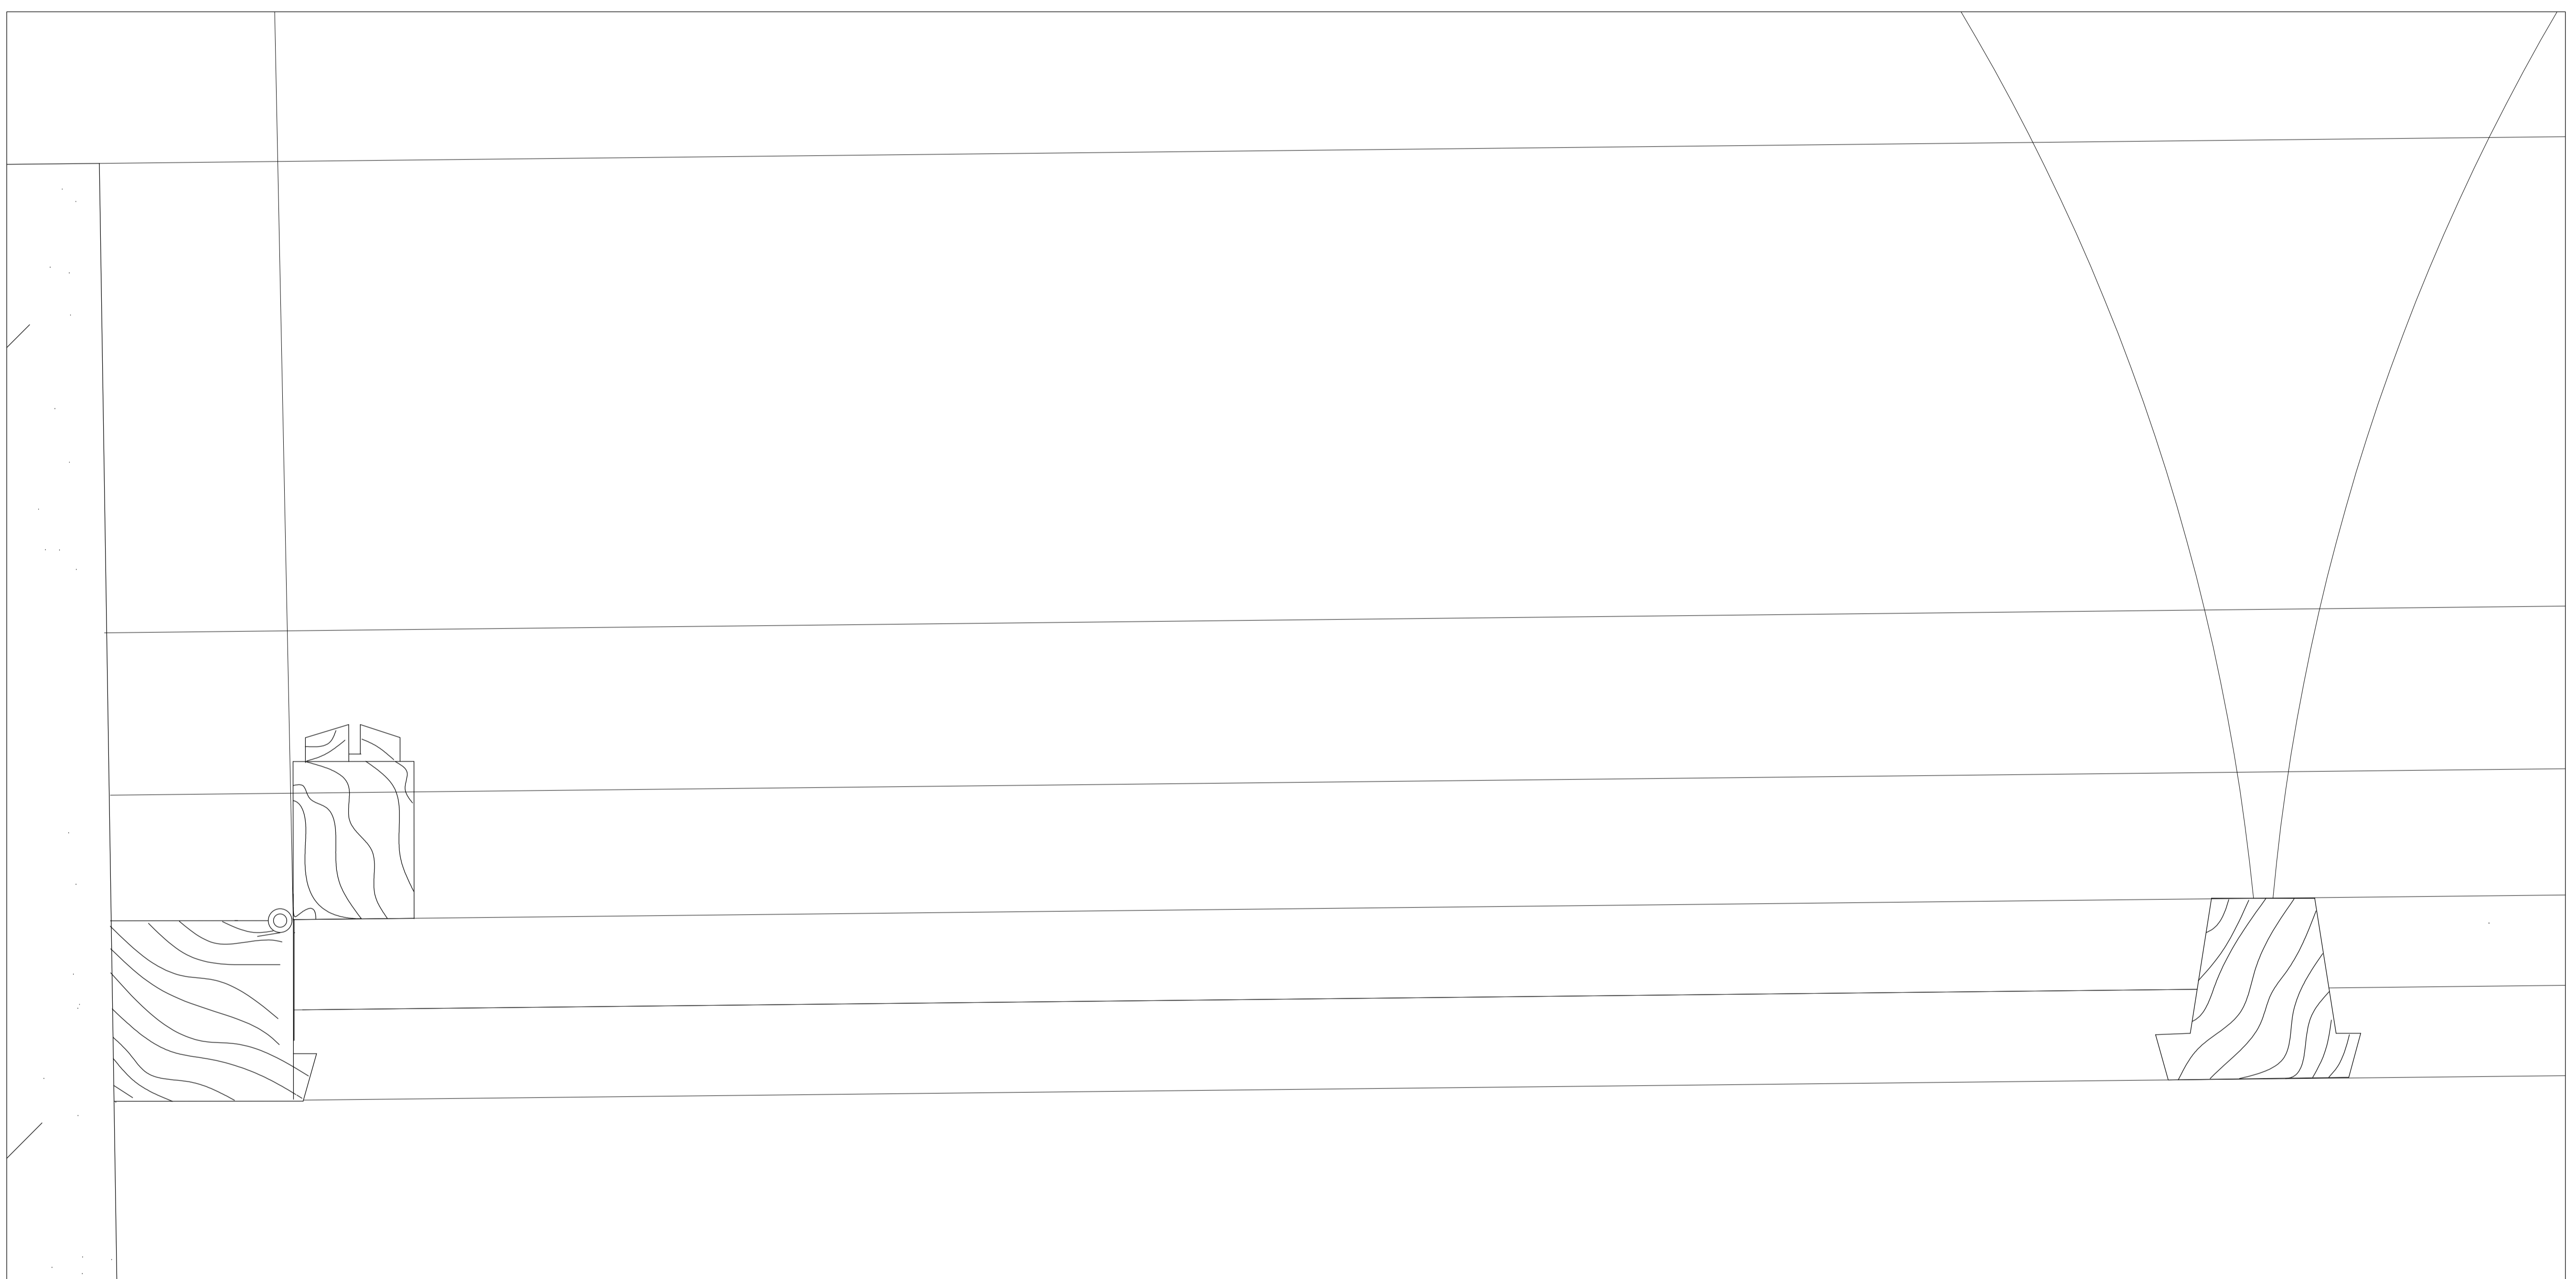

Pormenor da janela 1/20

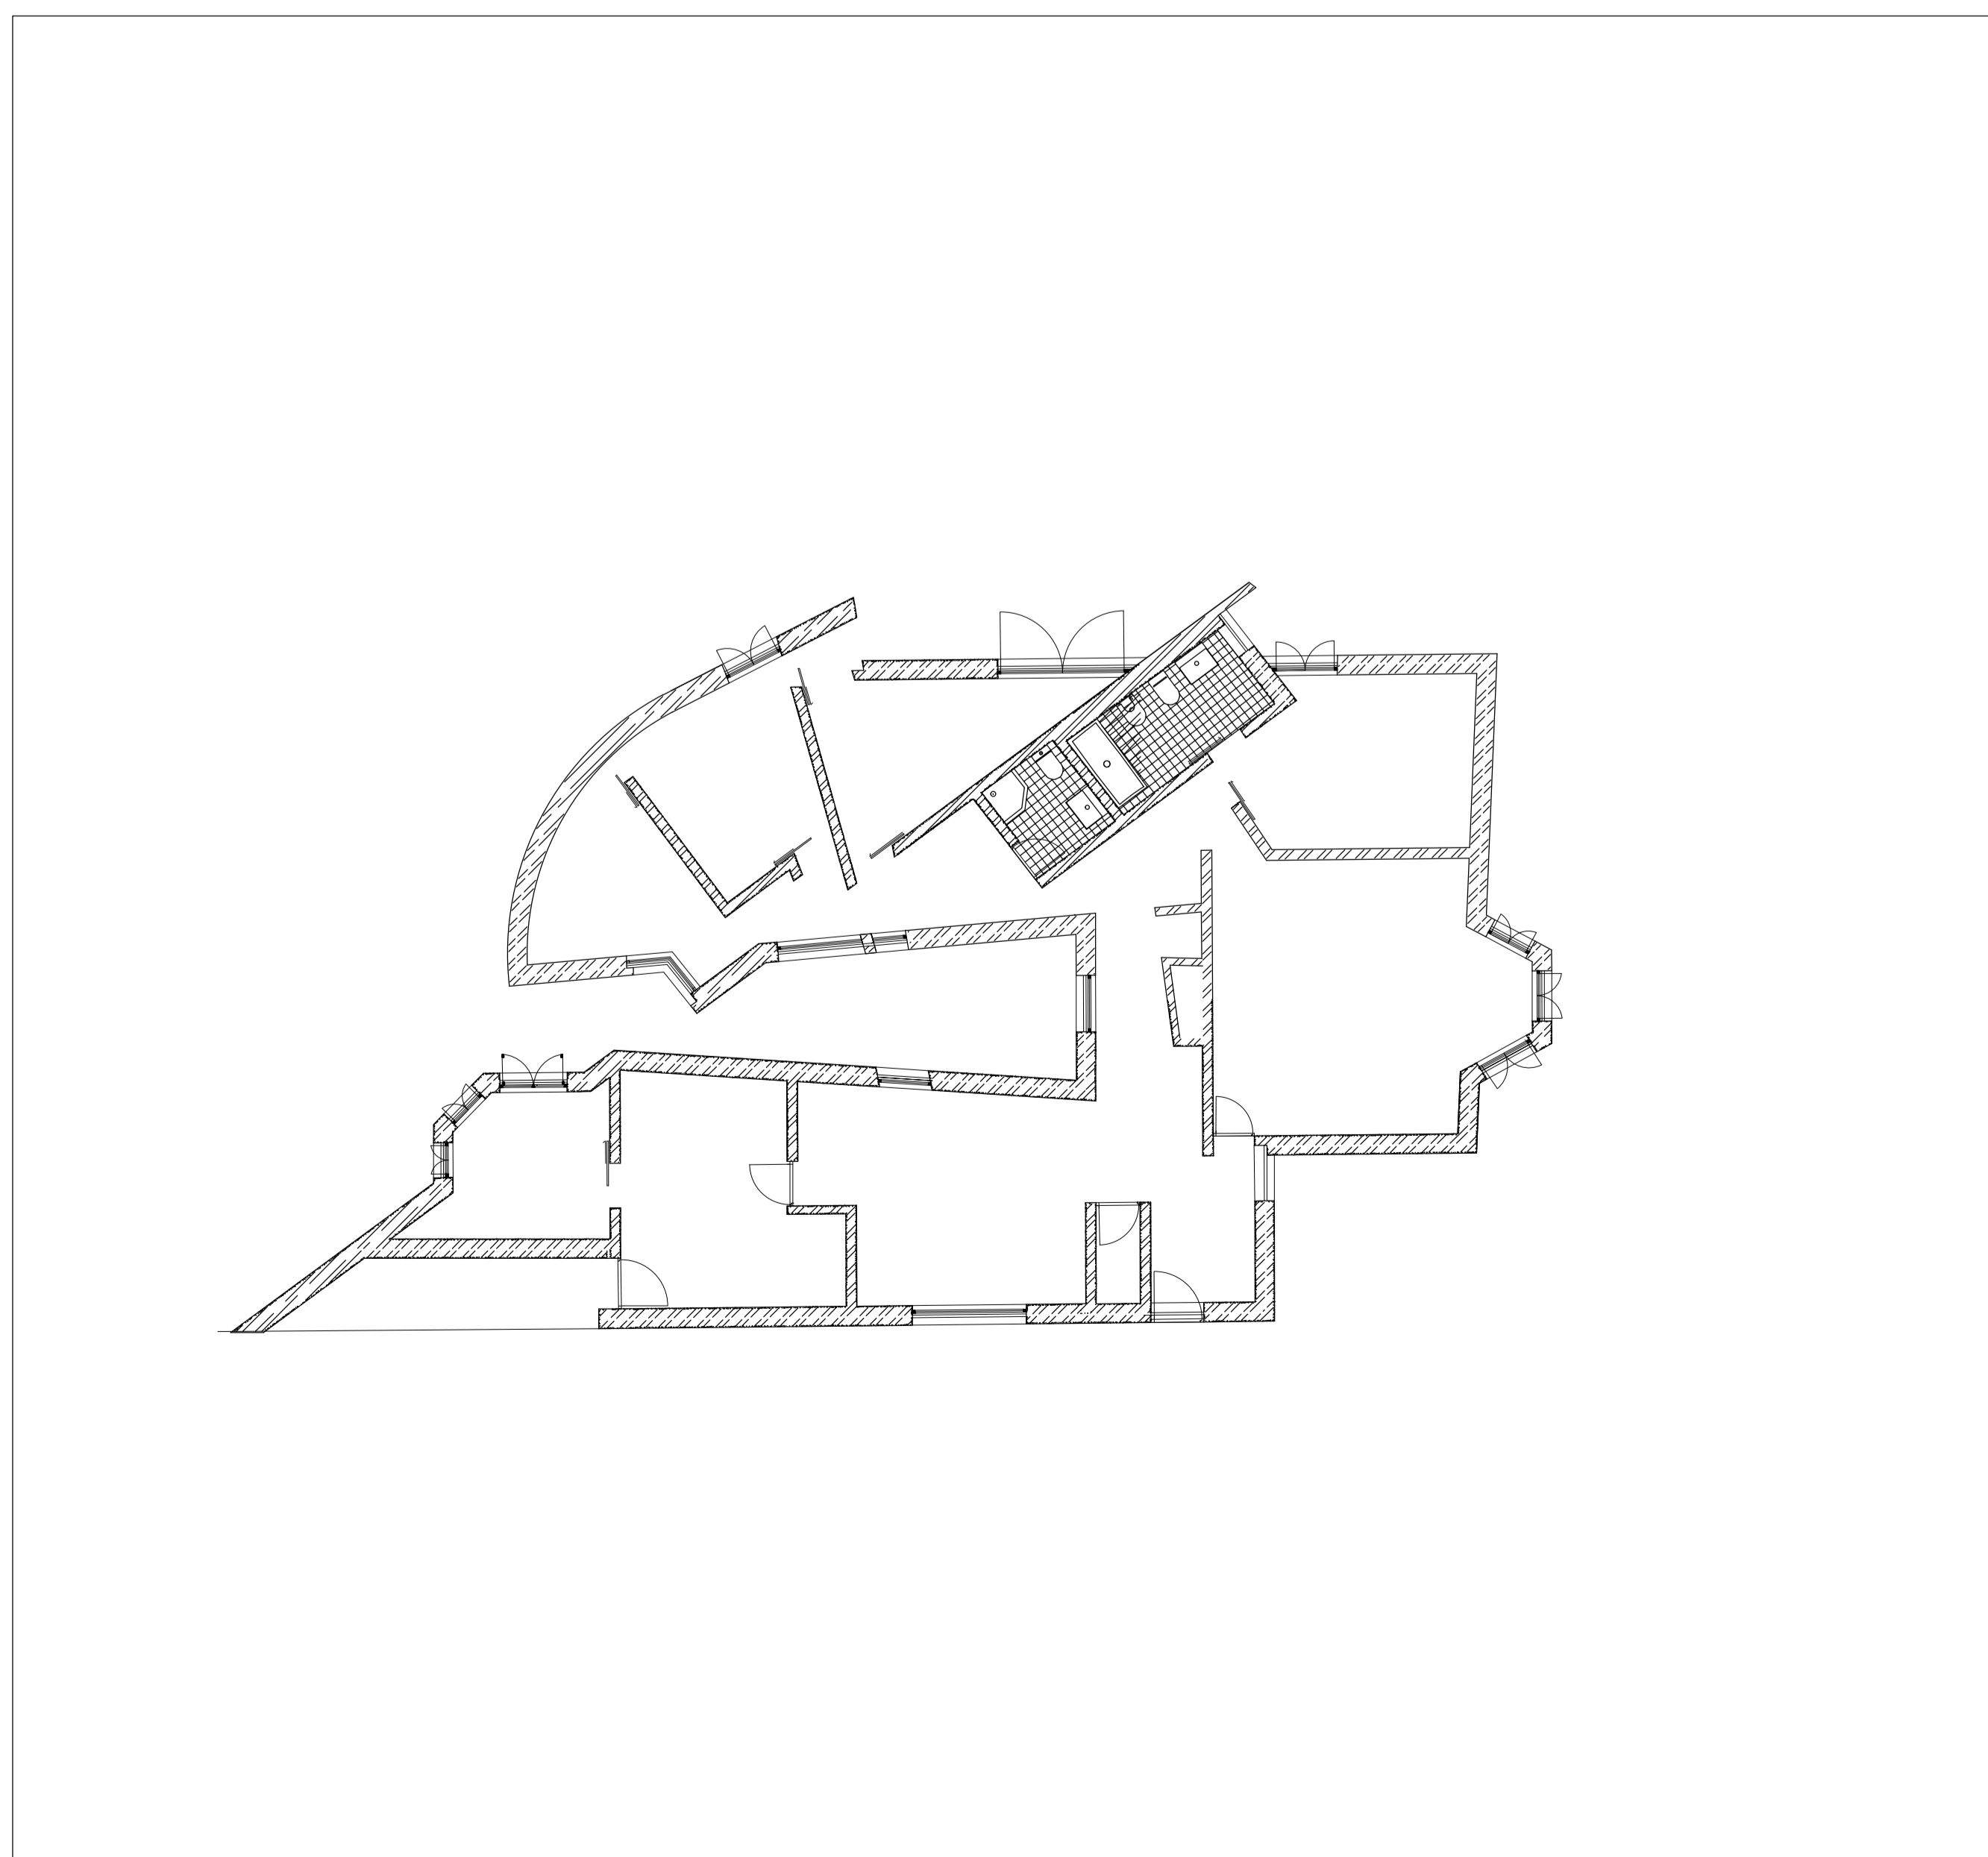

Planta 1/100

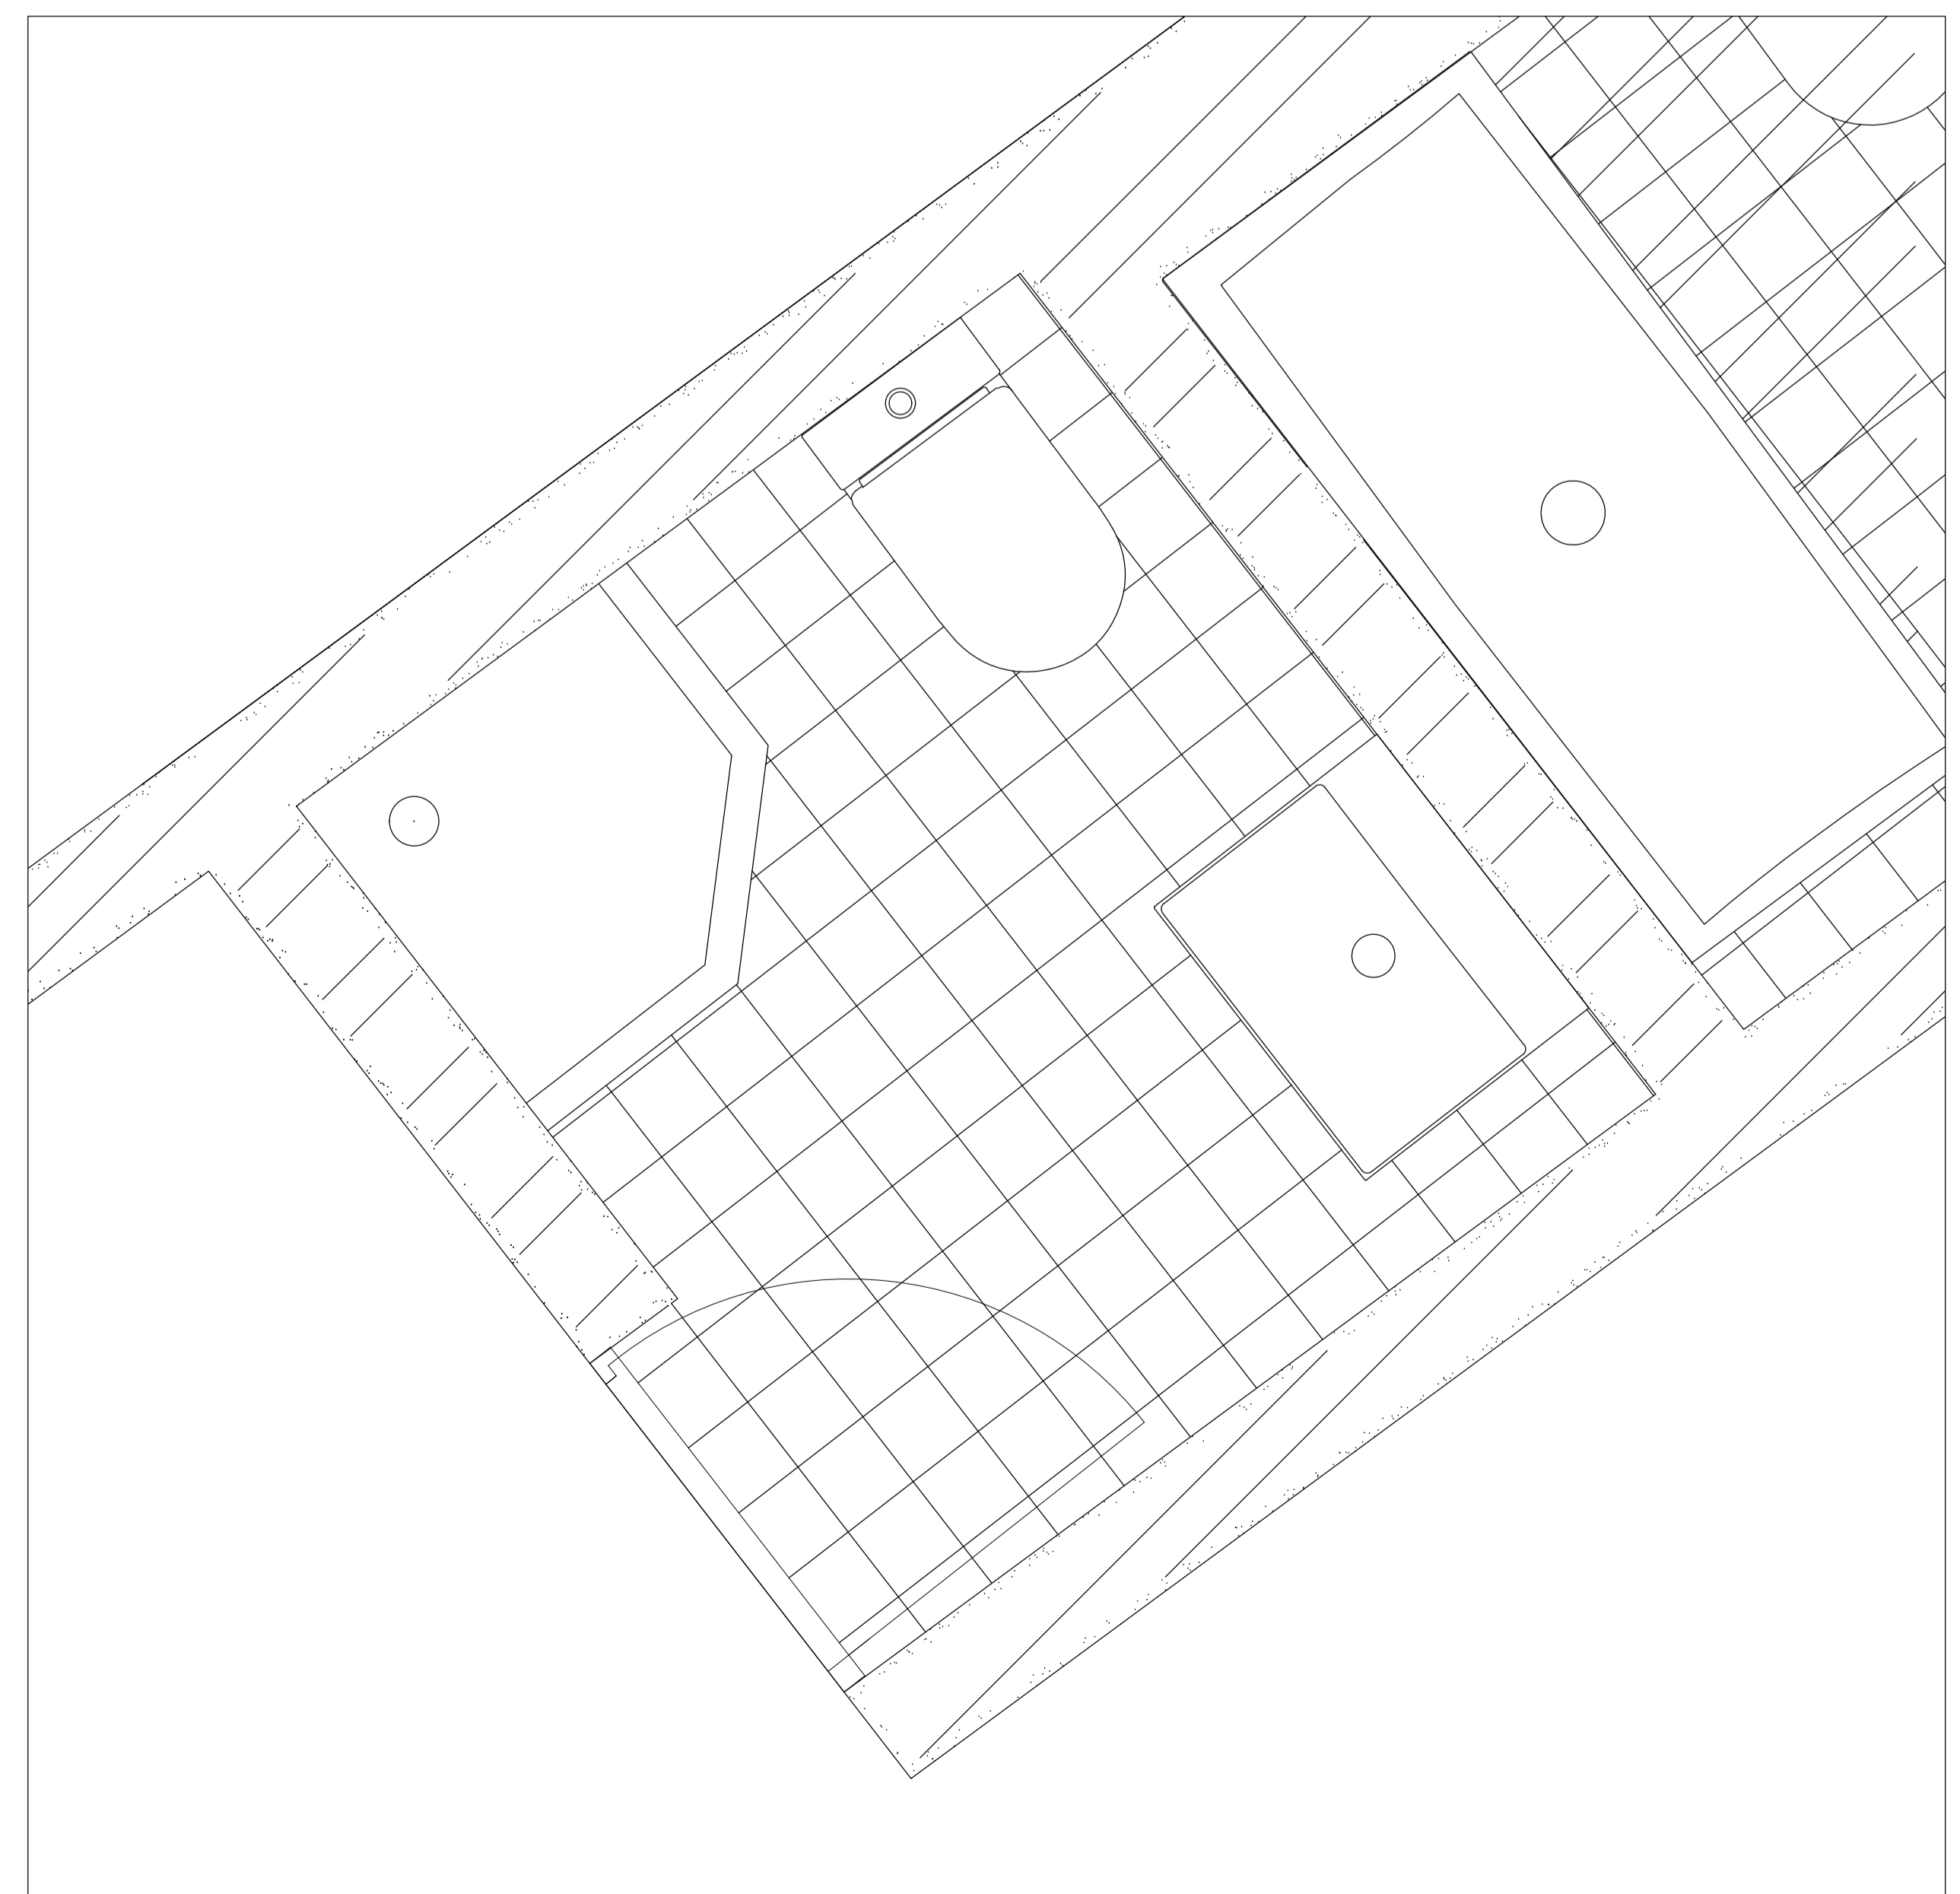

Pormenor da casa de banho 1/10