




Planta, Corte e Alçados à escala 1:100

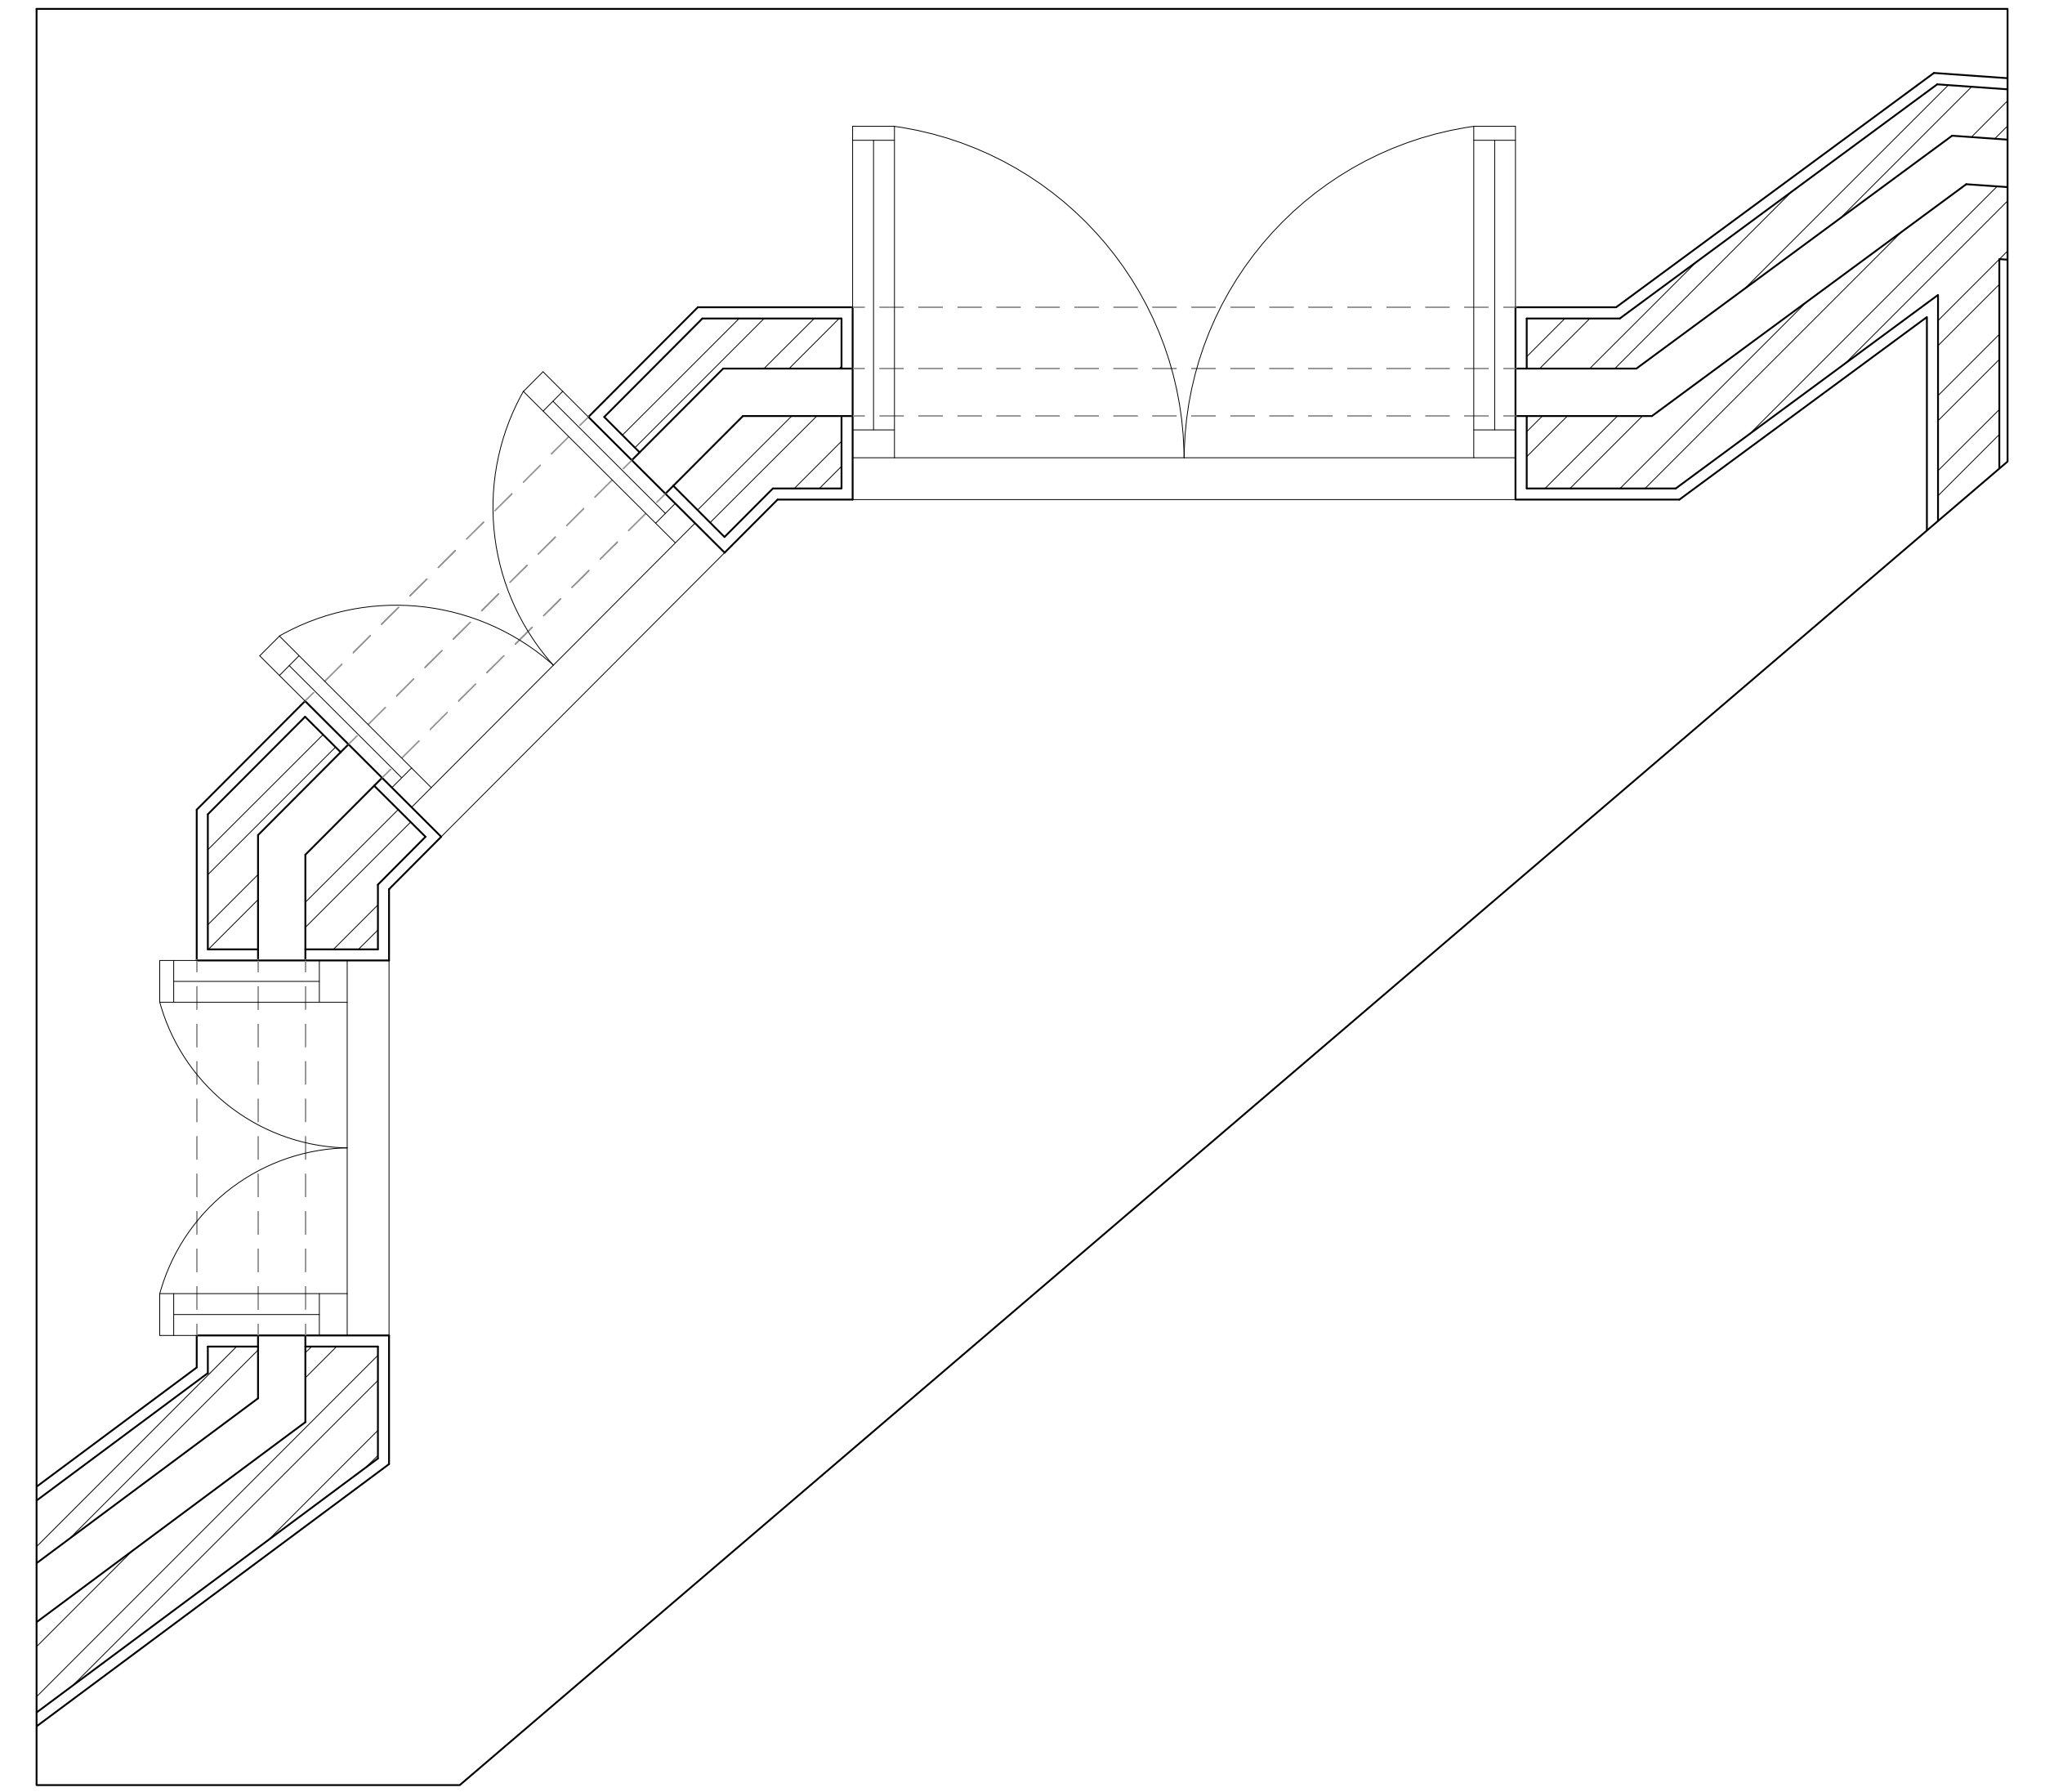

Detalhe Janela à escala 1:10

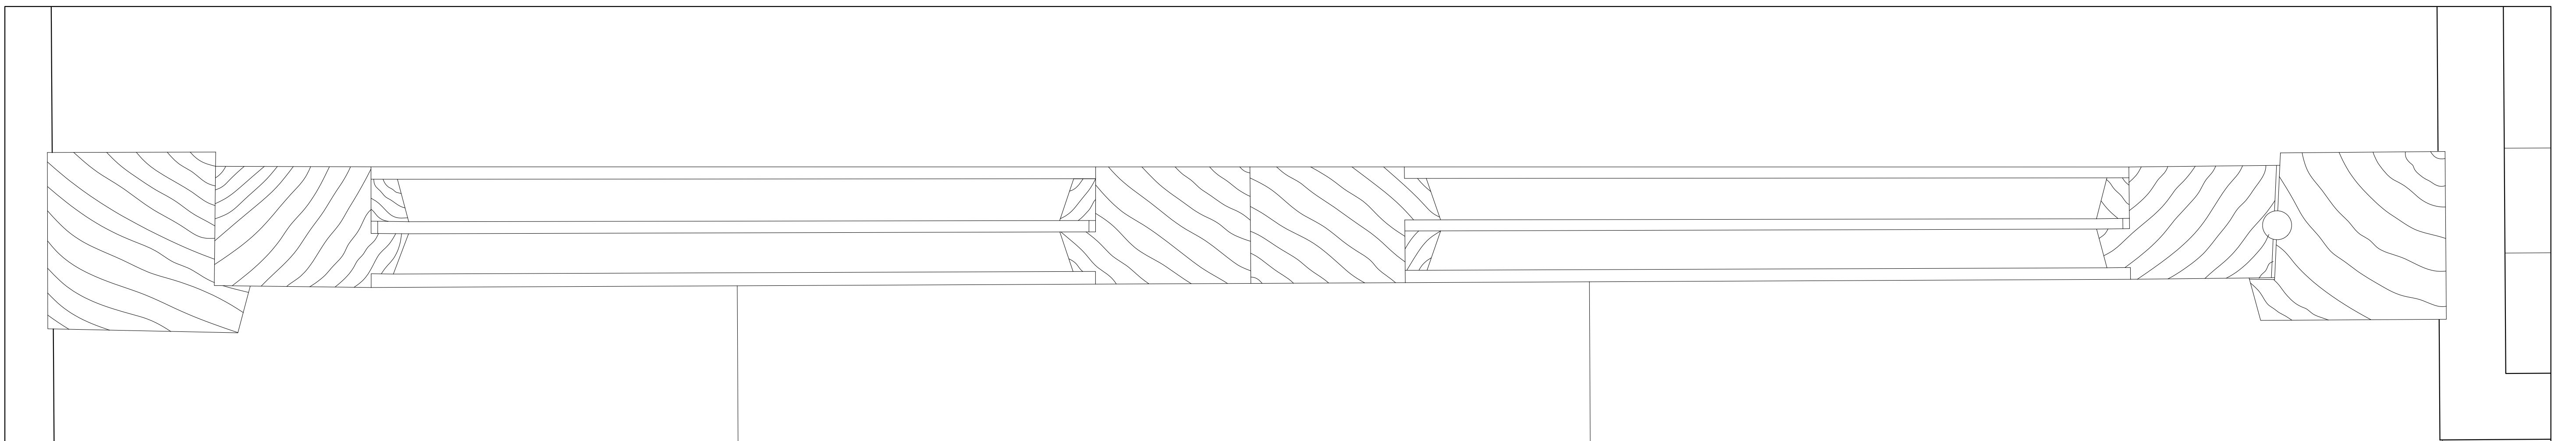

Detalhe Caixilharia de Madeira à escala 1:1

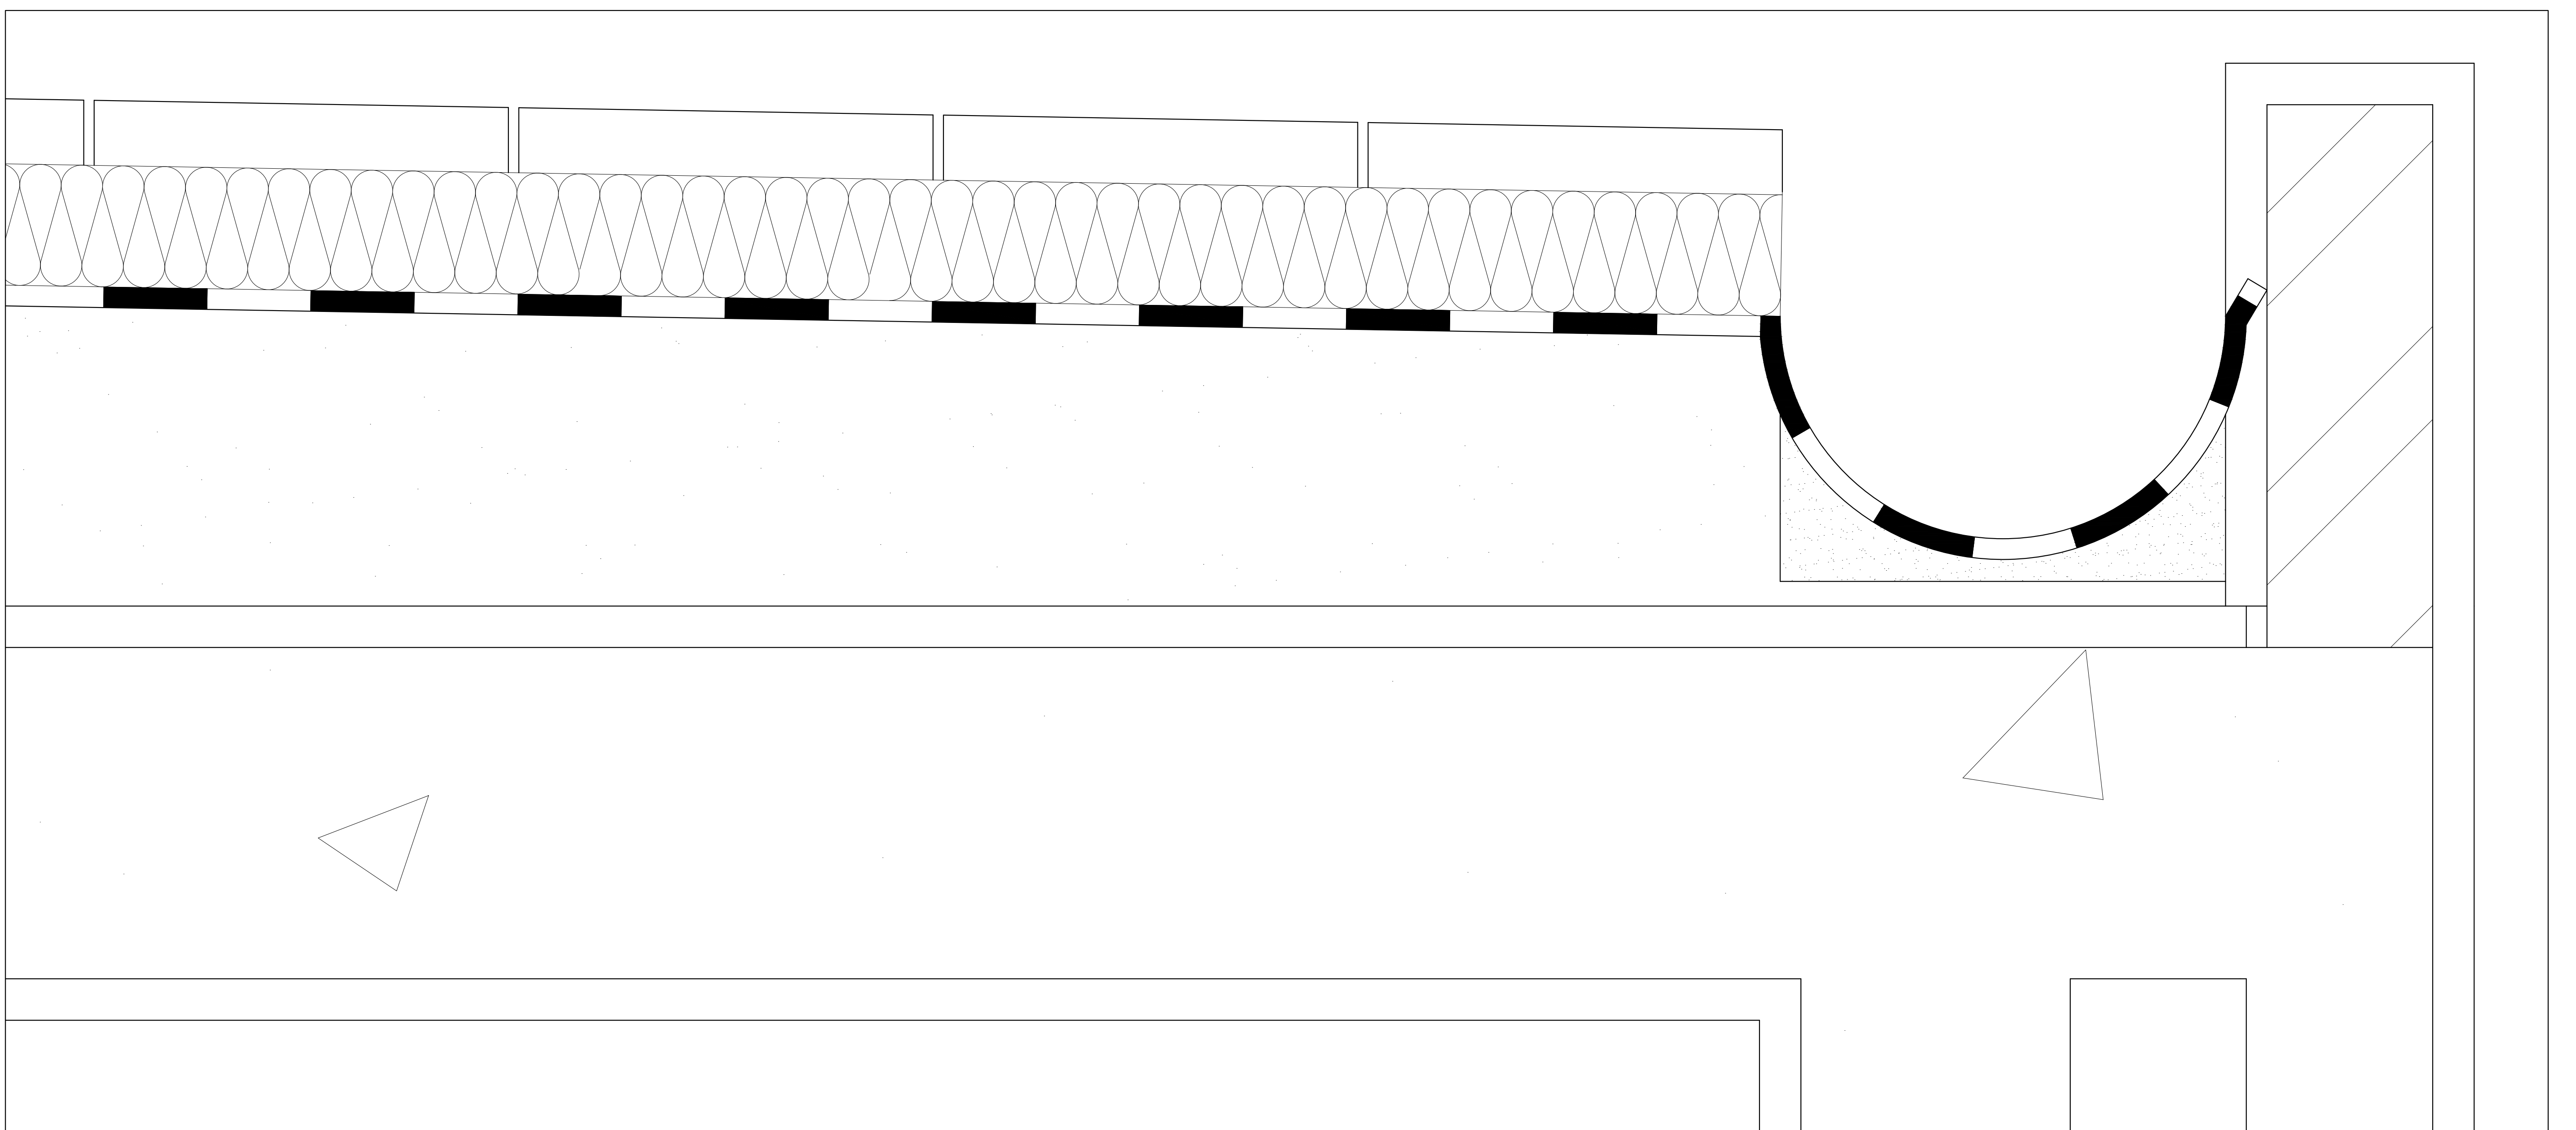

Detalho Telhado à escala 1:1