


Planta da frente do camarote do auditório Escala: 1/24

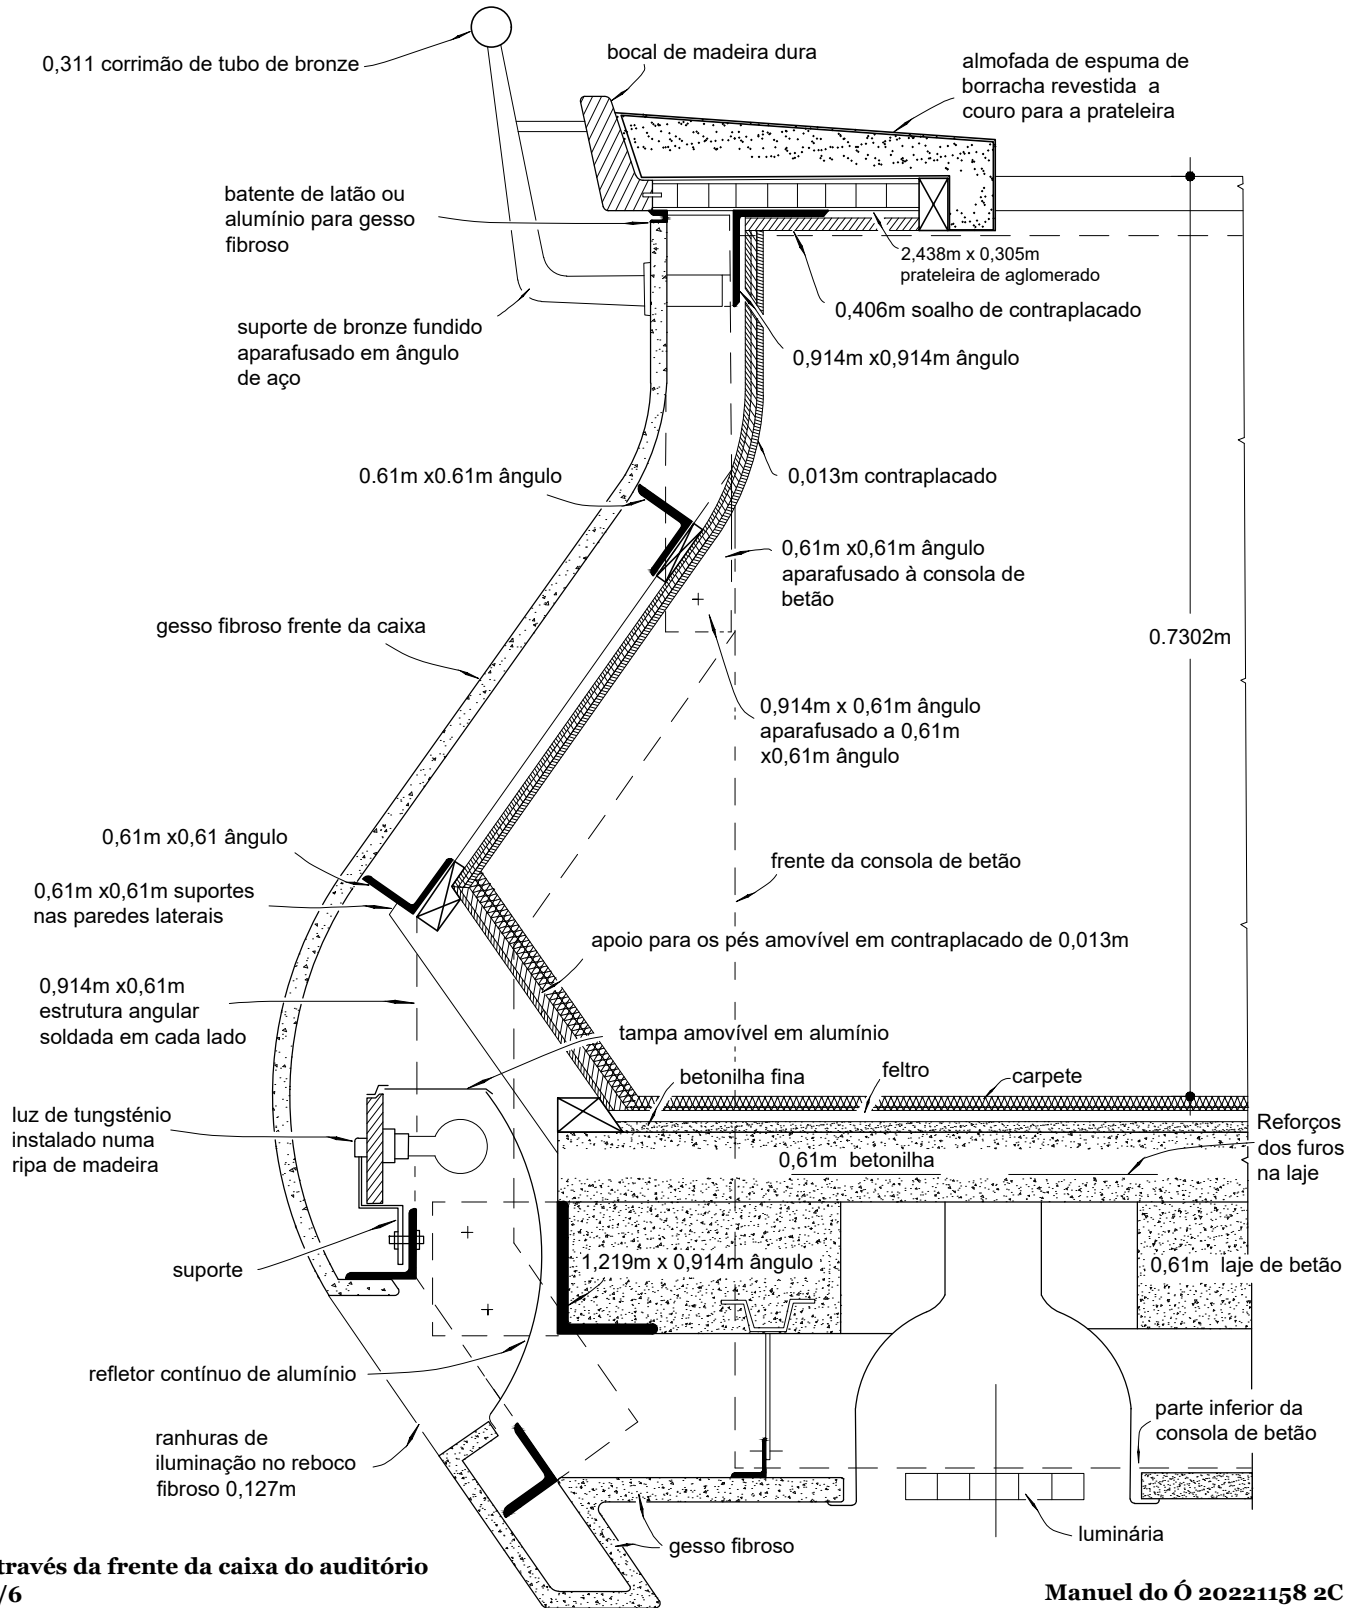

Secção através da frente da caixa do auditório Escala: 1/6