




Representação Digital, 2023/24, Professor Nuno Alão,  
Exercício 1 - Desenho de Arquitetura: Casa António Carlos Siza, Álvaro Siza Vieira  
Joana Correia Gouveia, número 20221174, TMIARQ2H

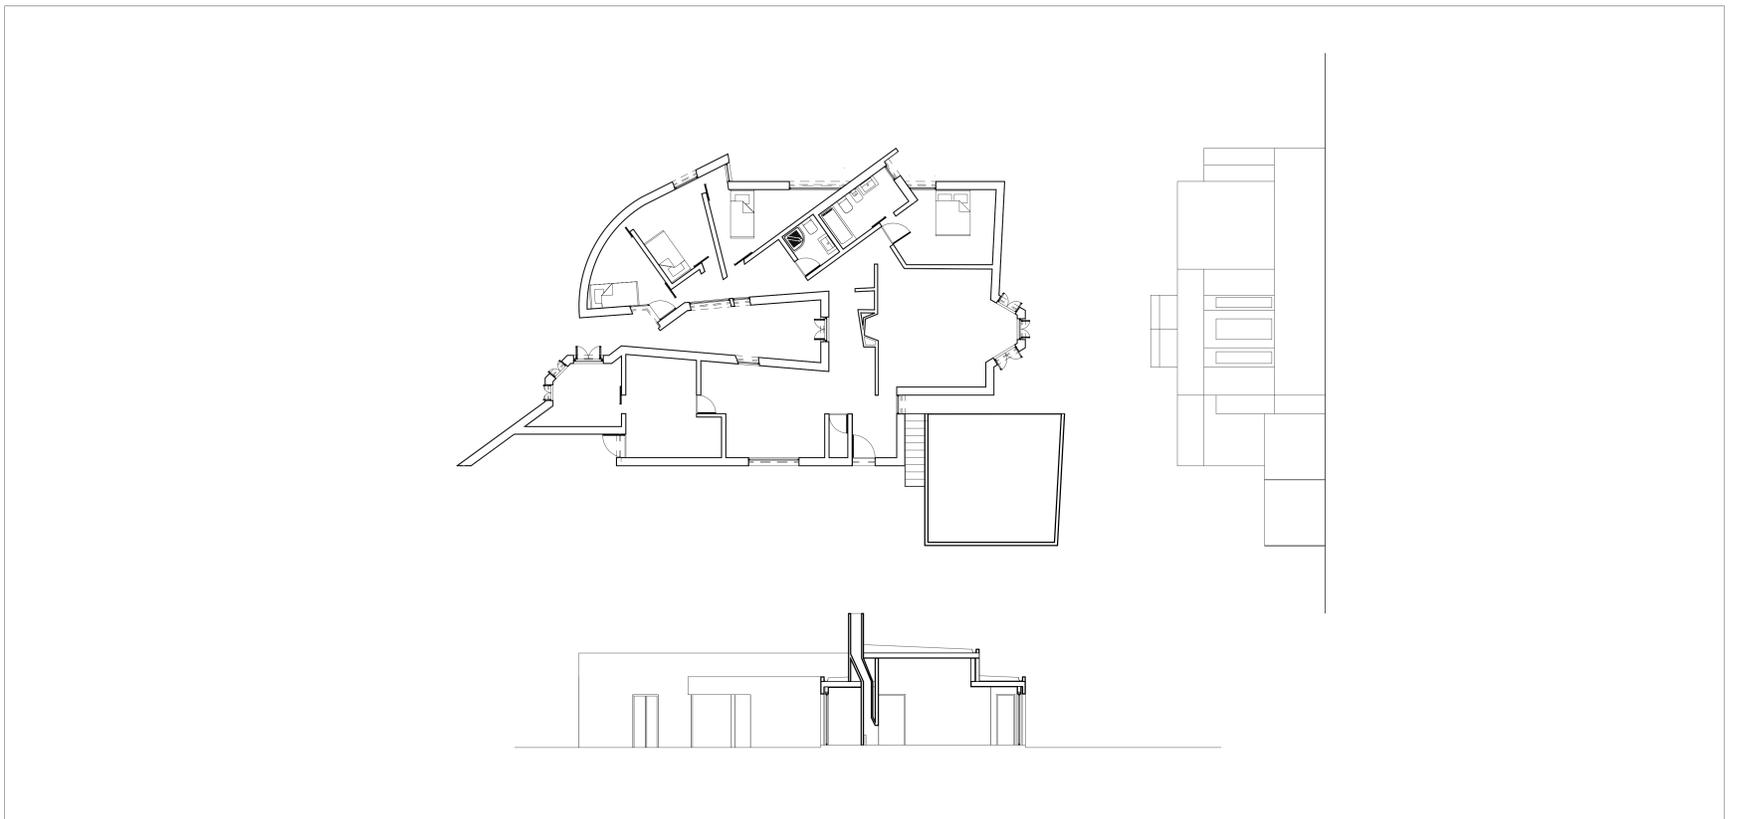


Planta, Corte, Alçado à escola 1:100

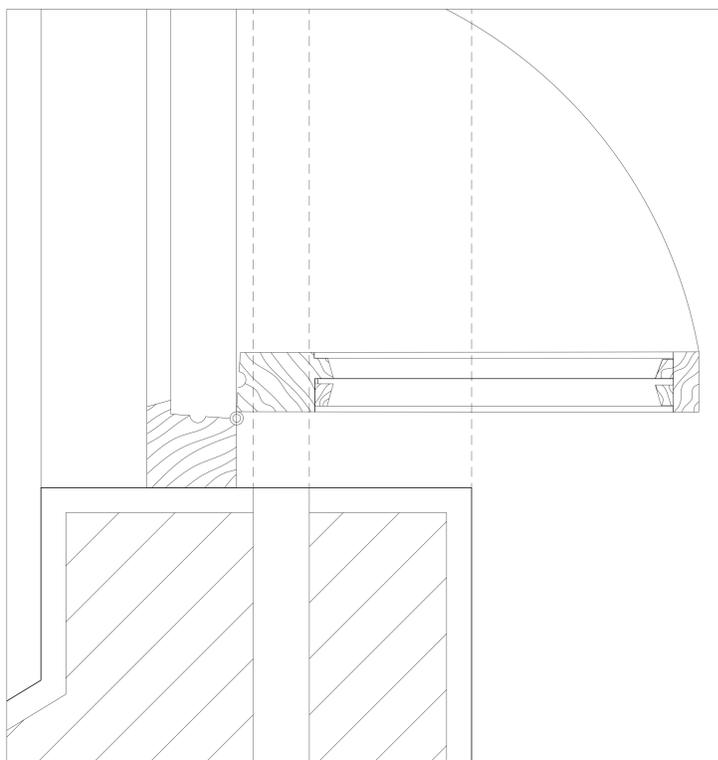

Detalhe de caixilhos de madeira 1:2

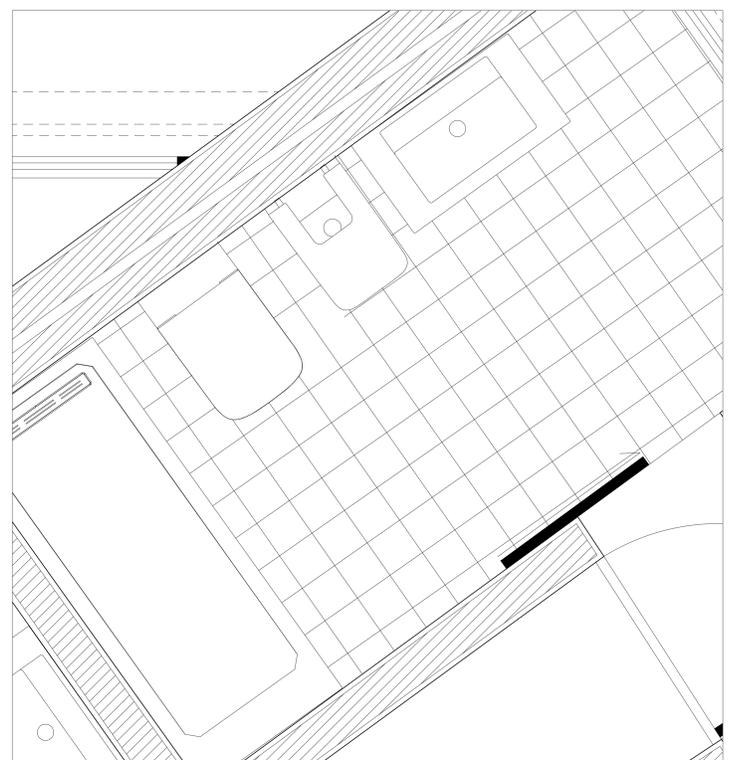

Detalhe da casa de banho 1:10

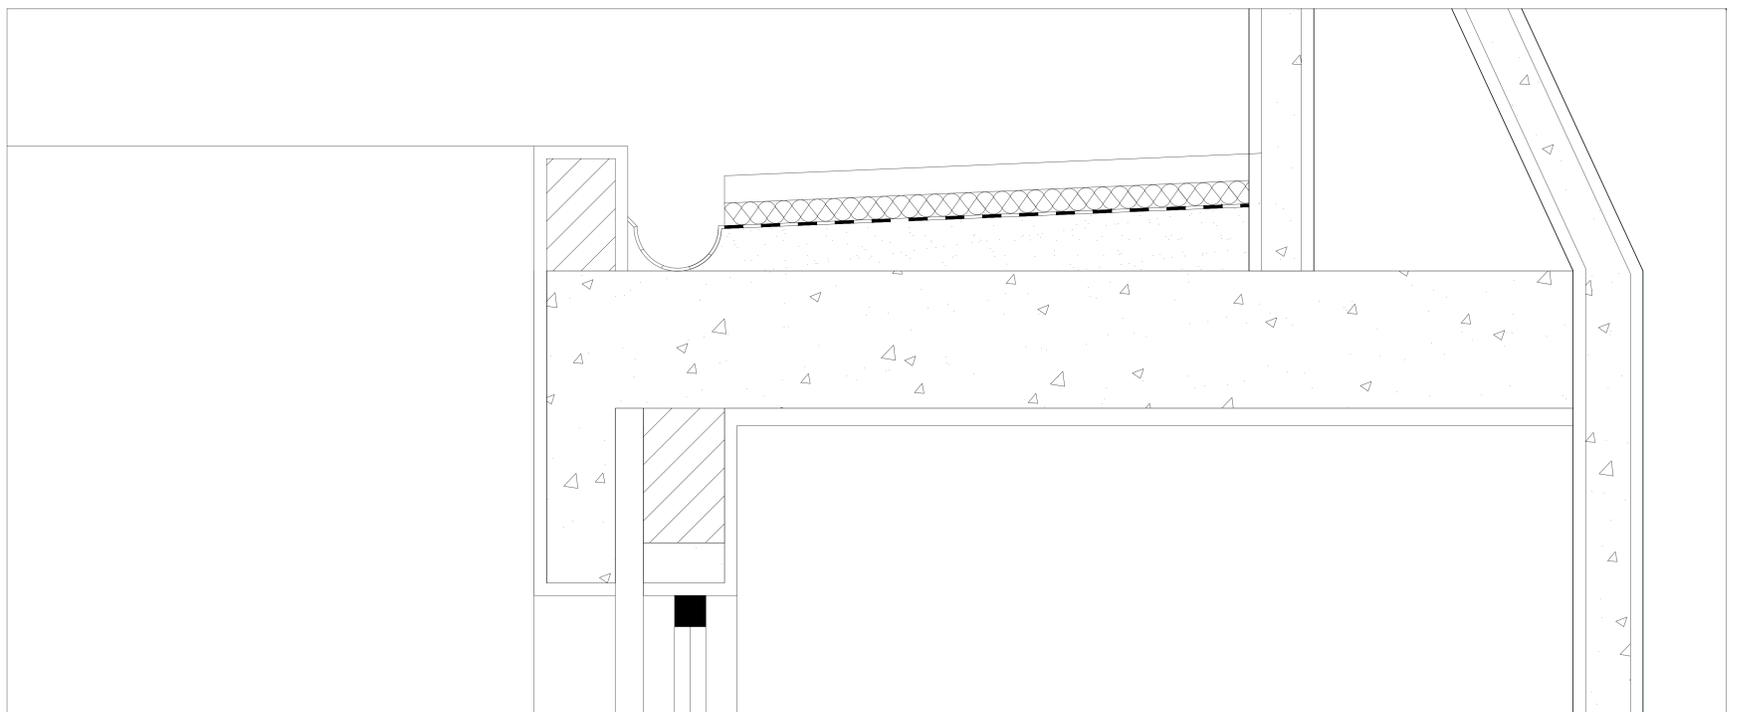

Detalhe da cobertura 1:4