



Casa de António Carlos Siza


Representação Digital | Faculdade de Arquitetura | U.Lisboa | 2023-2024
2º Ano | MIARQ | Turma H
Sofia Barros | nº 20221179

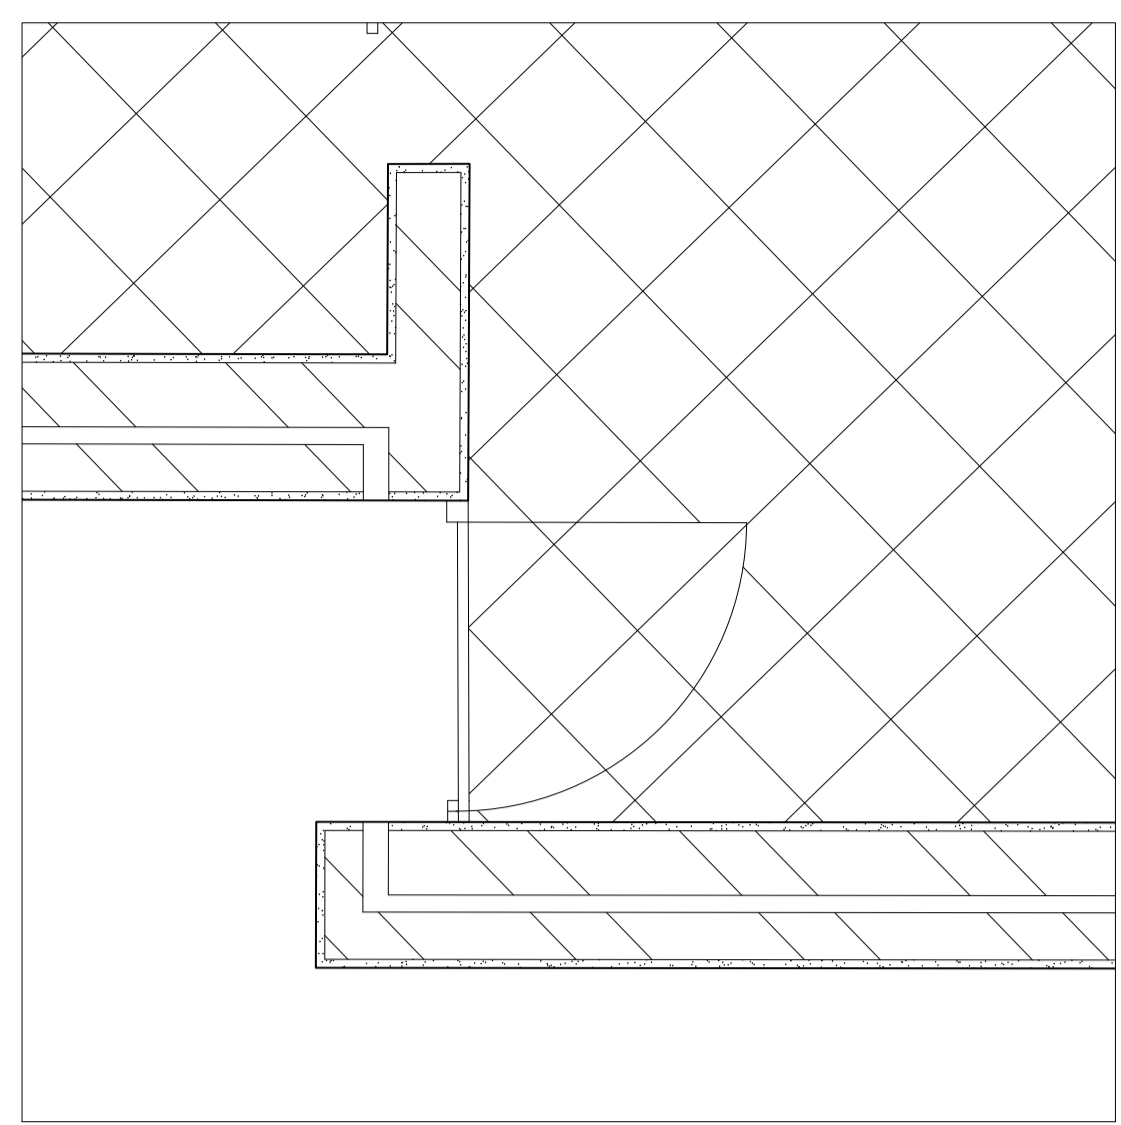


Pormenor da planta escala 1/50

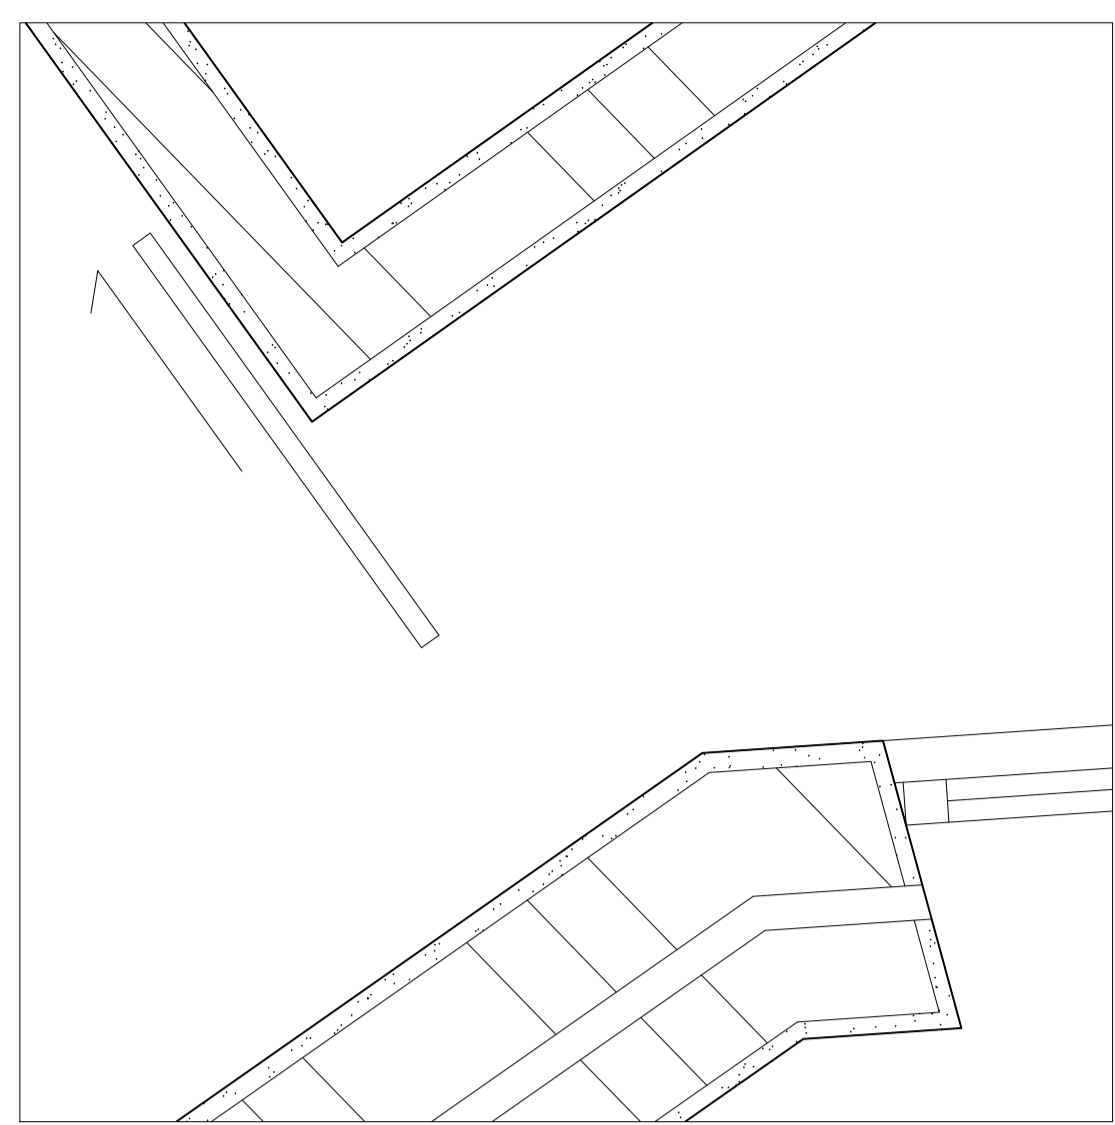


Pormenor da planta escala 1/20

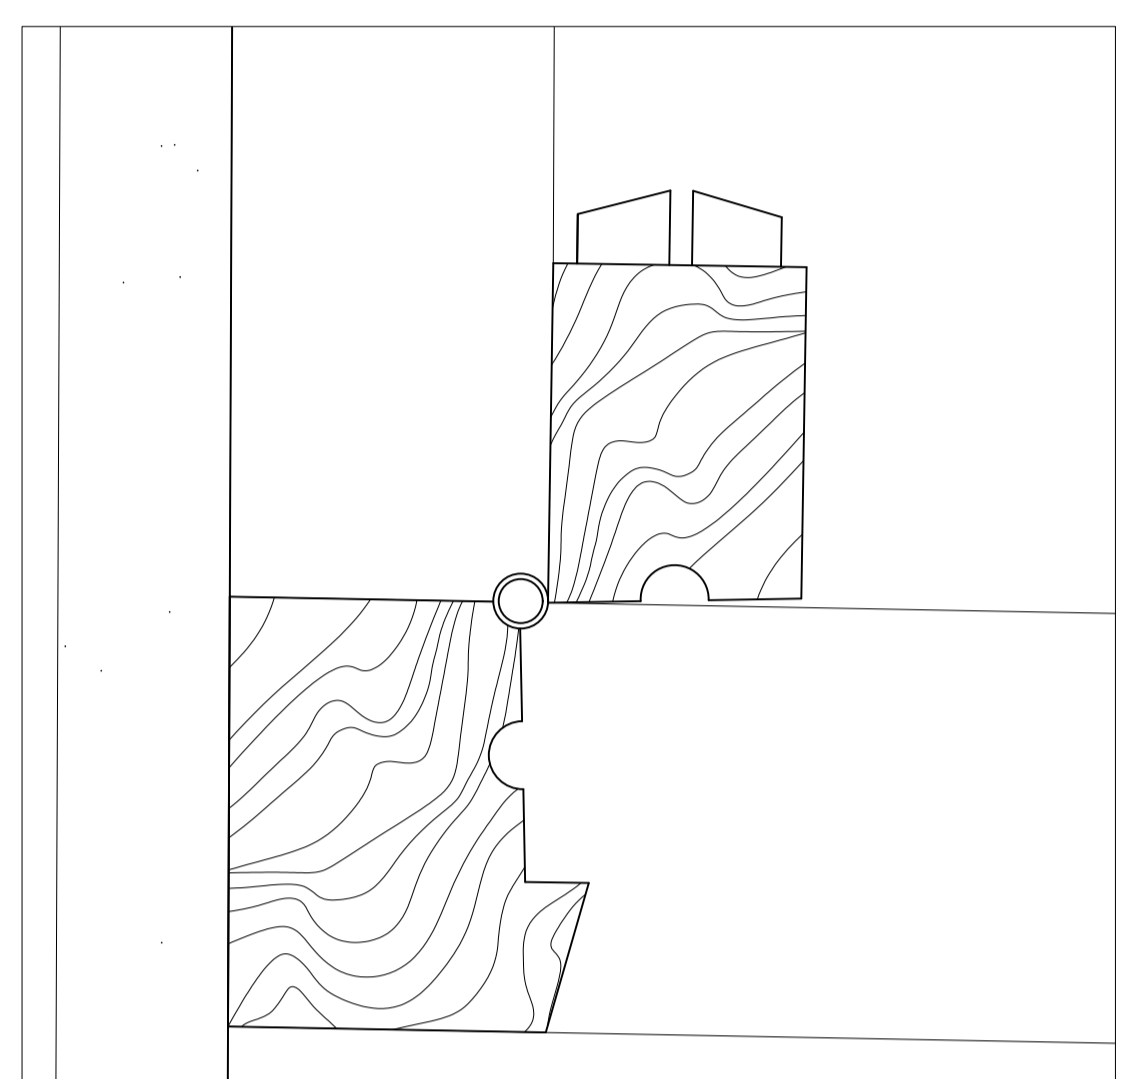


Pormenor da janela escala 1/1

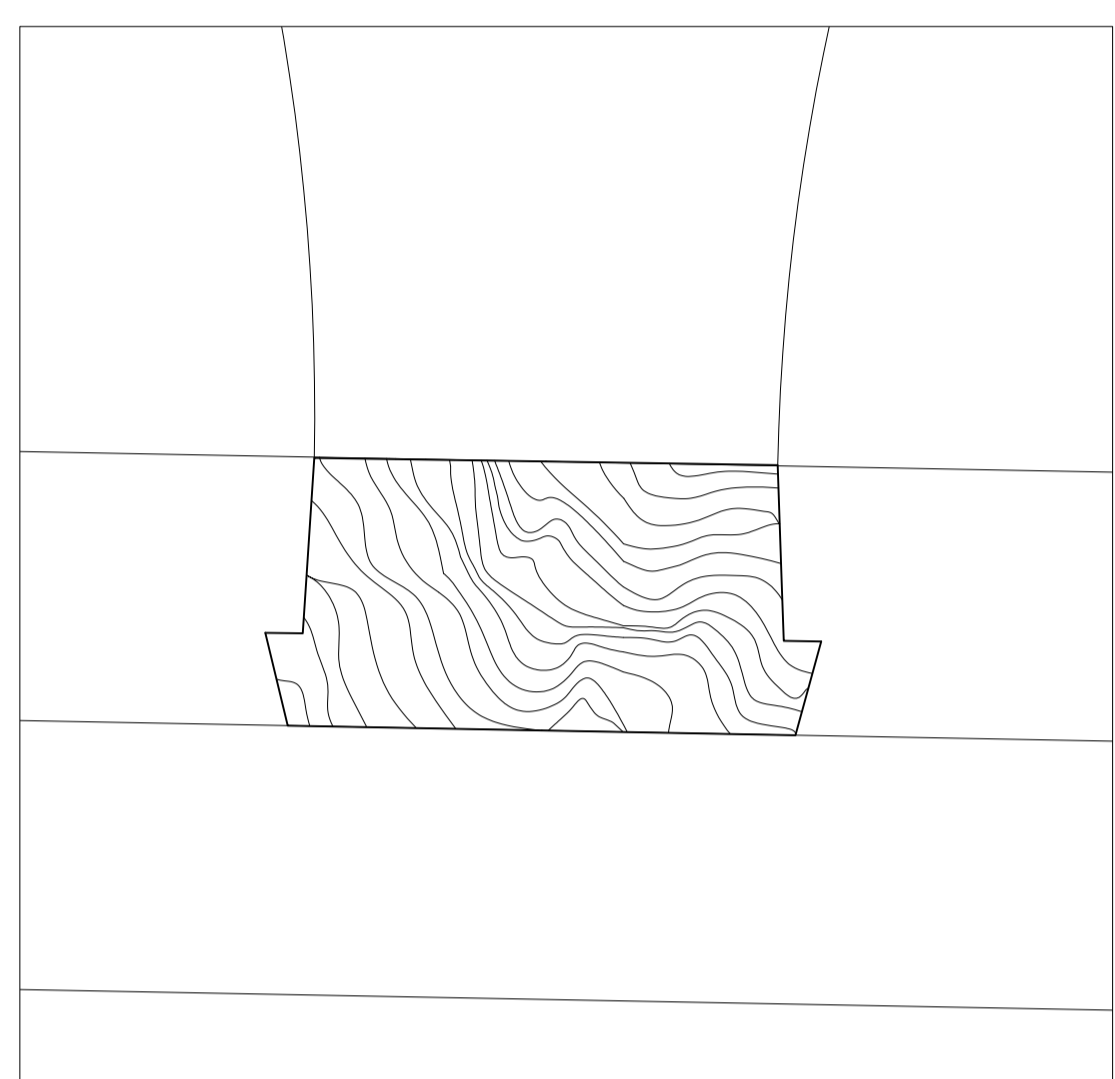


Pormenor da janela escala 1/1

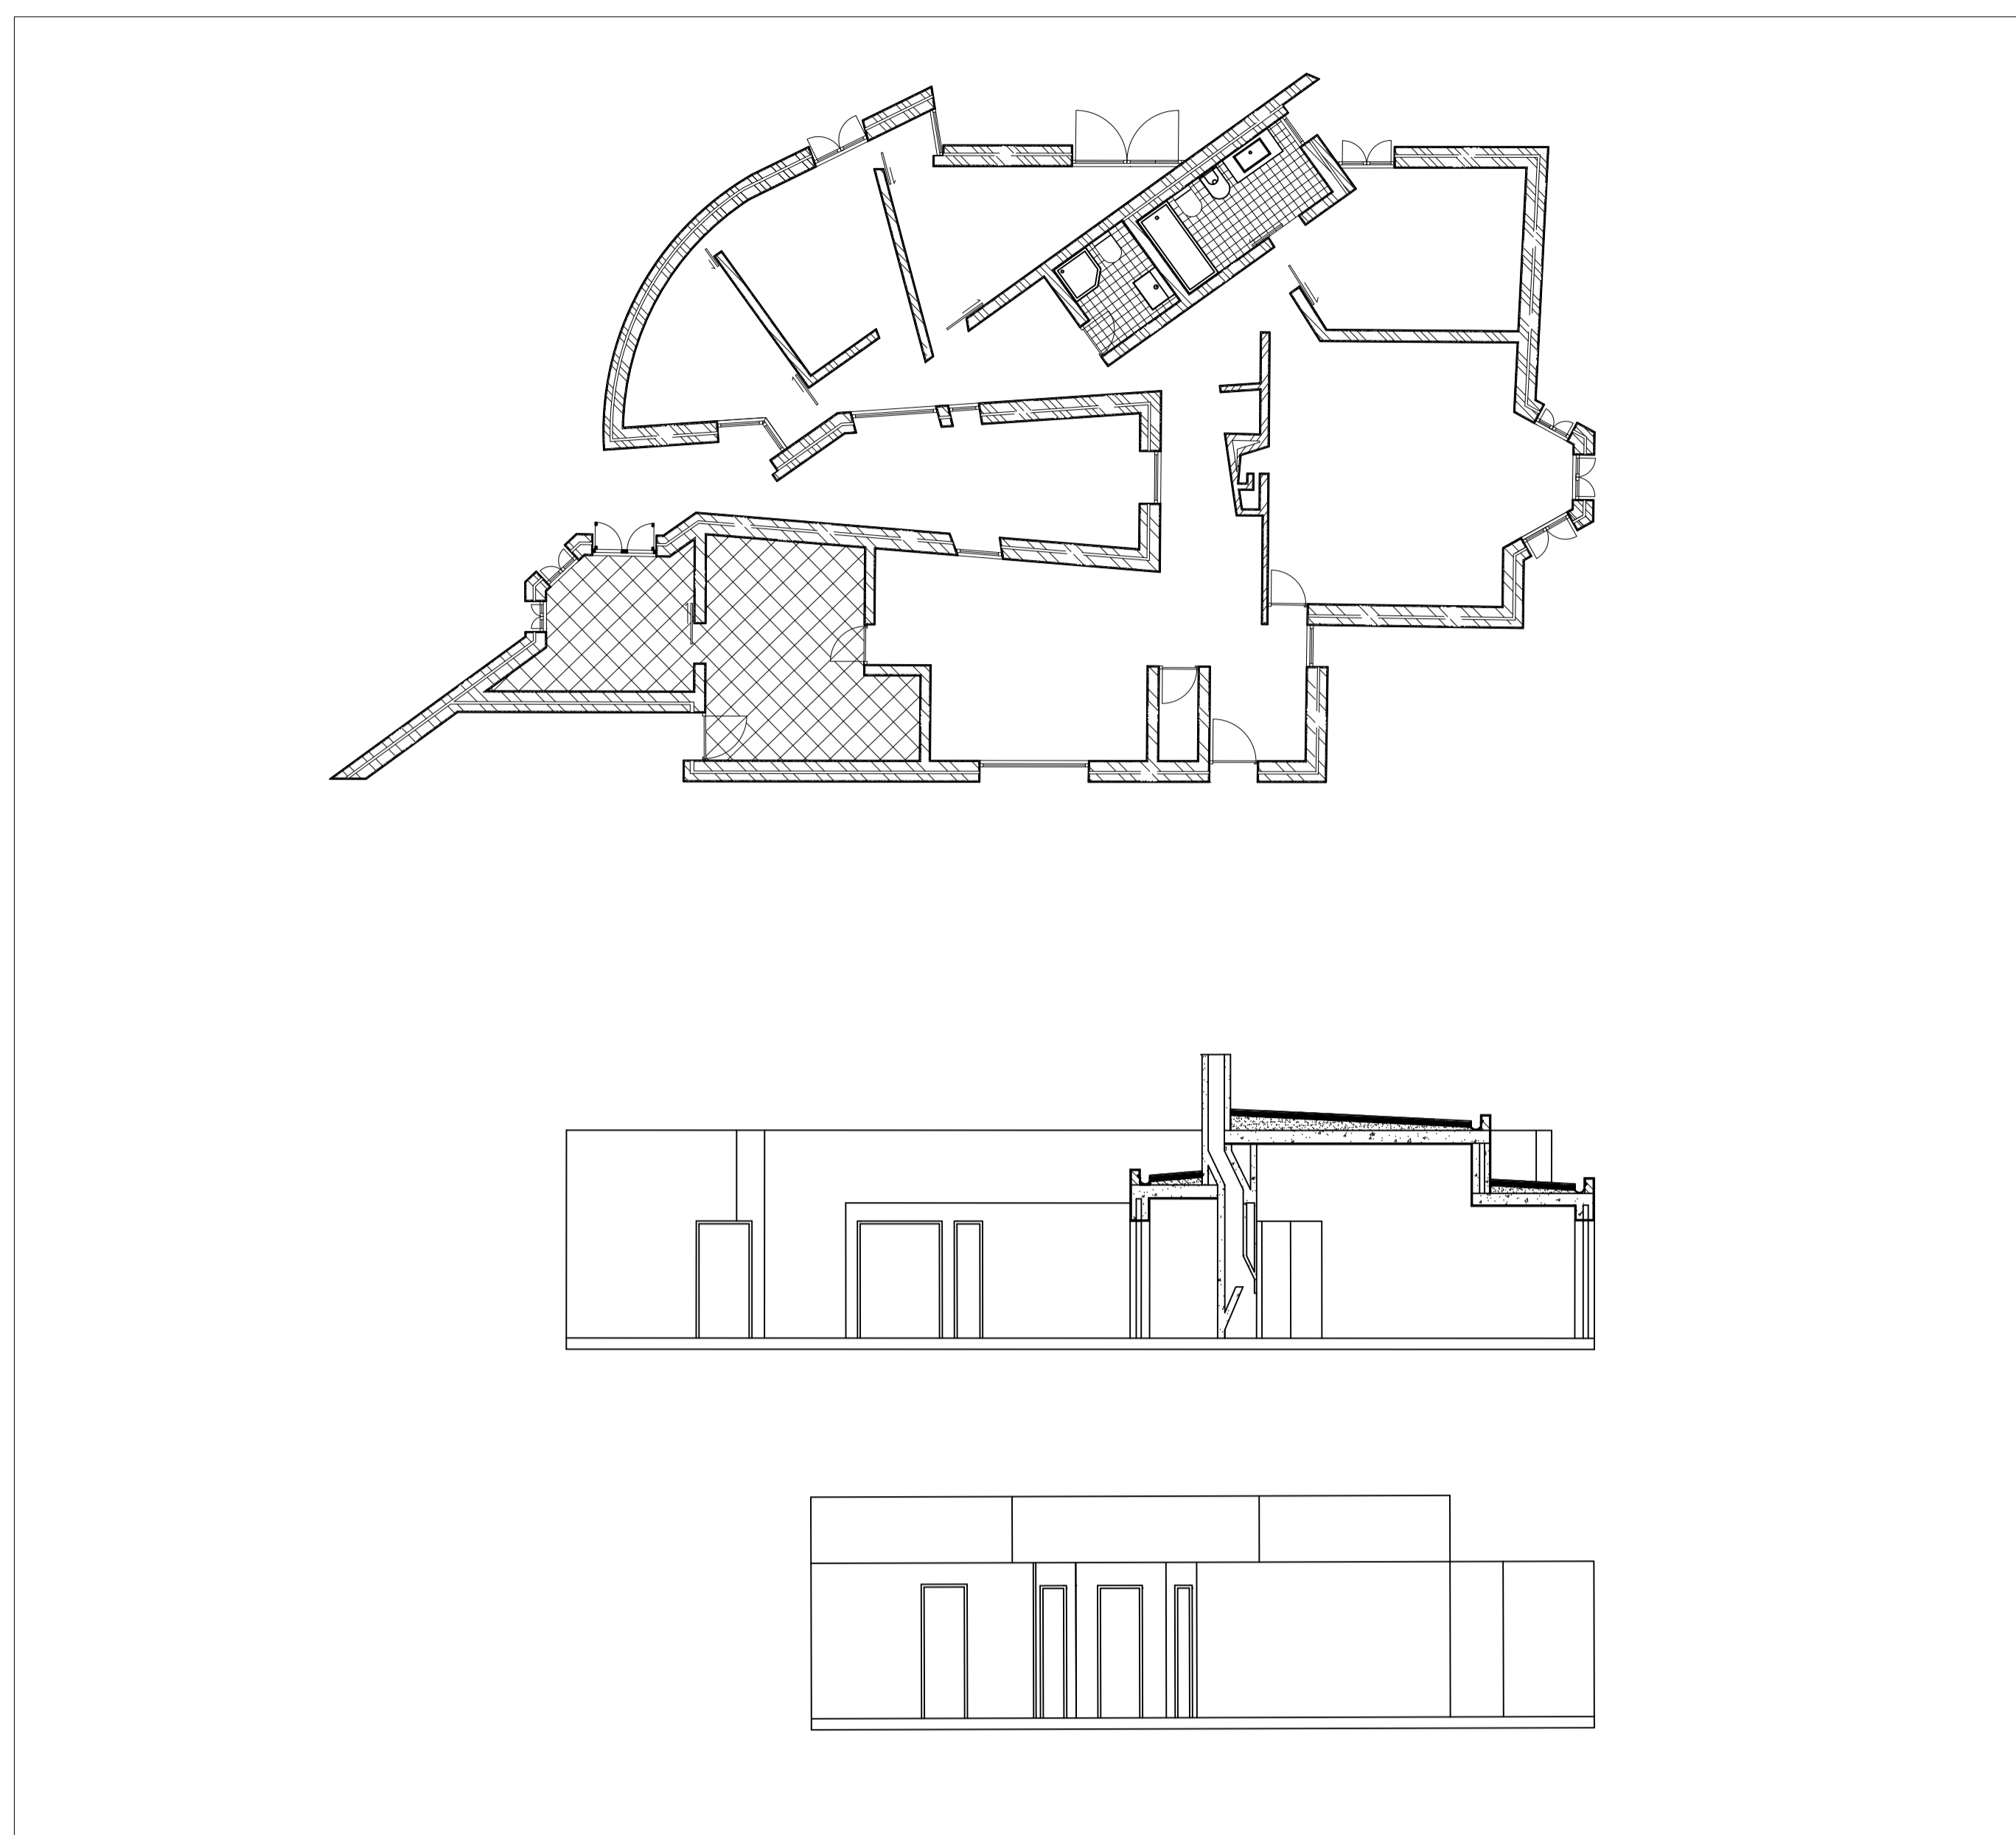


Planta, corte e alçado articulados escala 1/100

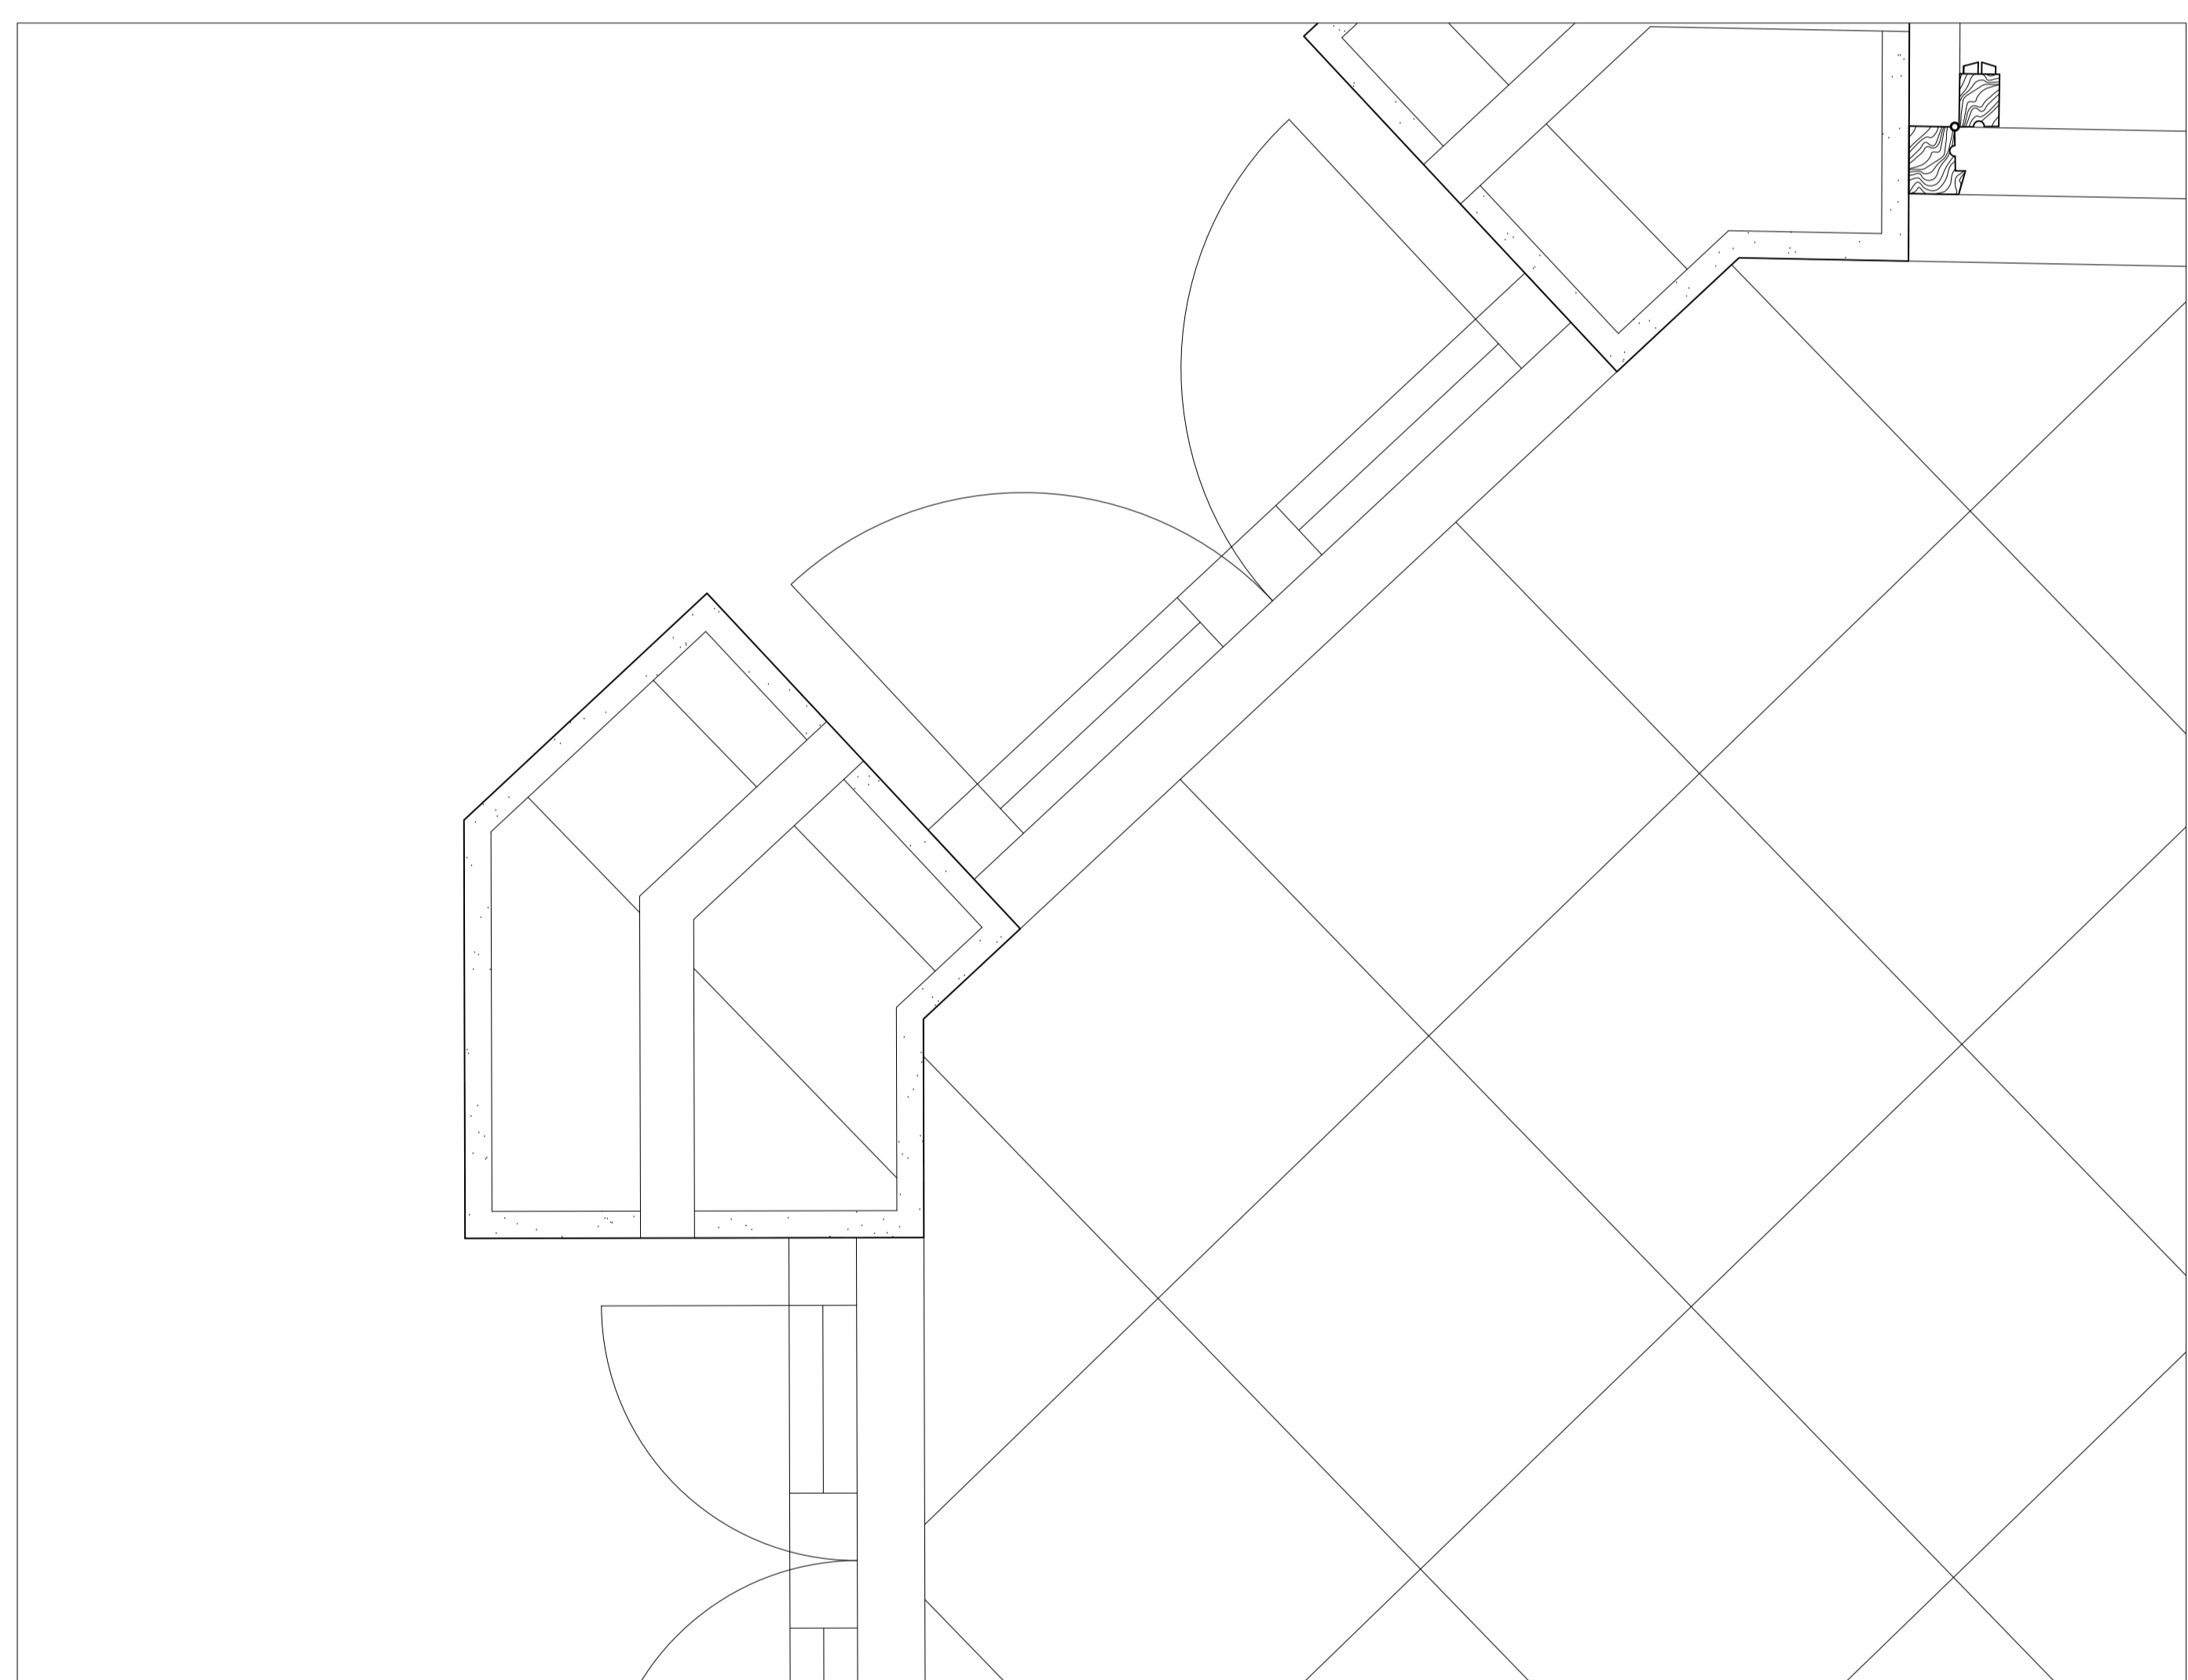


Pormenor da planta escala 1/20

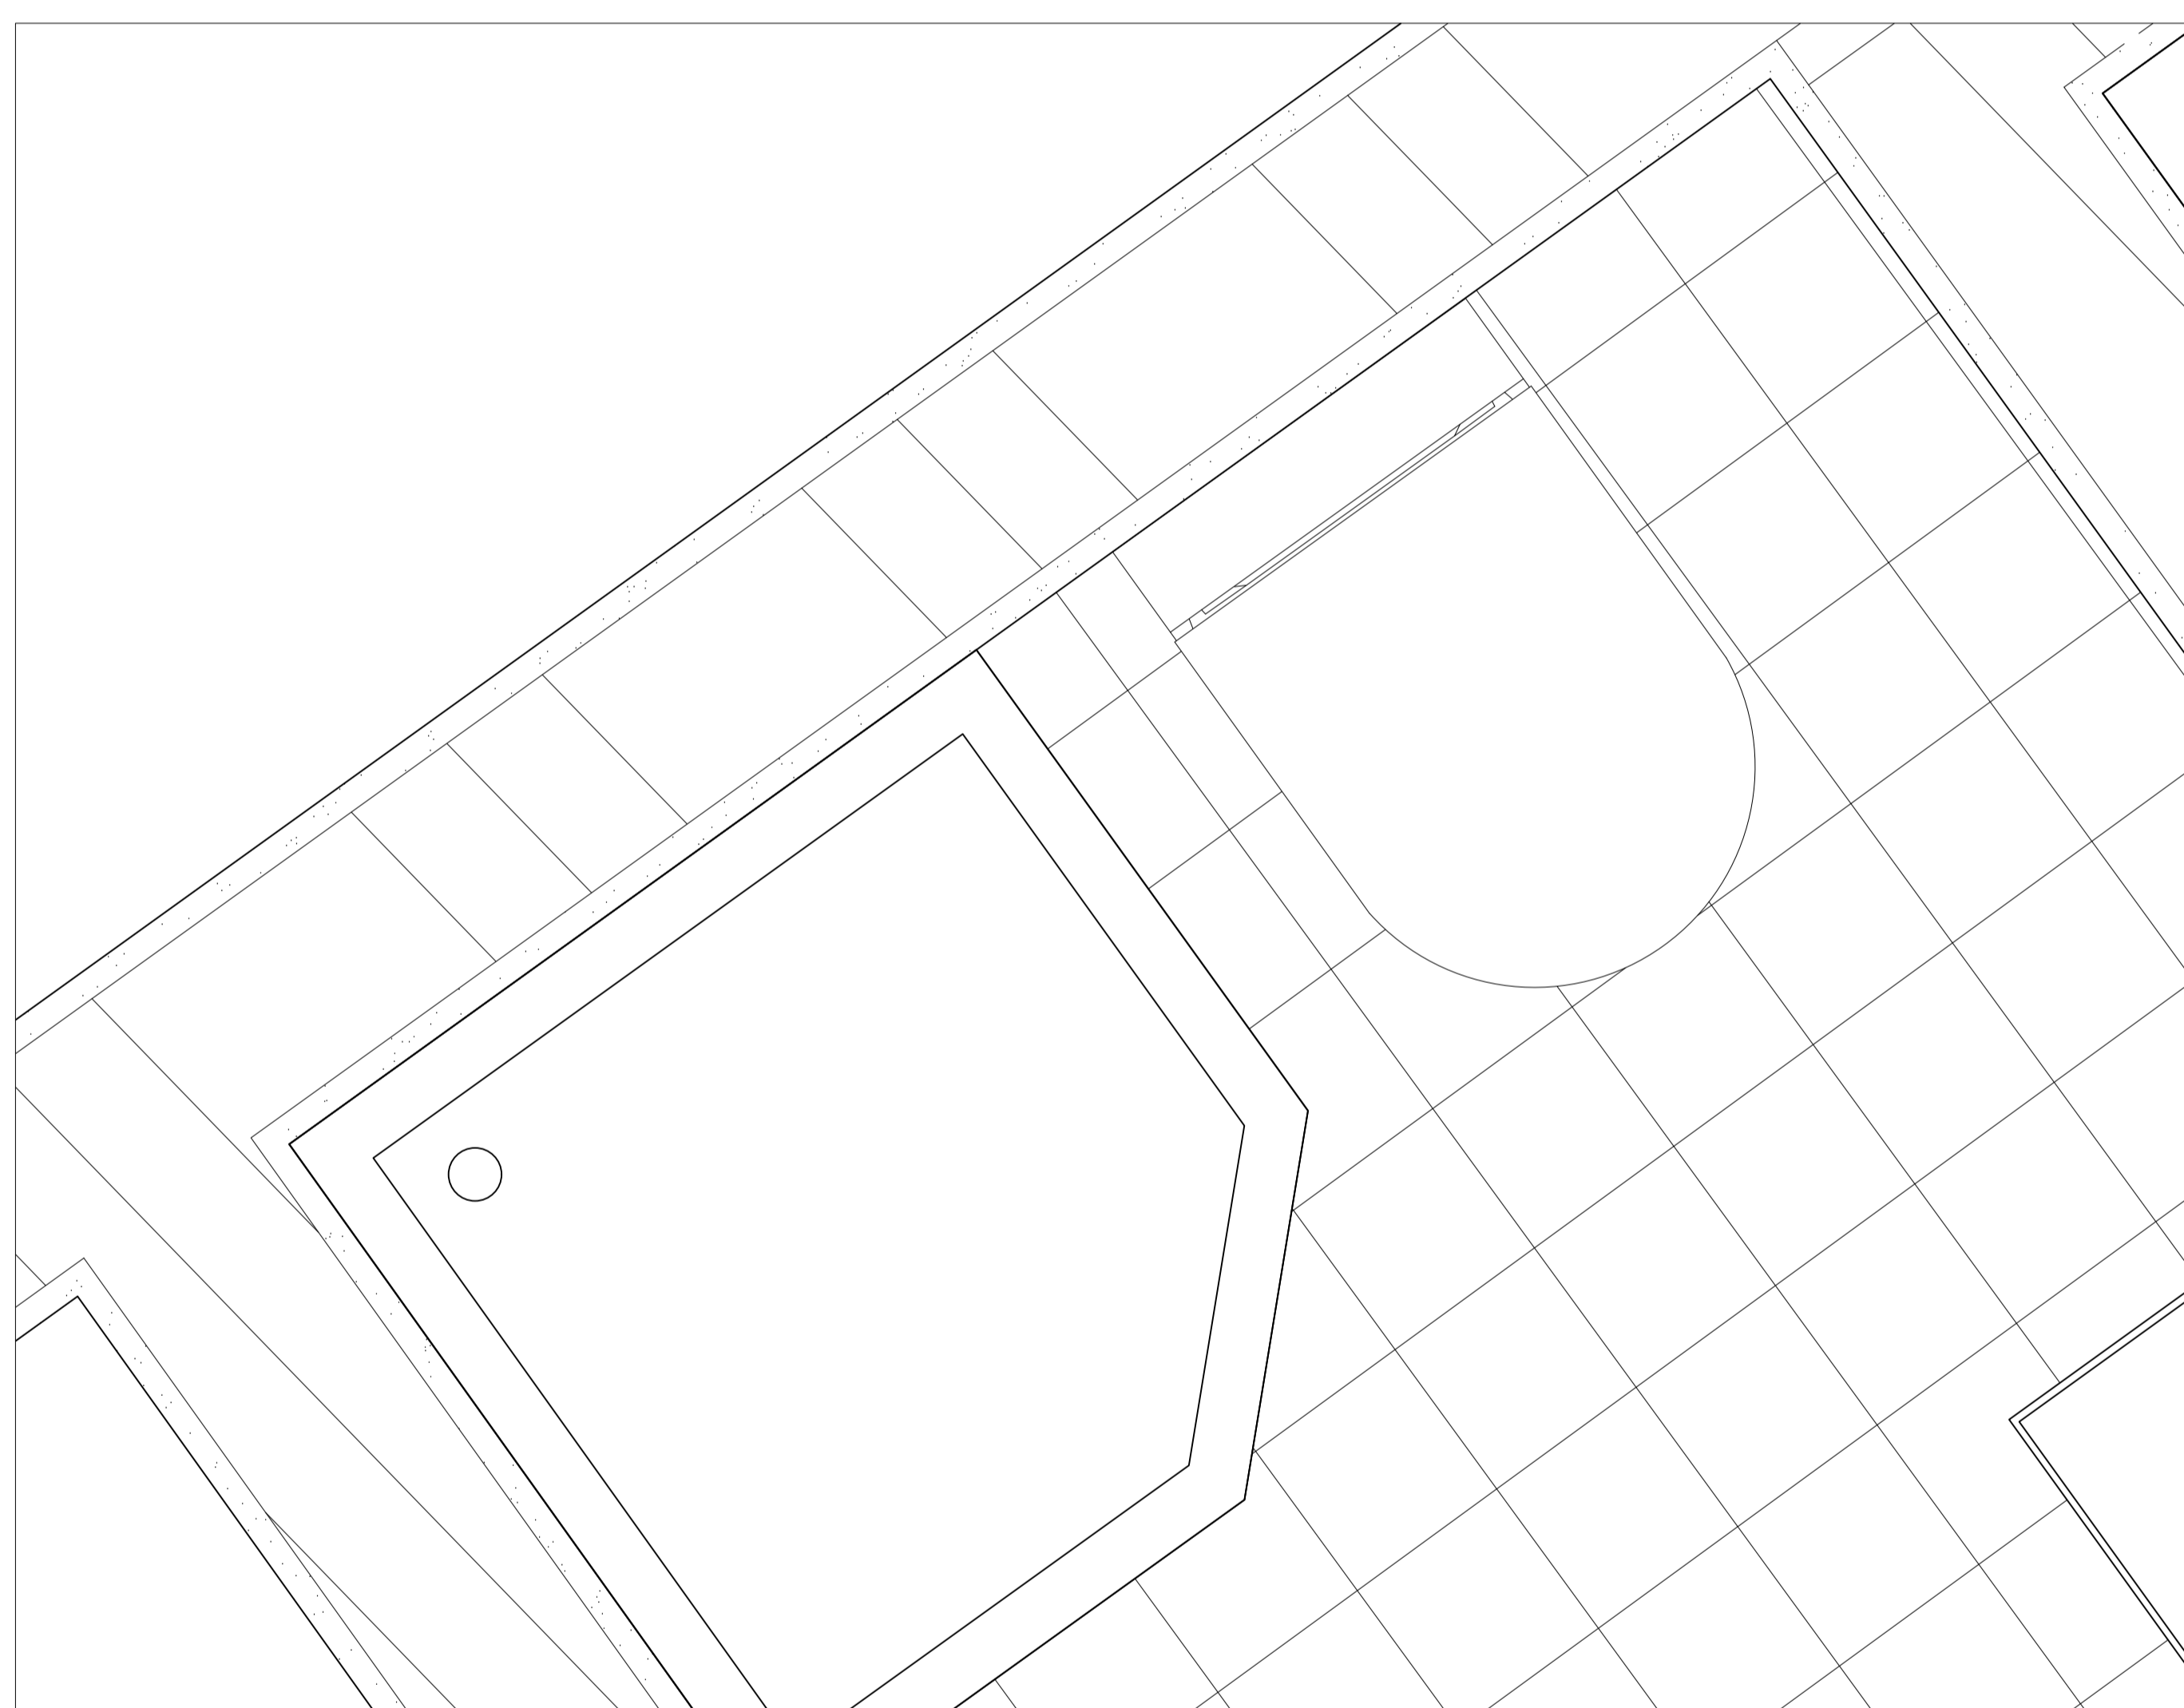

Pormenor da casa de banho escala 1/20

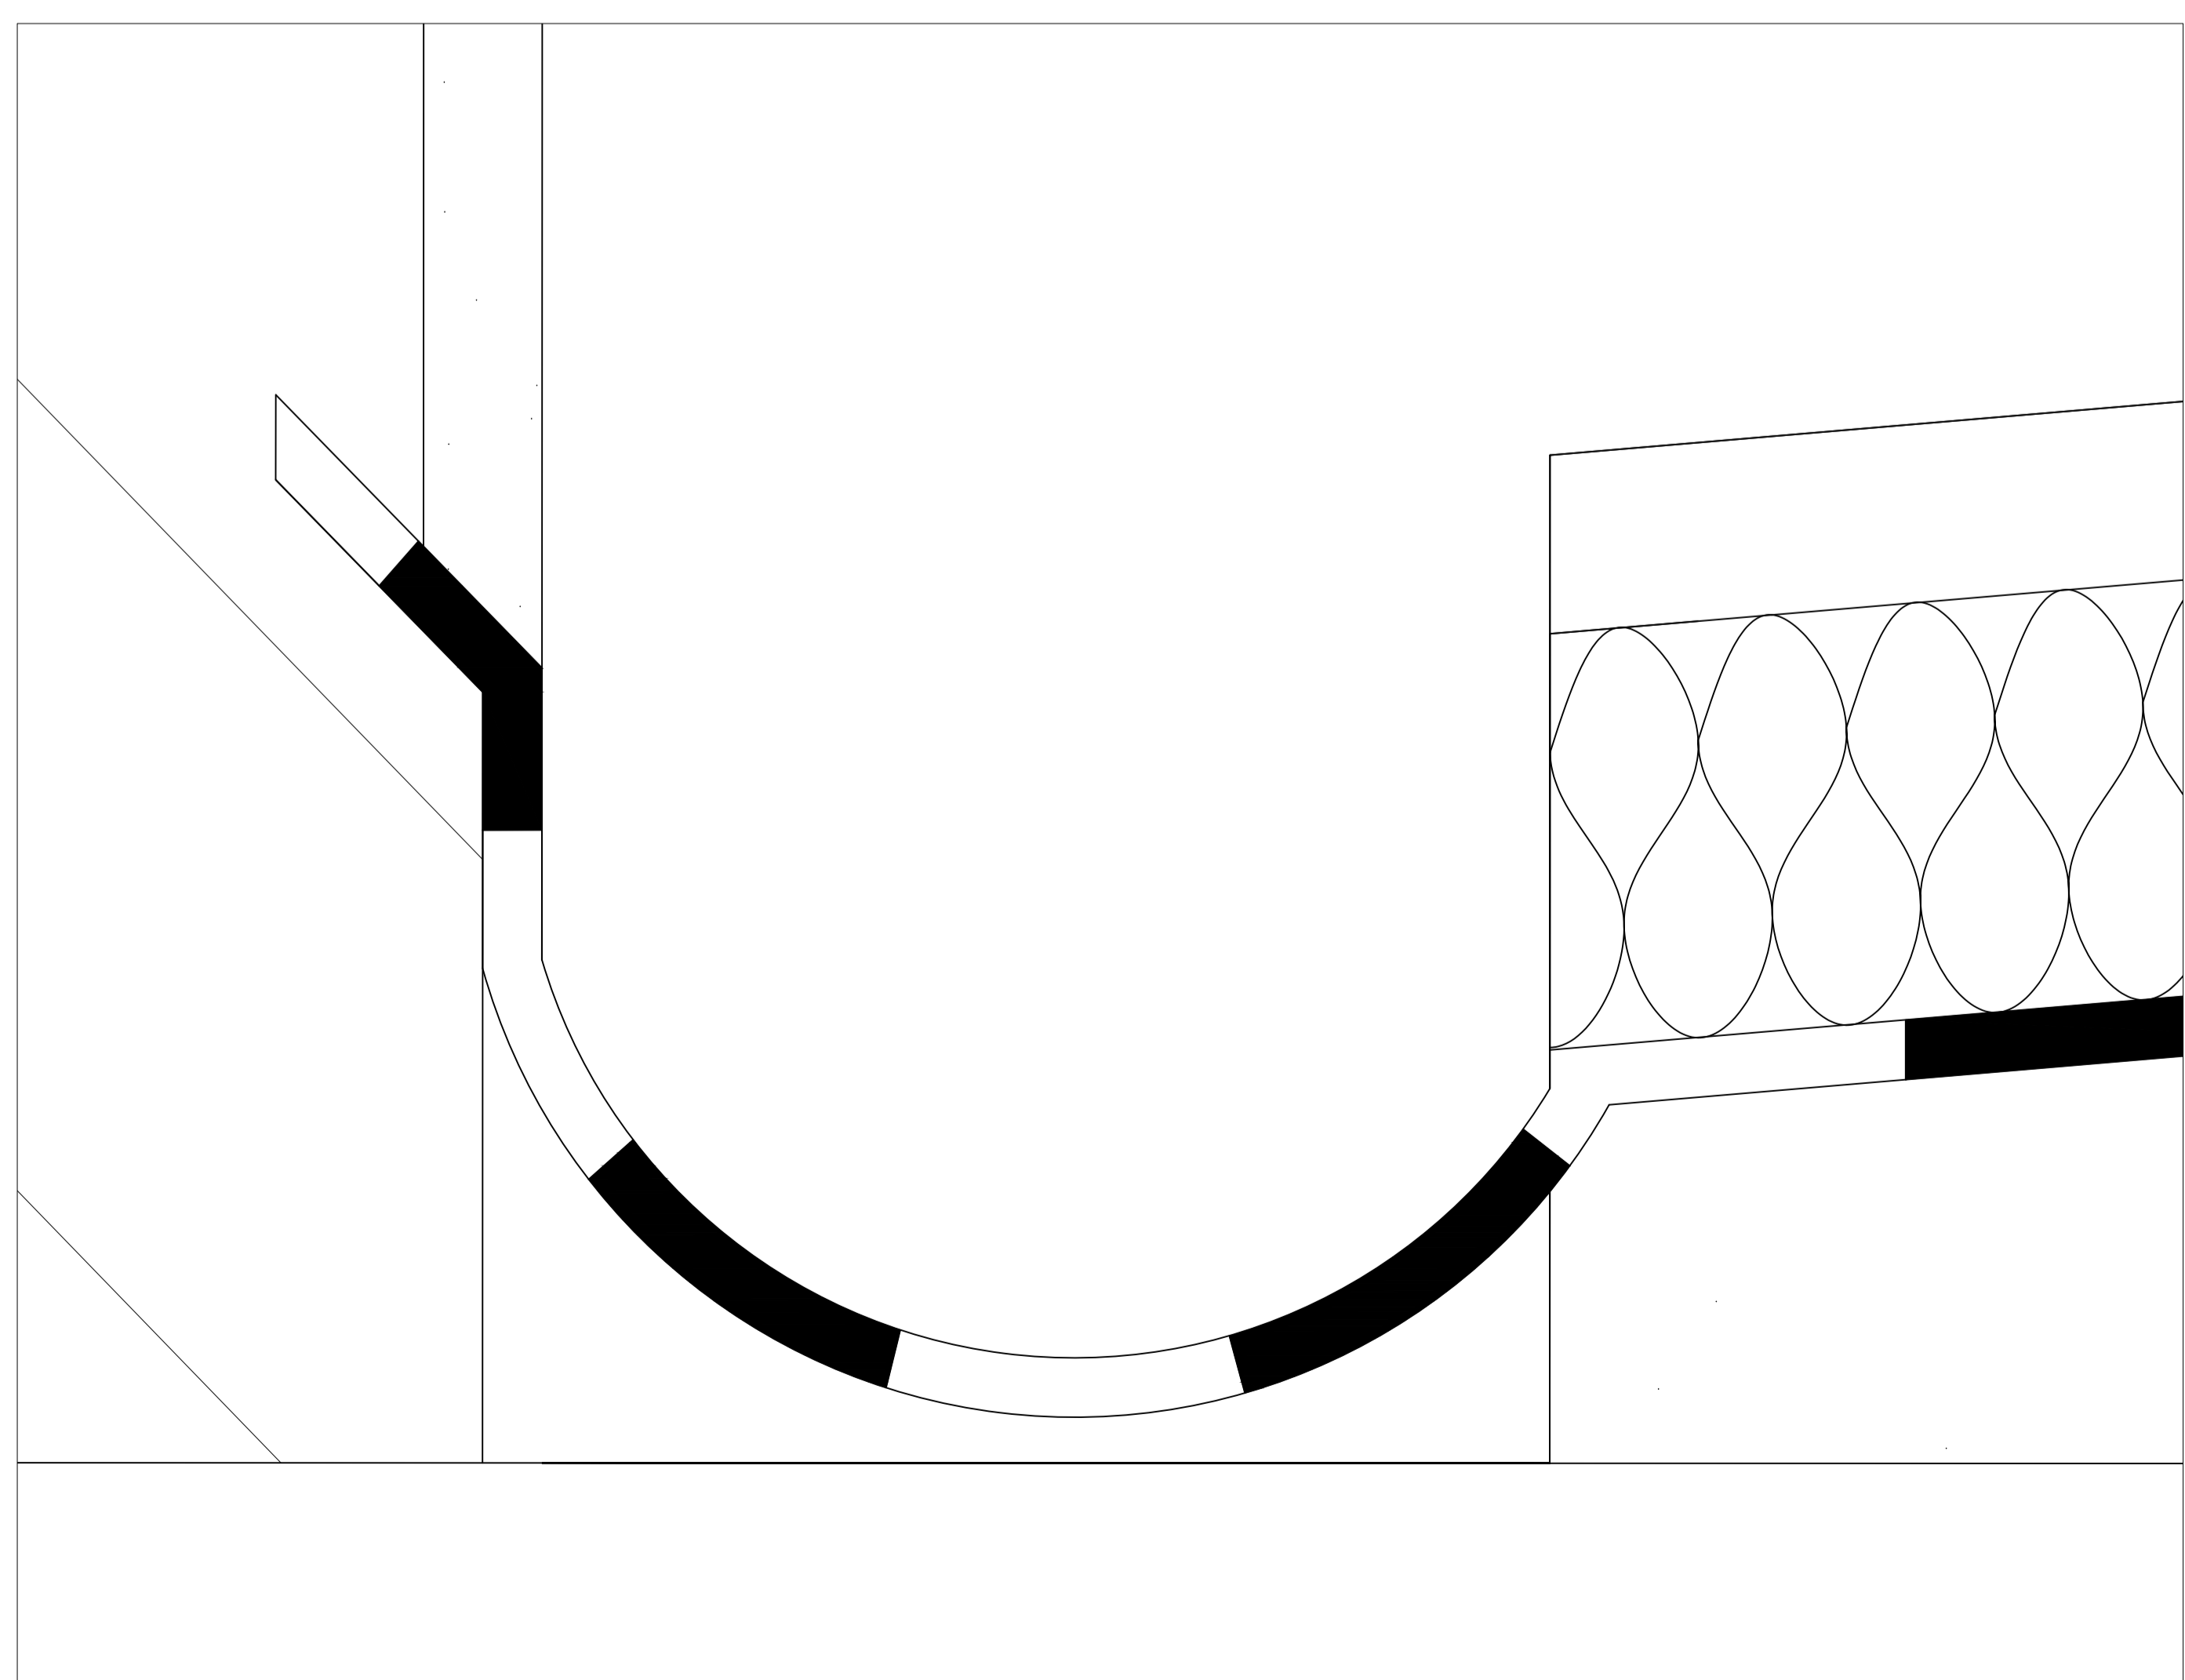

Pormenor do corte escala 1/1

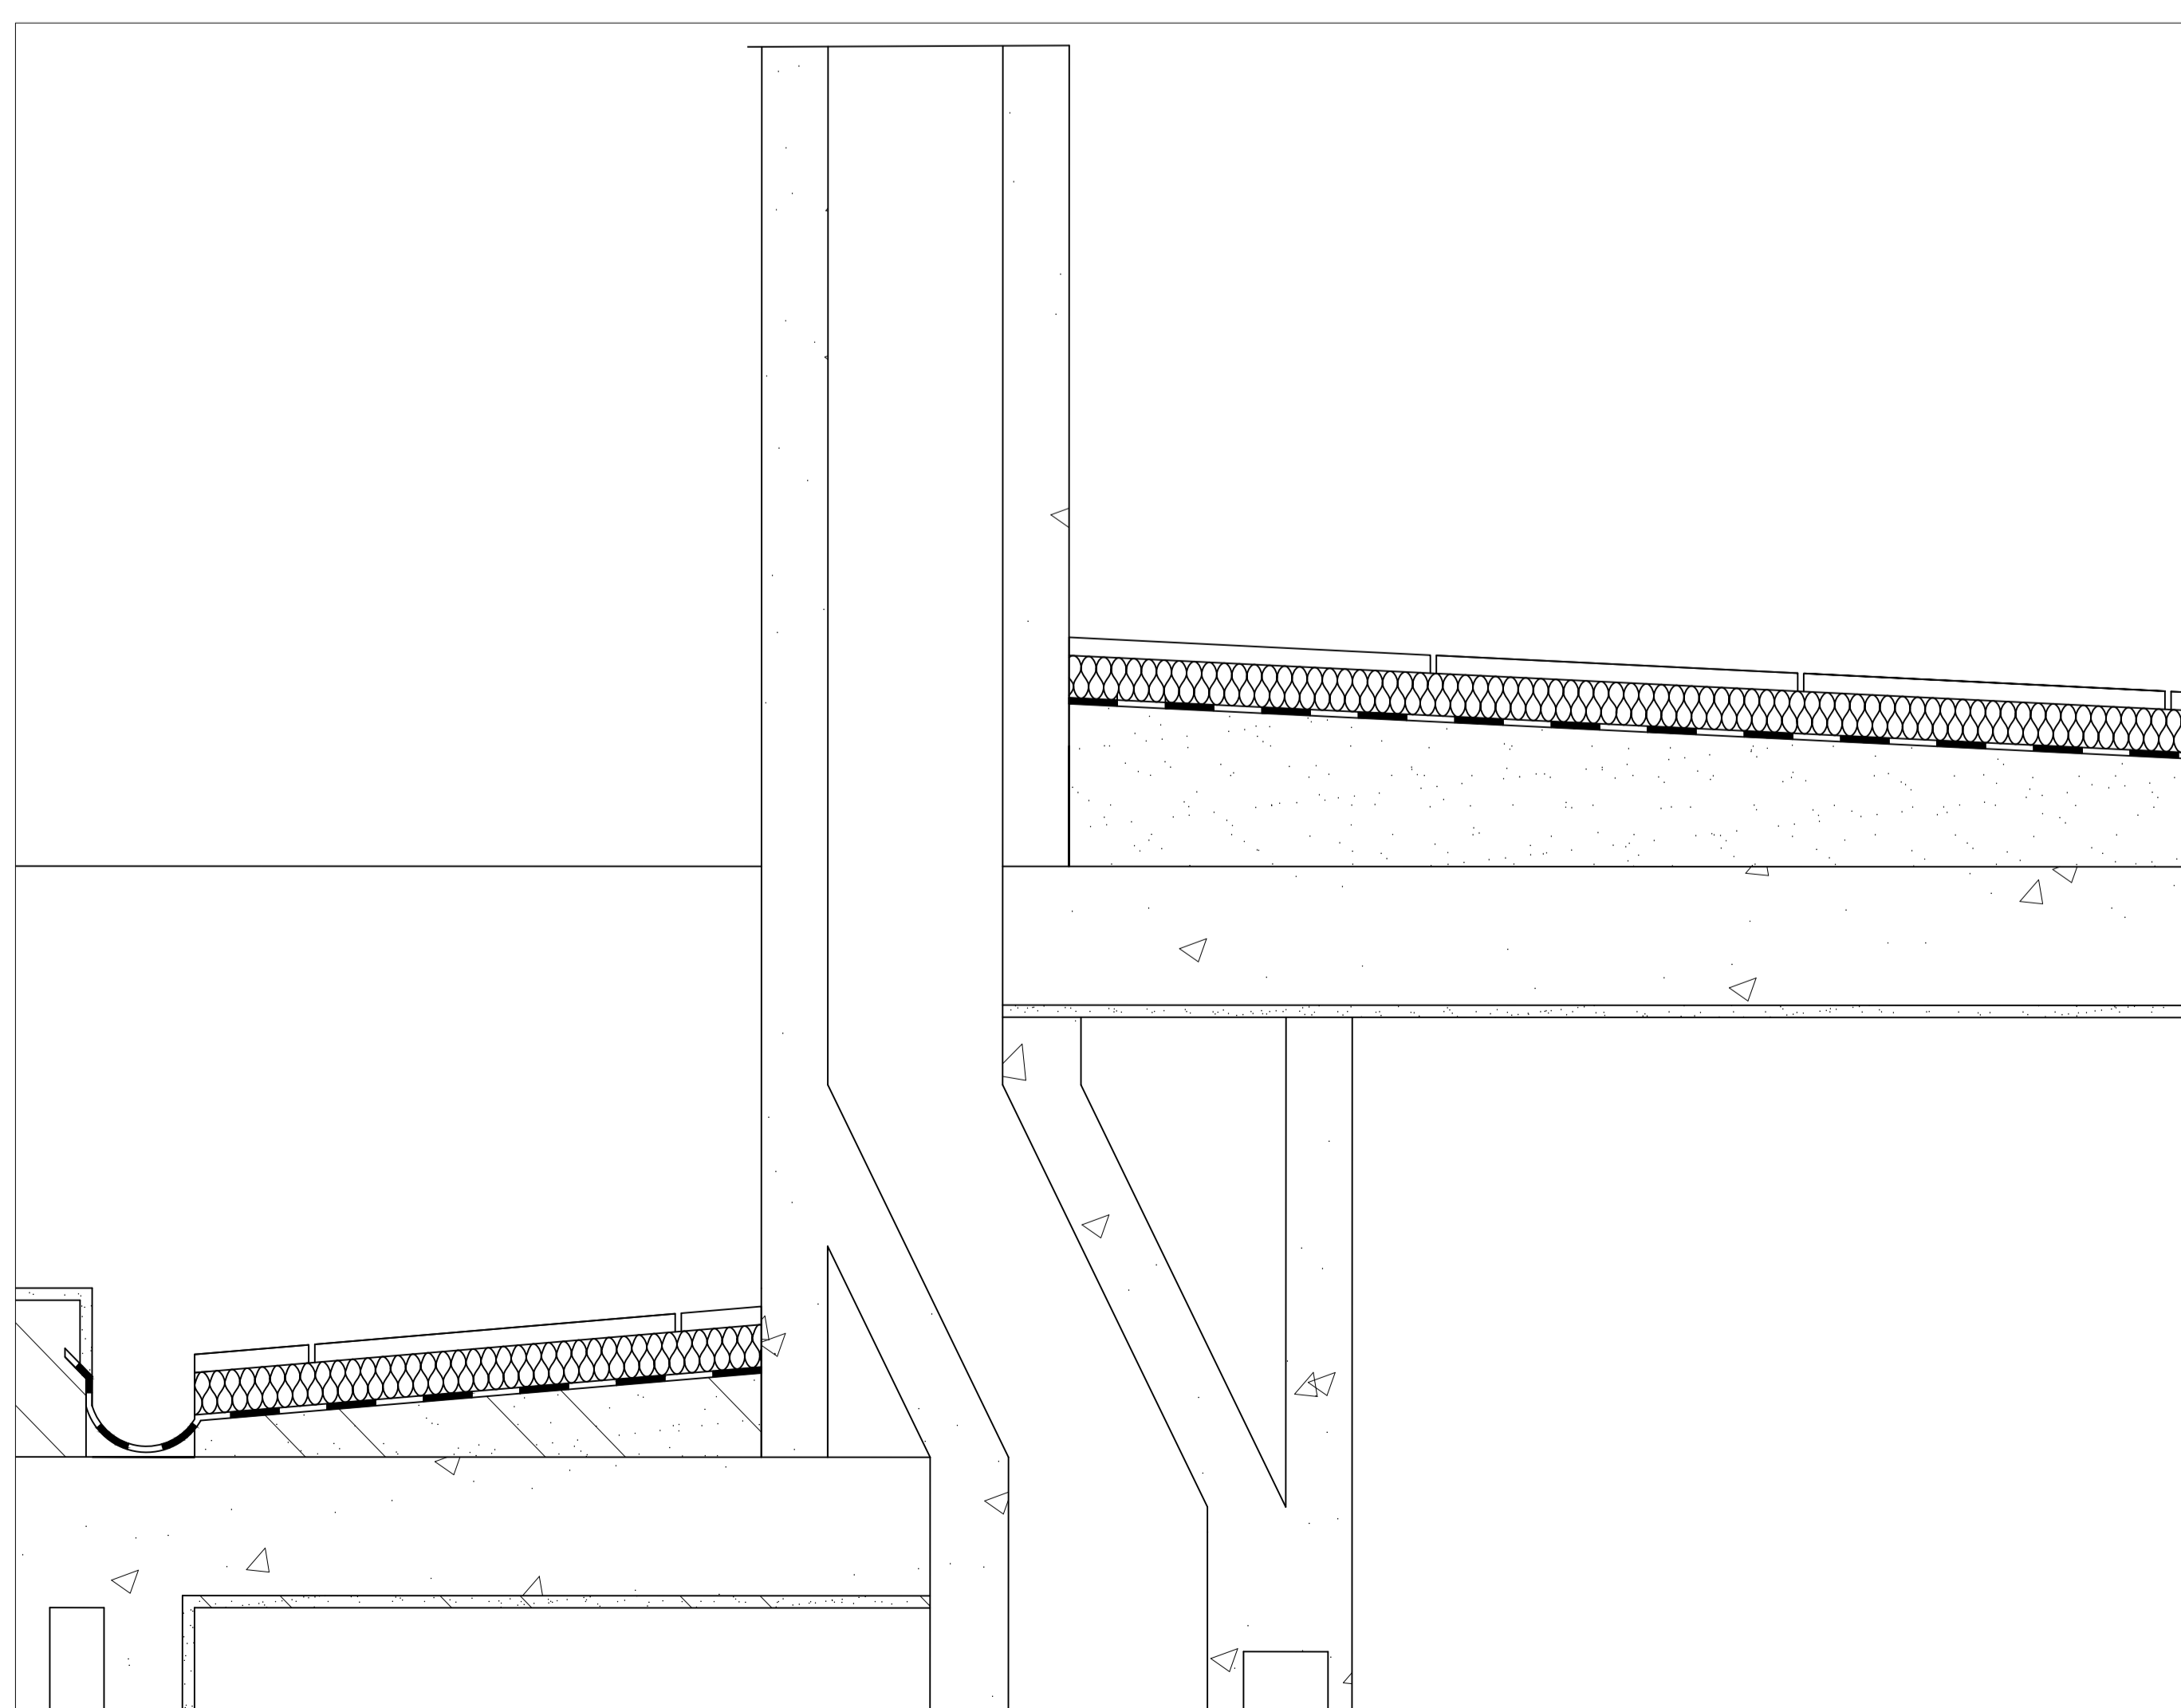

Pormenor do corte escala 1/10