


CORTES PELA CANTINA .

escala 1:64

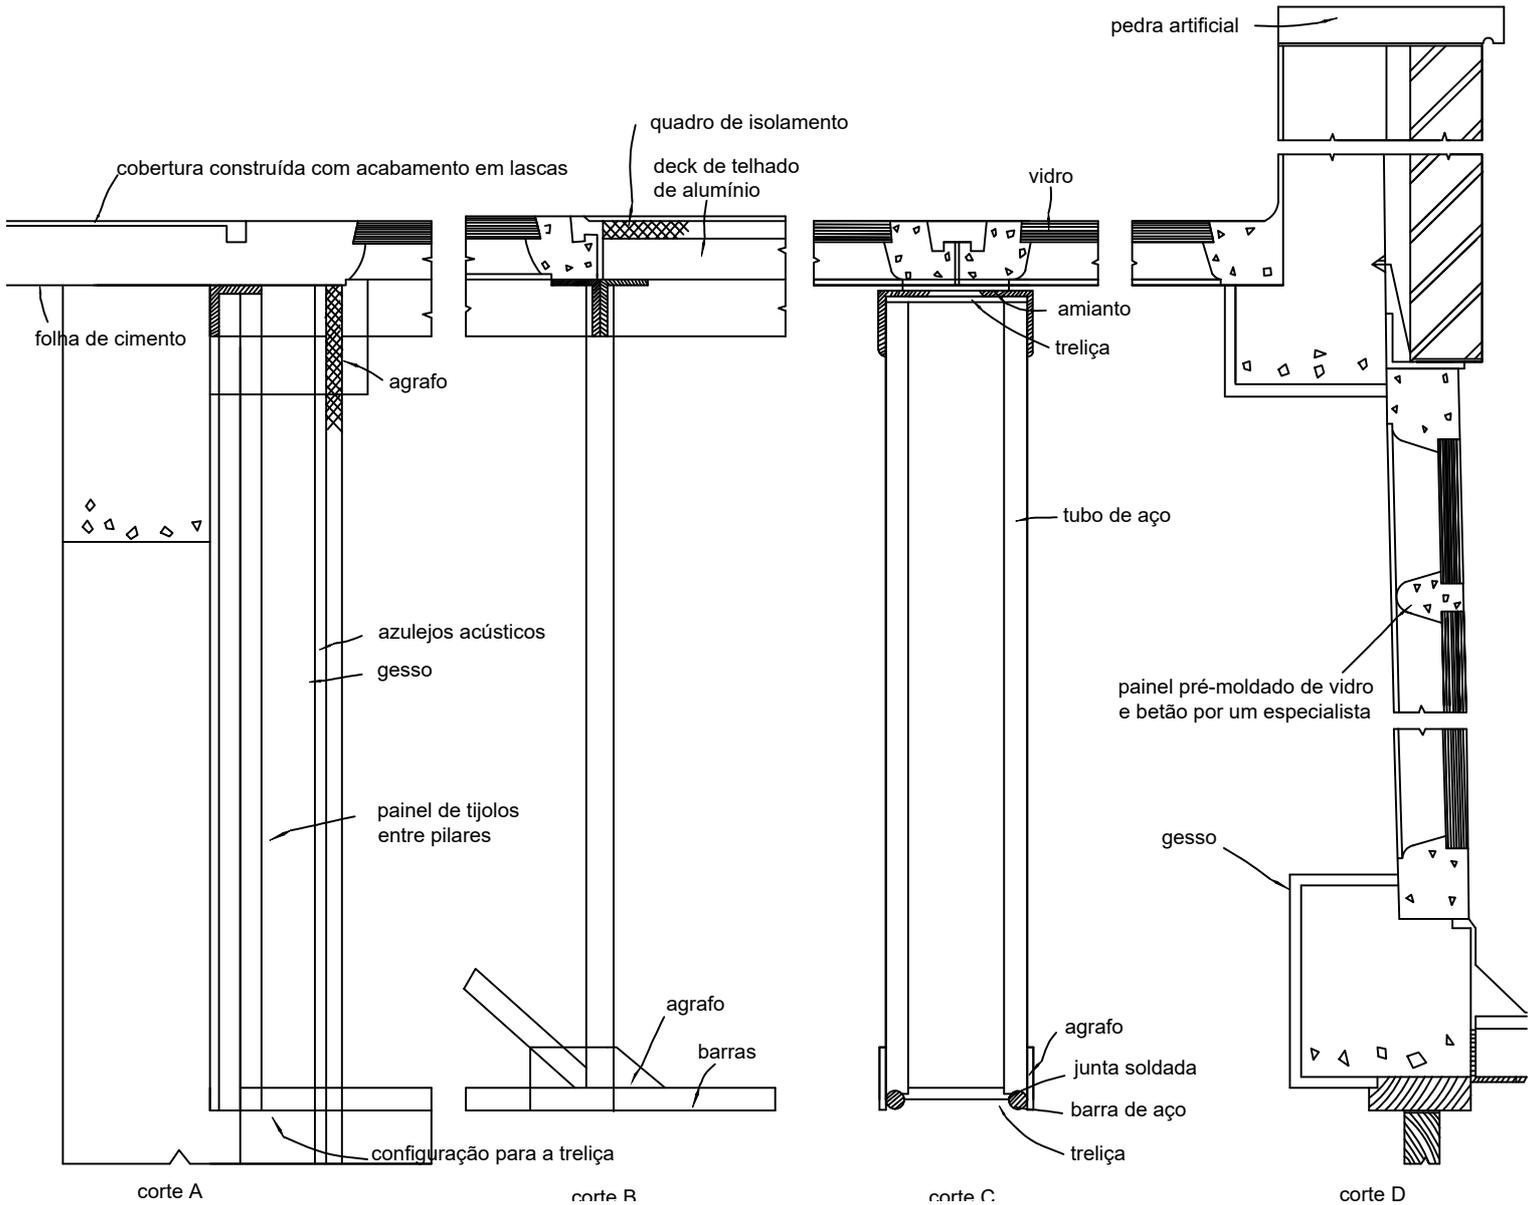

corte A

corte B

corte C

corte D