



SISTEMA DE REPRESENTAÇÃO DIGITAL FAUL 2023 / 2024  
TRABALHO 1 - CASA ANTÓNIO CARLOS SIZA

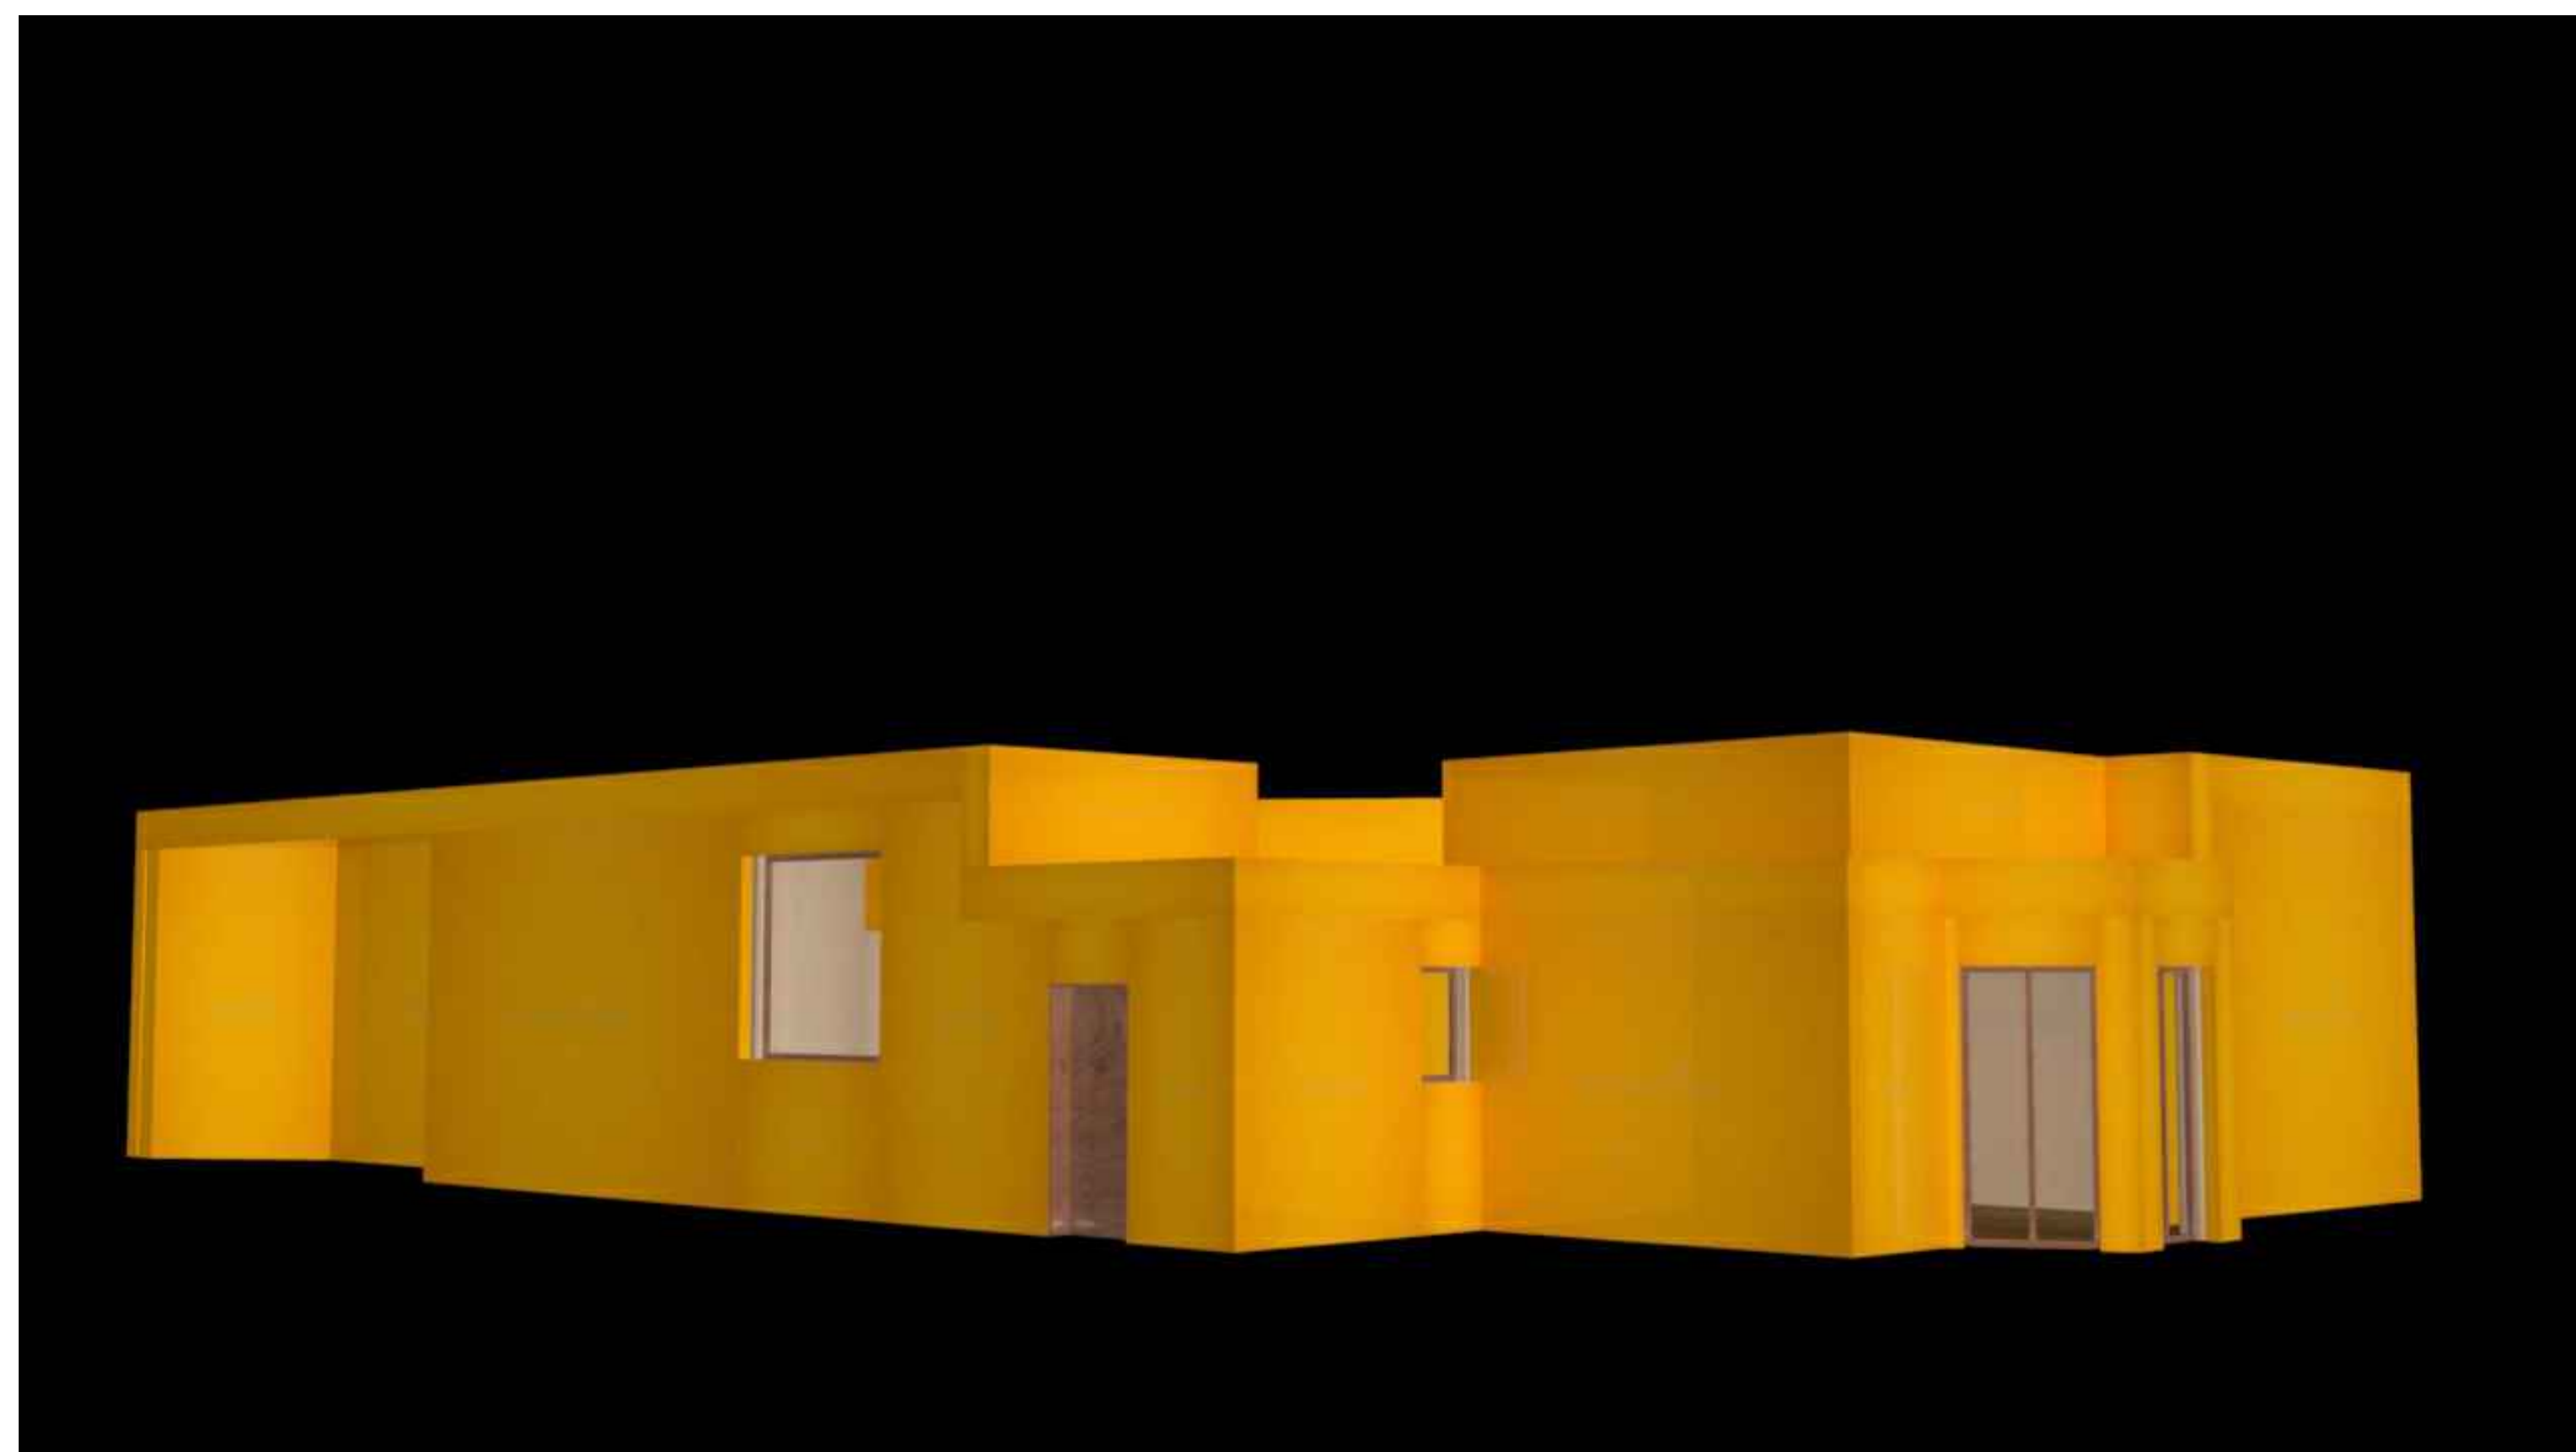

PLANTA 1:100 + CORTE TRANSVERSAL A + ALÇADOS

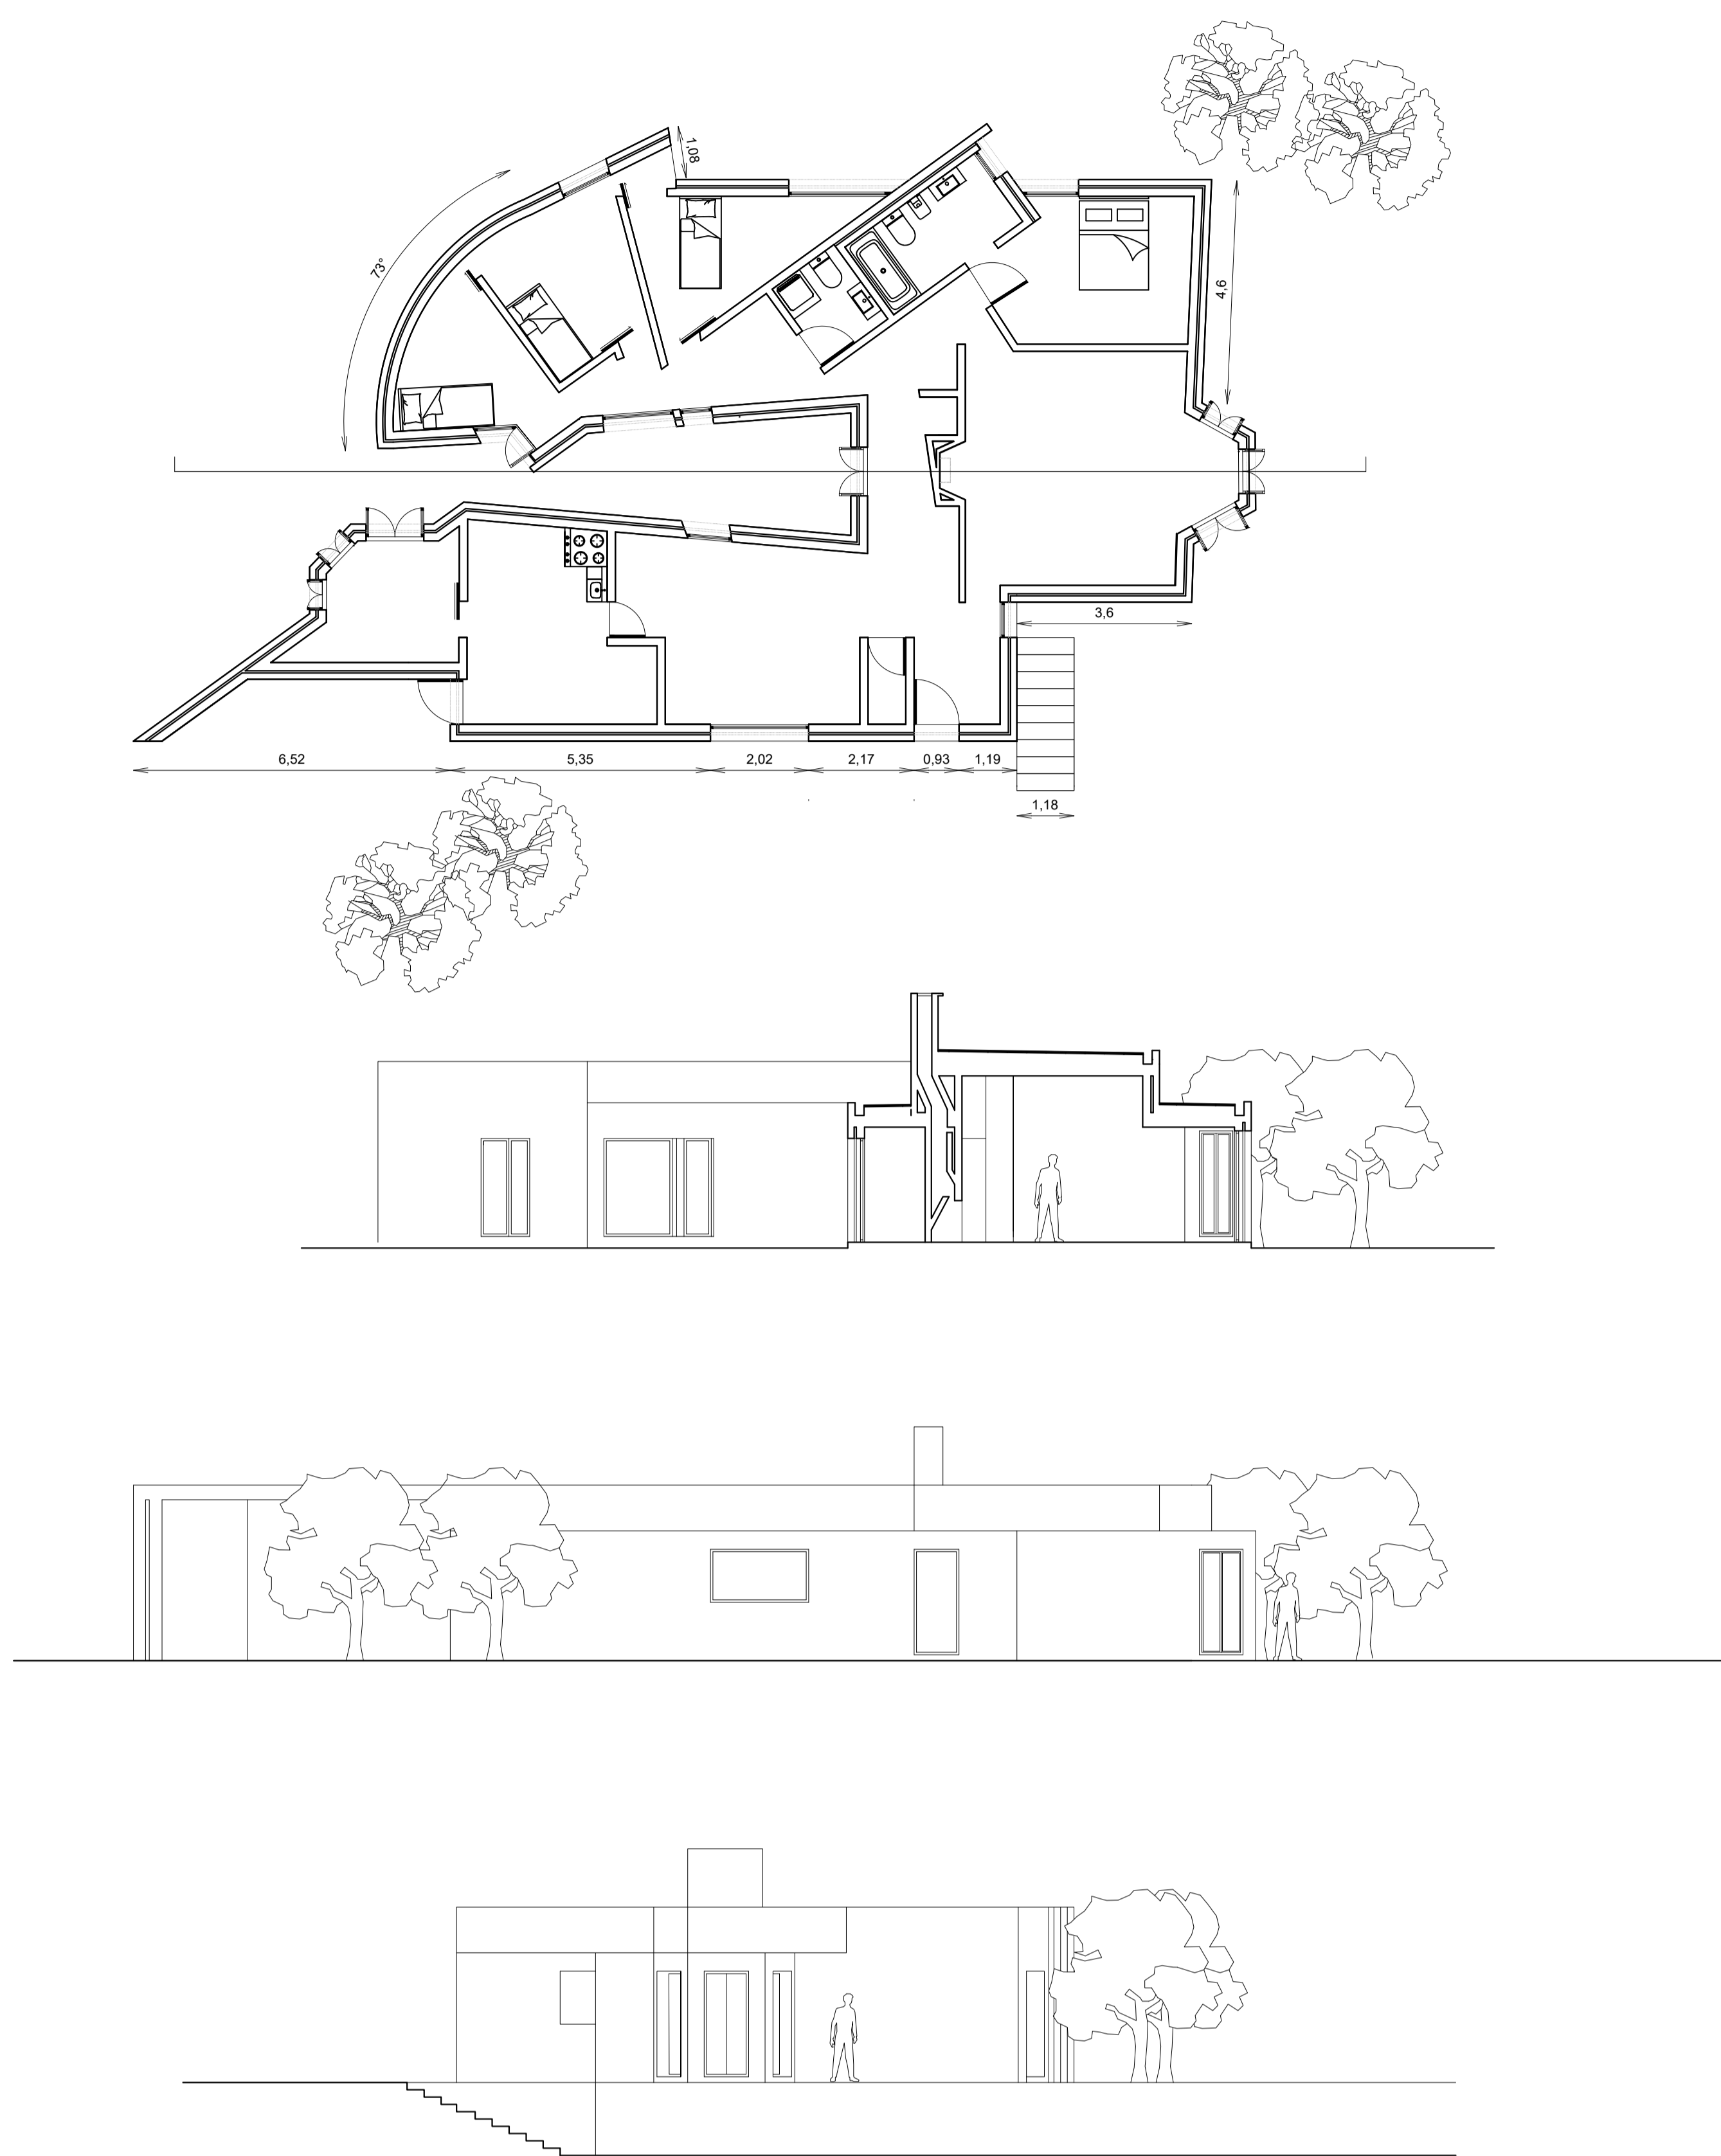