



# Representação Digital Faul 23/24

Casa António Carlos Siza - planta, corte, alçado e renders 3D


Ana Maria Silva nº20221194 2ºano turma H

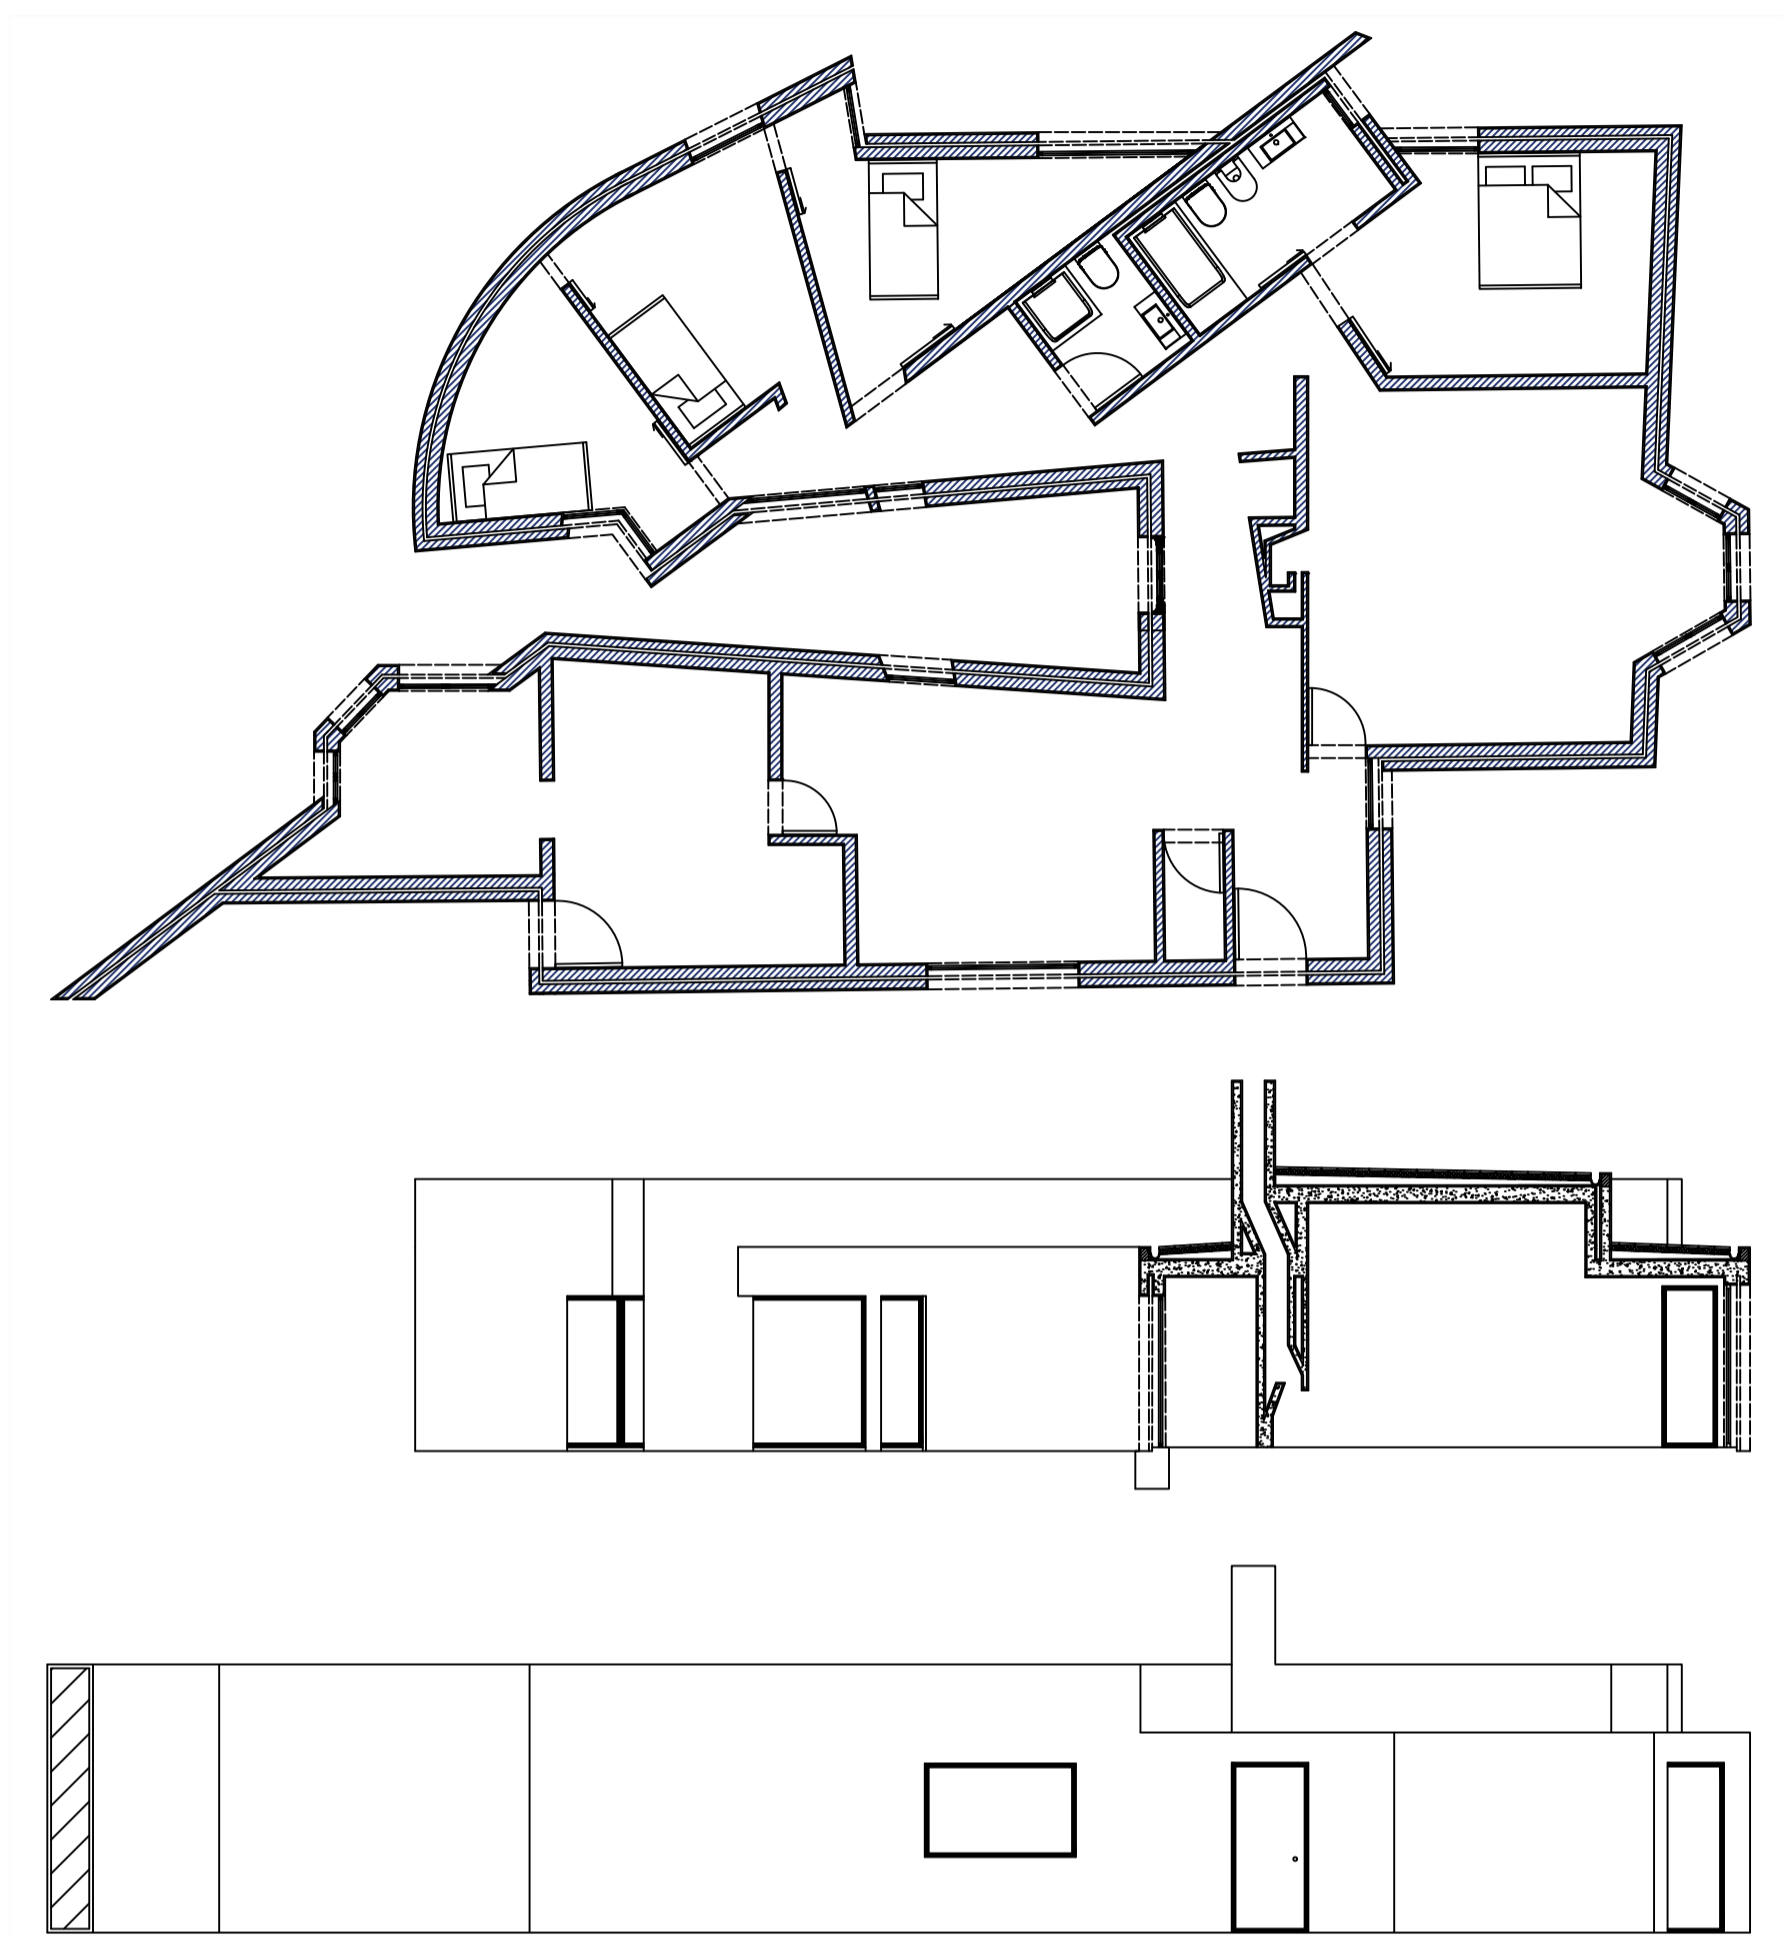


planta, corte e alçado 1/100

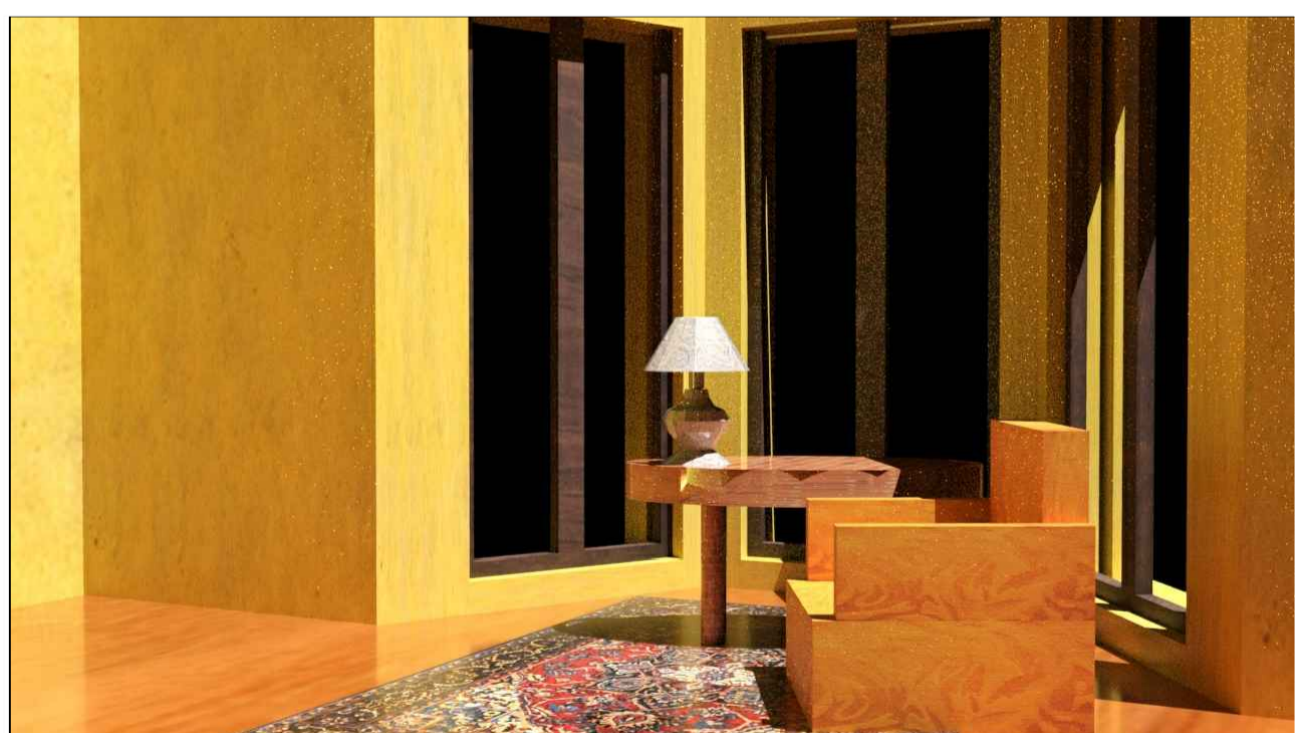

detalhe 3d

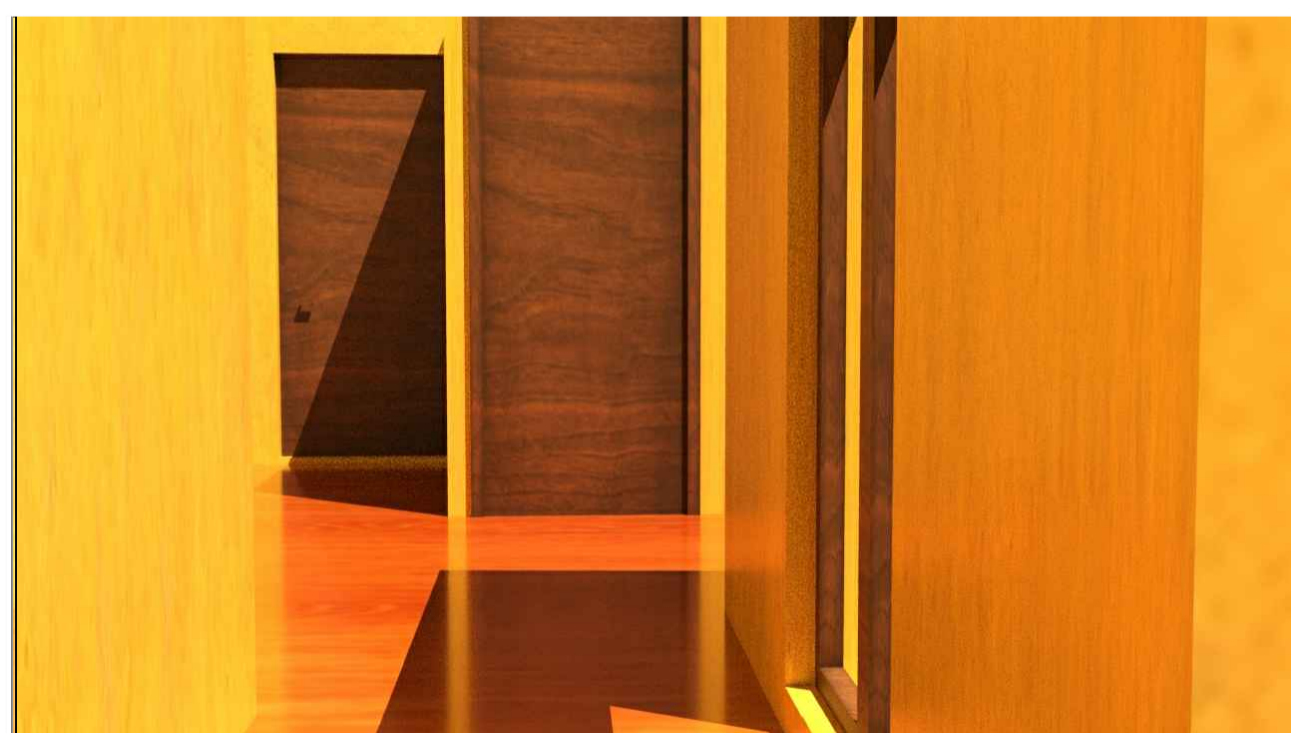

detalhe 3d

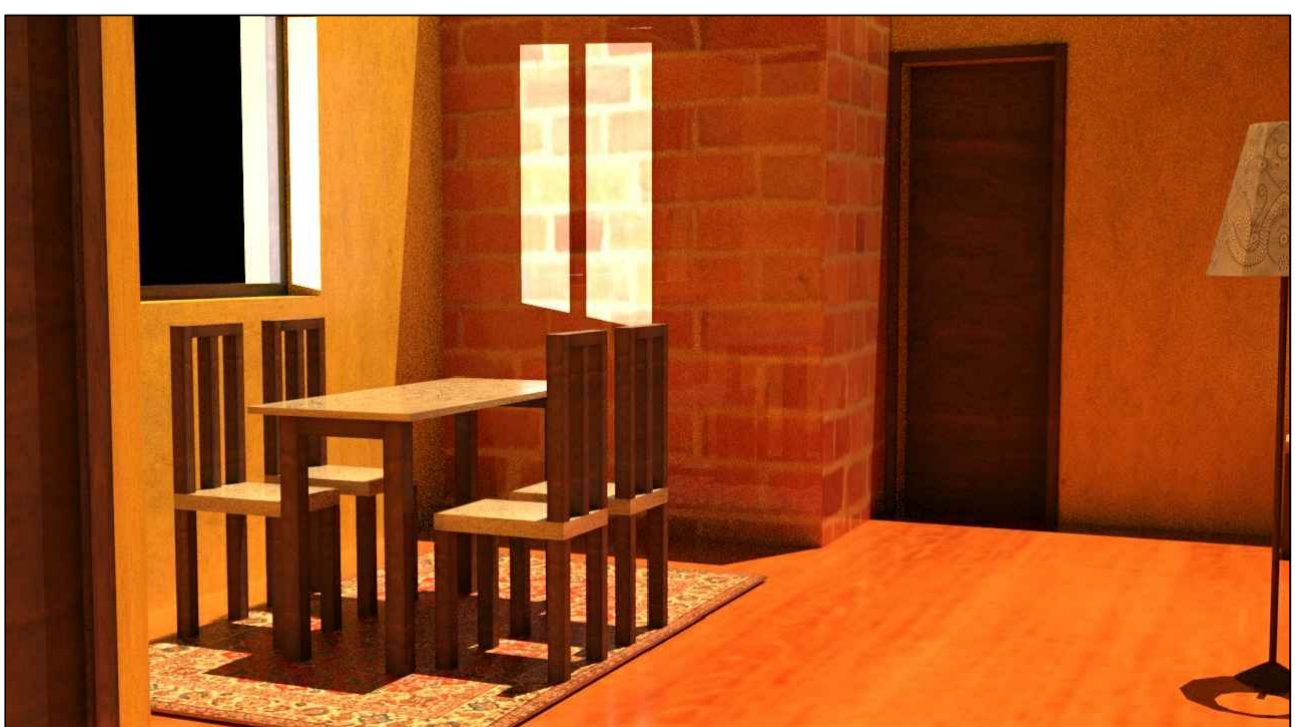

detalhe 3d



detalhe 3d