




Pormenor instalações sanitárias, escala 1:20

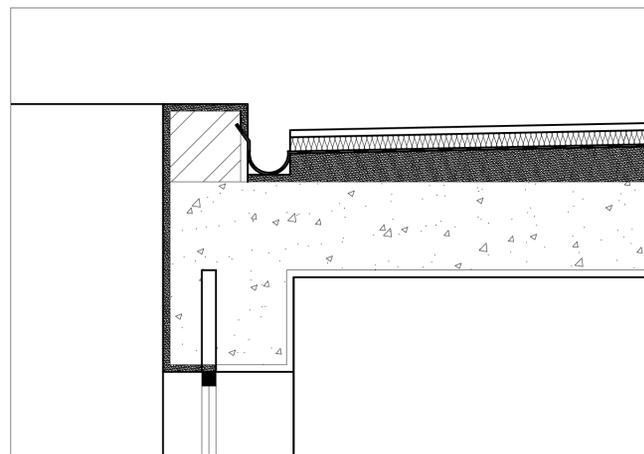


Pormenor da cobertura, escala 1:10

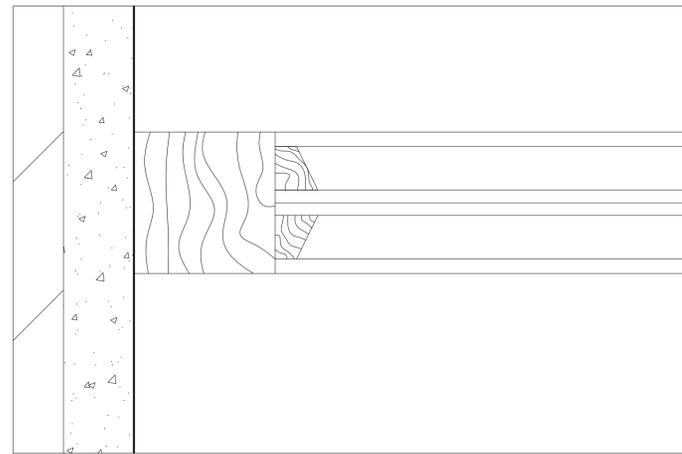


Pormenor do vão, escala 1:1

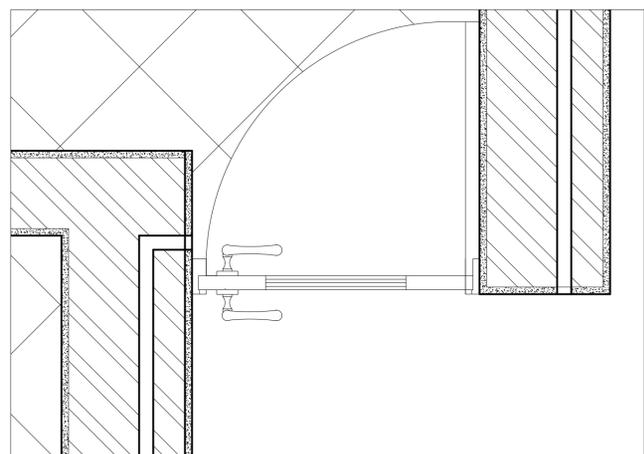


Pormenor da porta, escala 1:10

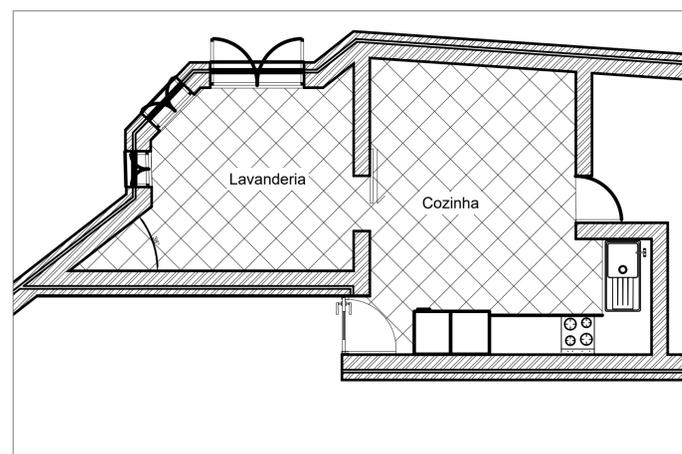


Pormenor da cozinha, escala 1:50

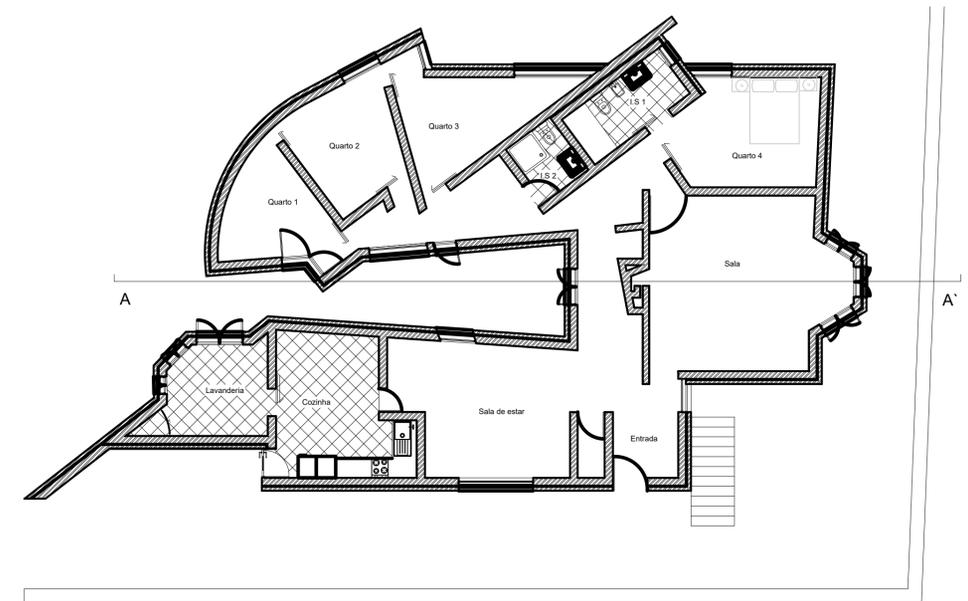

Planta de corte, escala 1:100

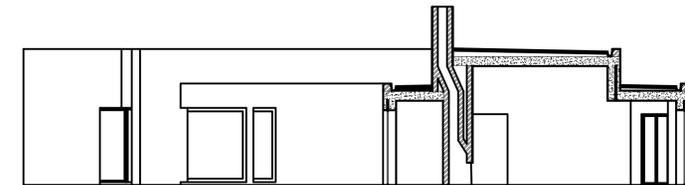

Corte AA', escala 1:100

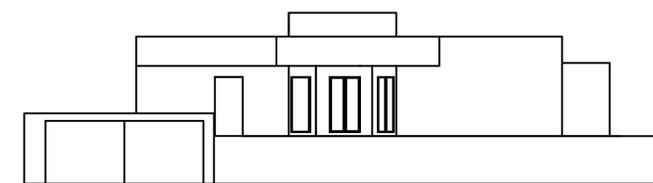

Alçado, escala 1:100

Representação Digital | 2024/25 | MIAQ2H

Casa Antonio Carlos Siza

Aluna: Carolina Morais
20221213

Arquiteto: Siza Vieira

Docente: Nuno alão