


Representação Digital 2023-2024 FAUL


Trabalho António Carlos Siza

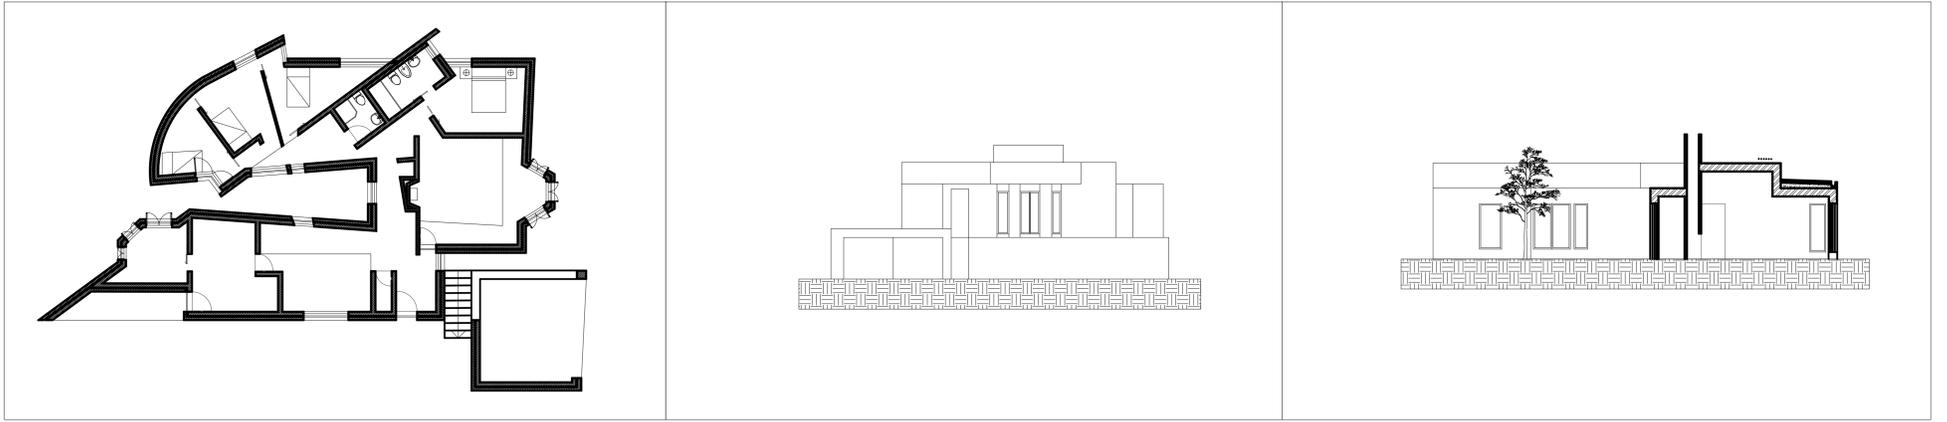


Planta 1/100

Alçado 1/100

Corte 1/100

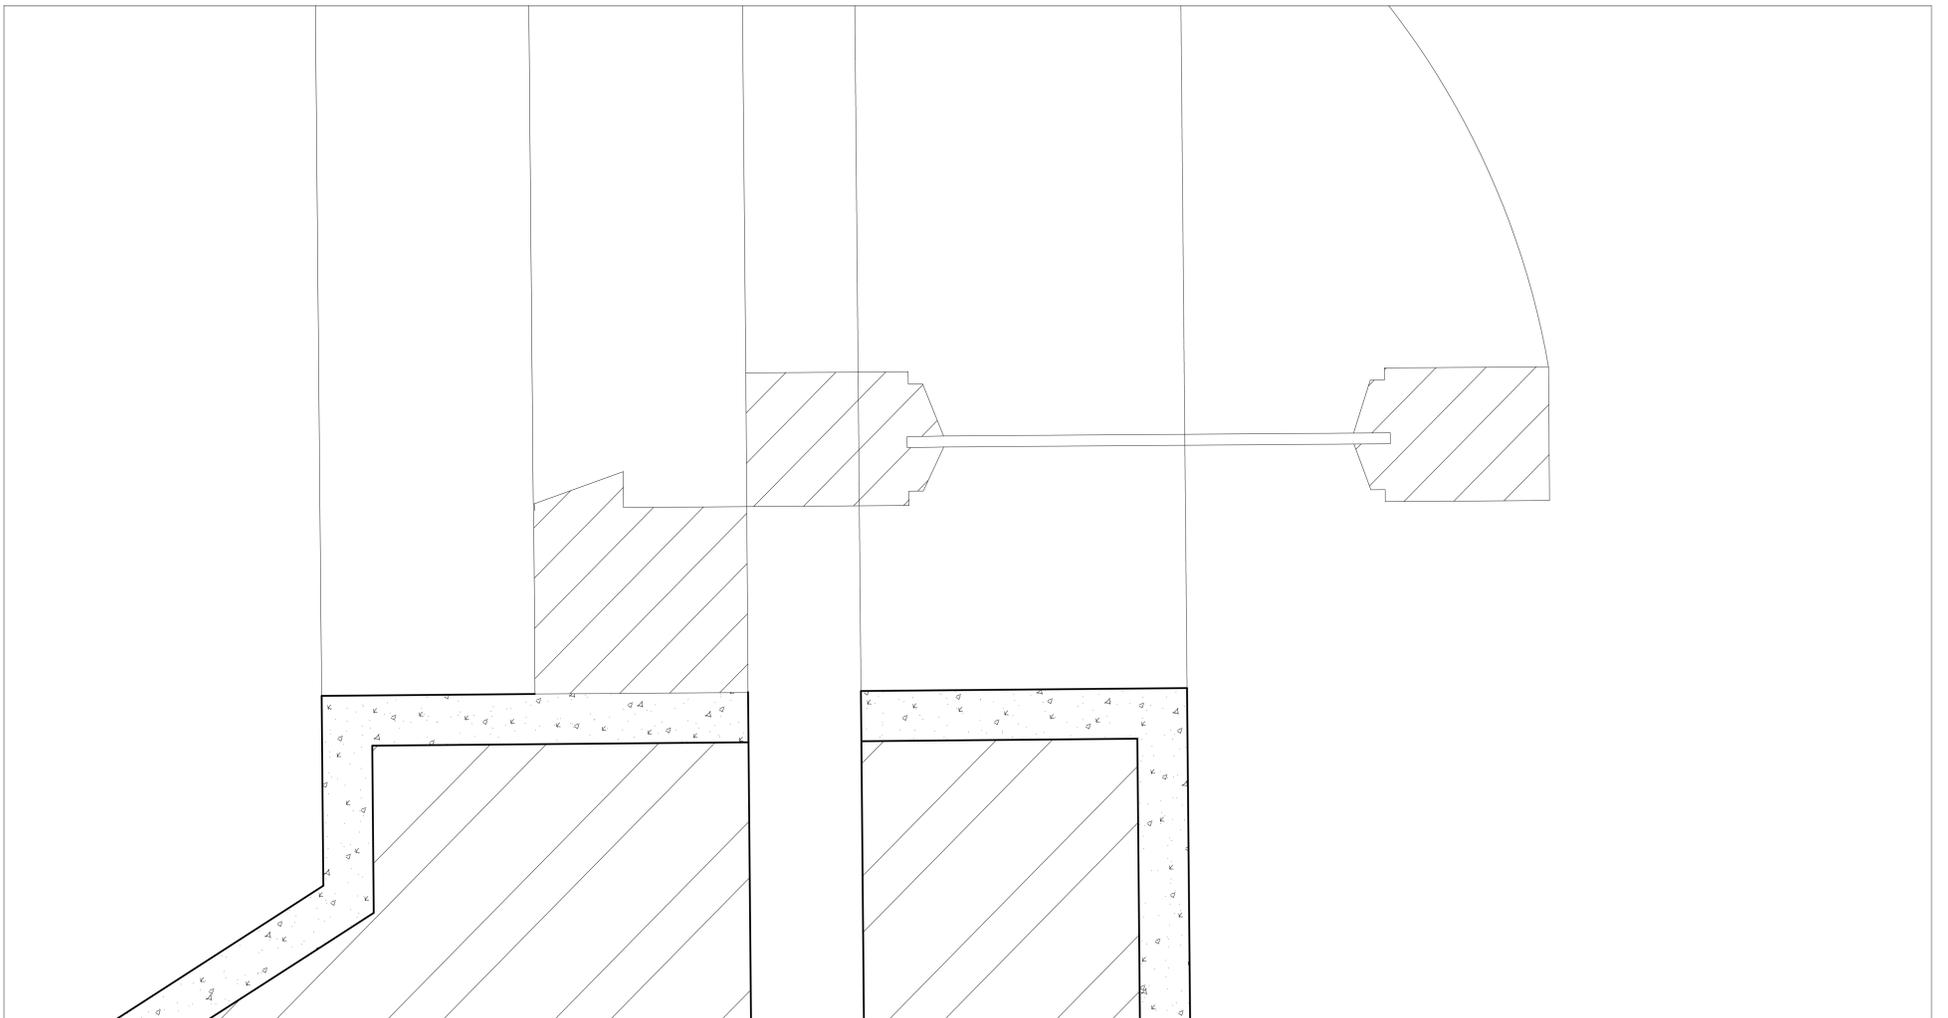

Pormenor 1/10

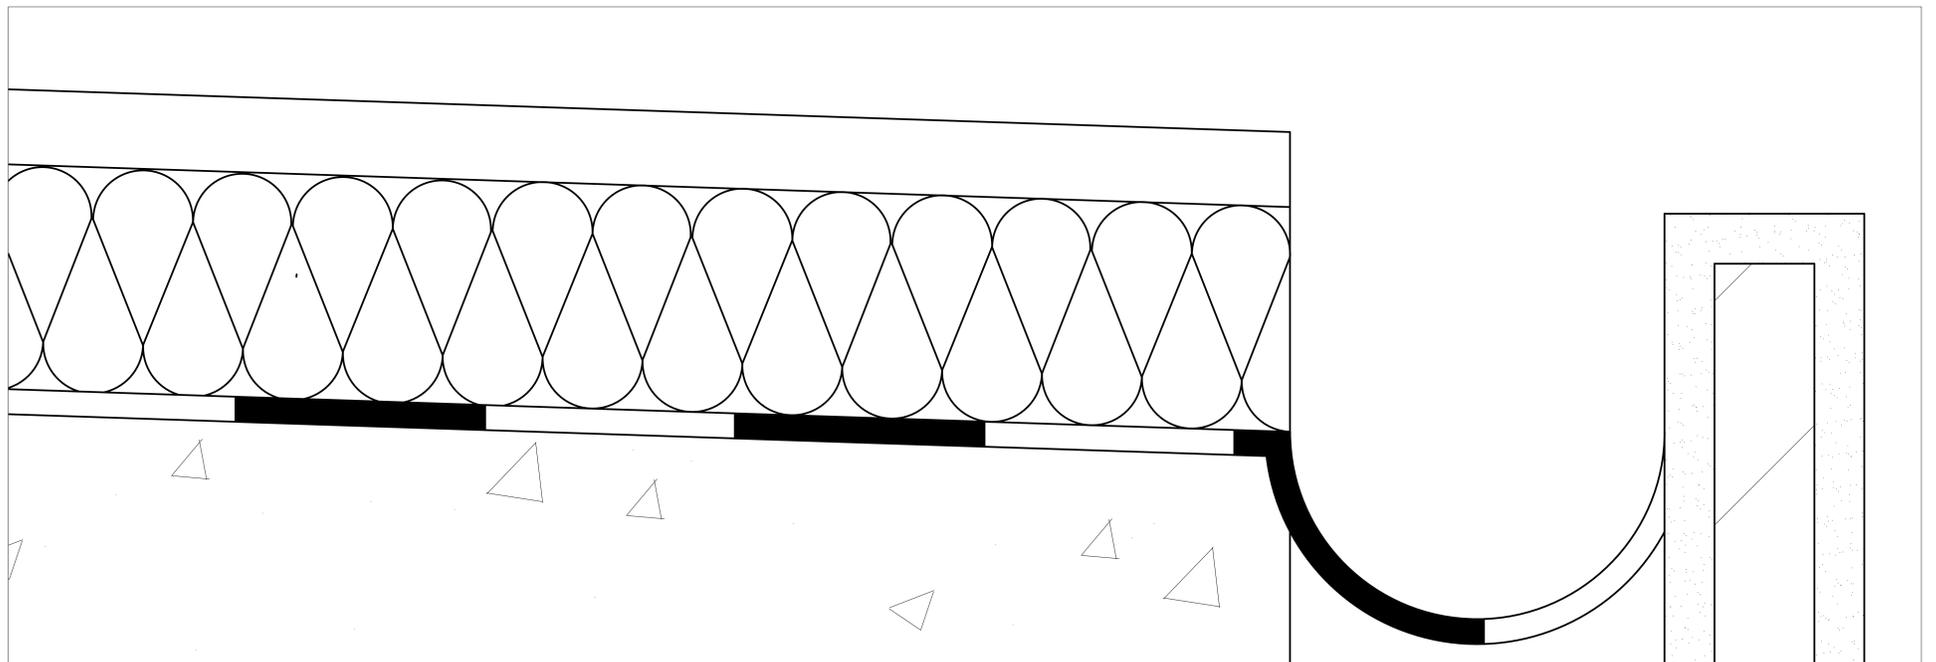

Pormenor 1/10