




PLANTA COM ALÇADO E CORTE ARTICULADOS  
ESCALA 1:100

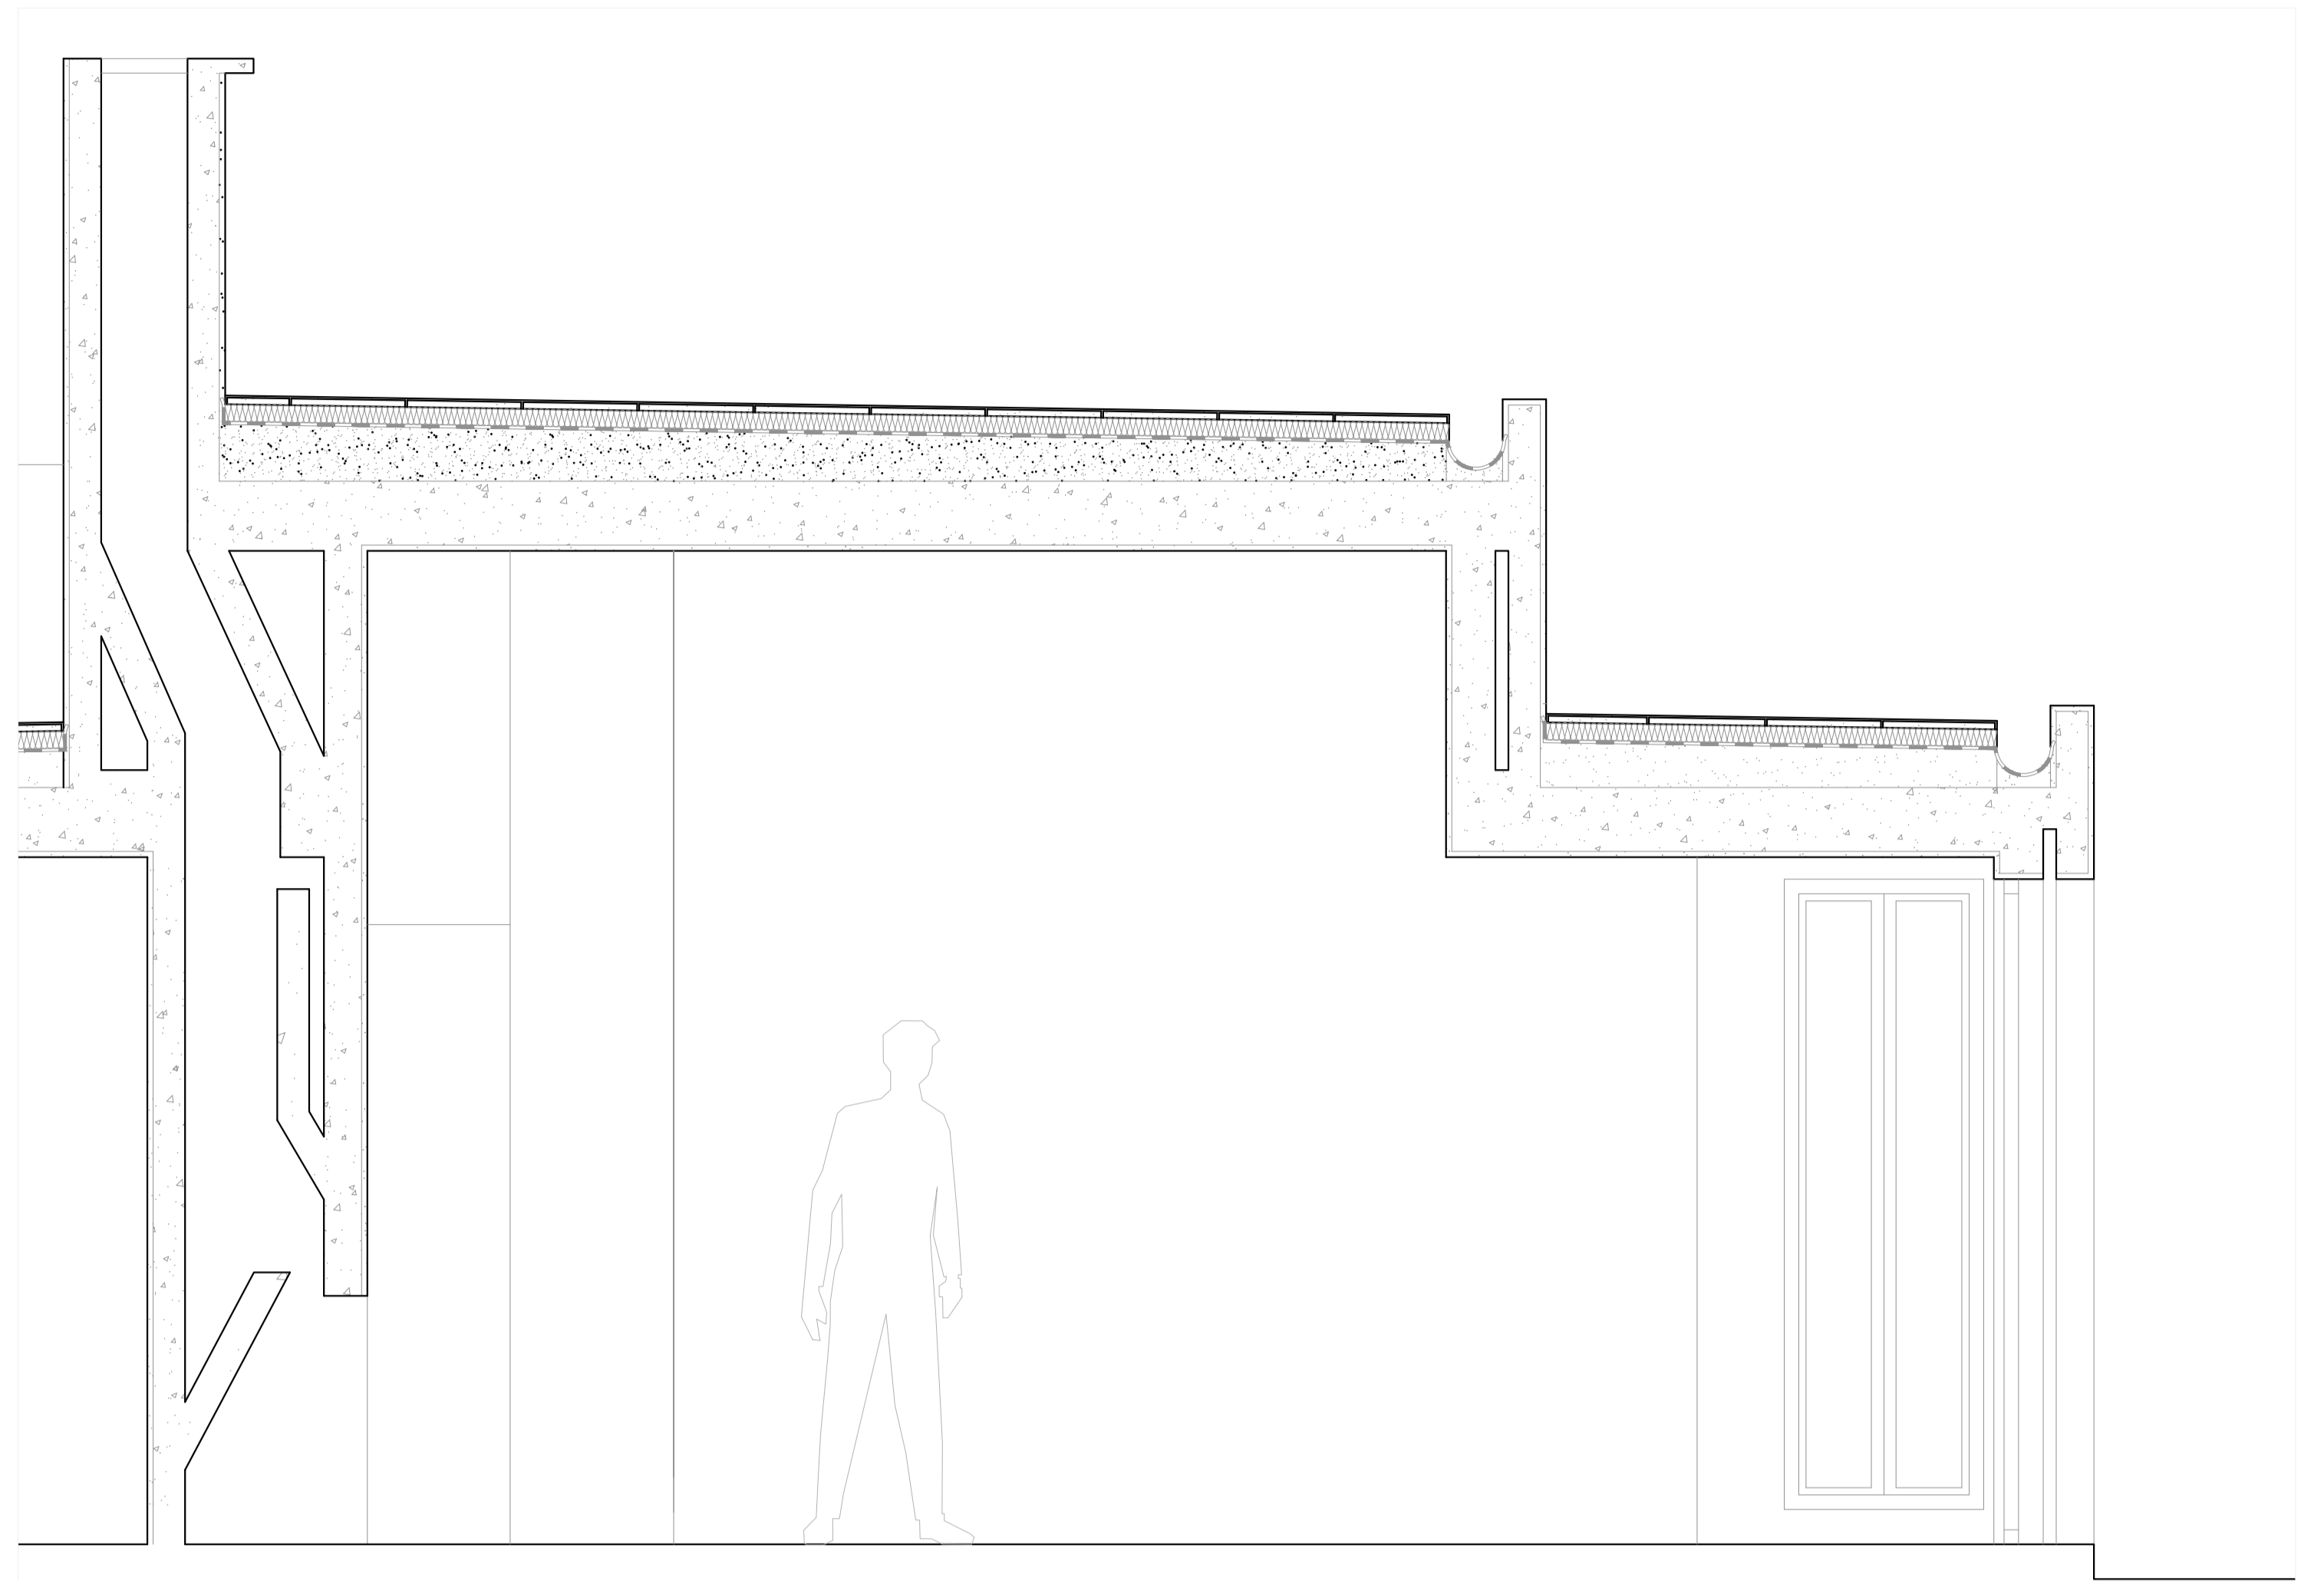


PORMENOR - CORTE  
ESCALA 1:20

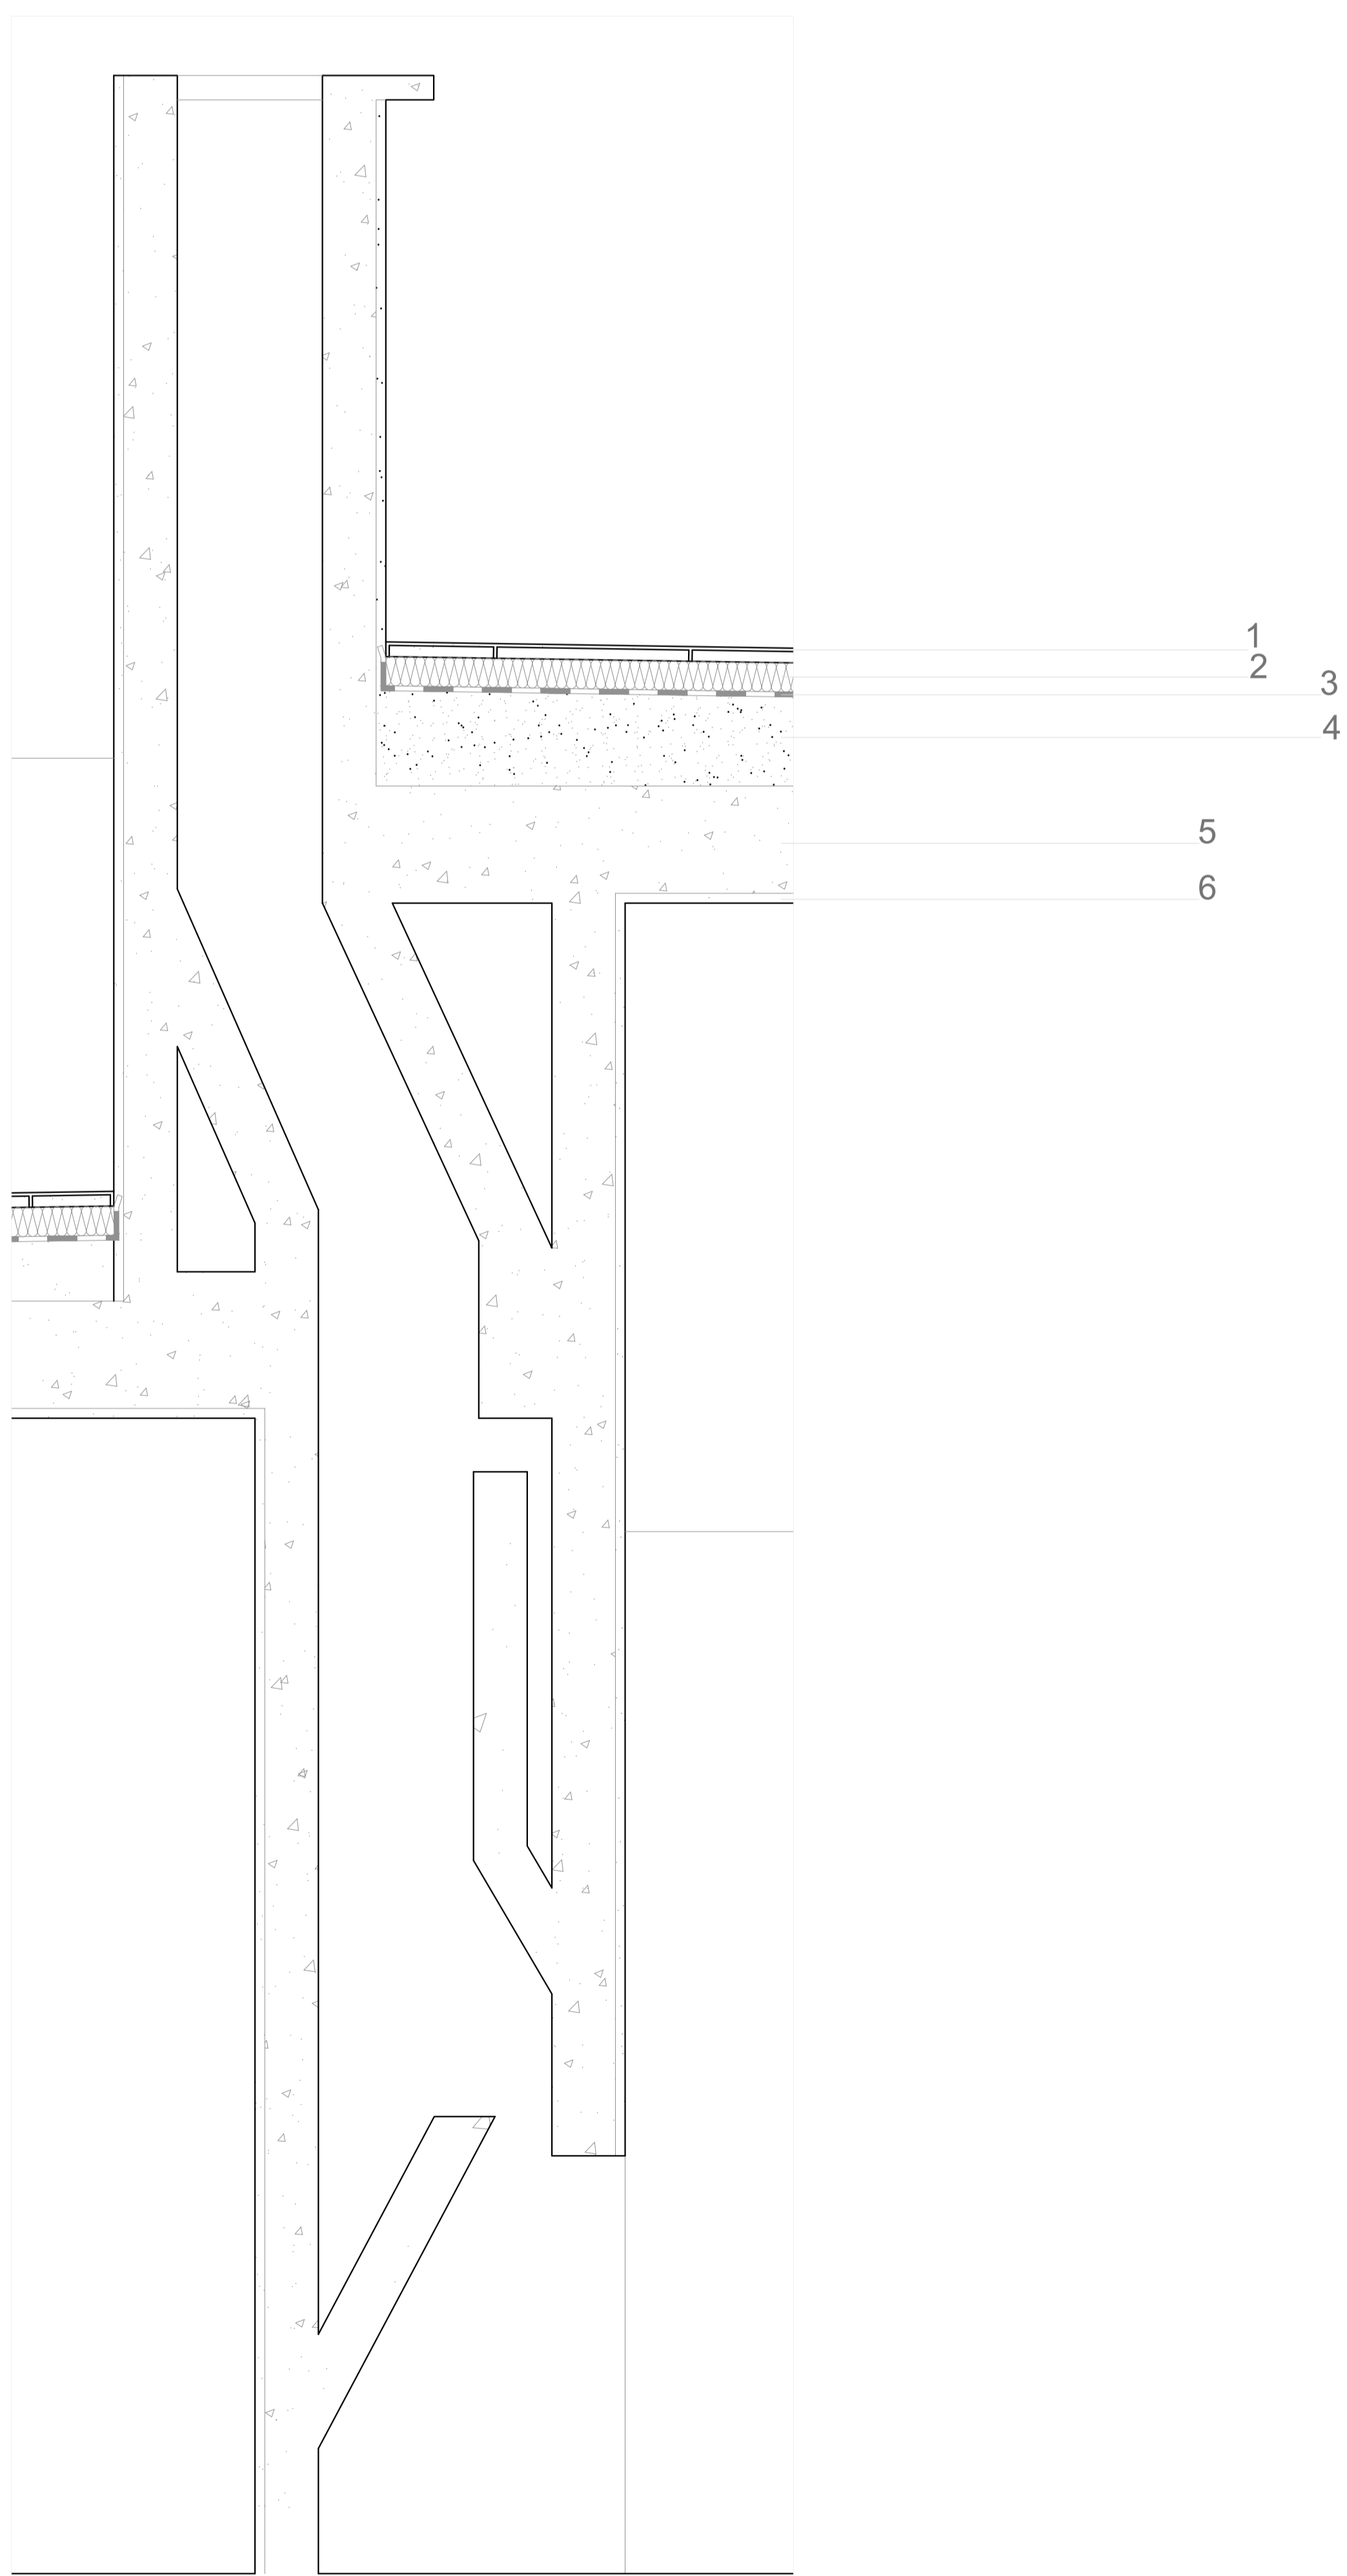

PORMENOR - CORTE CHAMINÉ  
ESCALA 1:10

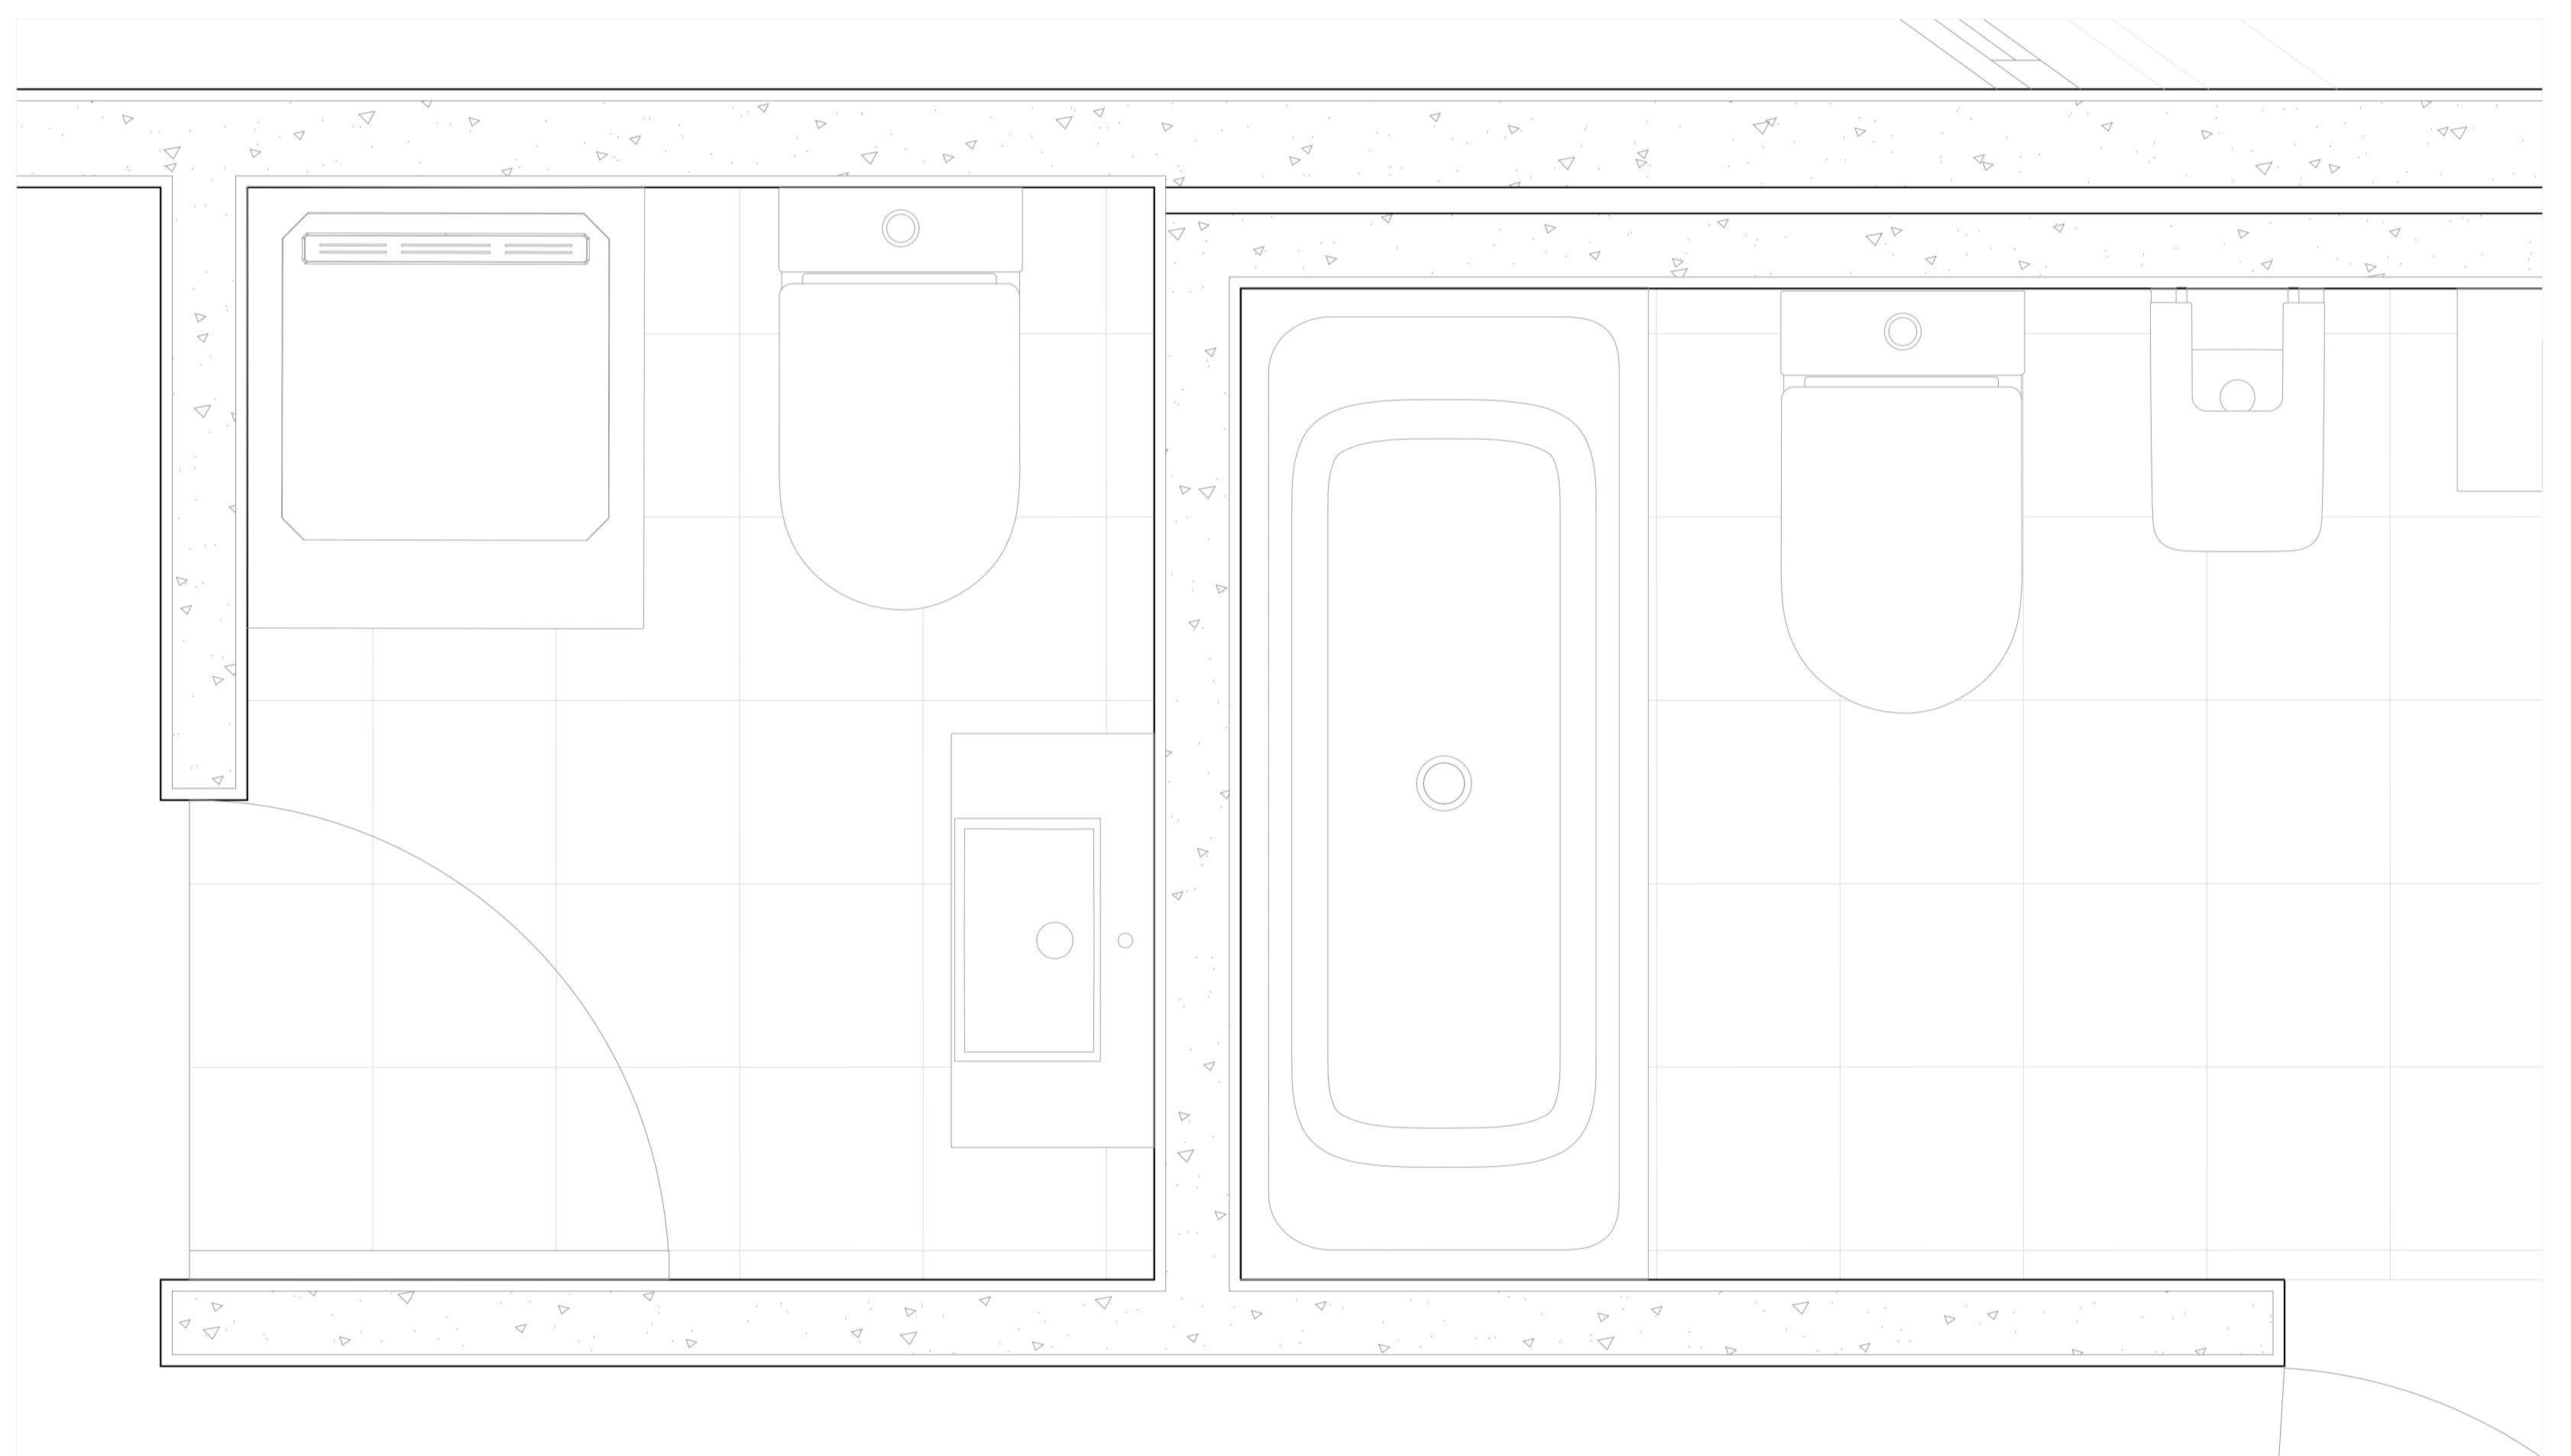

PORMENOR - CASA DE BANHO  
ESCALA 1:10

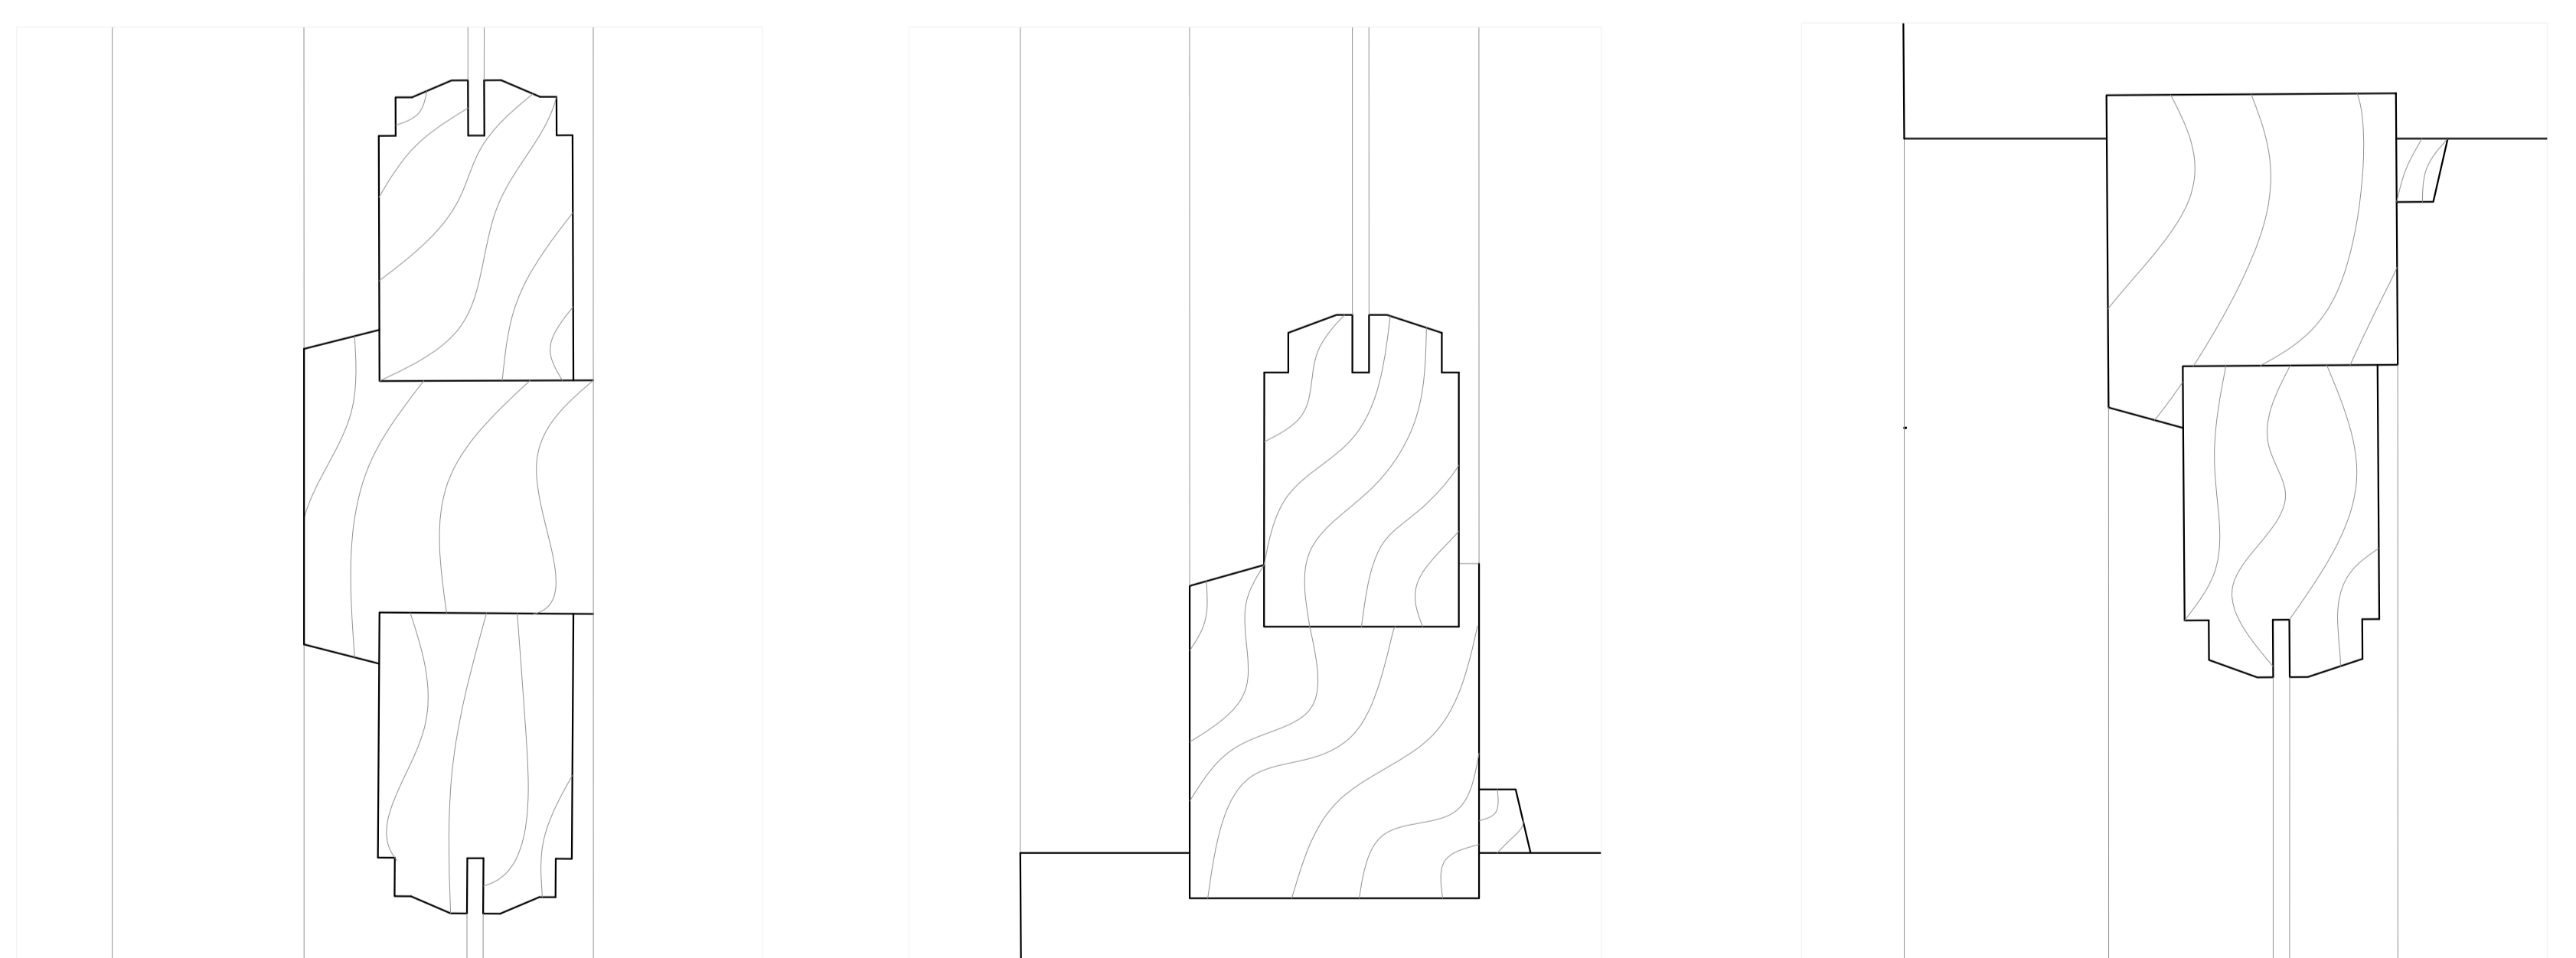

PORMENOR - CAIXILHARIA  
ESCALA 1:1

LEGENDA:

- 1- LAJETAS DE BETÃO (2 cm)
- 2- ISOLAMENTO TÉRMICO EM PLACAS DE POLIESTIRENO EXTRUDIDO (4 cm)
- 3- MEMBRANA DE IMPERABILIZAÇÃO
- 4- BETUME, 2% INCLINAÇÃO
- 5- BETÃO ARMADO, LAJE
- 6- REBOCO (2 cm)

Sistemas de Representação- FAUL 2023-2024

Trabalho 1 - Casa António Carlos Siza

|   |                     |              |
|---|---------------------|--------------|
| Folha:<br>Planta com Pormenores de Janelas          | Data:<br>20/10/2023 | DES. Número: |
| Identificação:<br>Gonçalo Nisa Nº 20221238 TMIA 2ºJ | Formato:<br>A0      |              |