
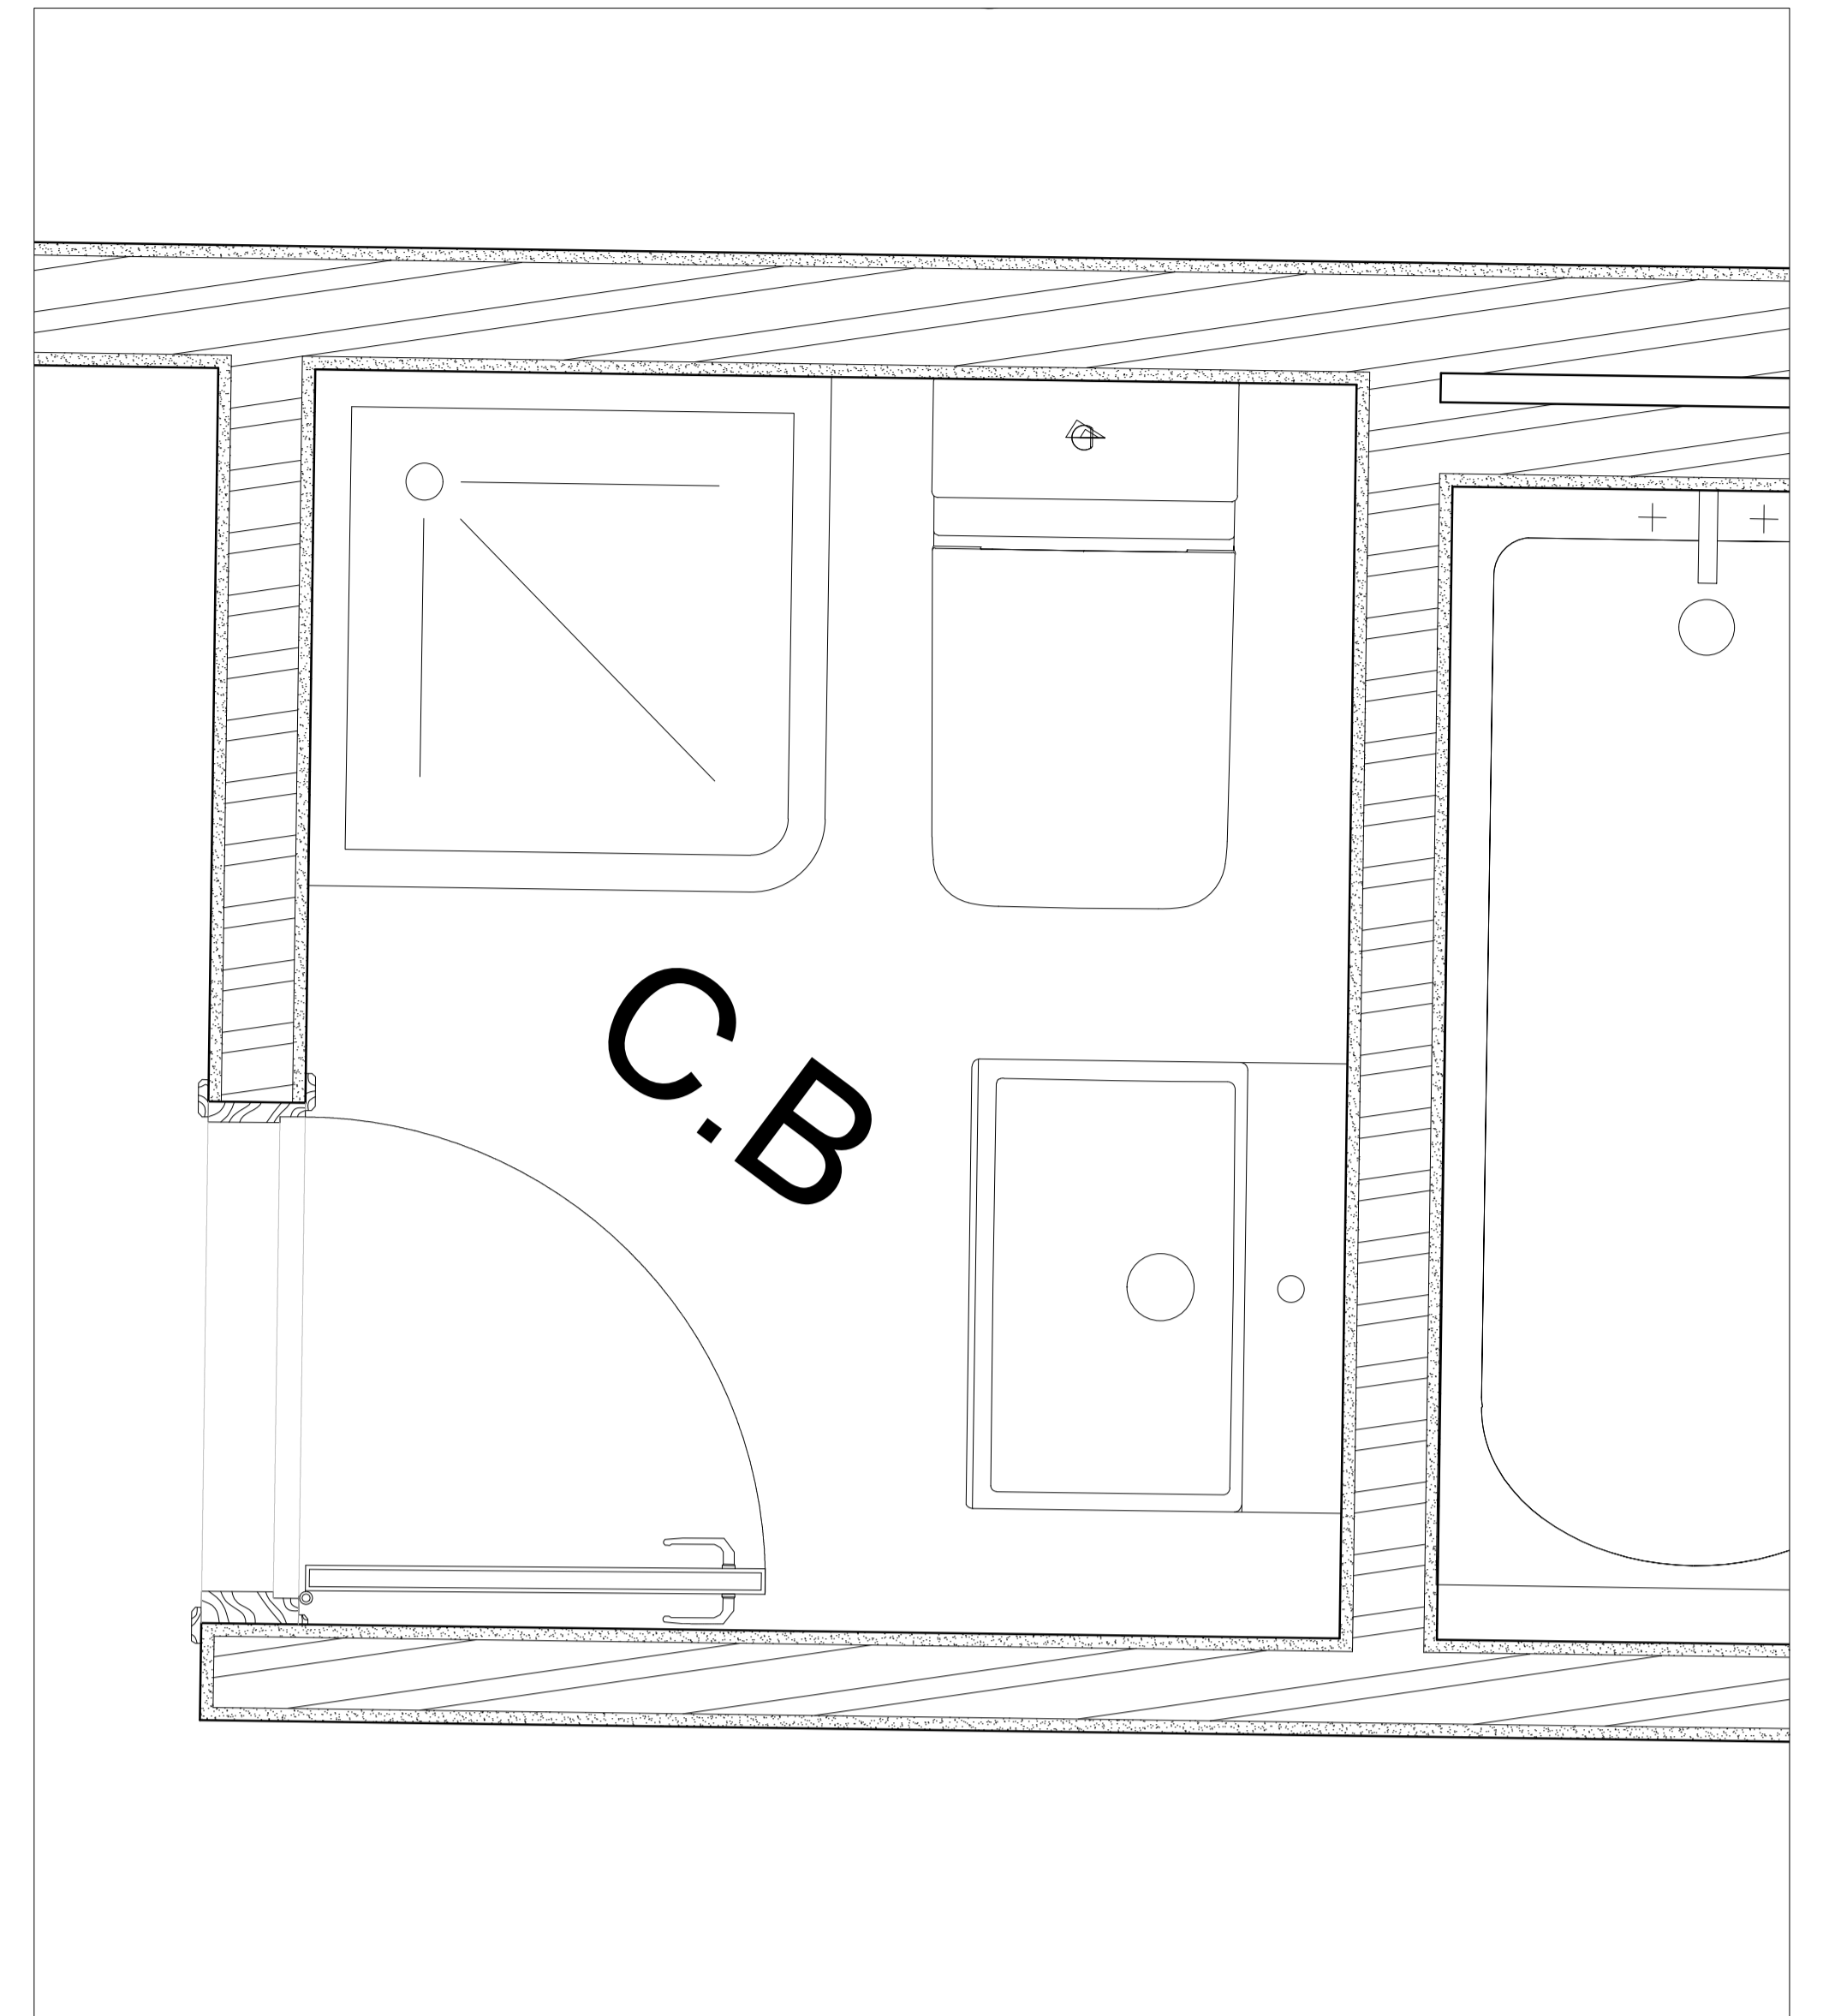


Representação digital - Faul 2023/24


Trabalho 1: Casa Antonio Carlos Siza

Diana Rocha N°20221248 TMIARQ E

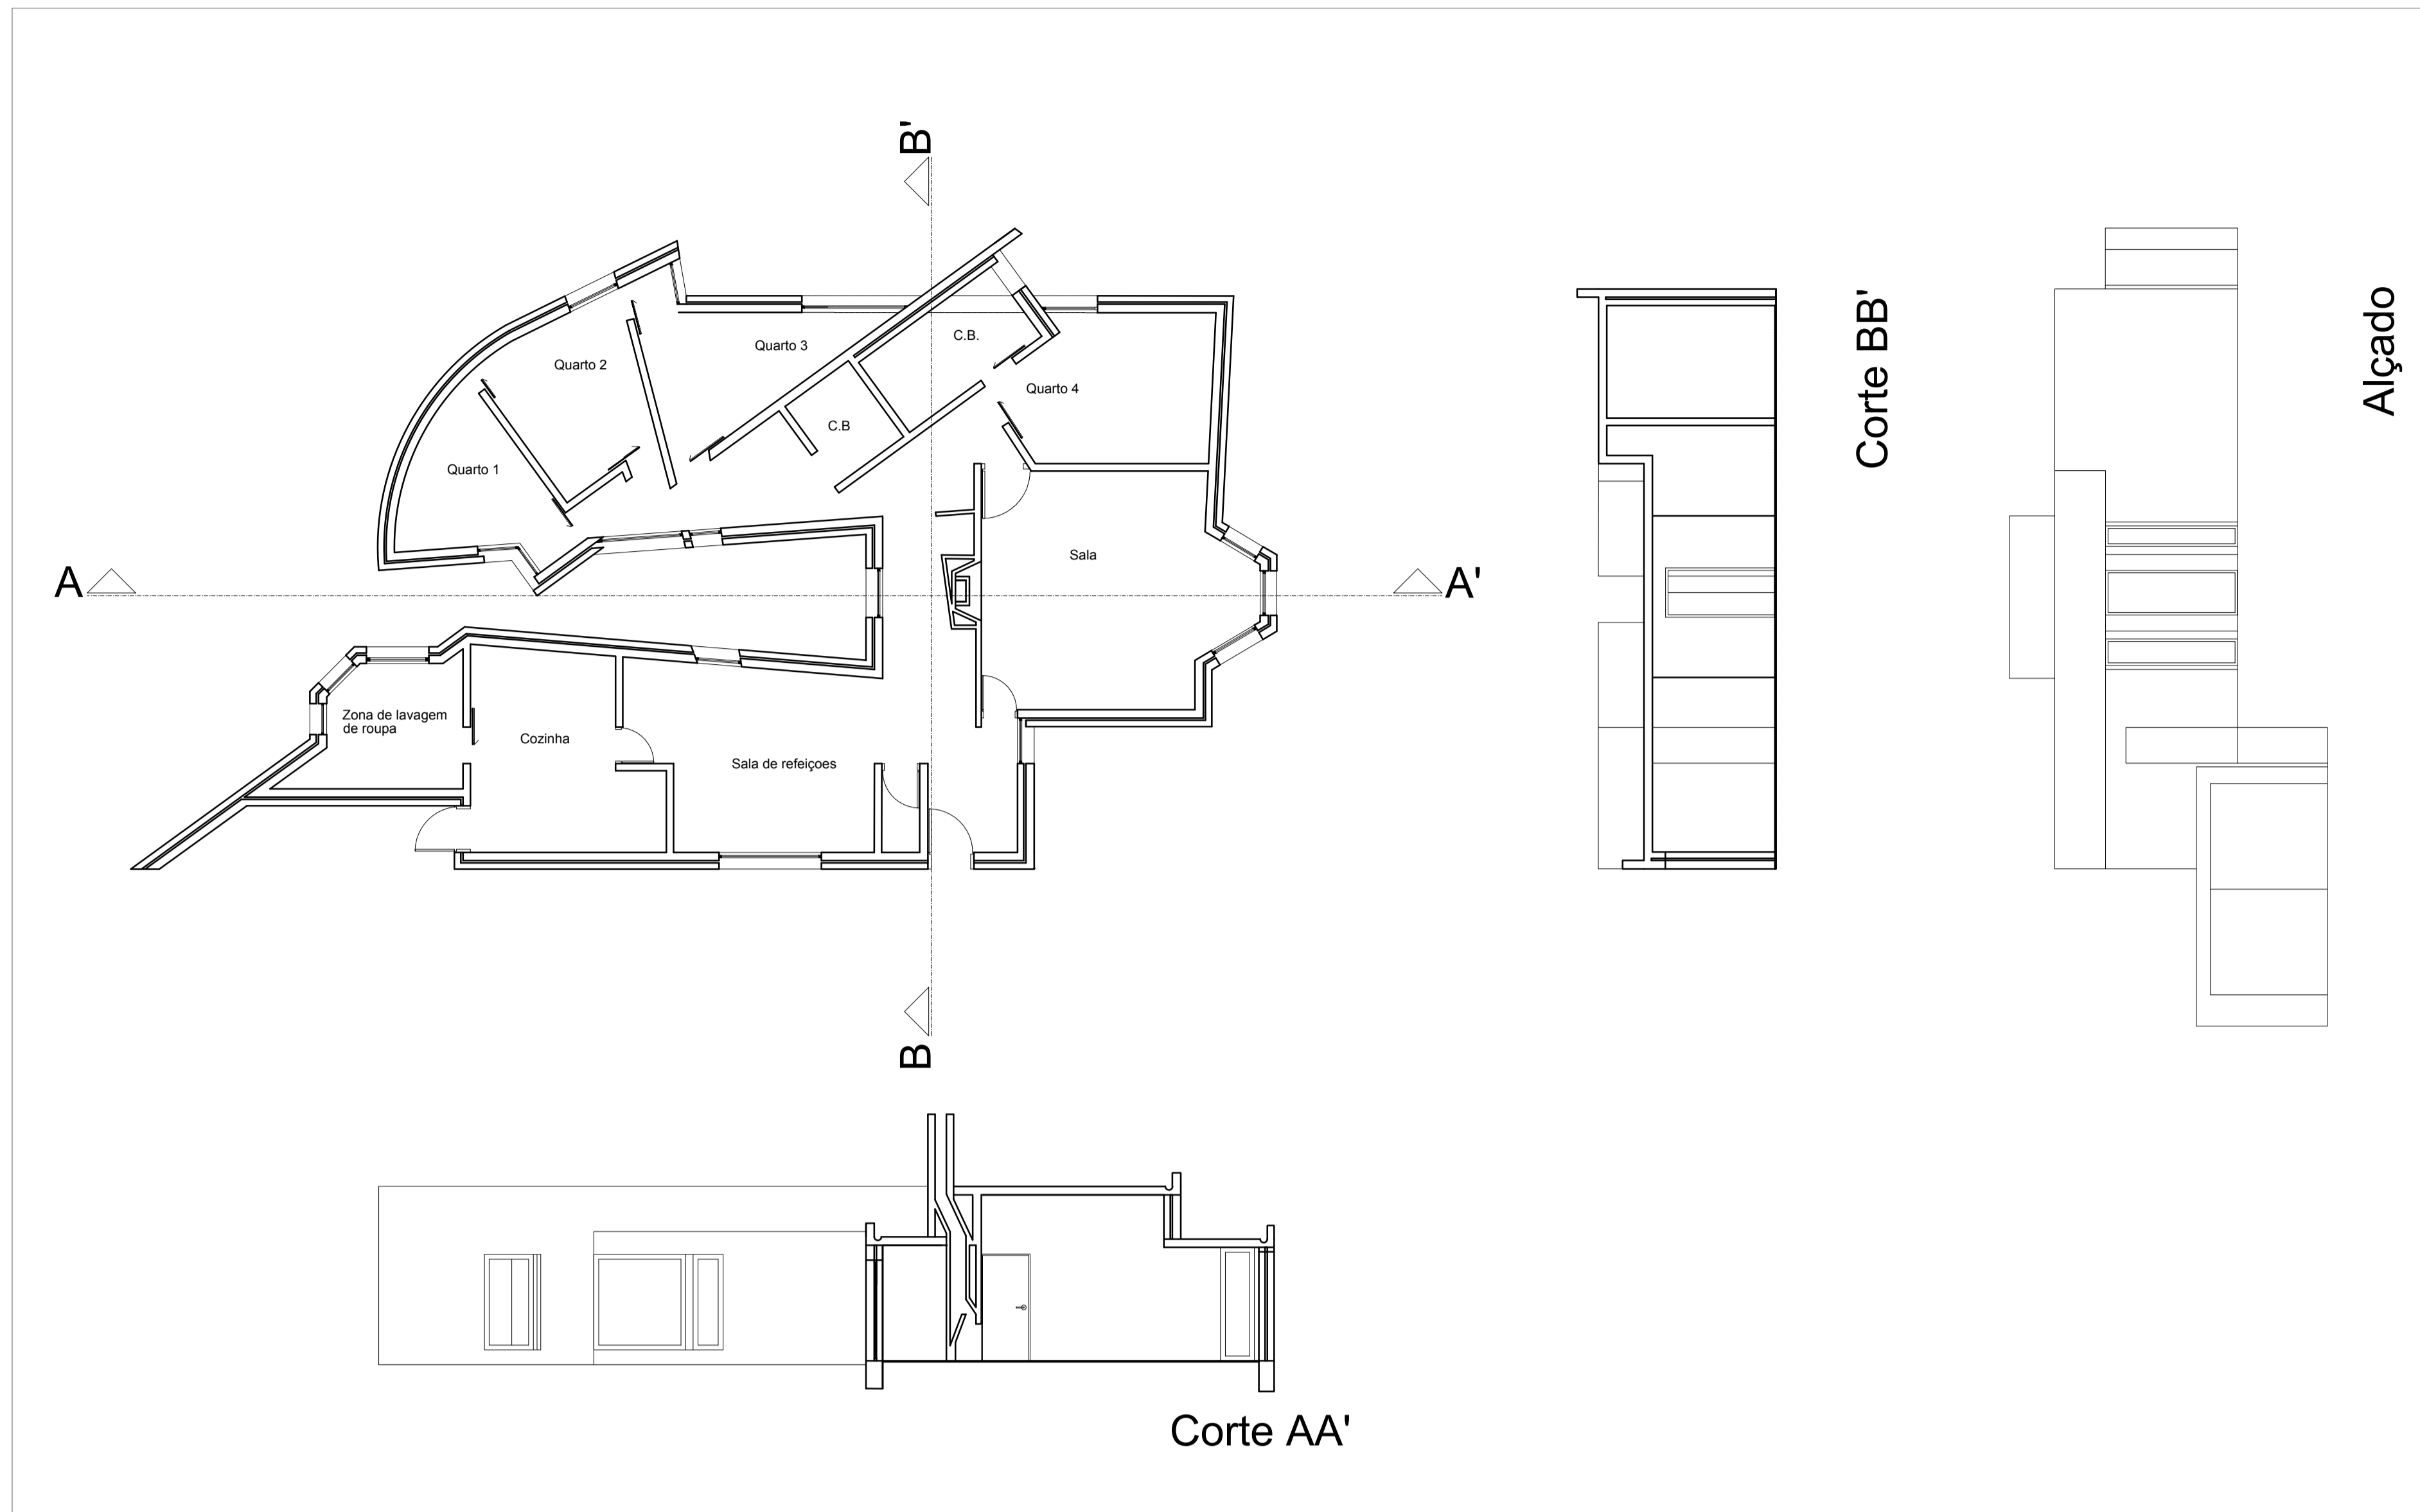


Planta esc. 1:100


Pormenor da porta esc. 1:10

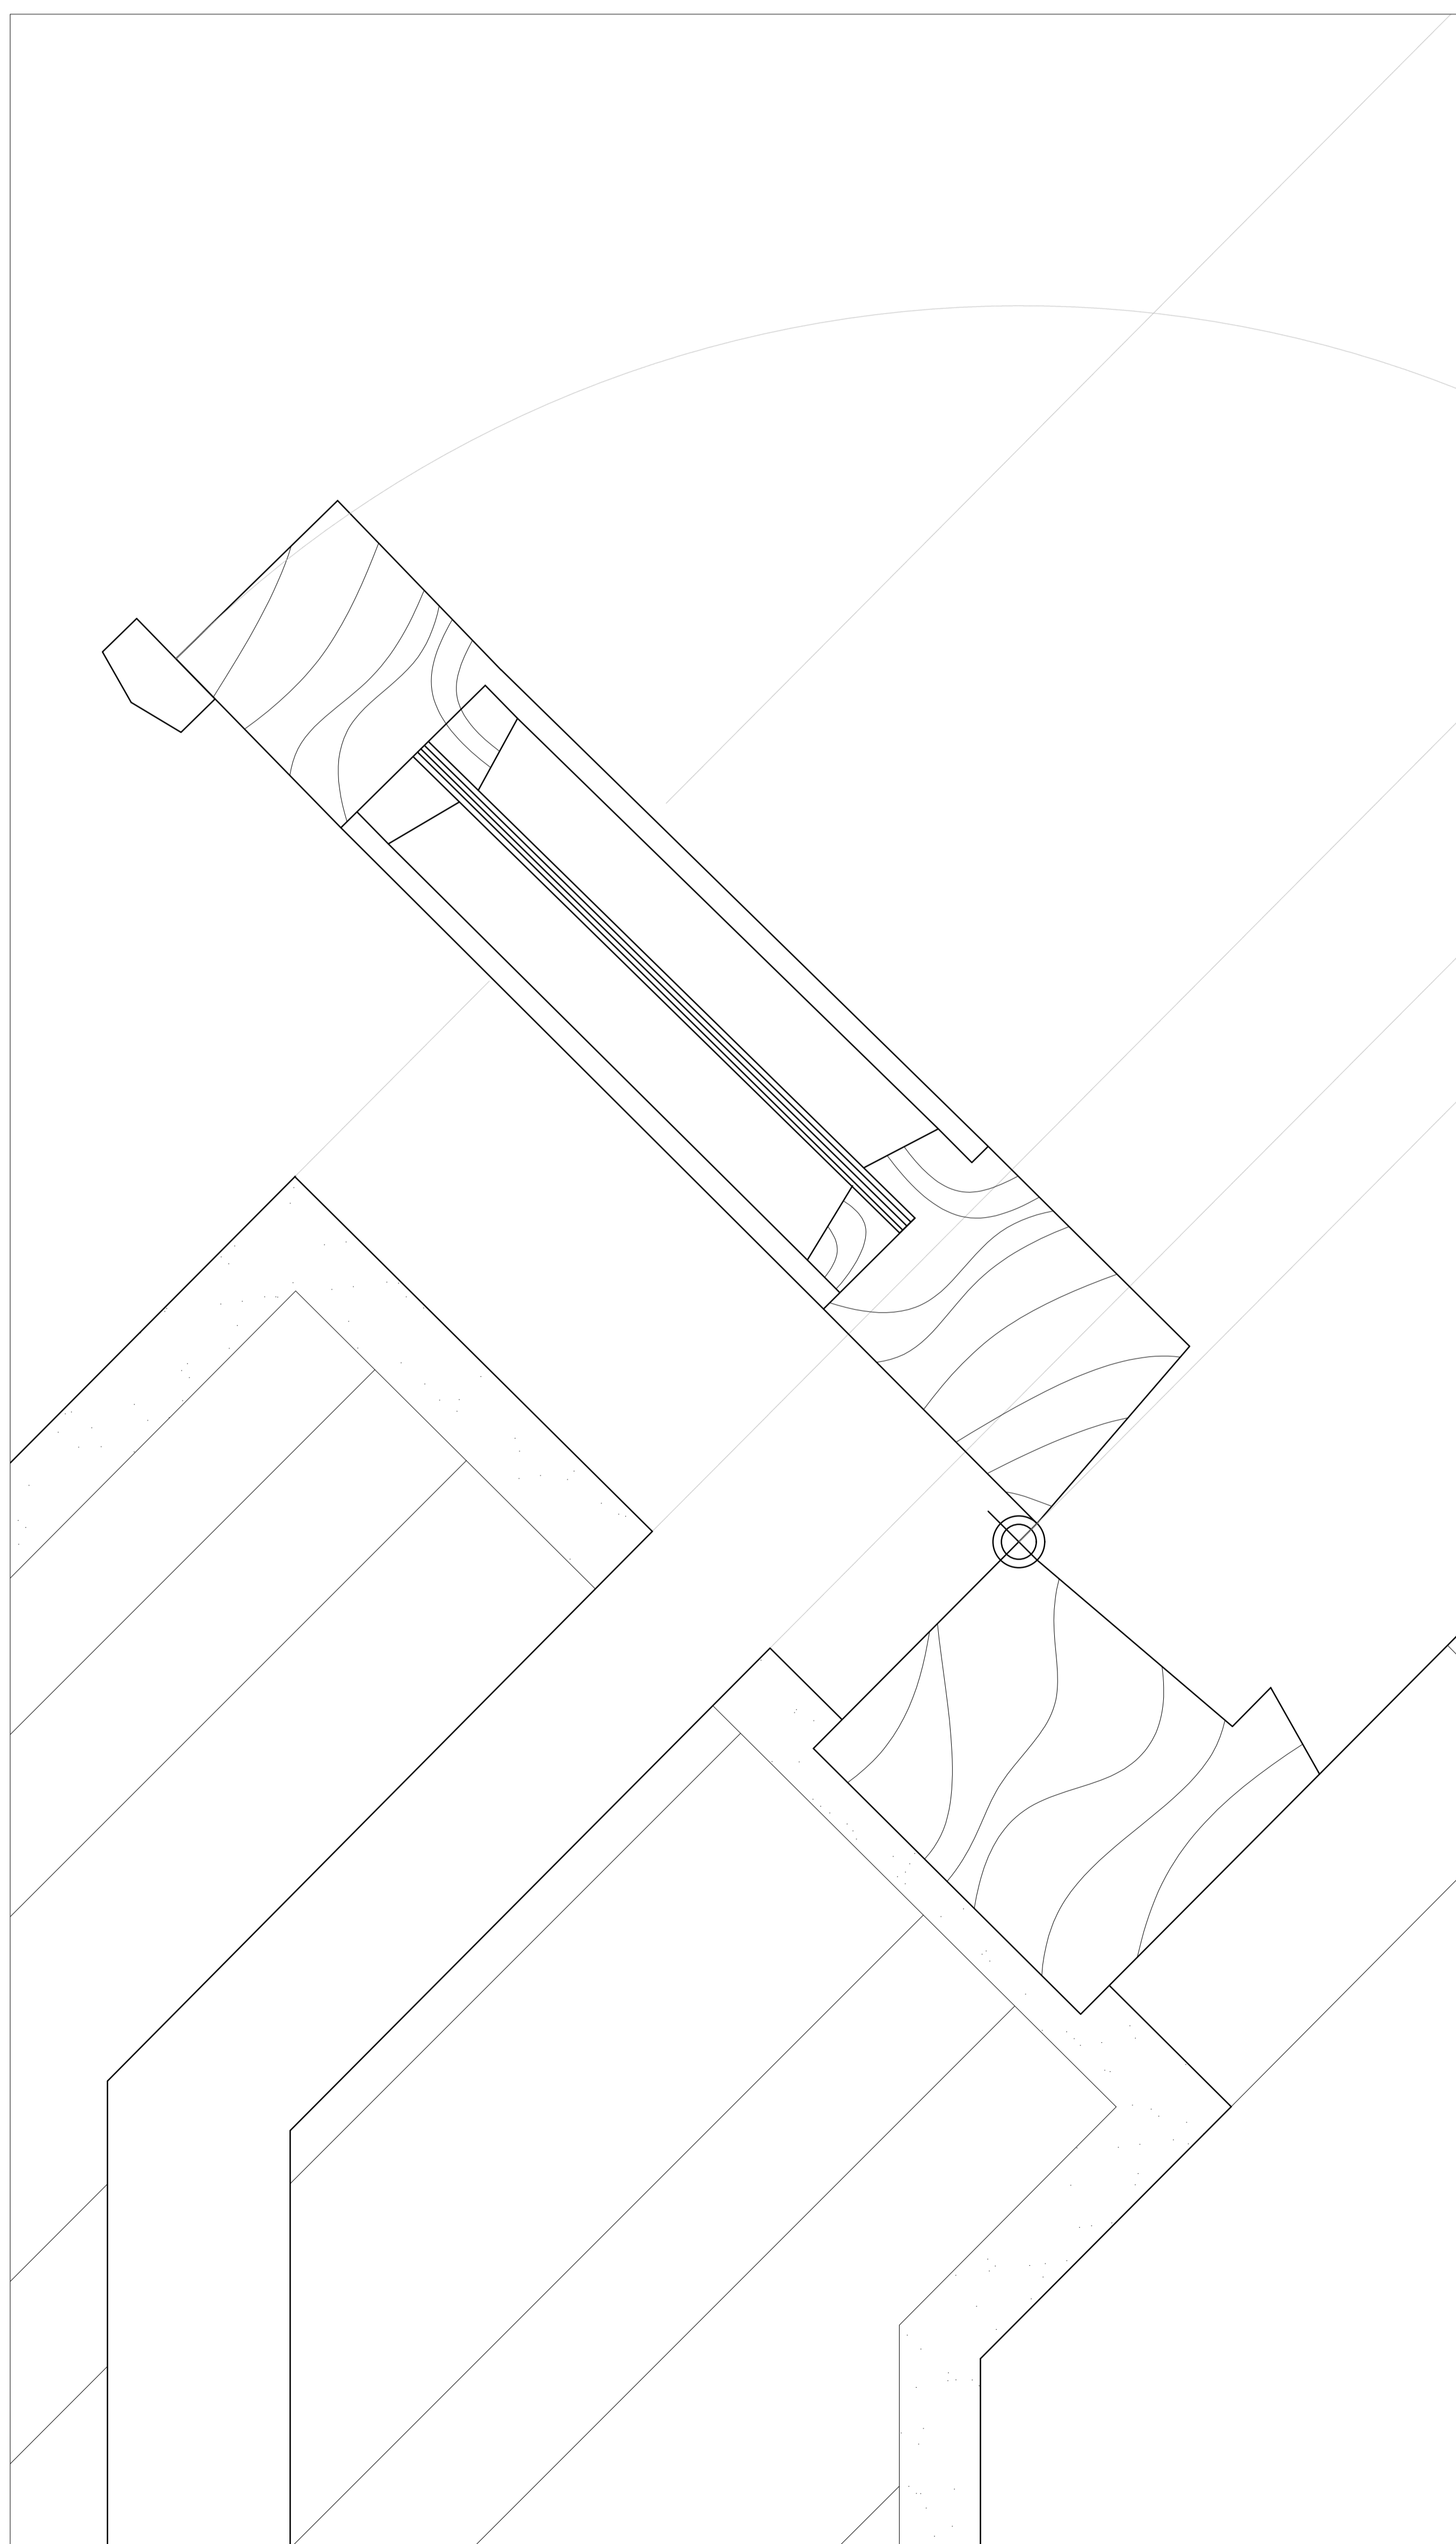

Pormenor janela 1:1

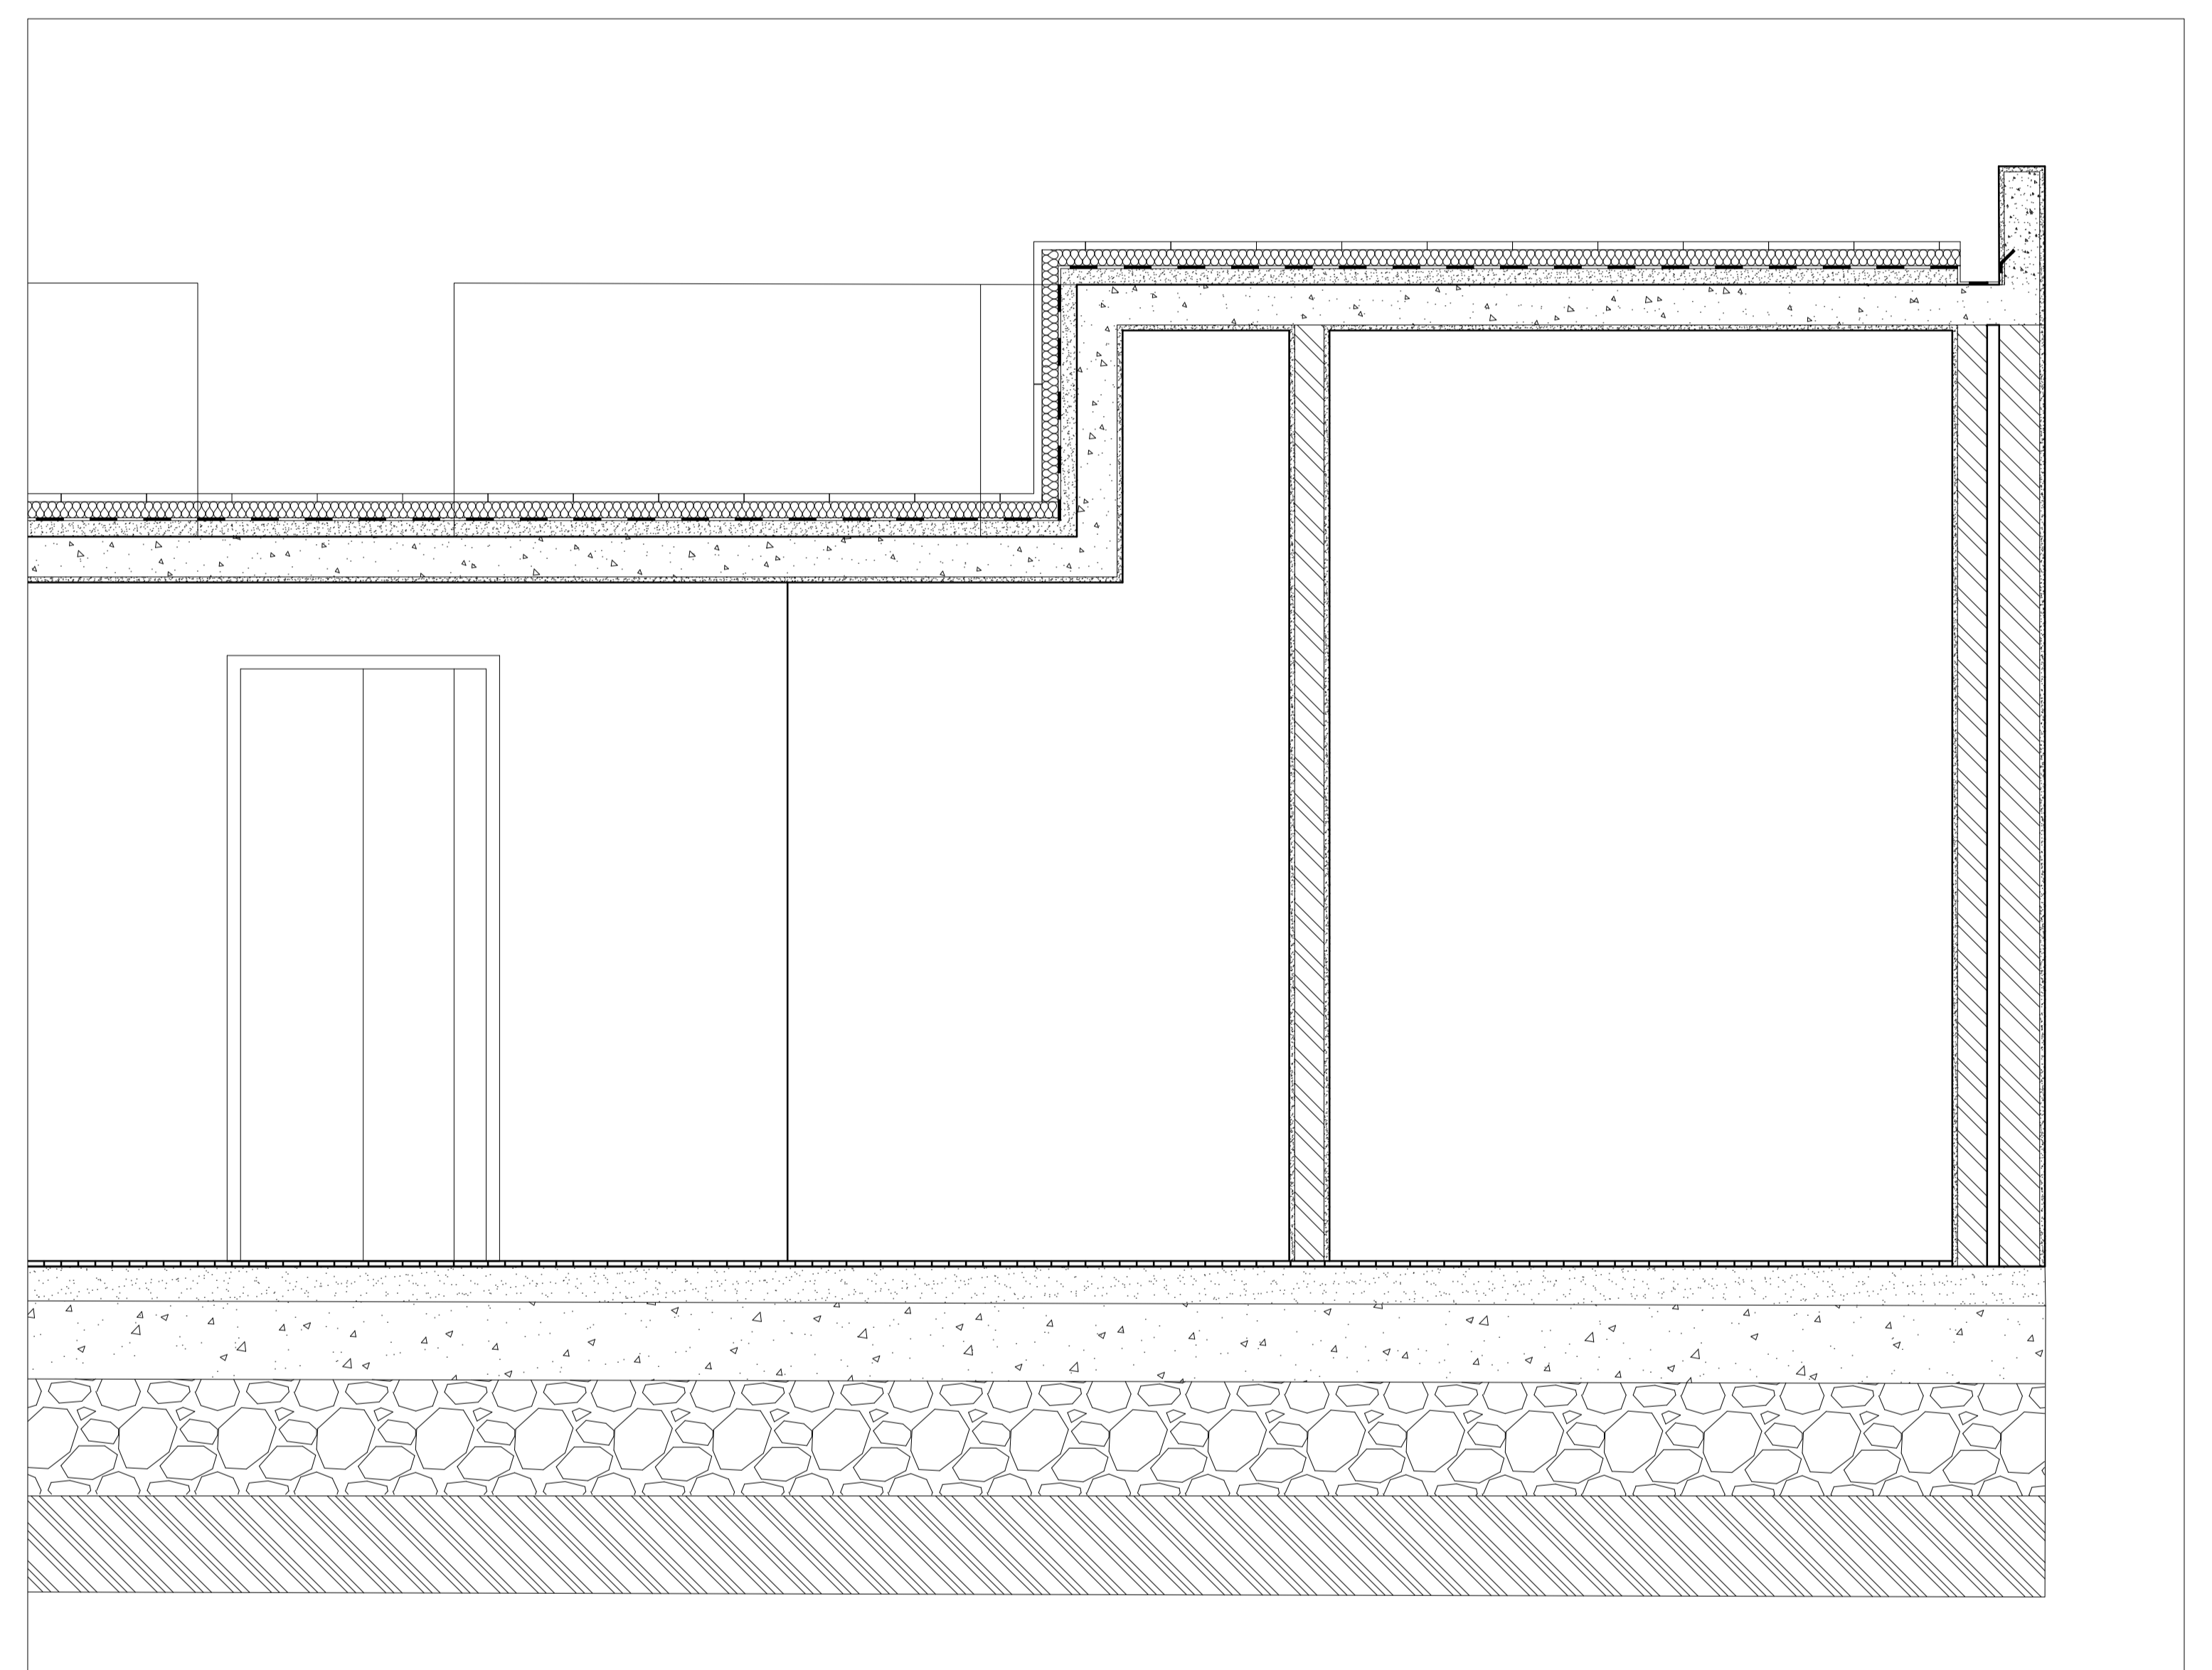

Corte BB' esc. 1:10

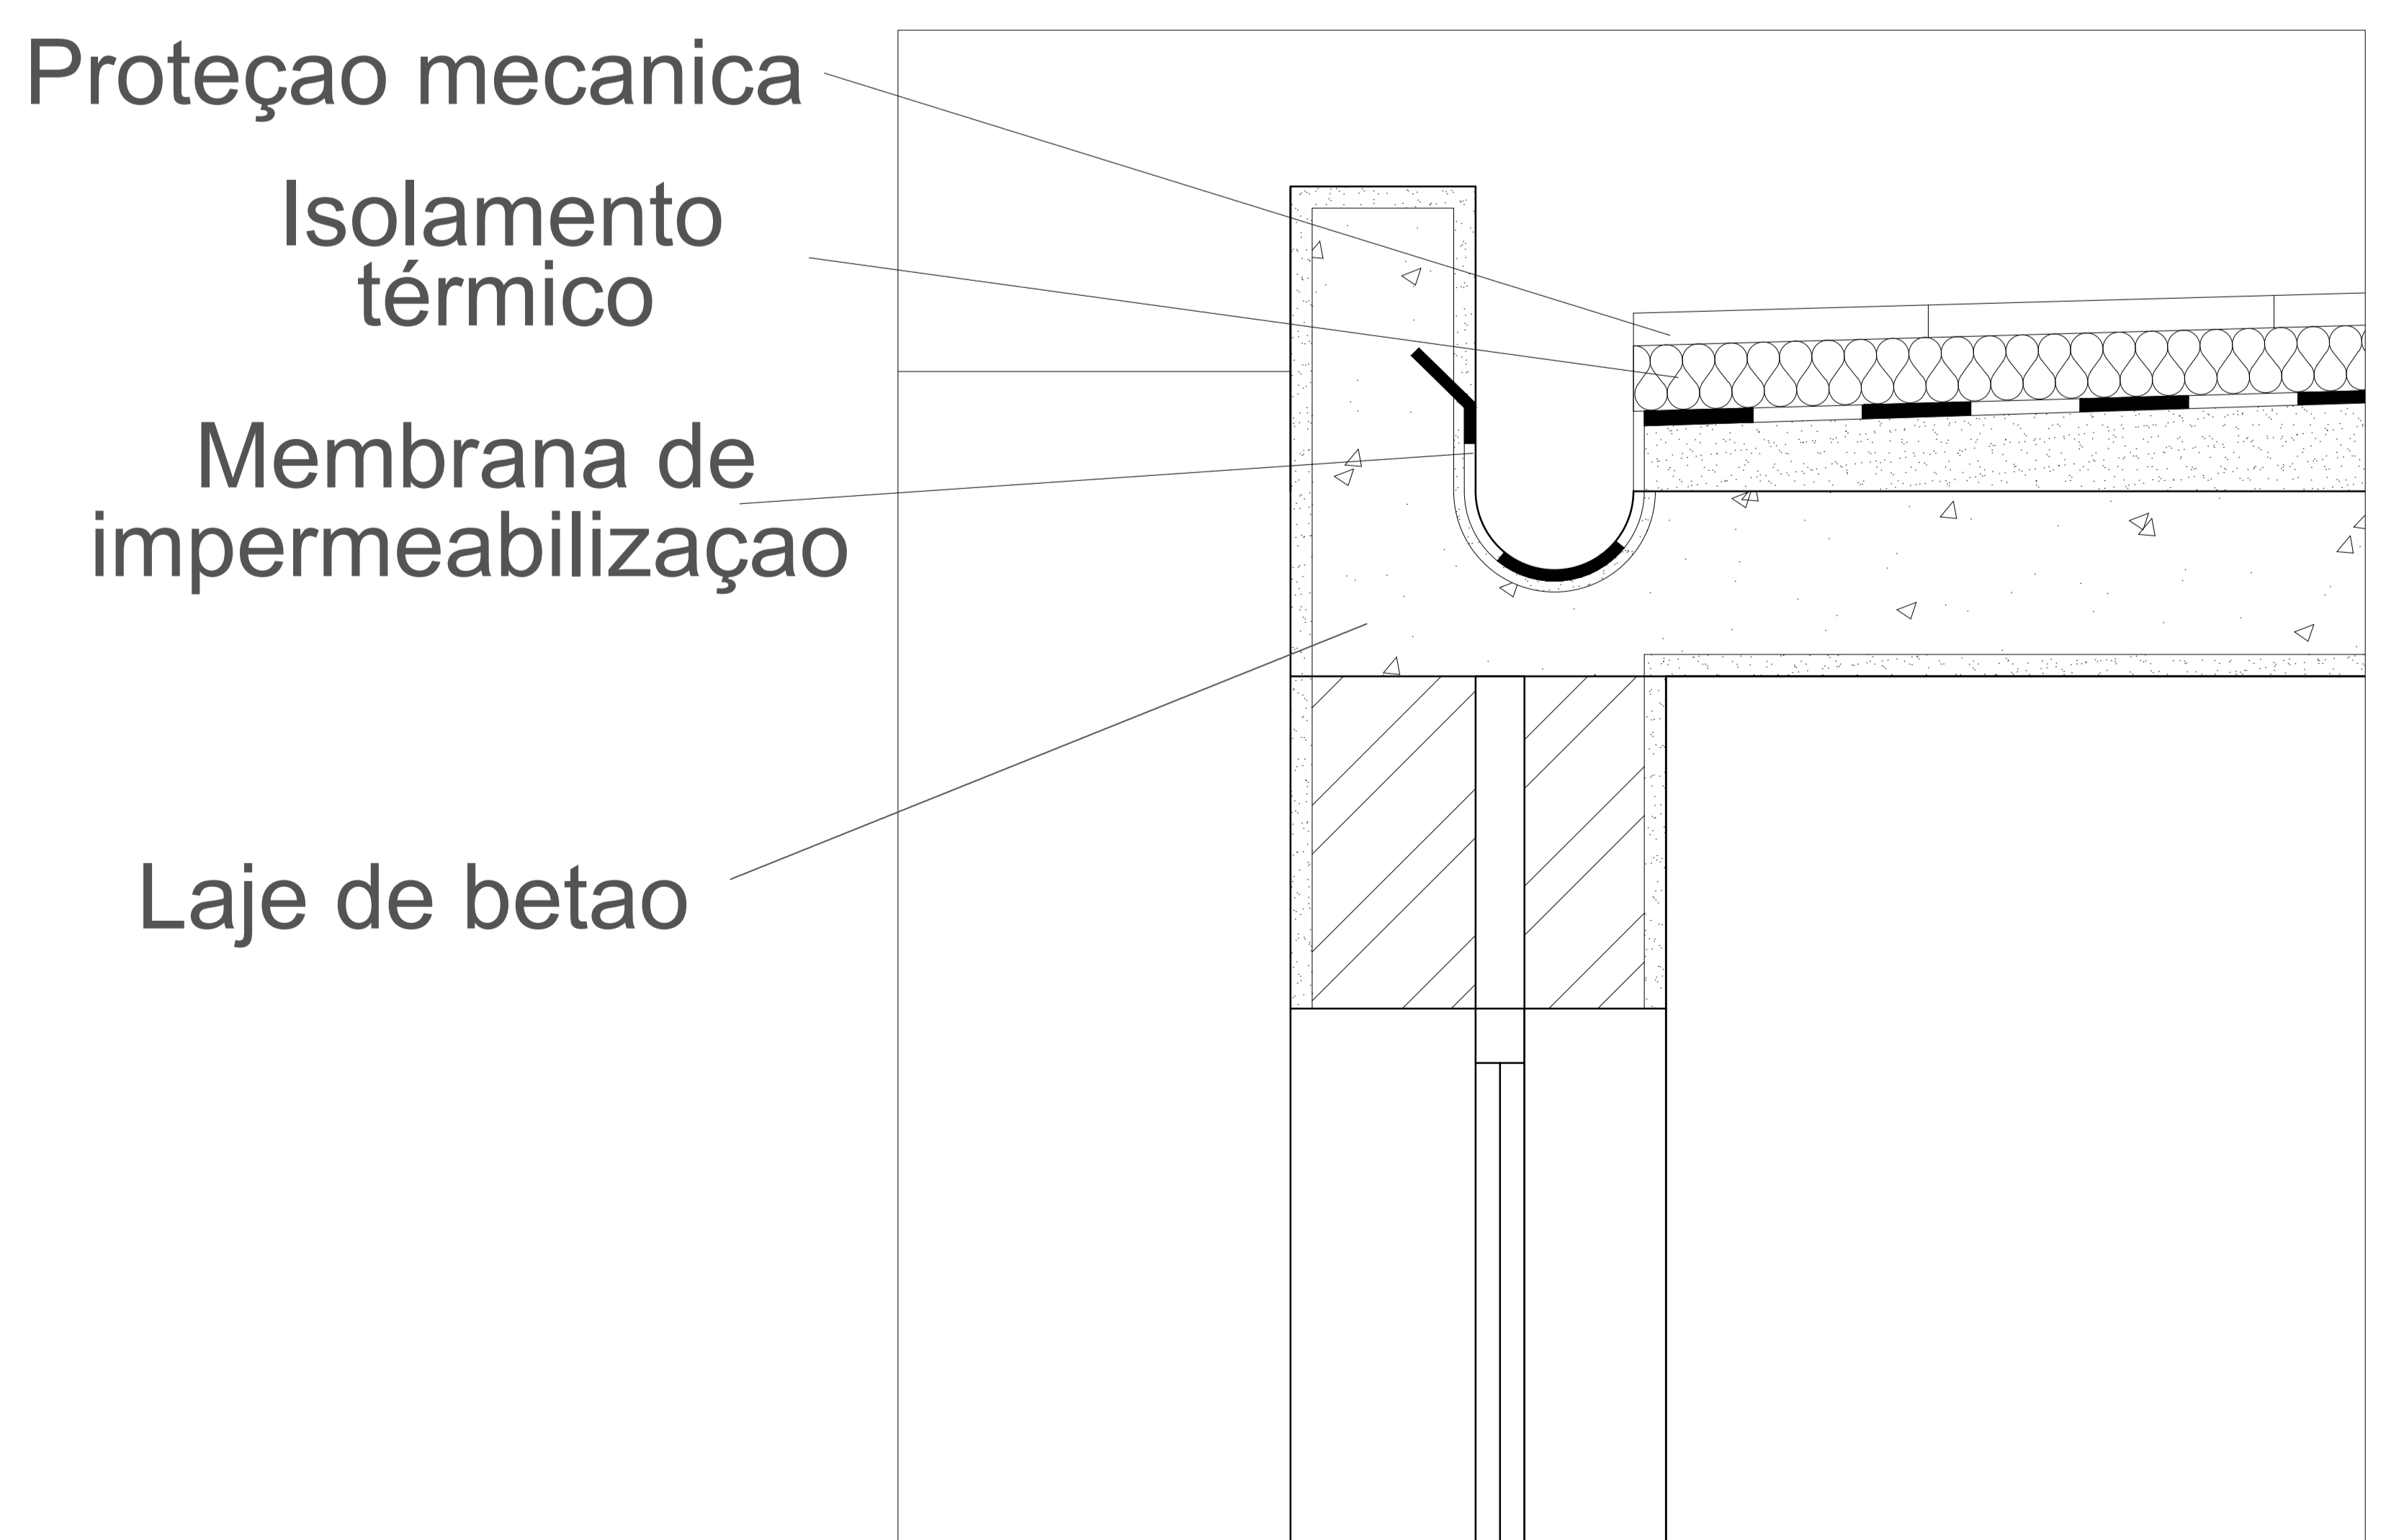

Pormenor à esc. 1:5