


Representação digital - Faul 2023/24

Trabalho 2: Casa Antonio Carlos Siza em 3D

Diana Rocha N°20221248 TMIARQ E

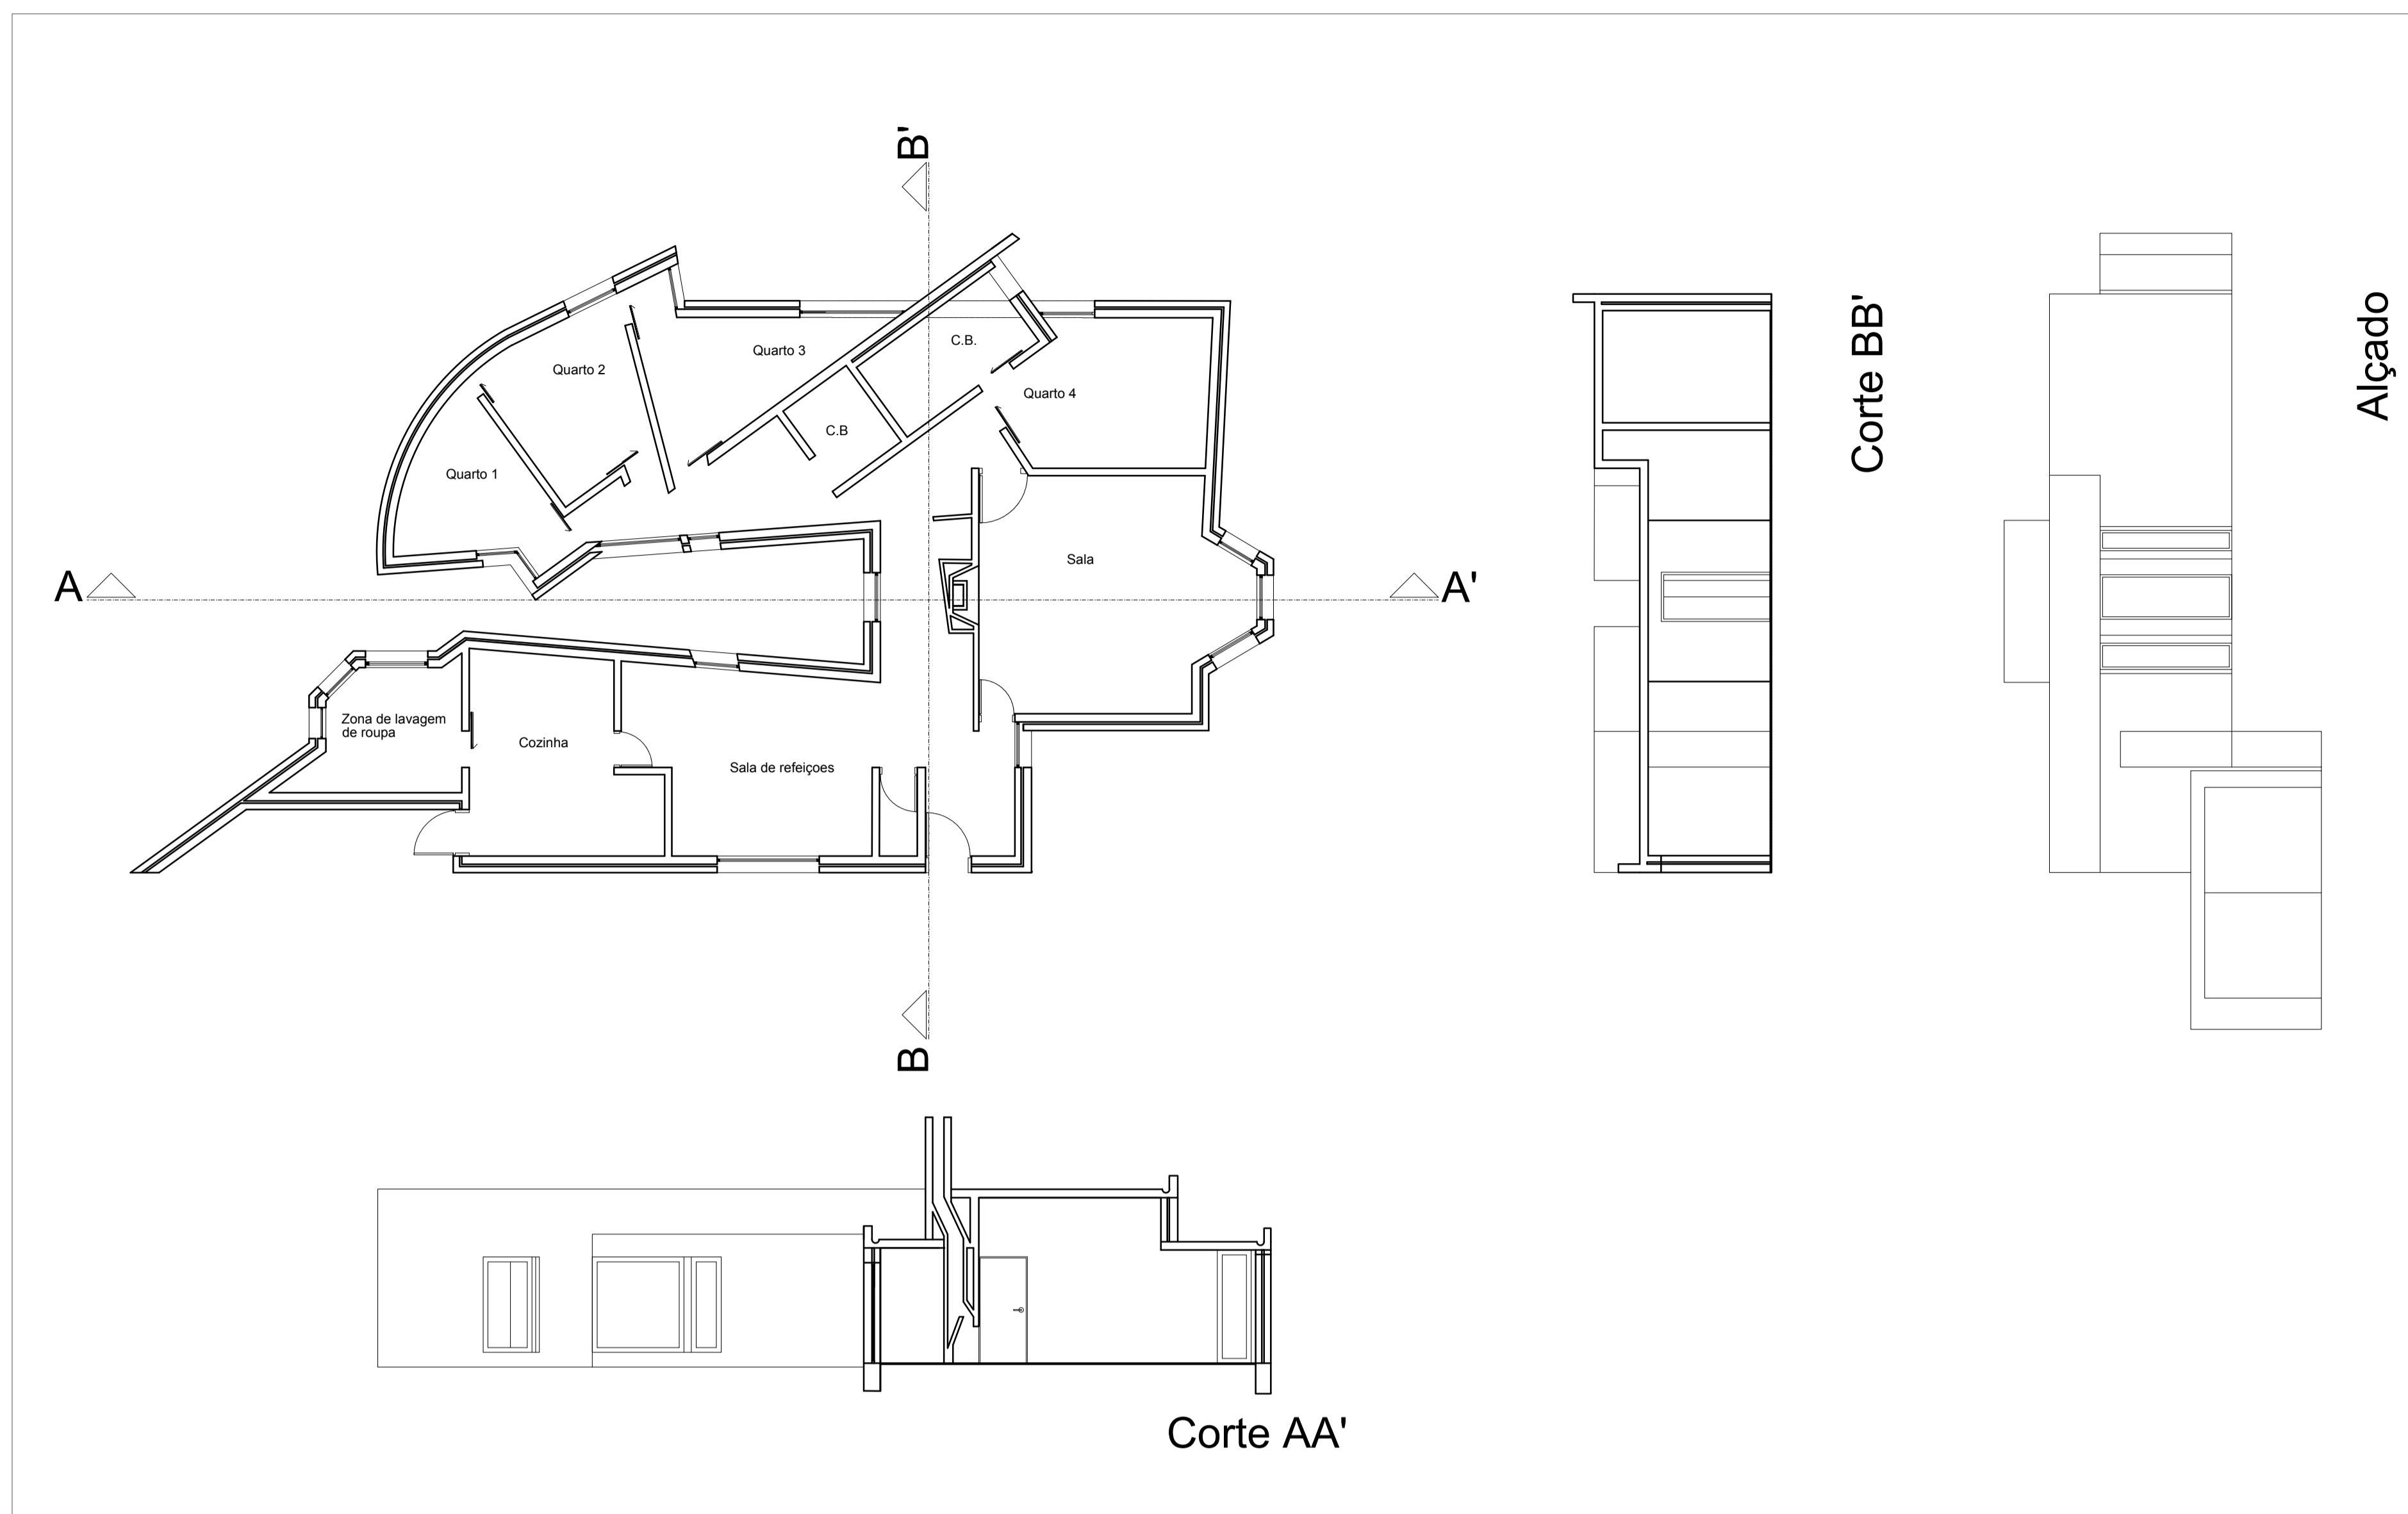


Planta esc. 1:100




Render exterior



Render exterior

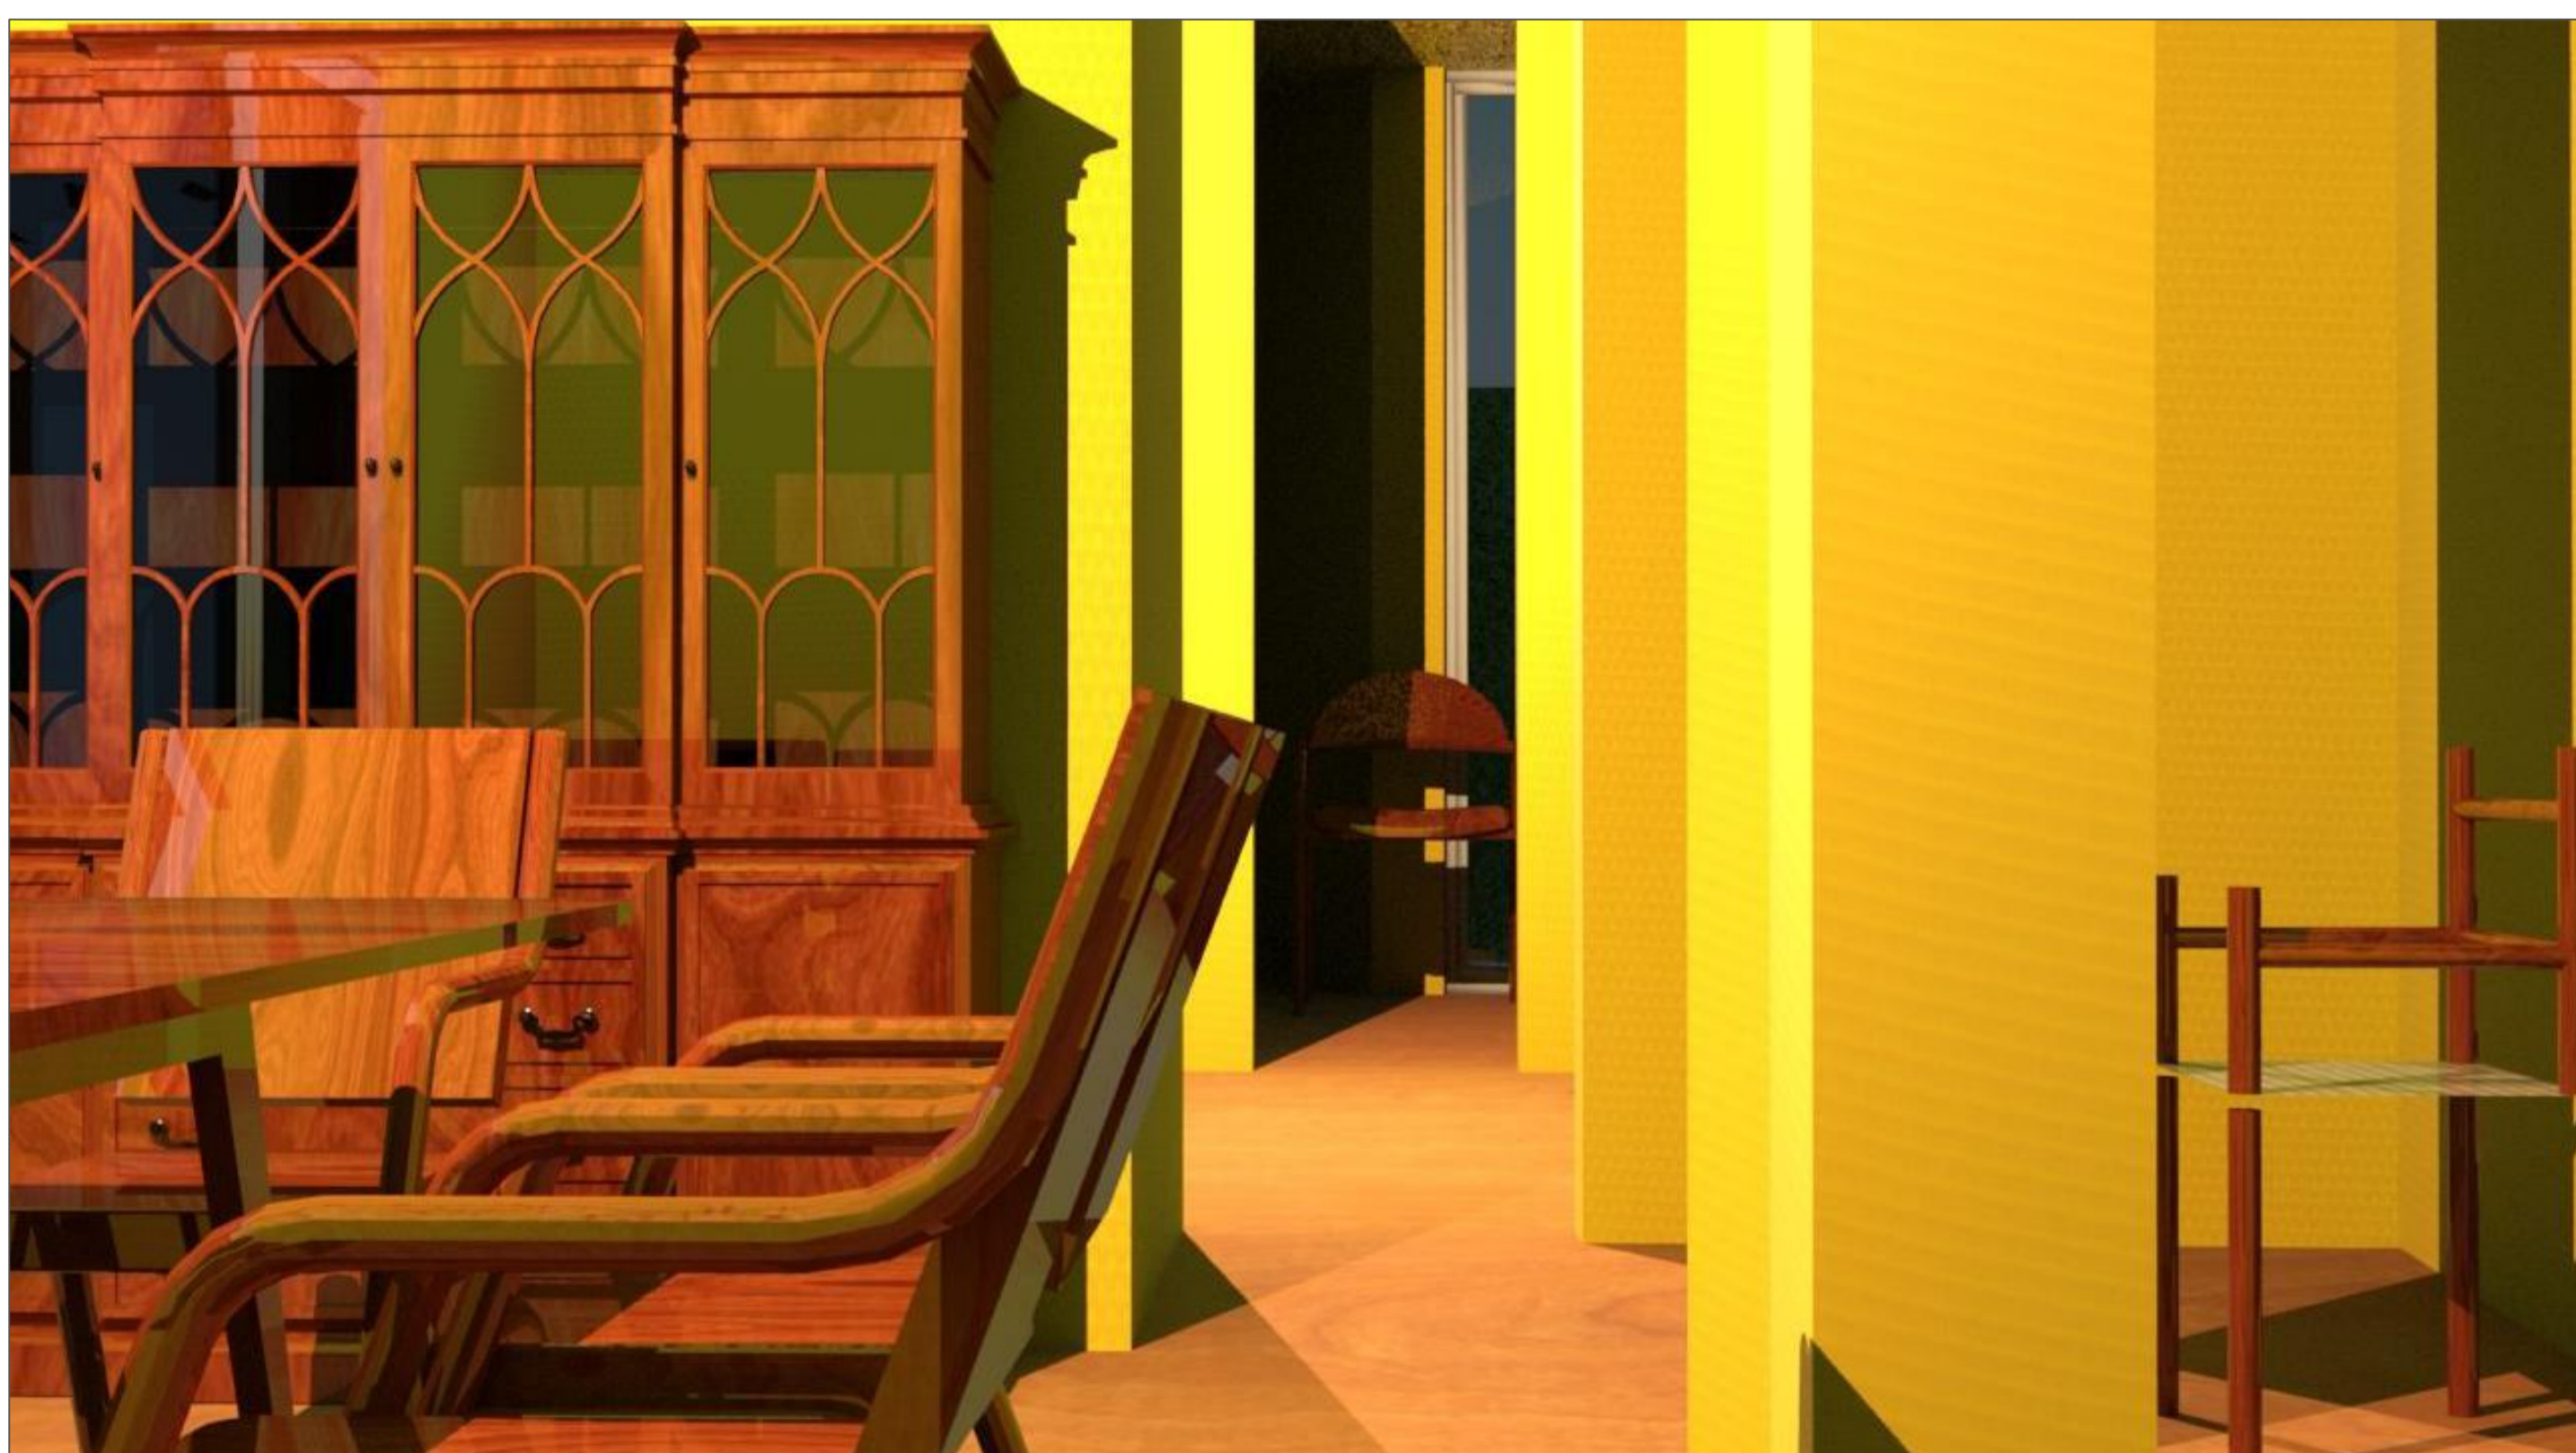

Render interior

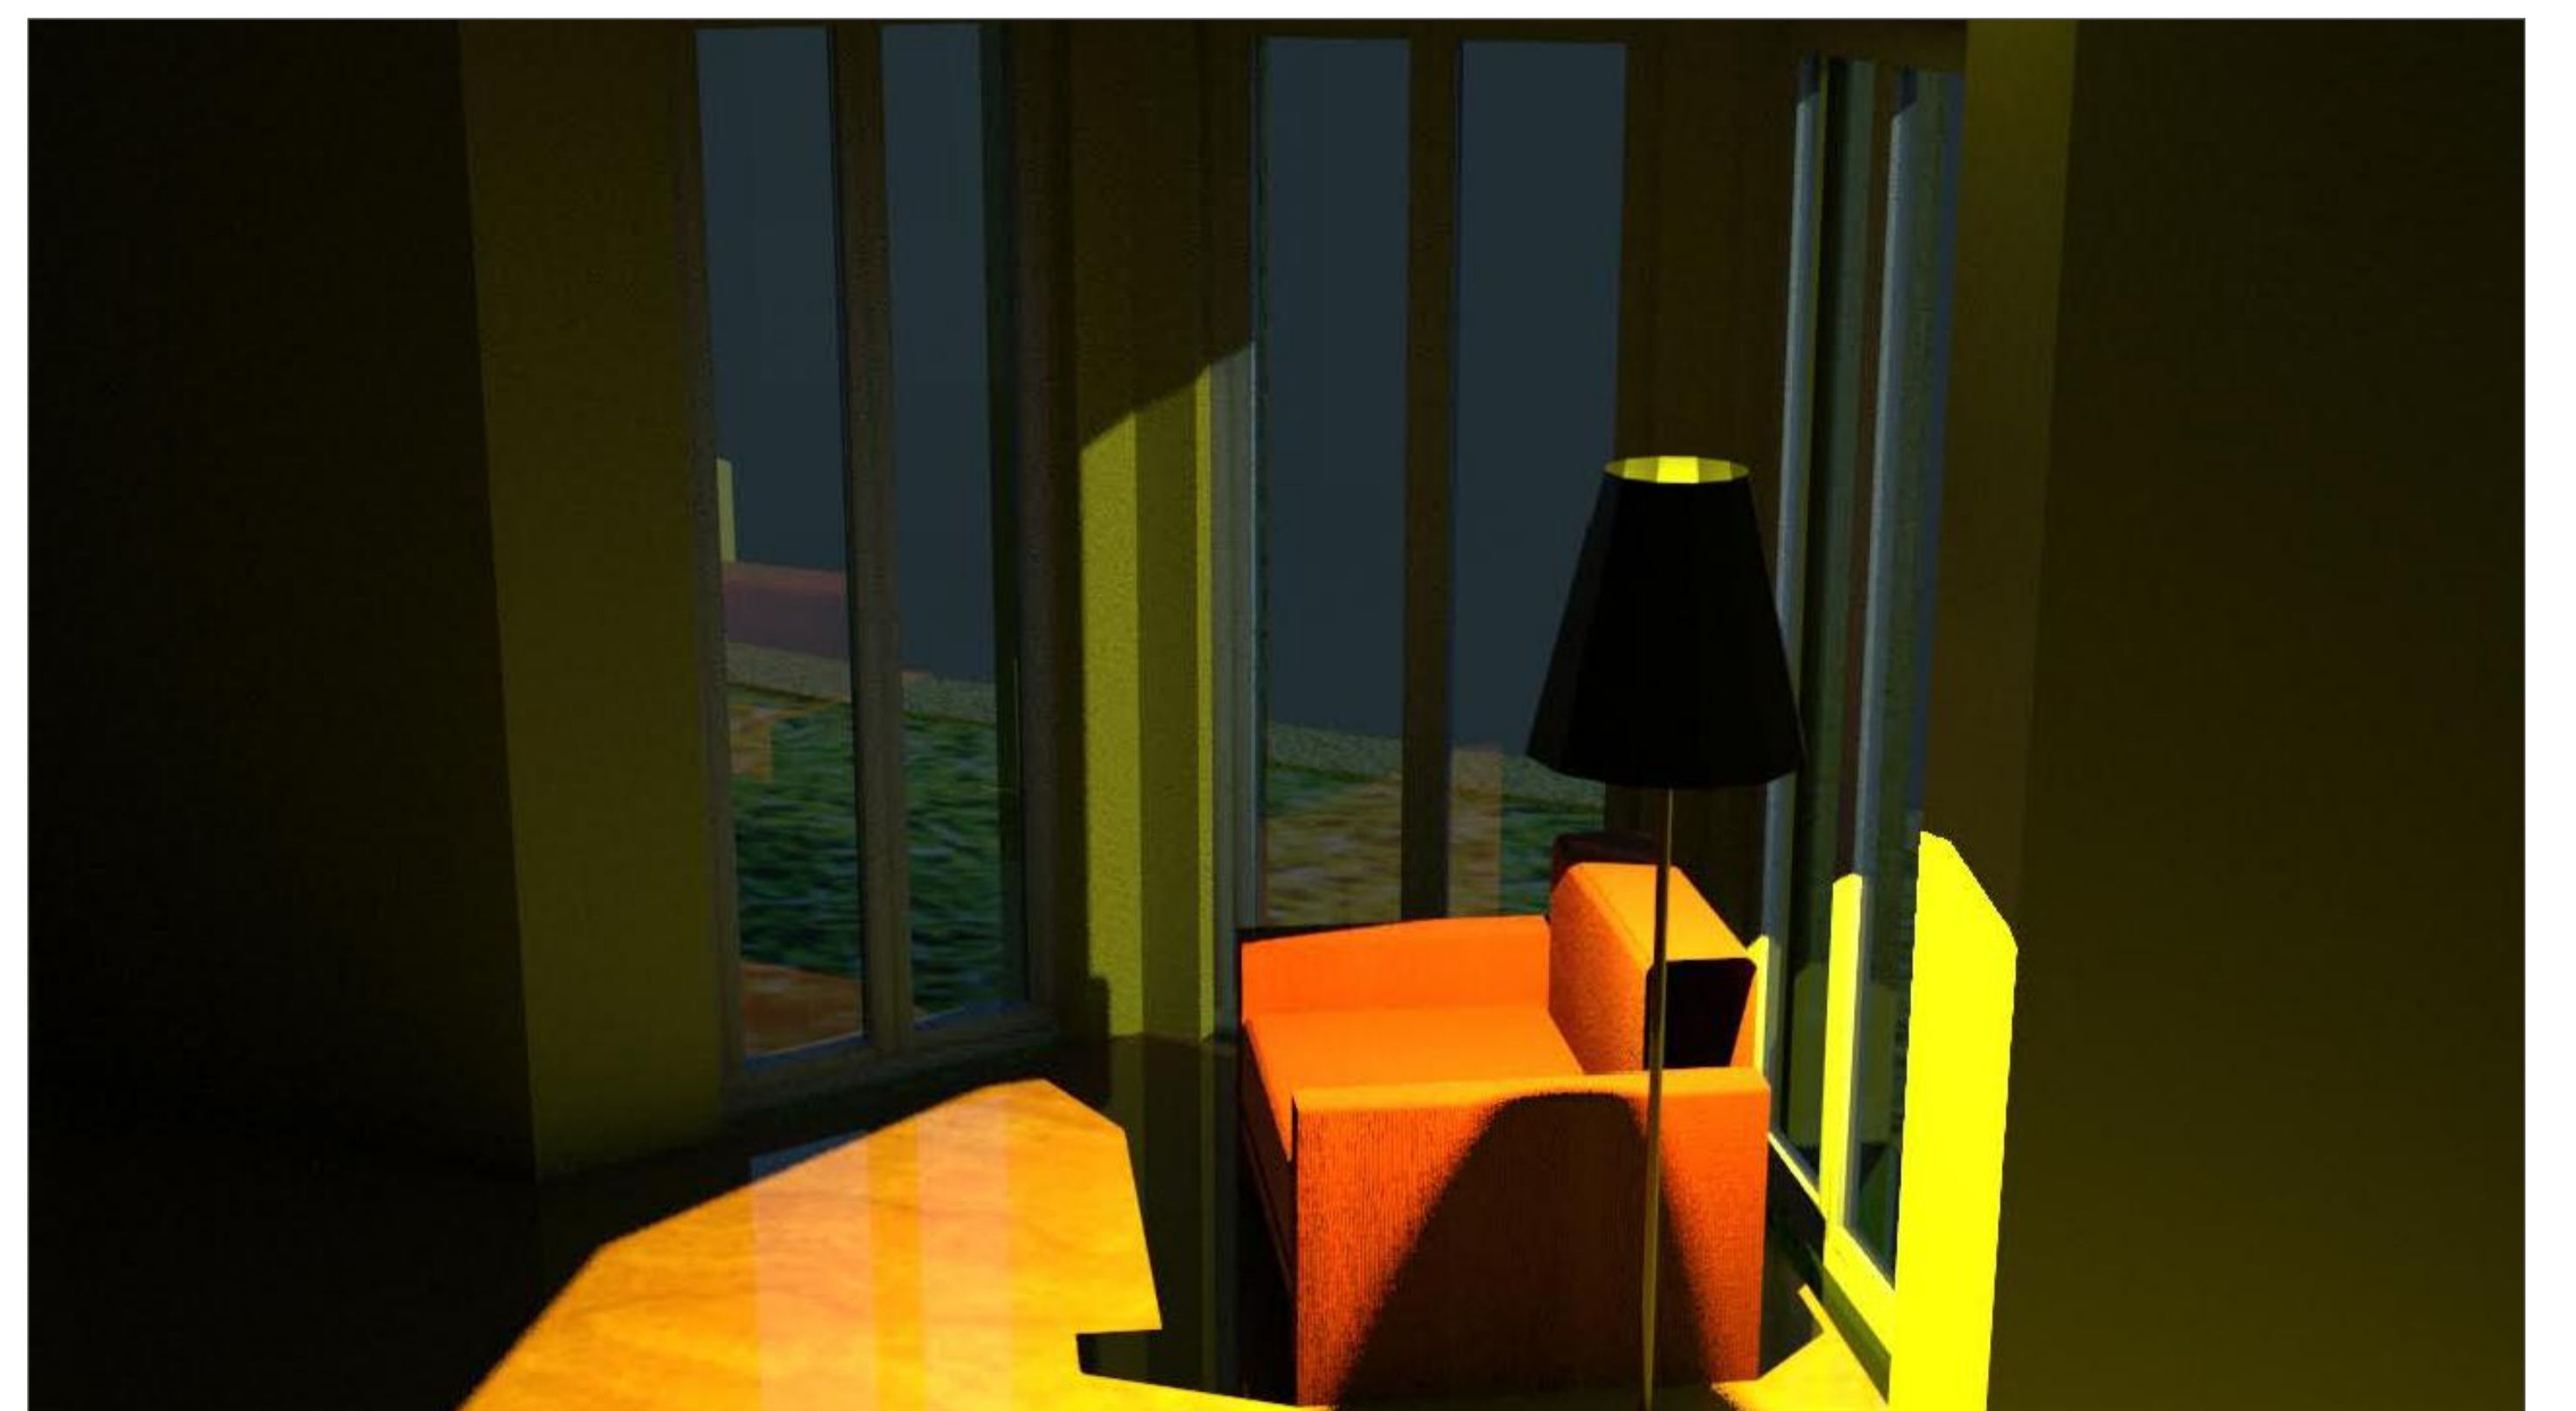

Render interior