

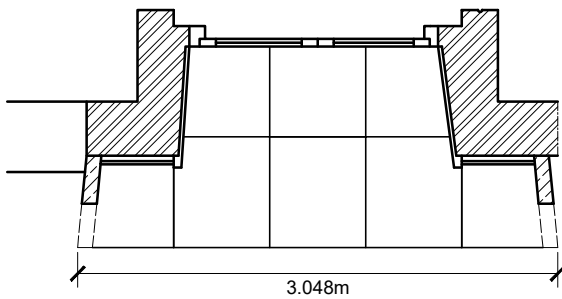



Alçado da entrada

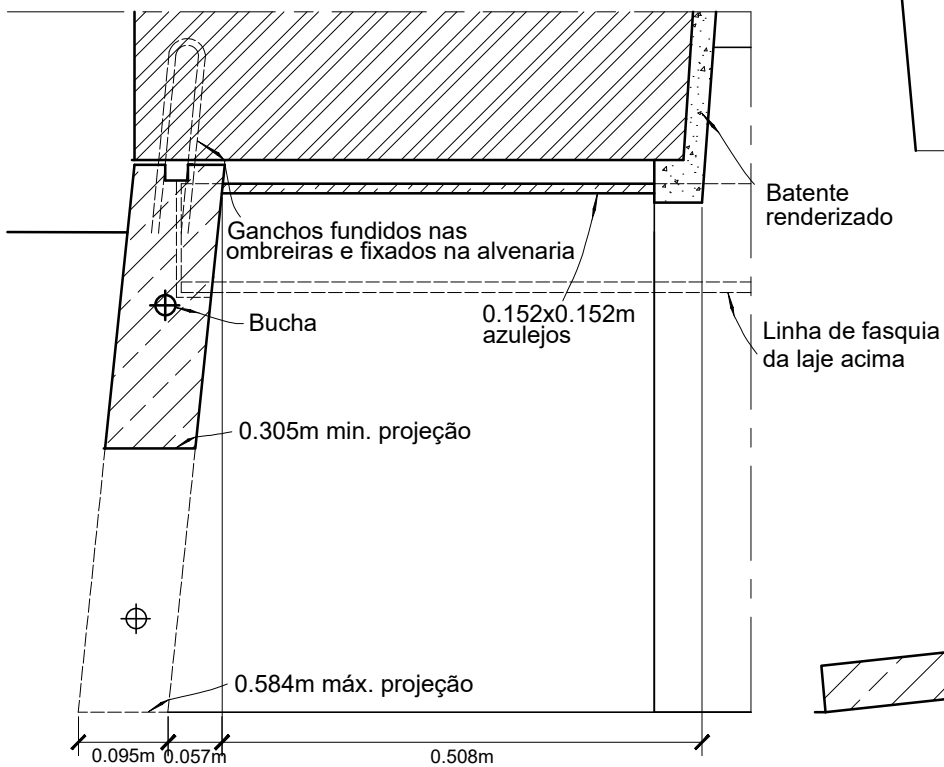

Planta escala 1/48

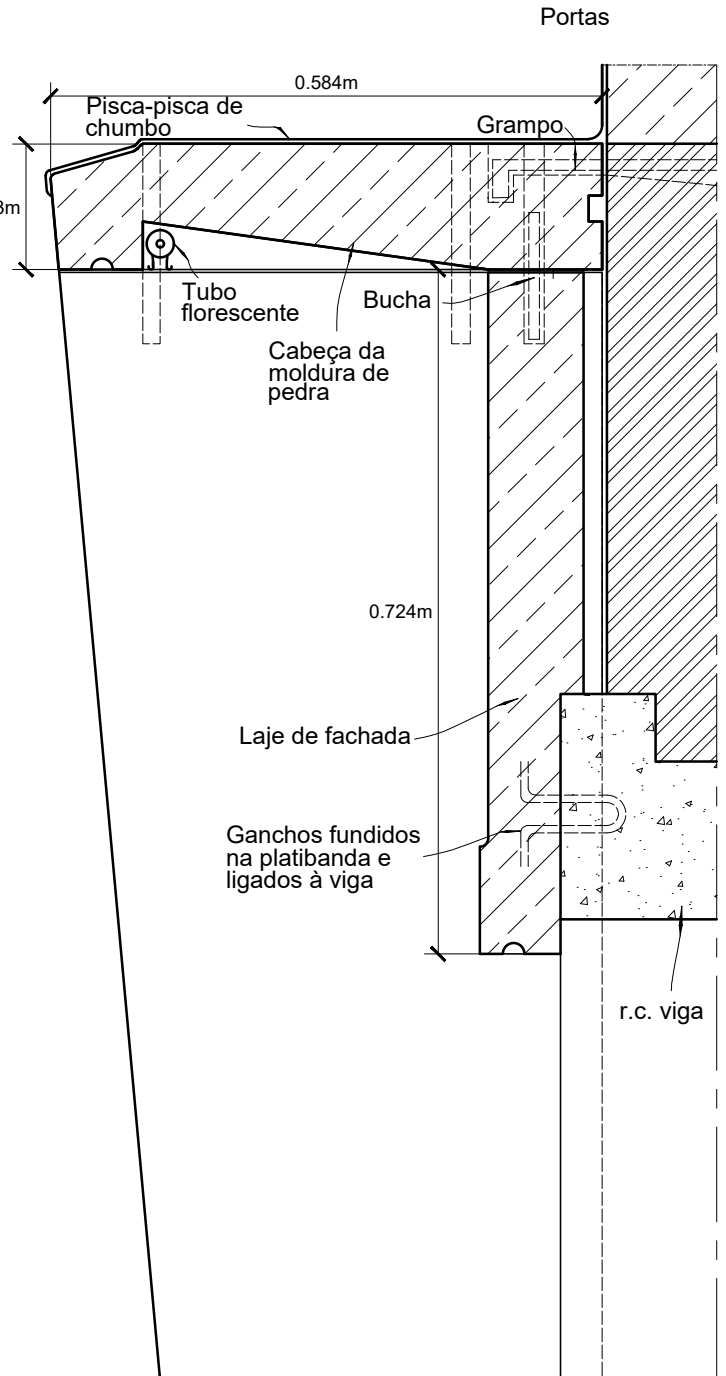

Plano de entrada escala 1/8

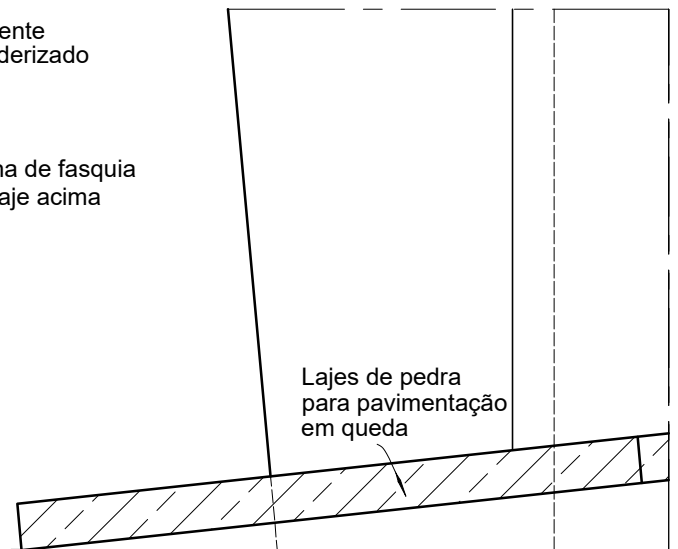

Secção vertical de fixação da moldura