




Representação Digital, 2023/24, Professor Nuno Alão,
Exercício 1 - Desenho de Arquitetura: Casa António Carlos Siza, Álvaro Siza Vieira
Beatriz Viola, número 20221278, TMIARQ2I

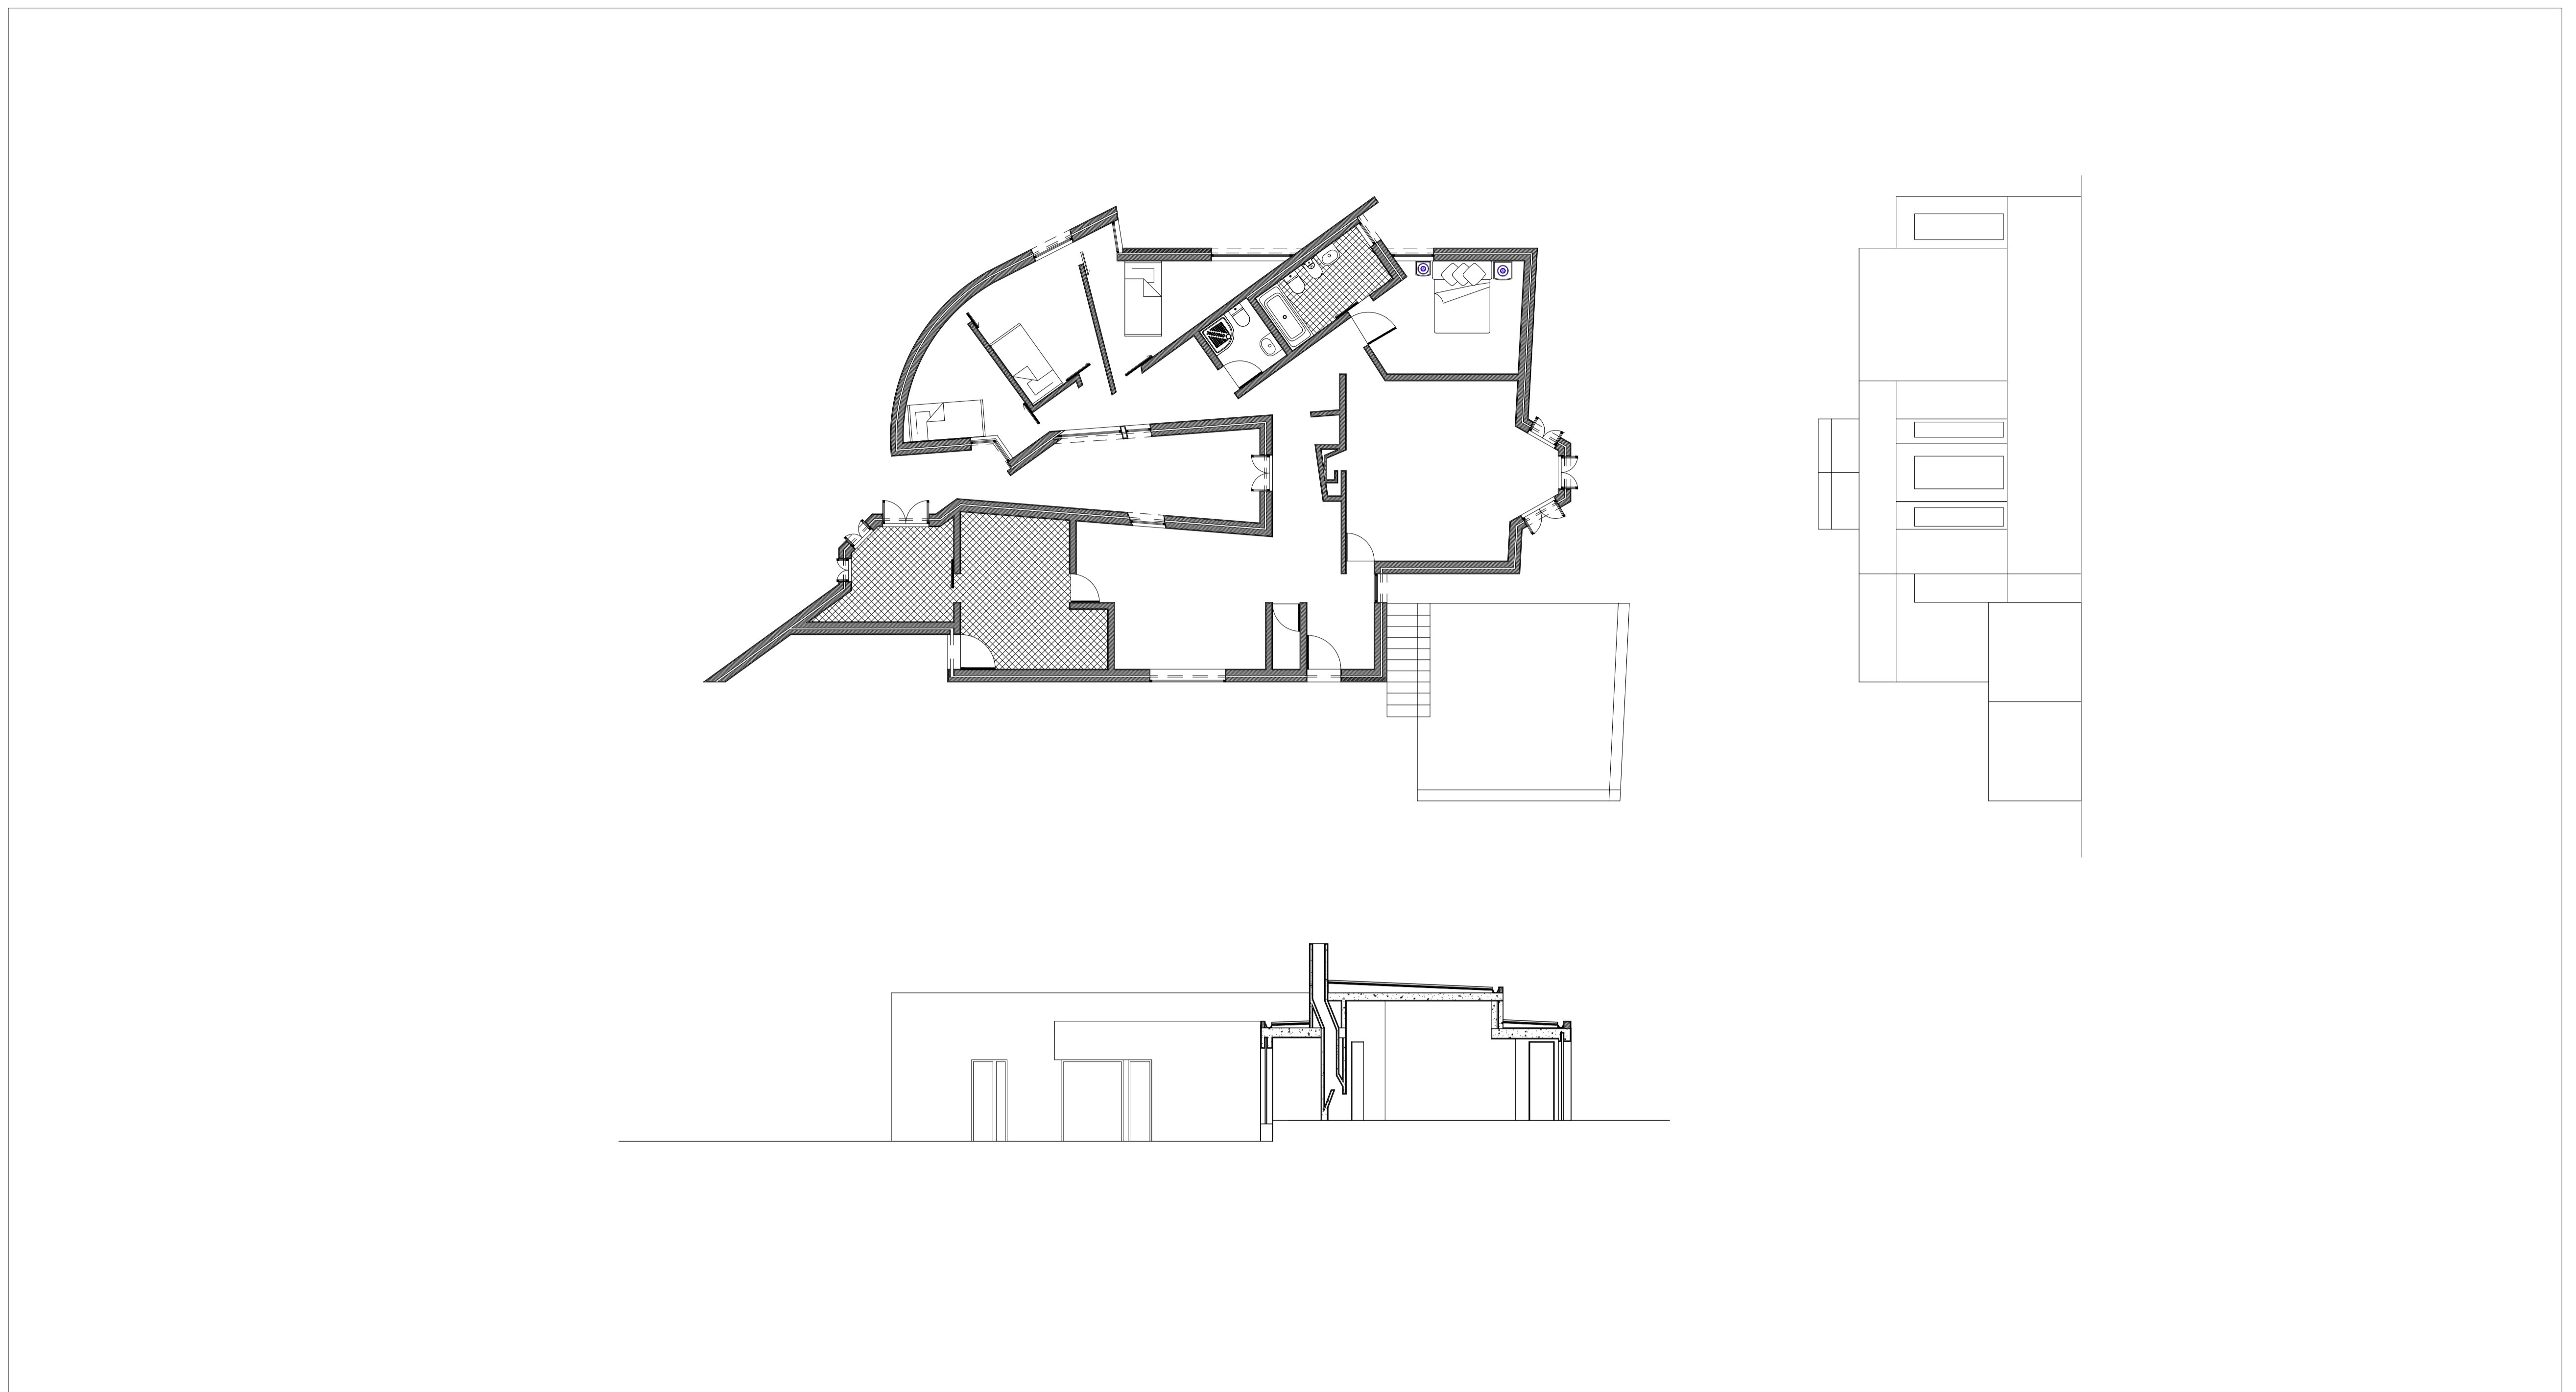


Planta, Corte e Alçado à escala 1/100

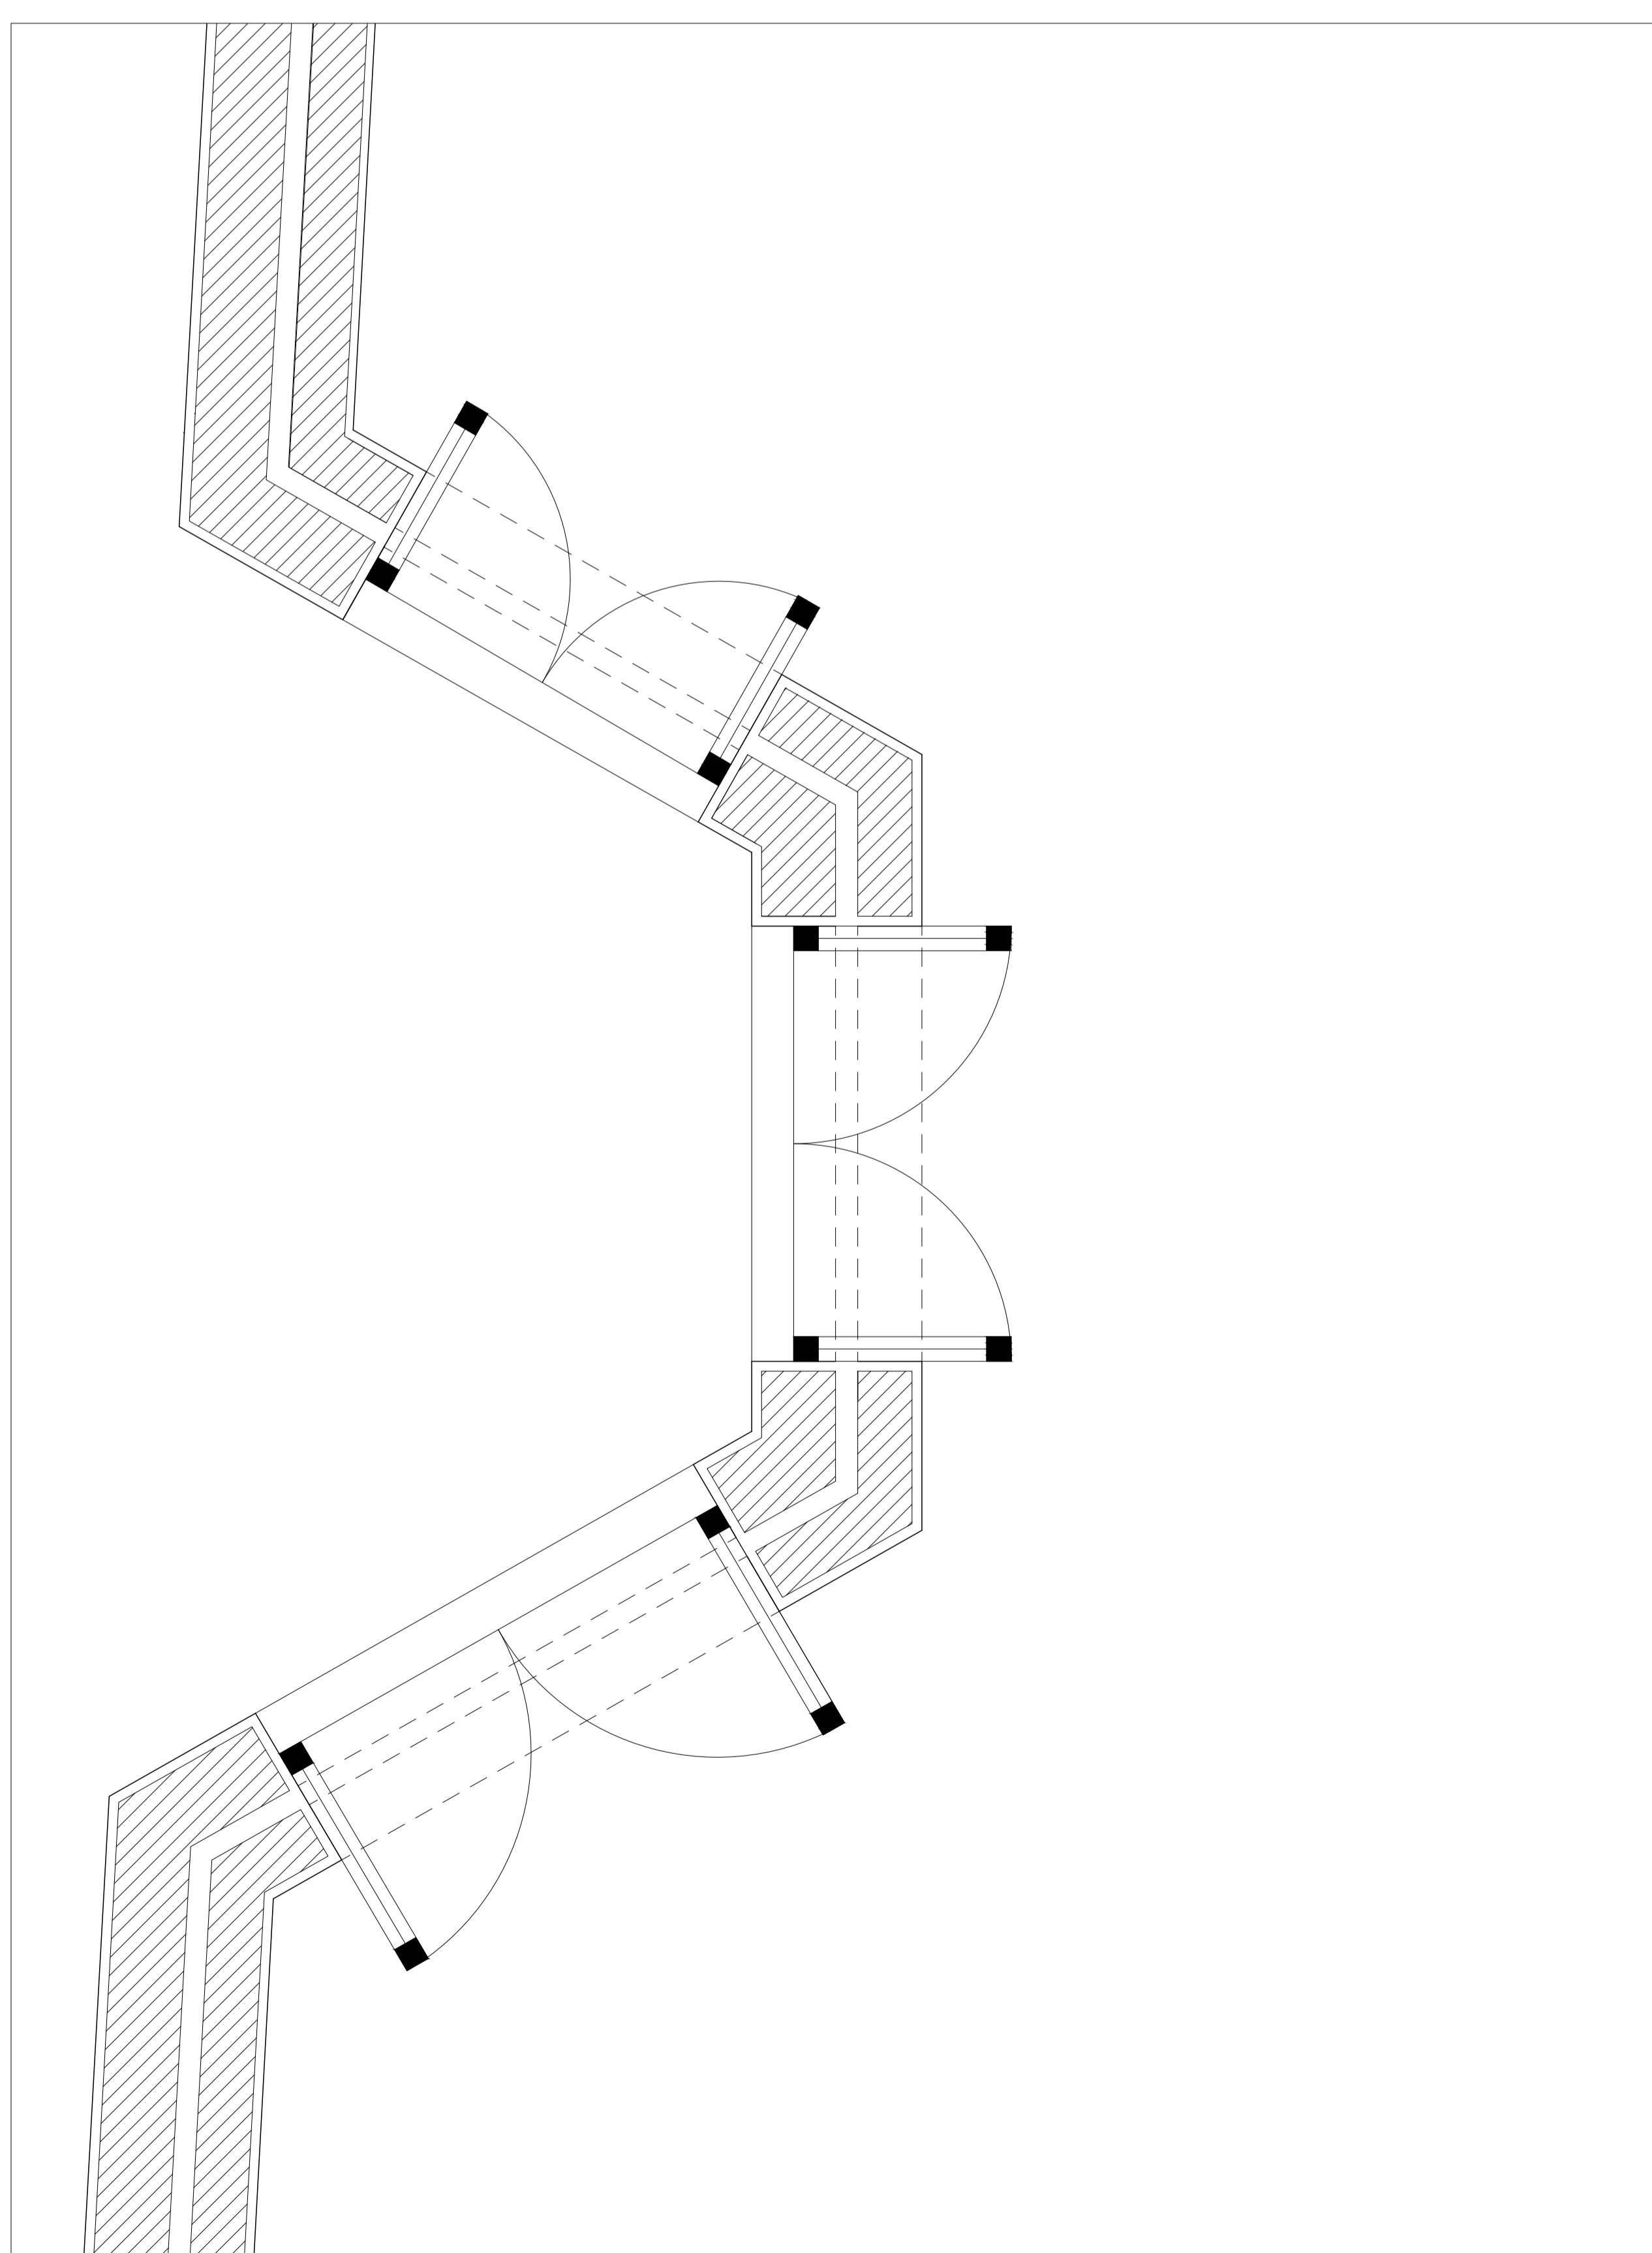

Extrato da Planta à escala 1/10

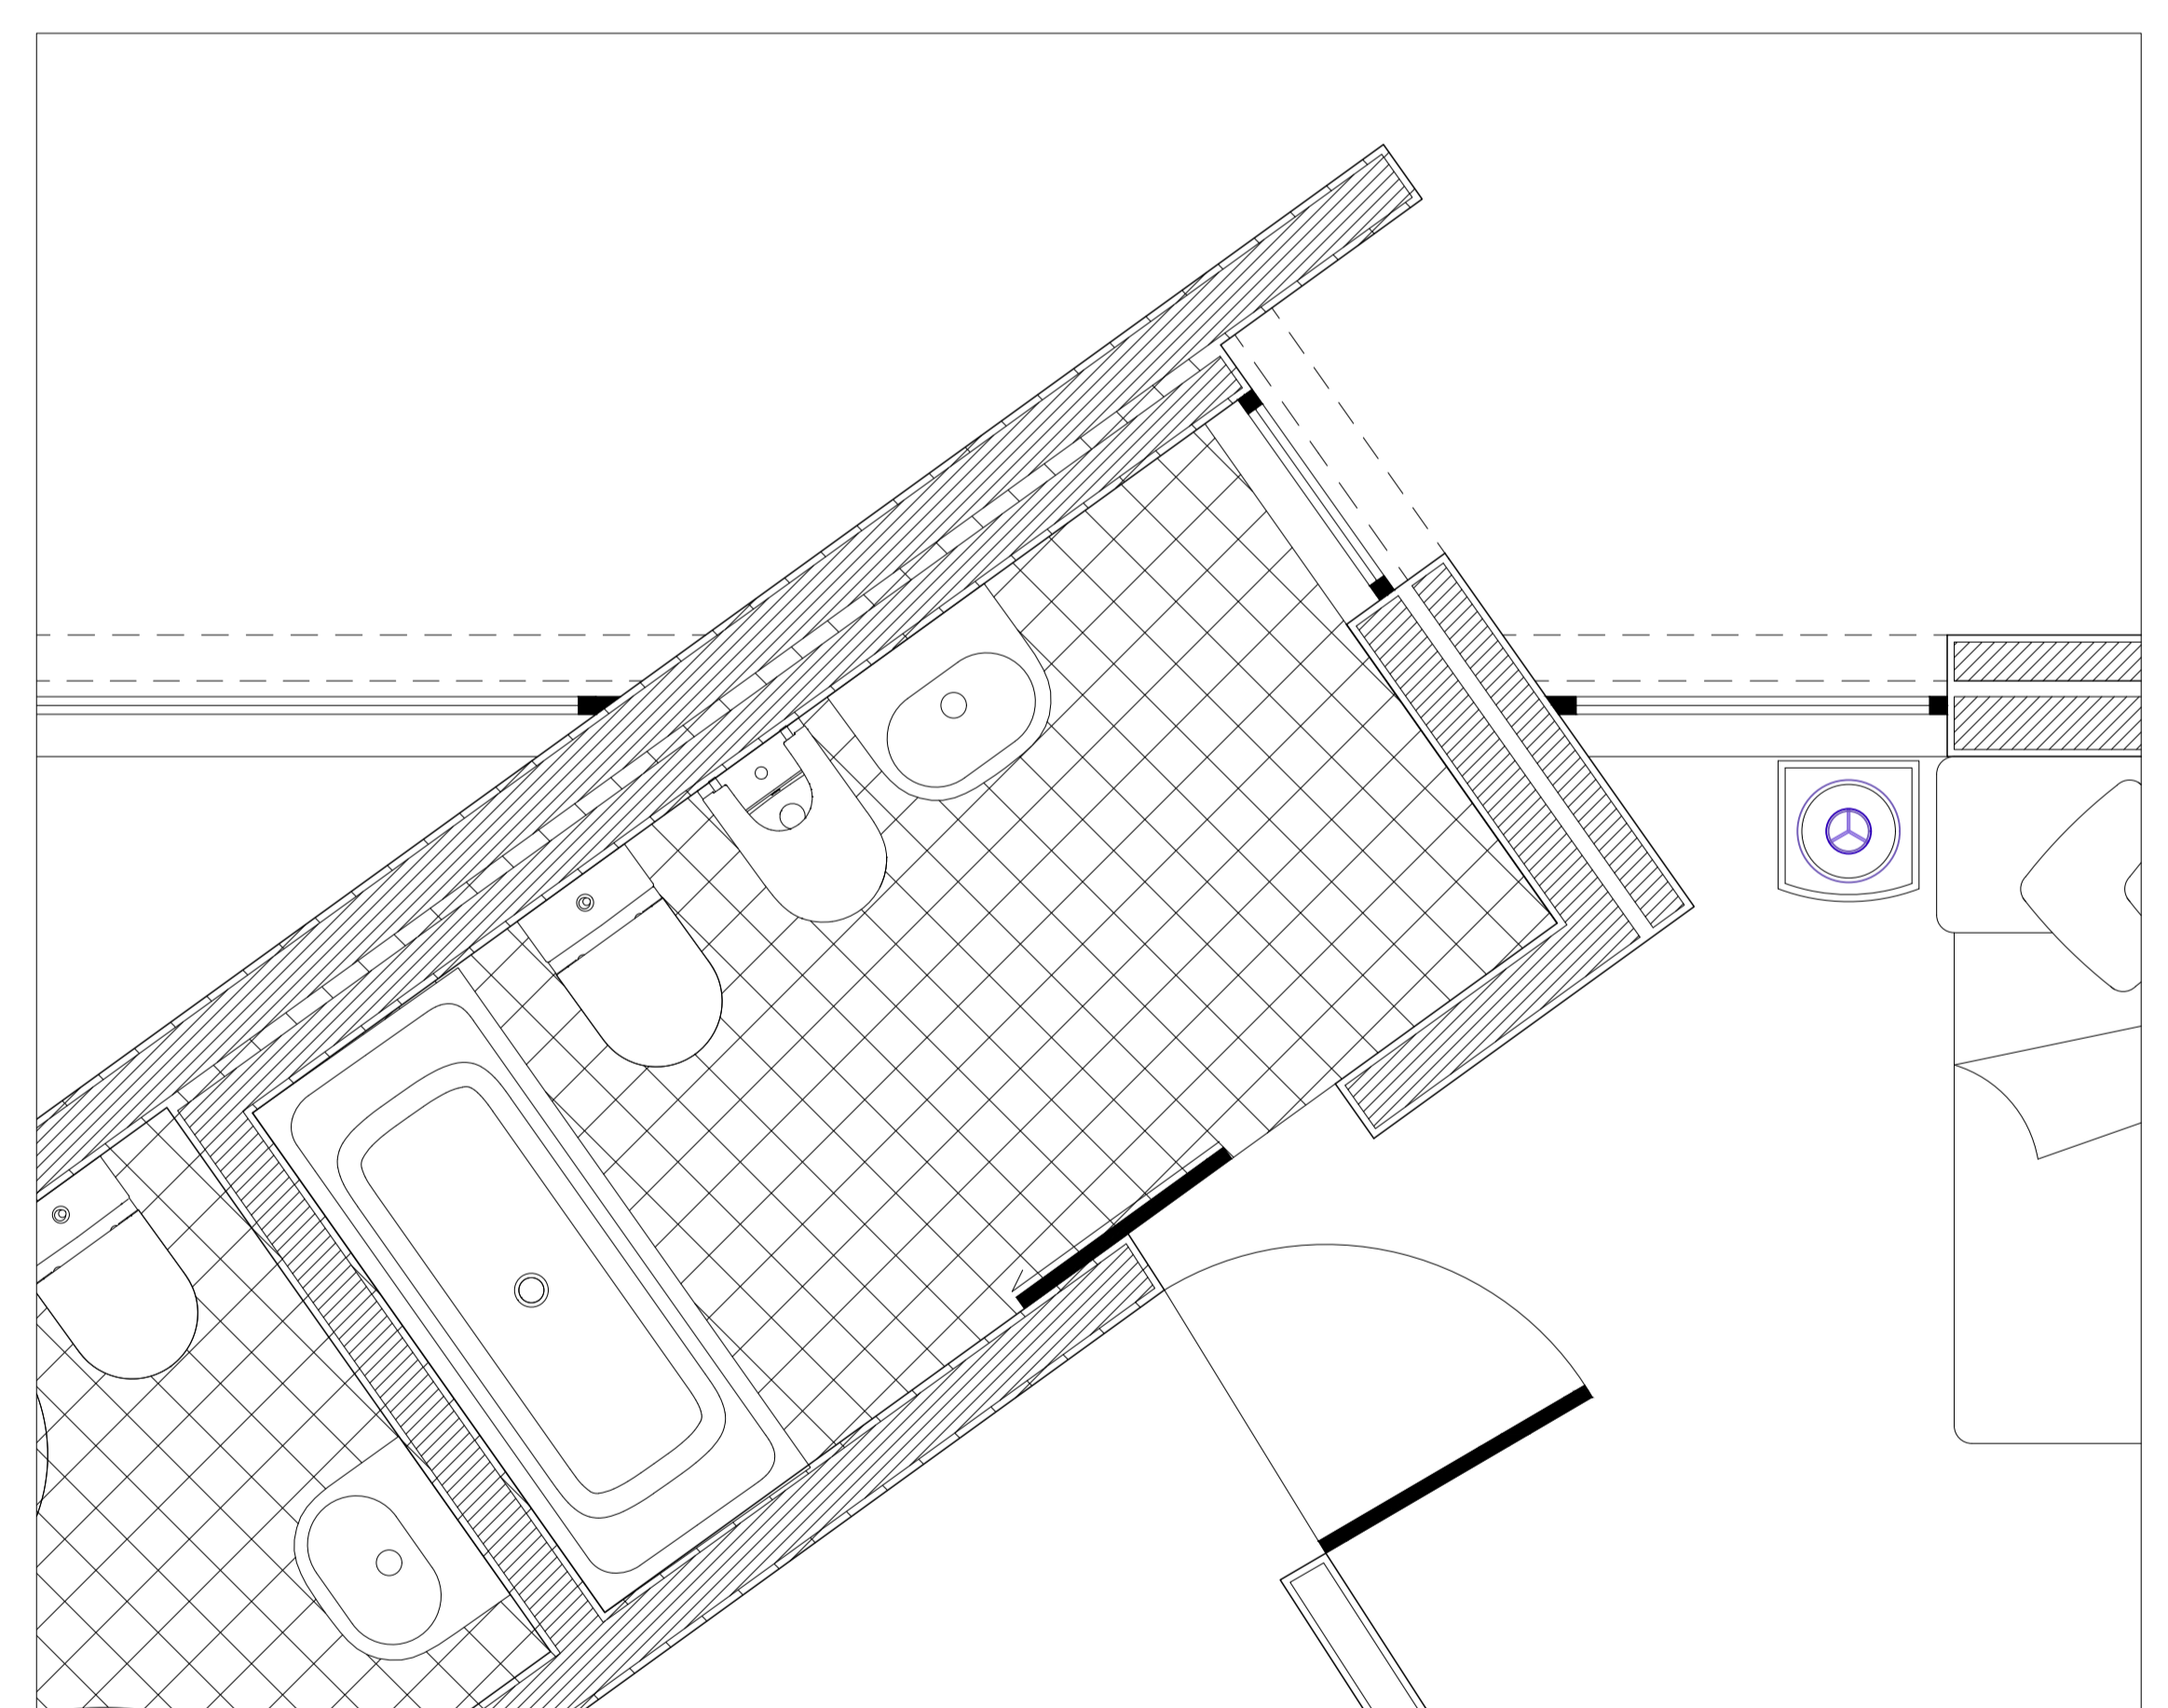

Extrato da Planta à escala 1/20

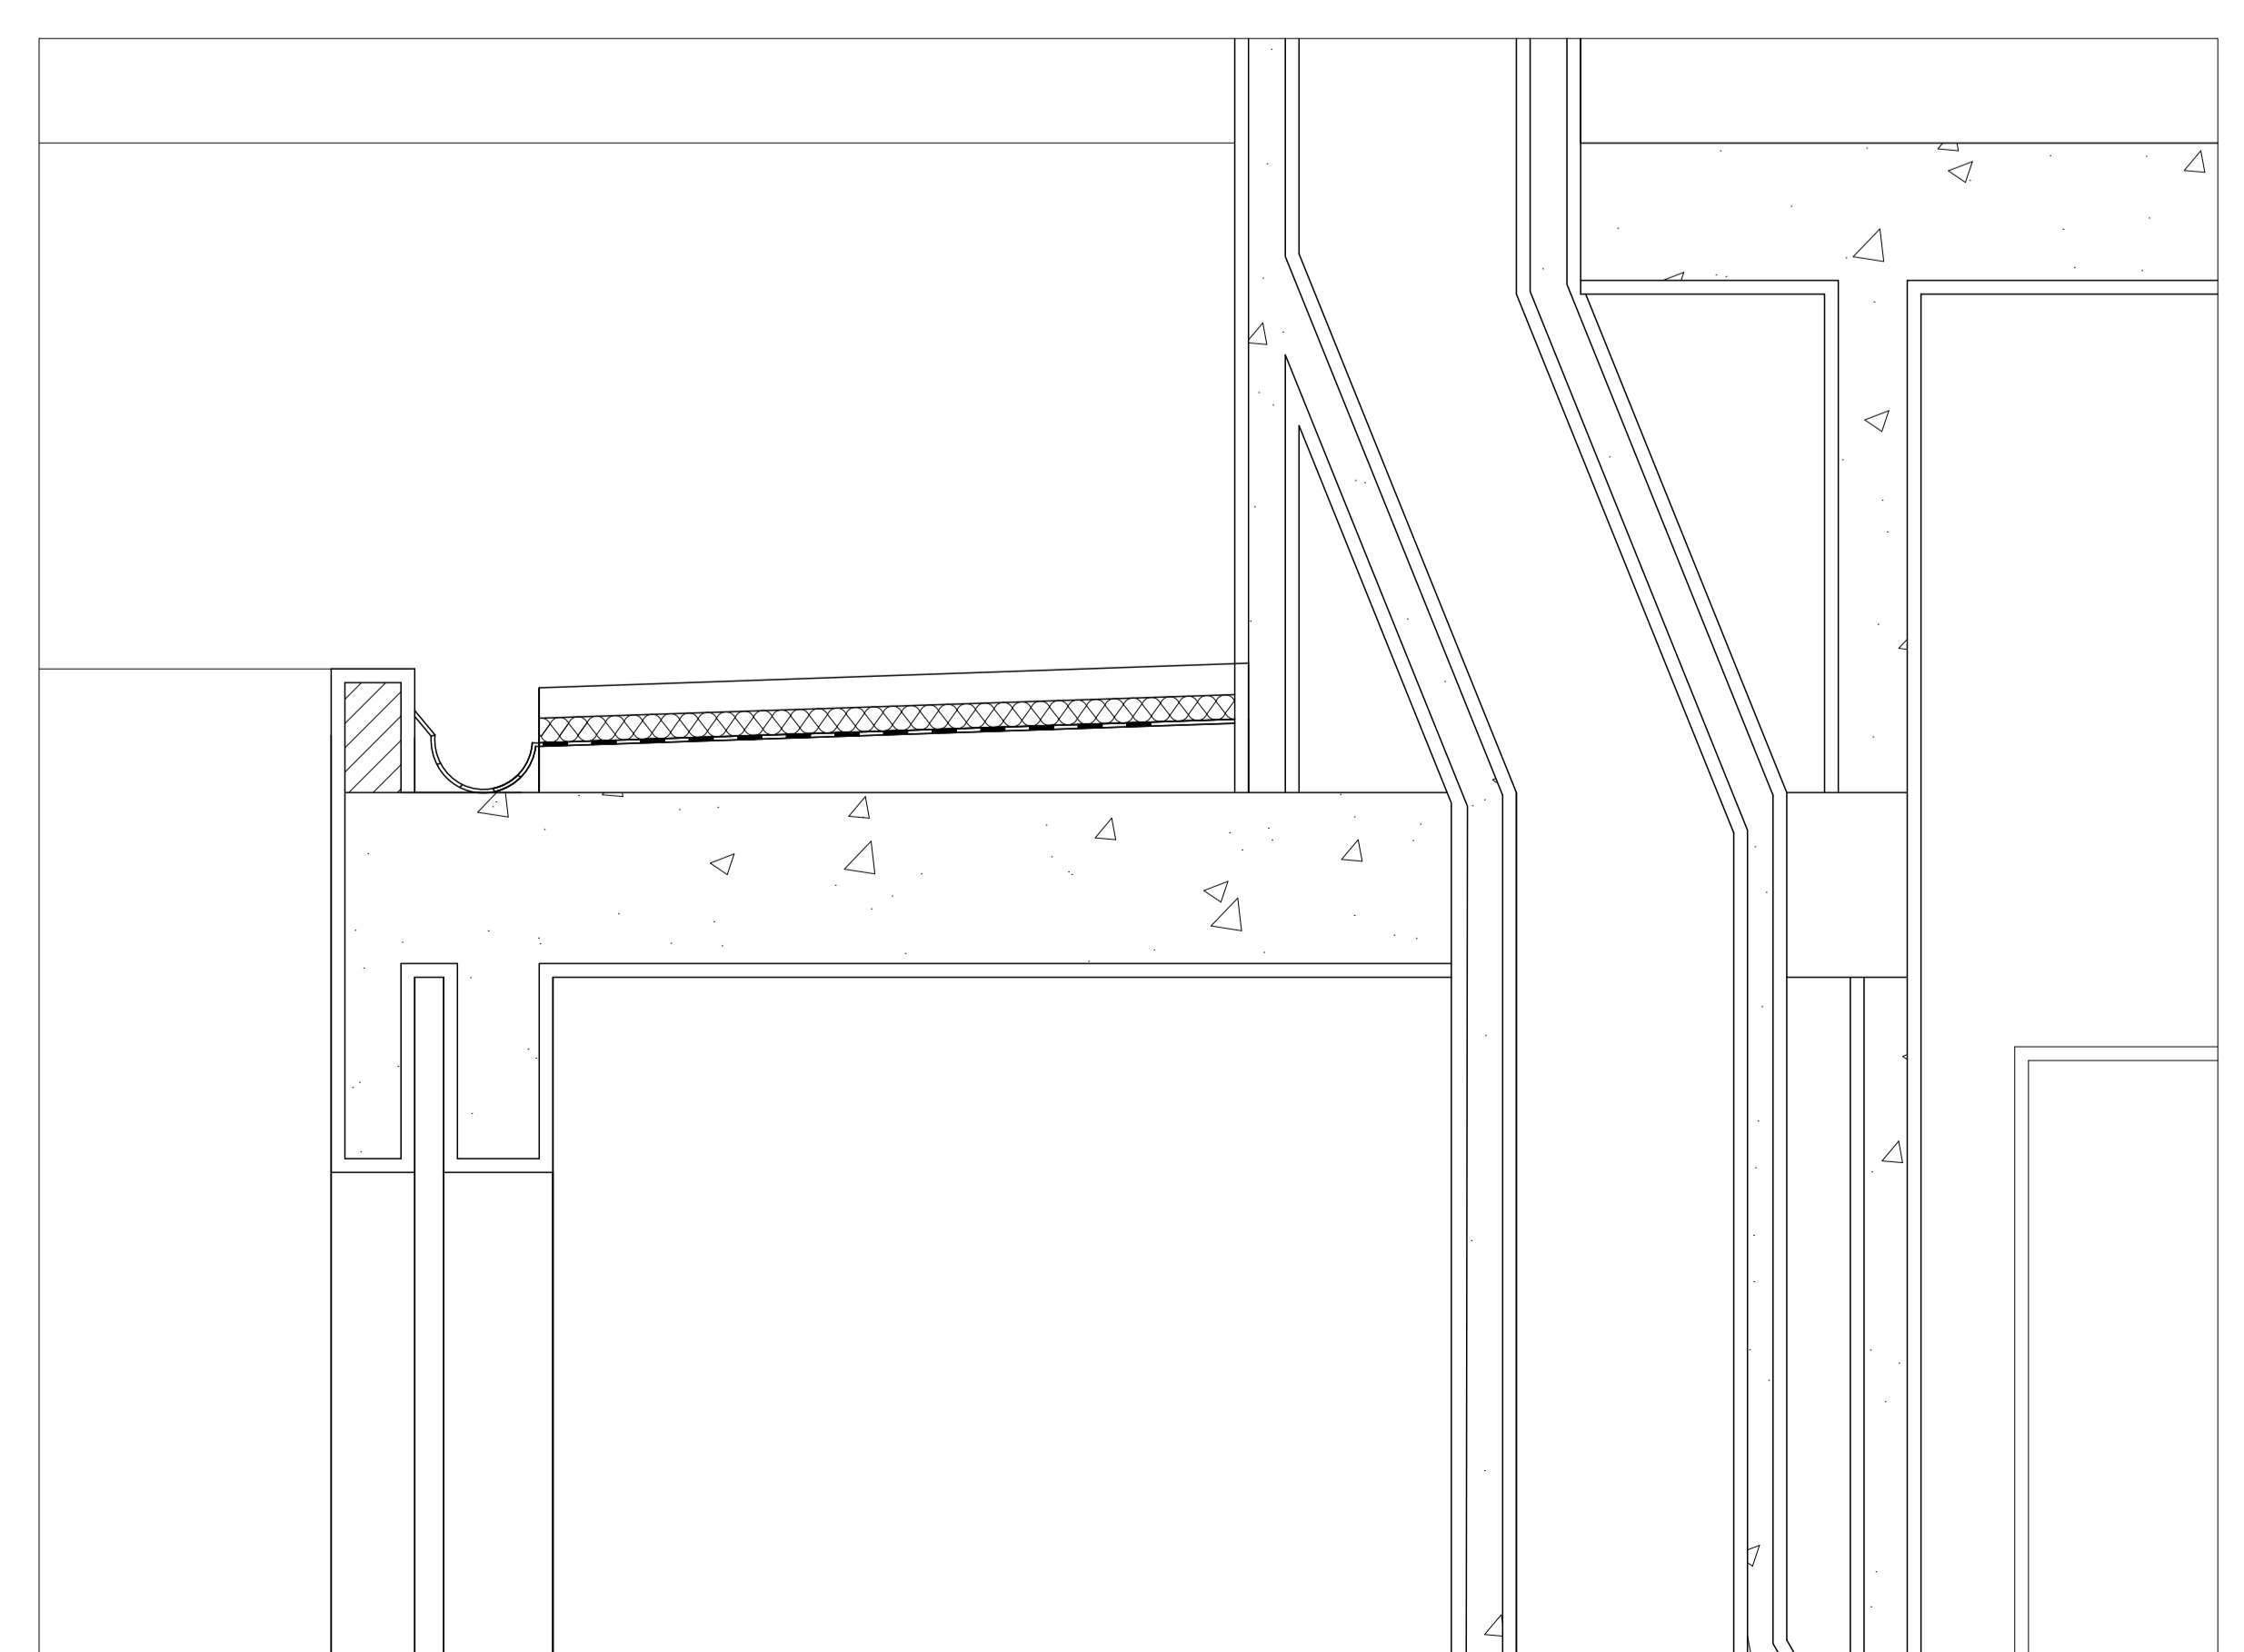

Extrato do Corte à escala 1/10