



# TRABALHO 1 - CASA ANTÓNIO CARLOS SIZA

Representação Digital | Docente Nuno Alão | 2023-2024


TMIA2F | Lucília Kang | 20221286

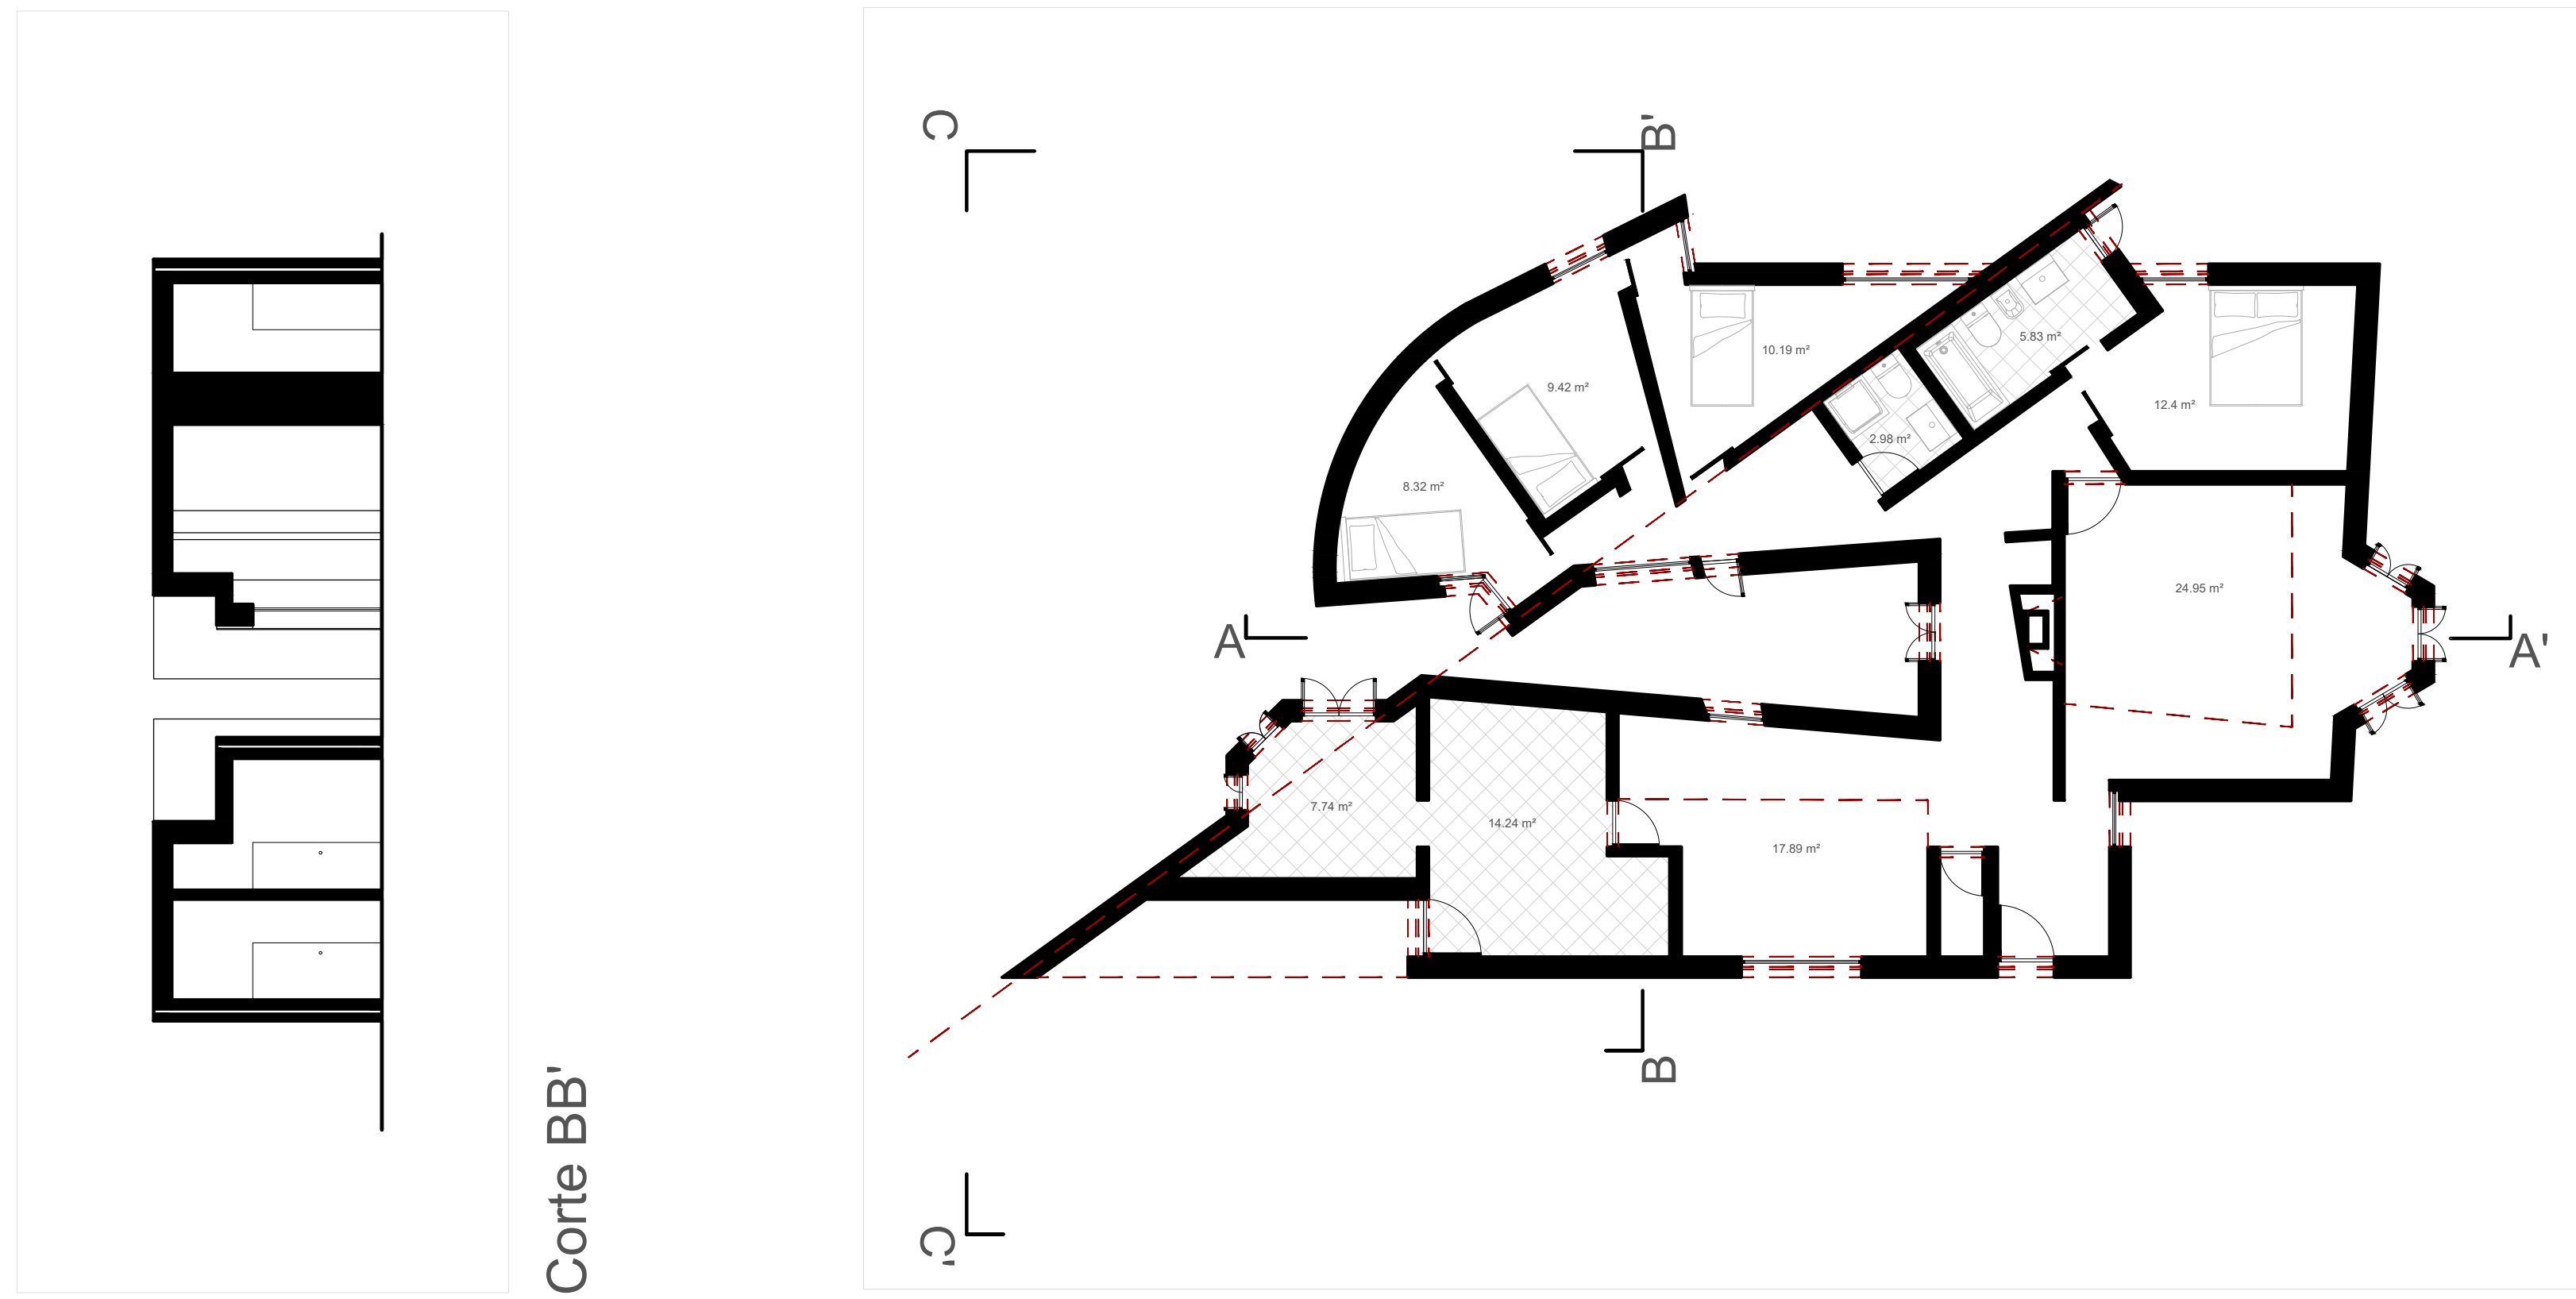


Planta geral 1:100

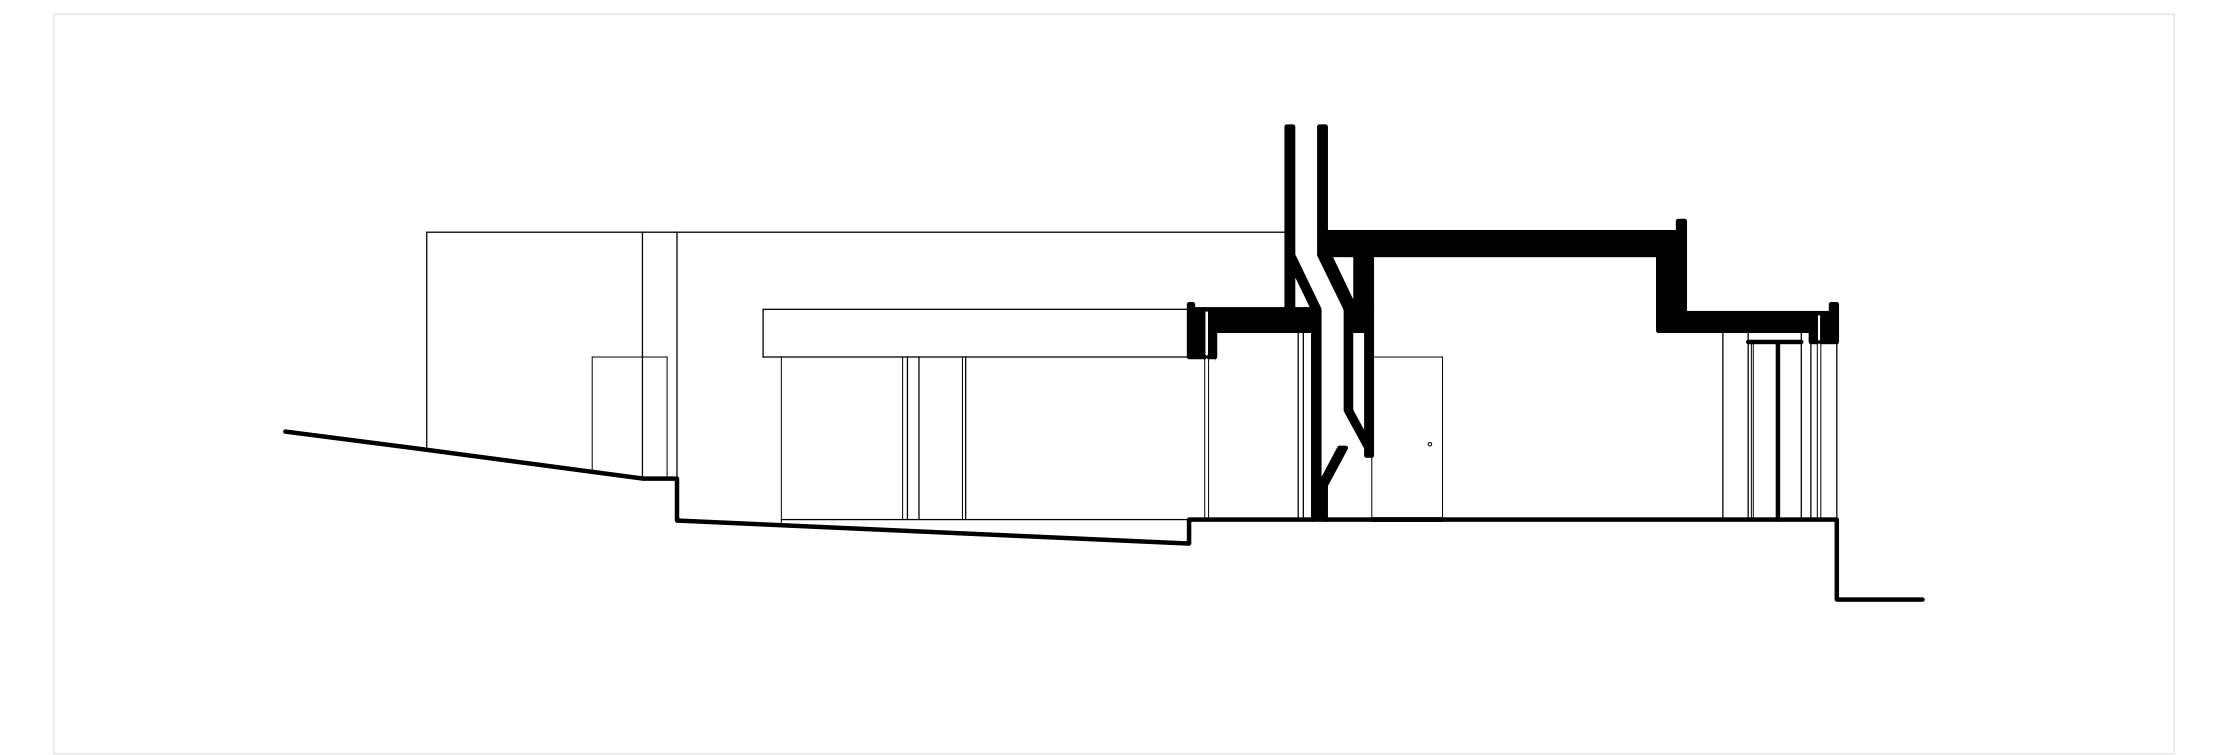


Corte AA'

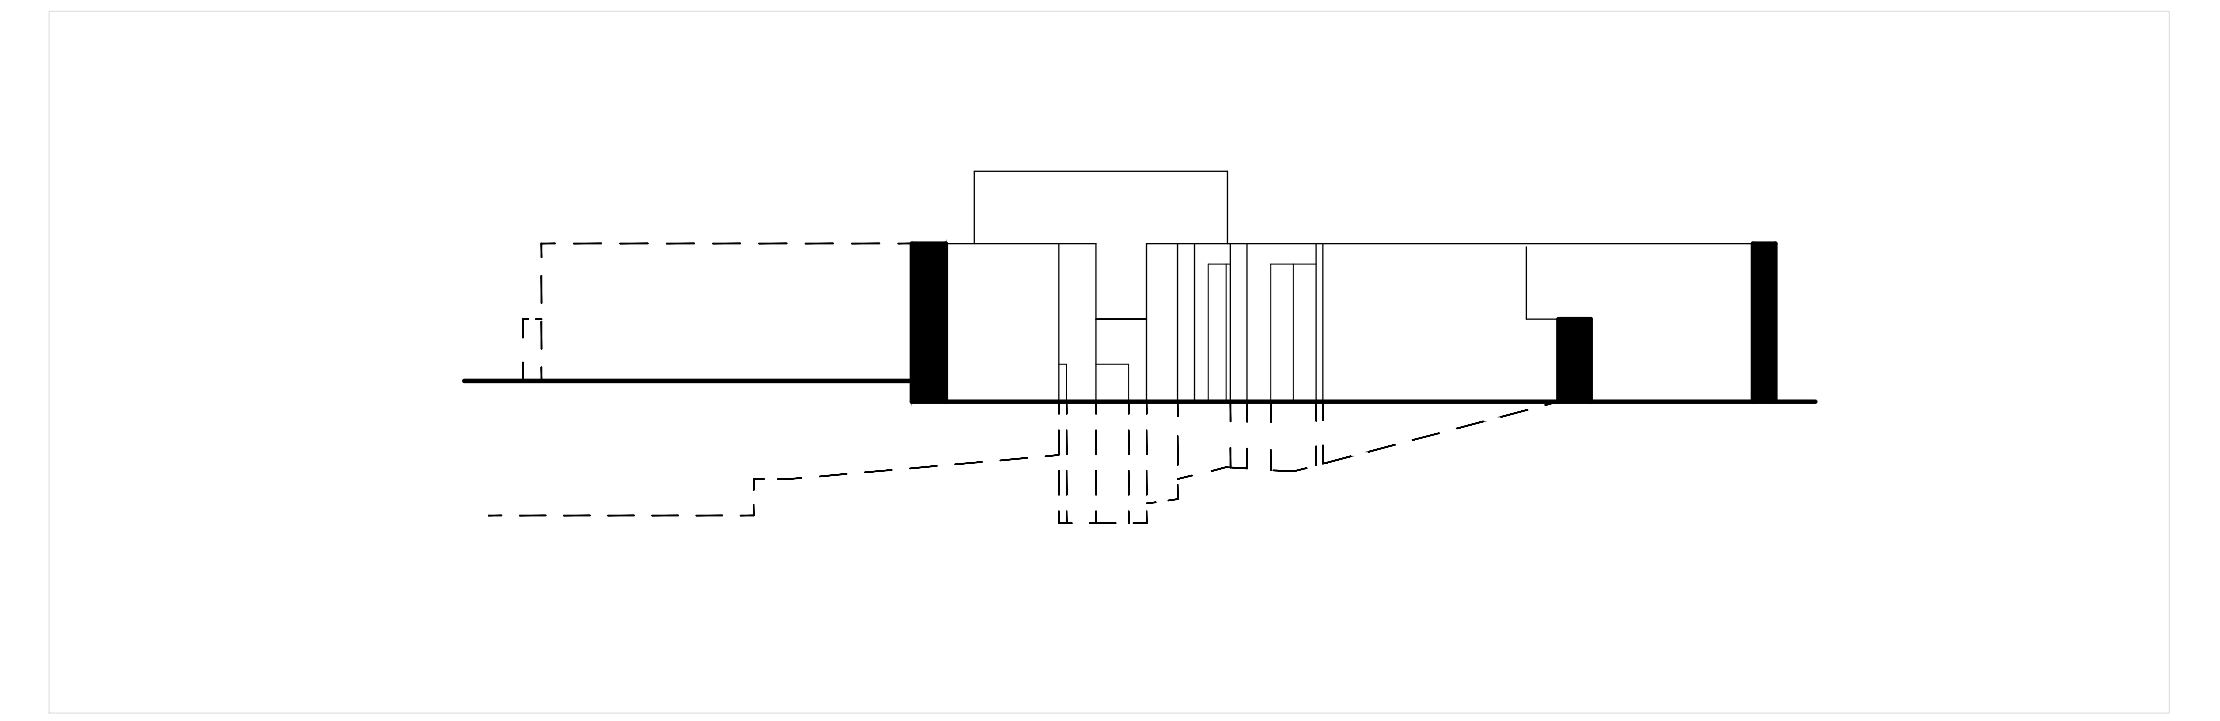


Alçado CC'

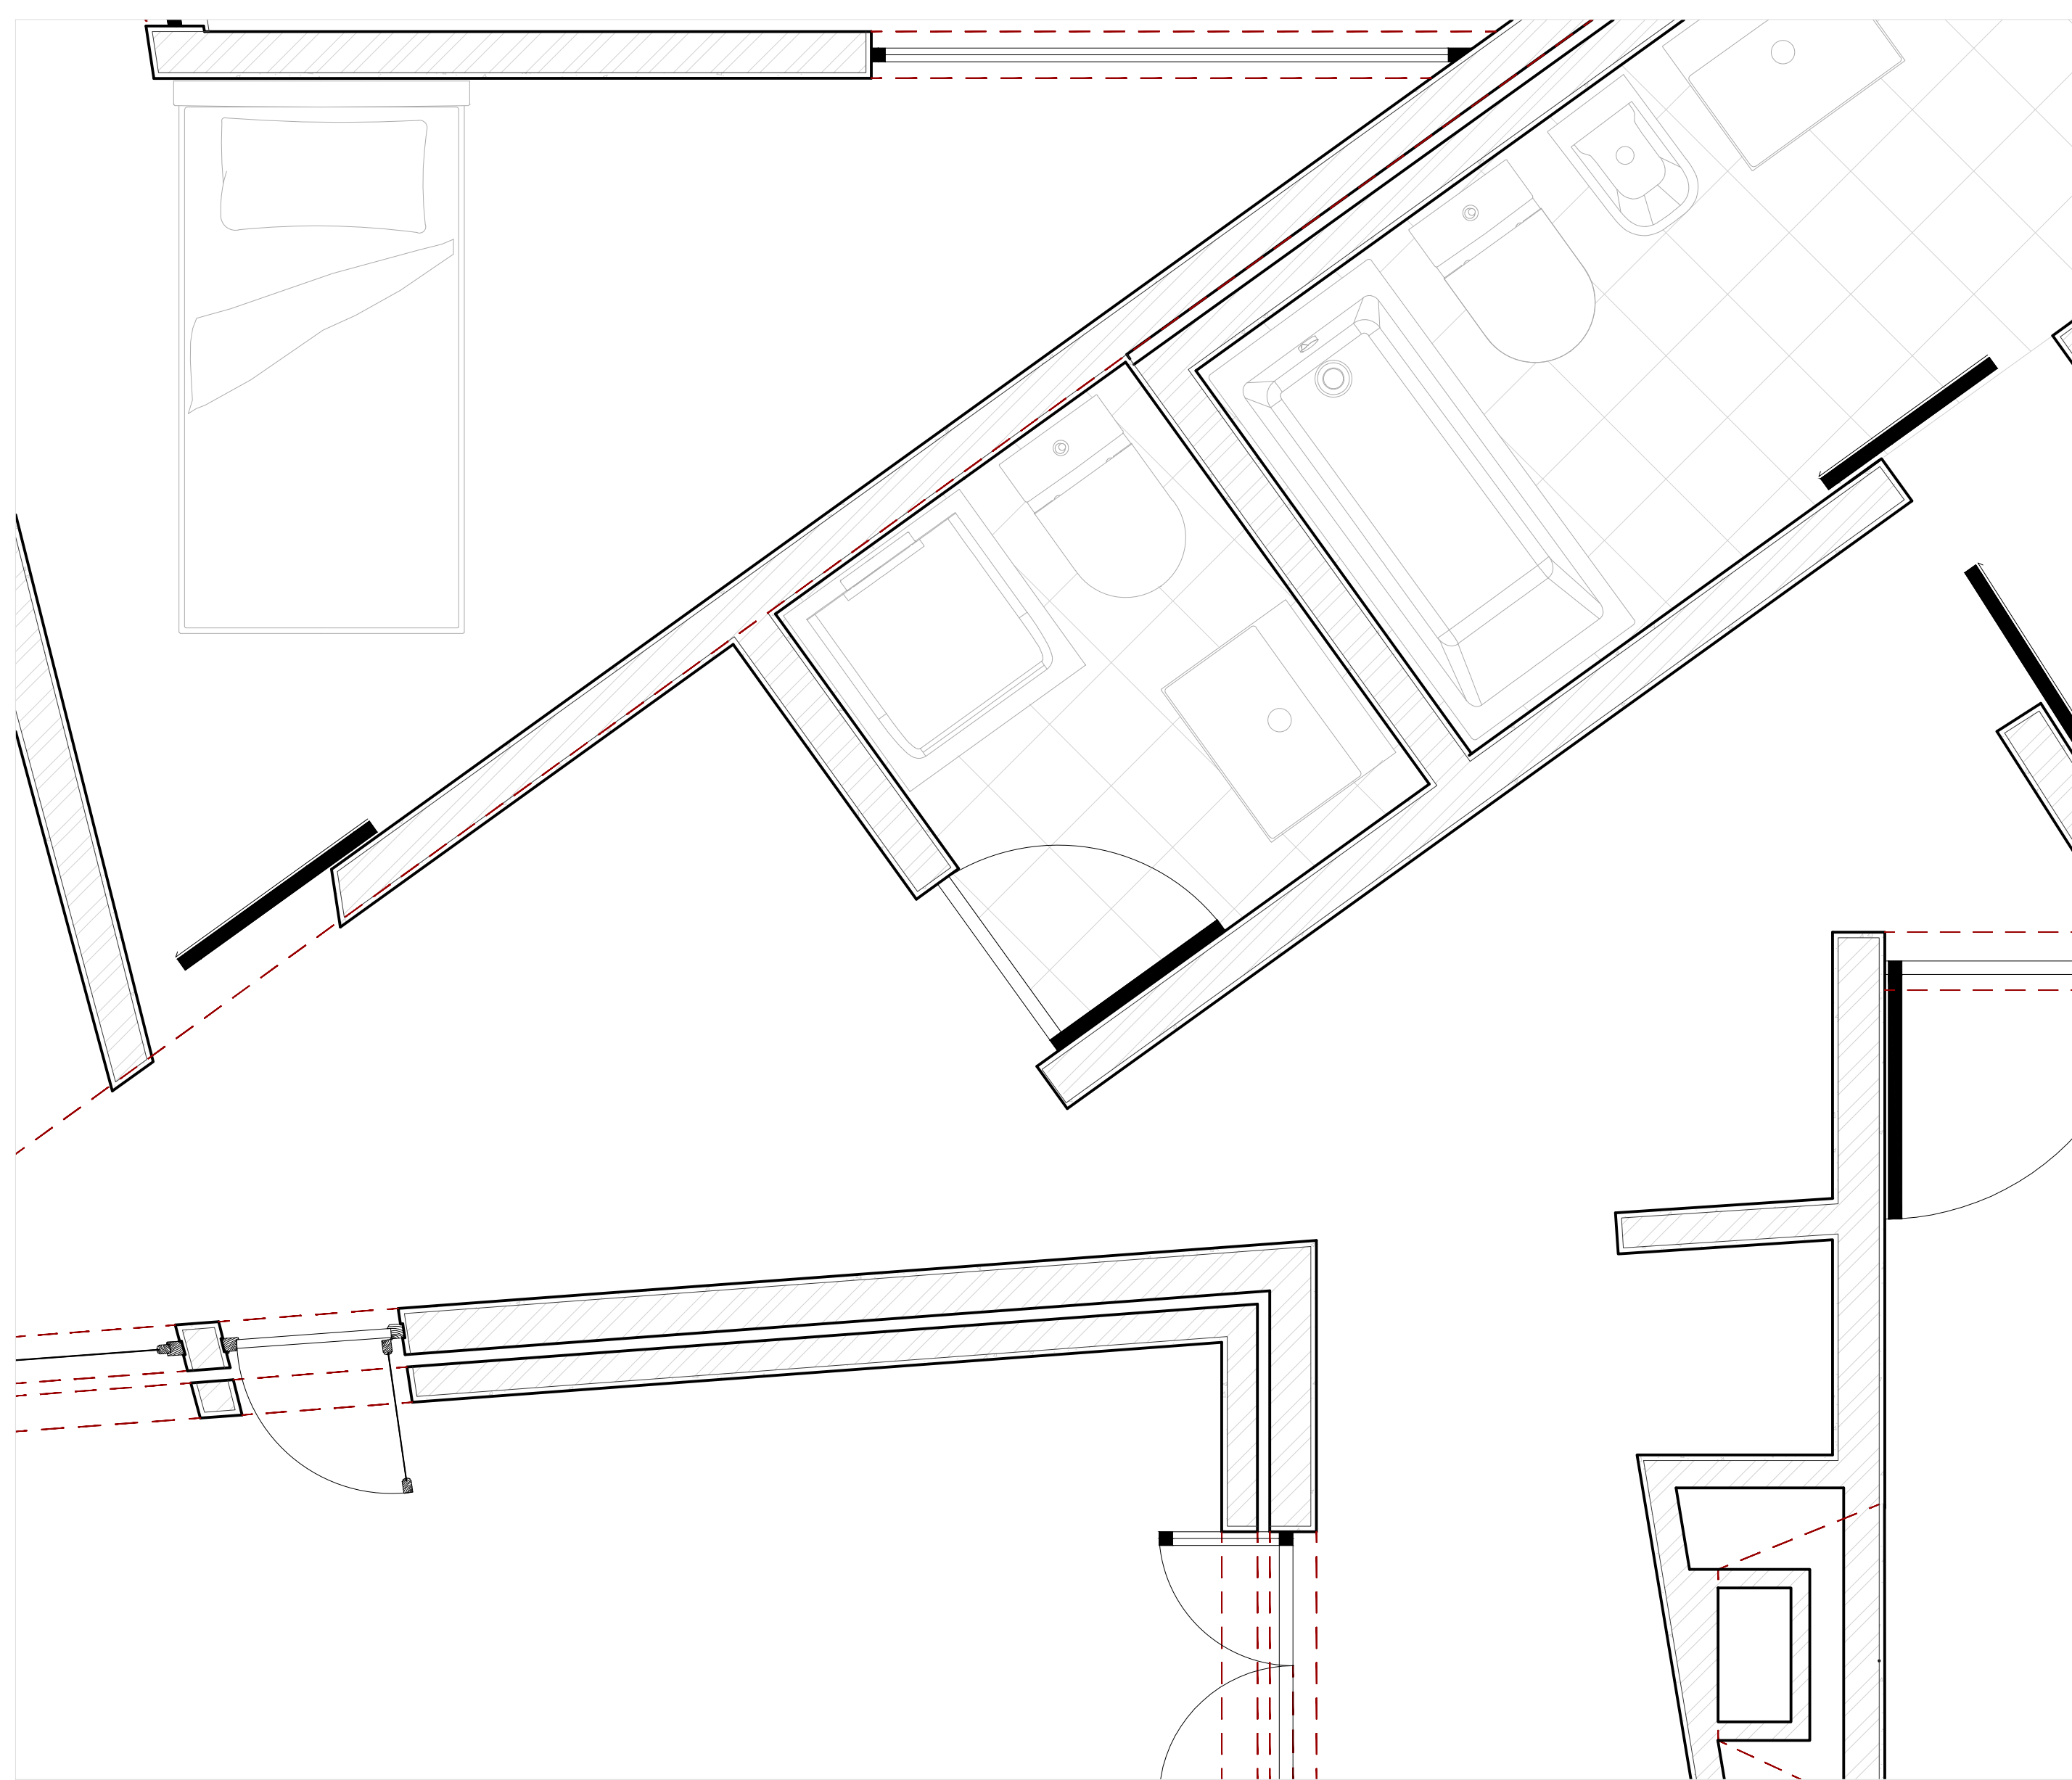

Extrato de planta 1:20

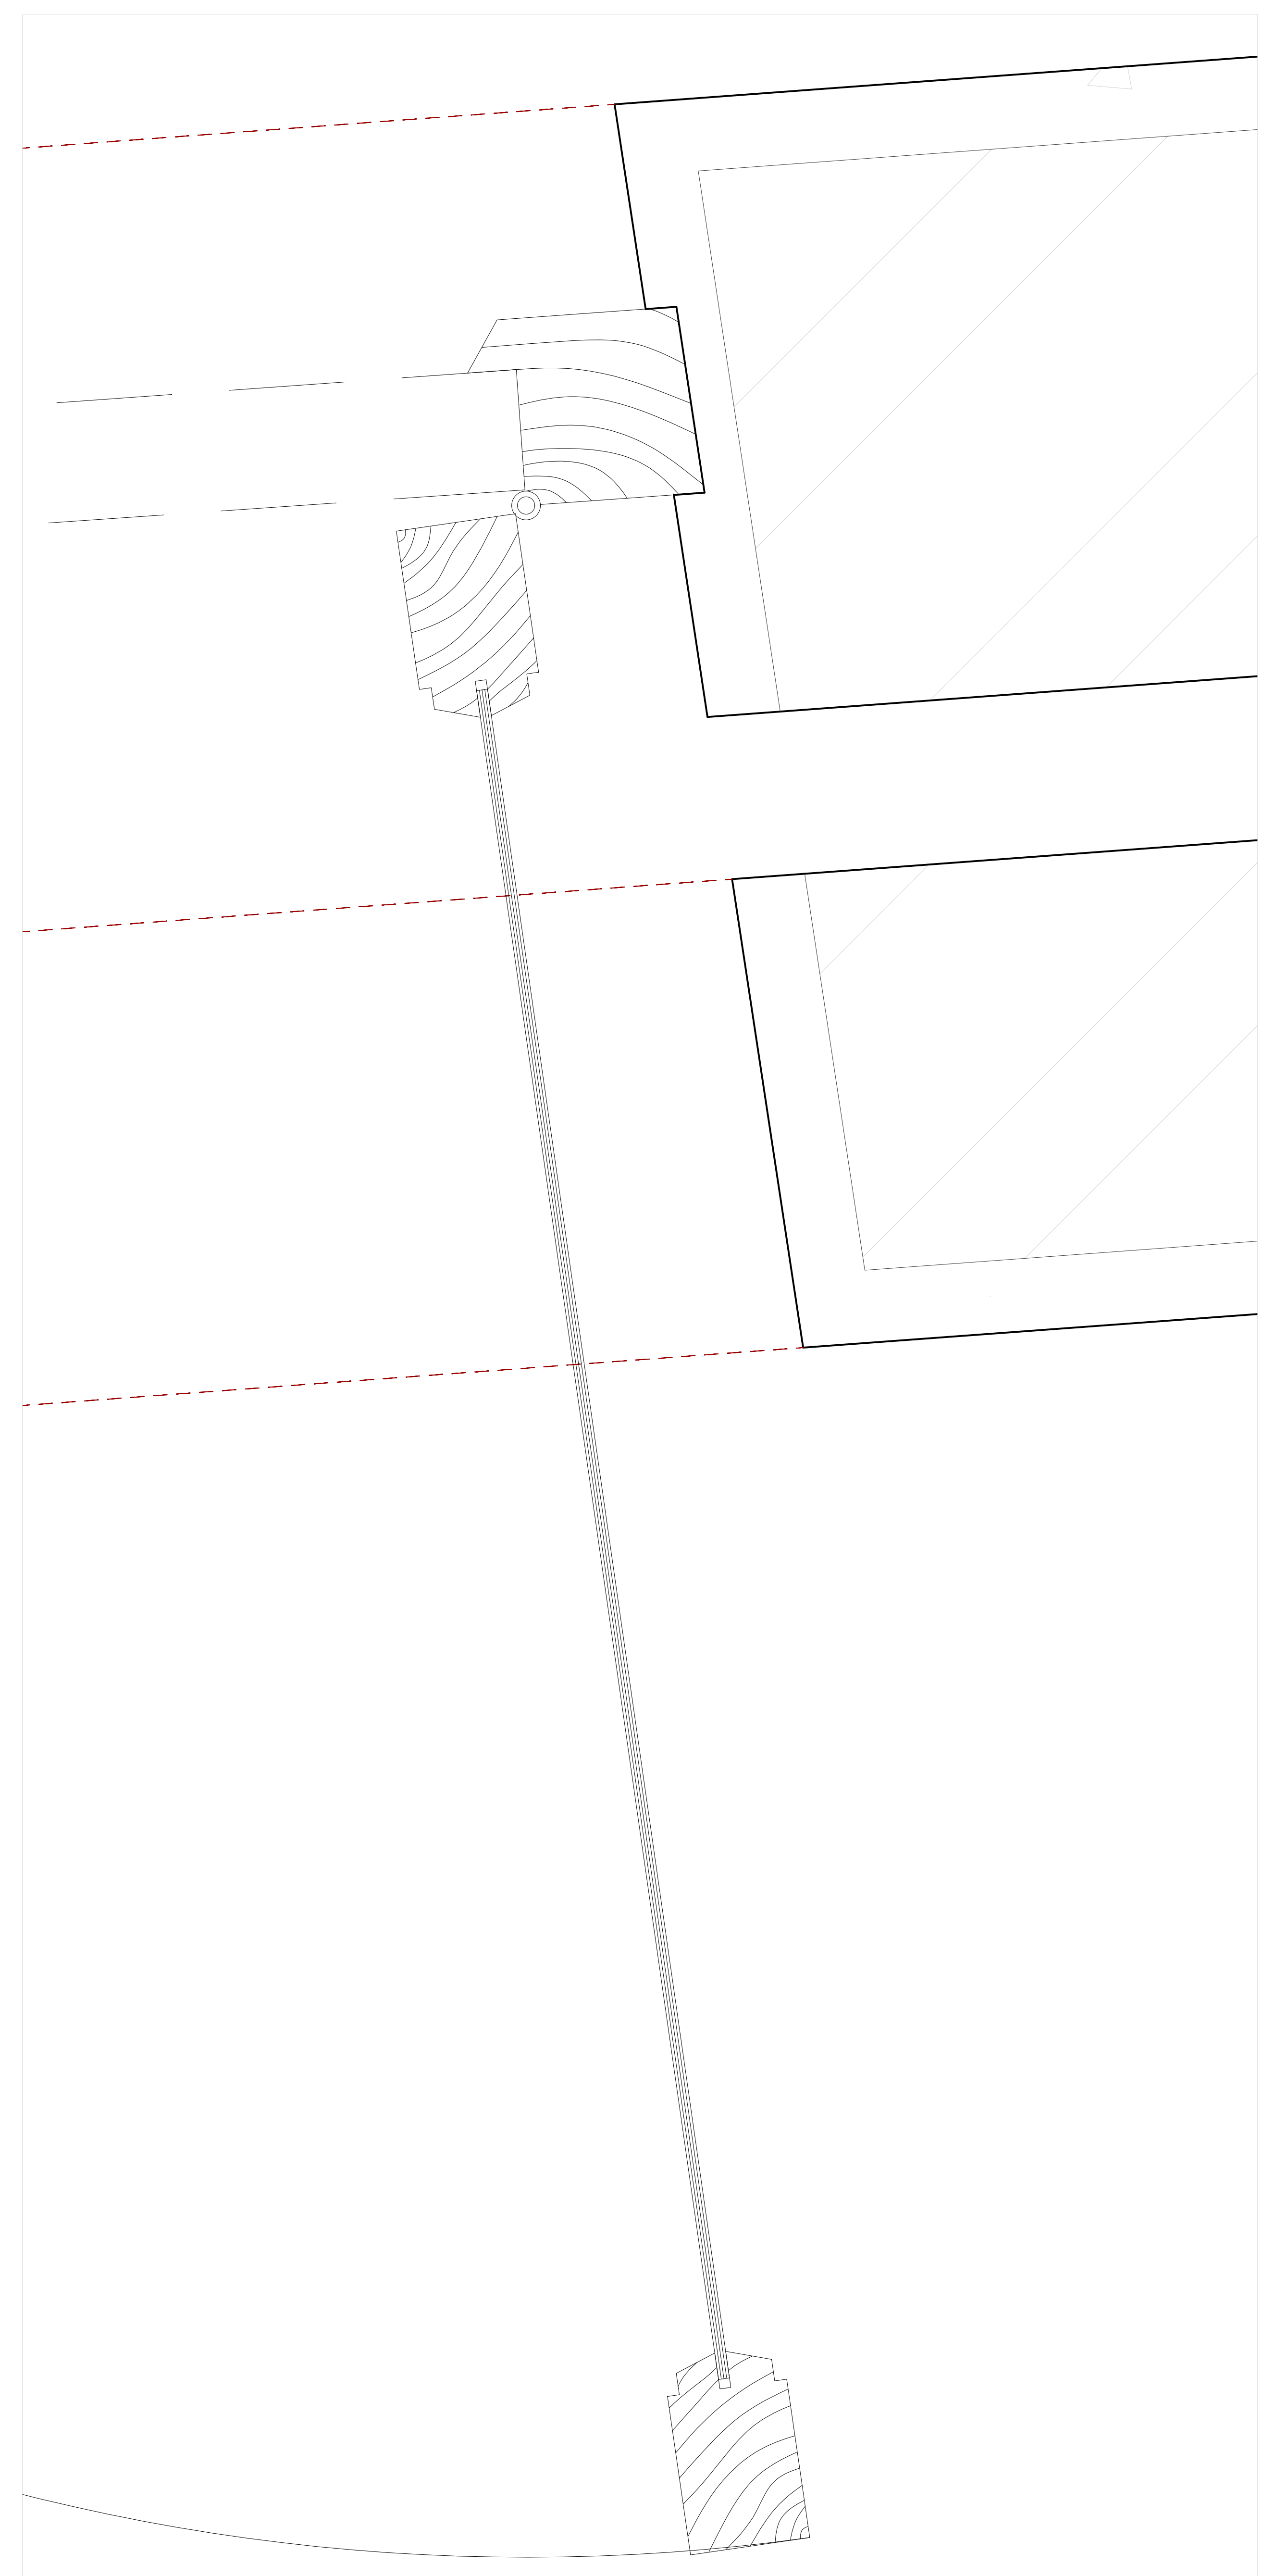

Pormenor do caixilho da janela 1:1

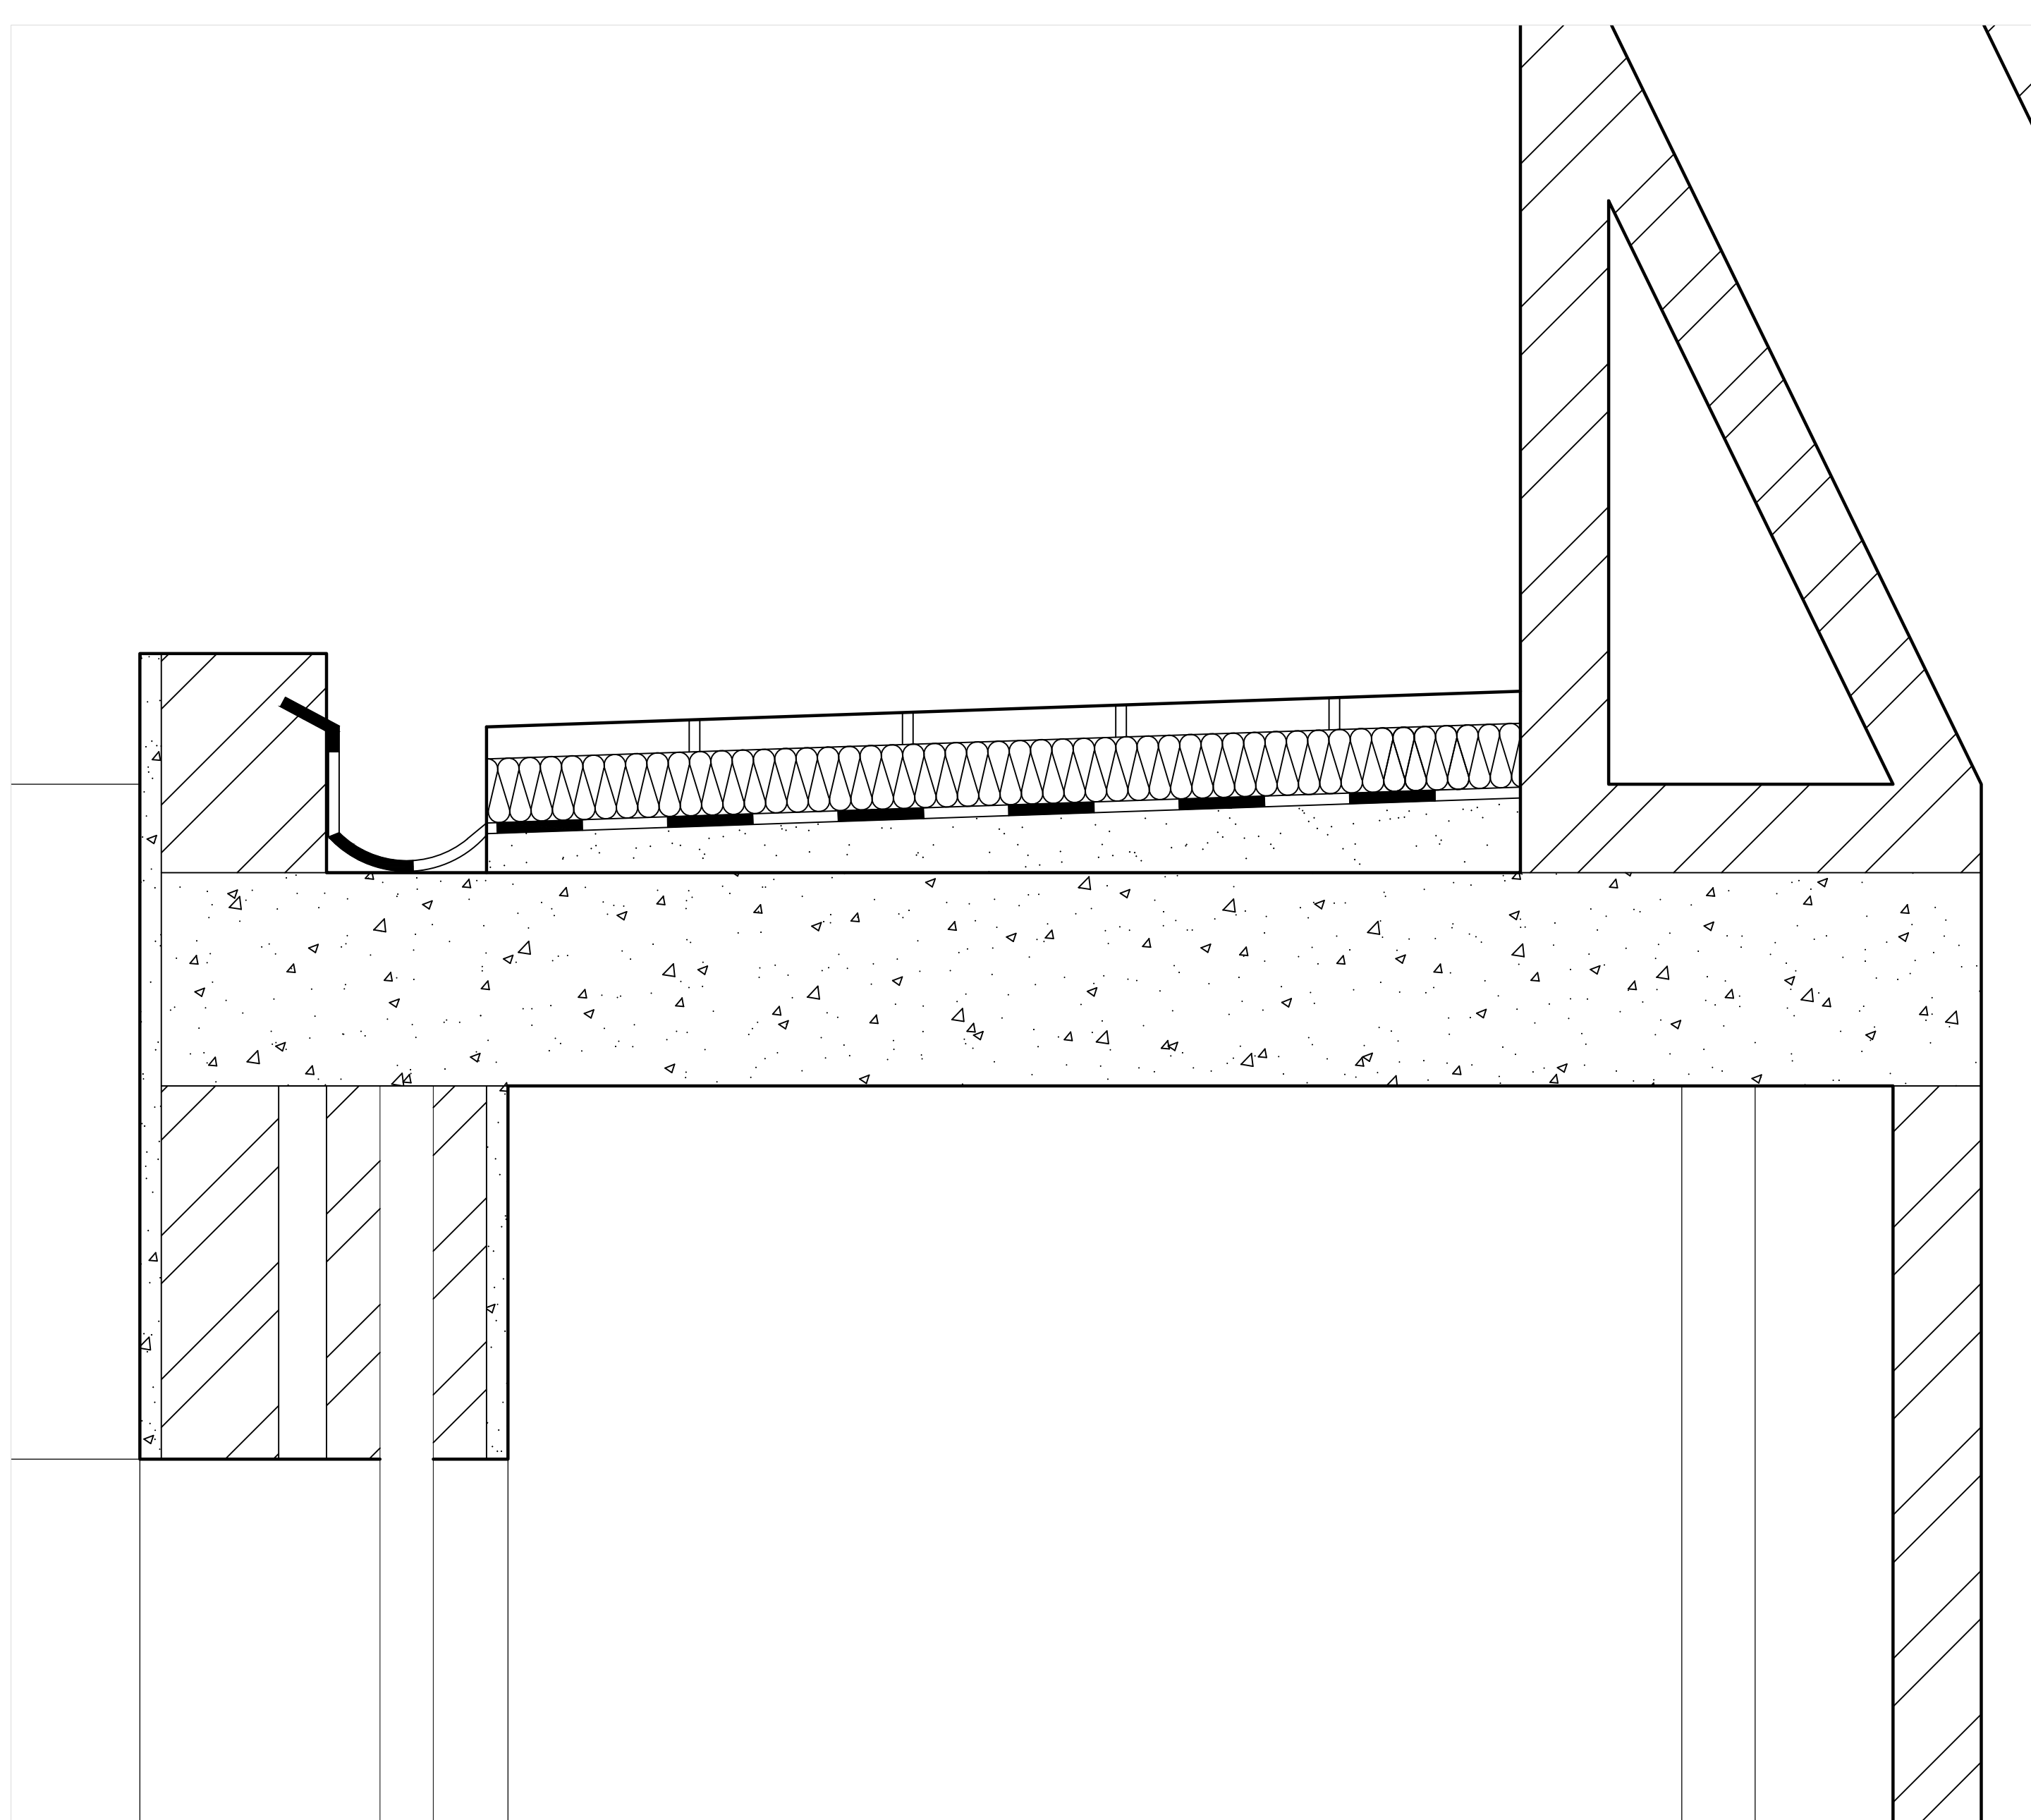

Pormenor cobertura 1:5