


# Representação digital - 2023/2024 - Faul


## Trabalho 1: Casa António Carlos Siza

Diana Nora | 20221296 | MIARQ 2F


Planta e Alçados 1/100

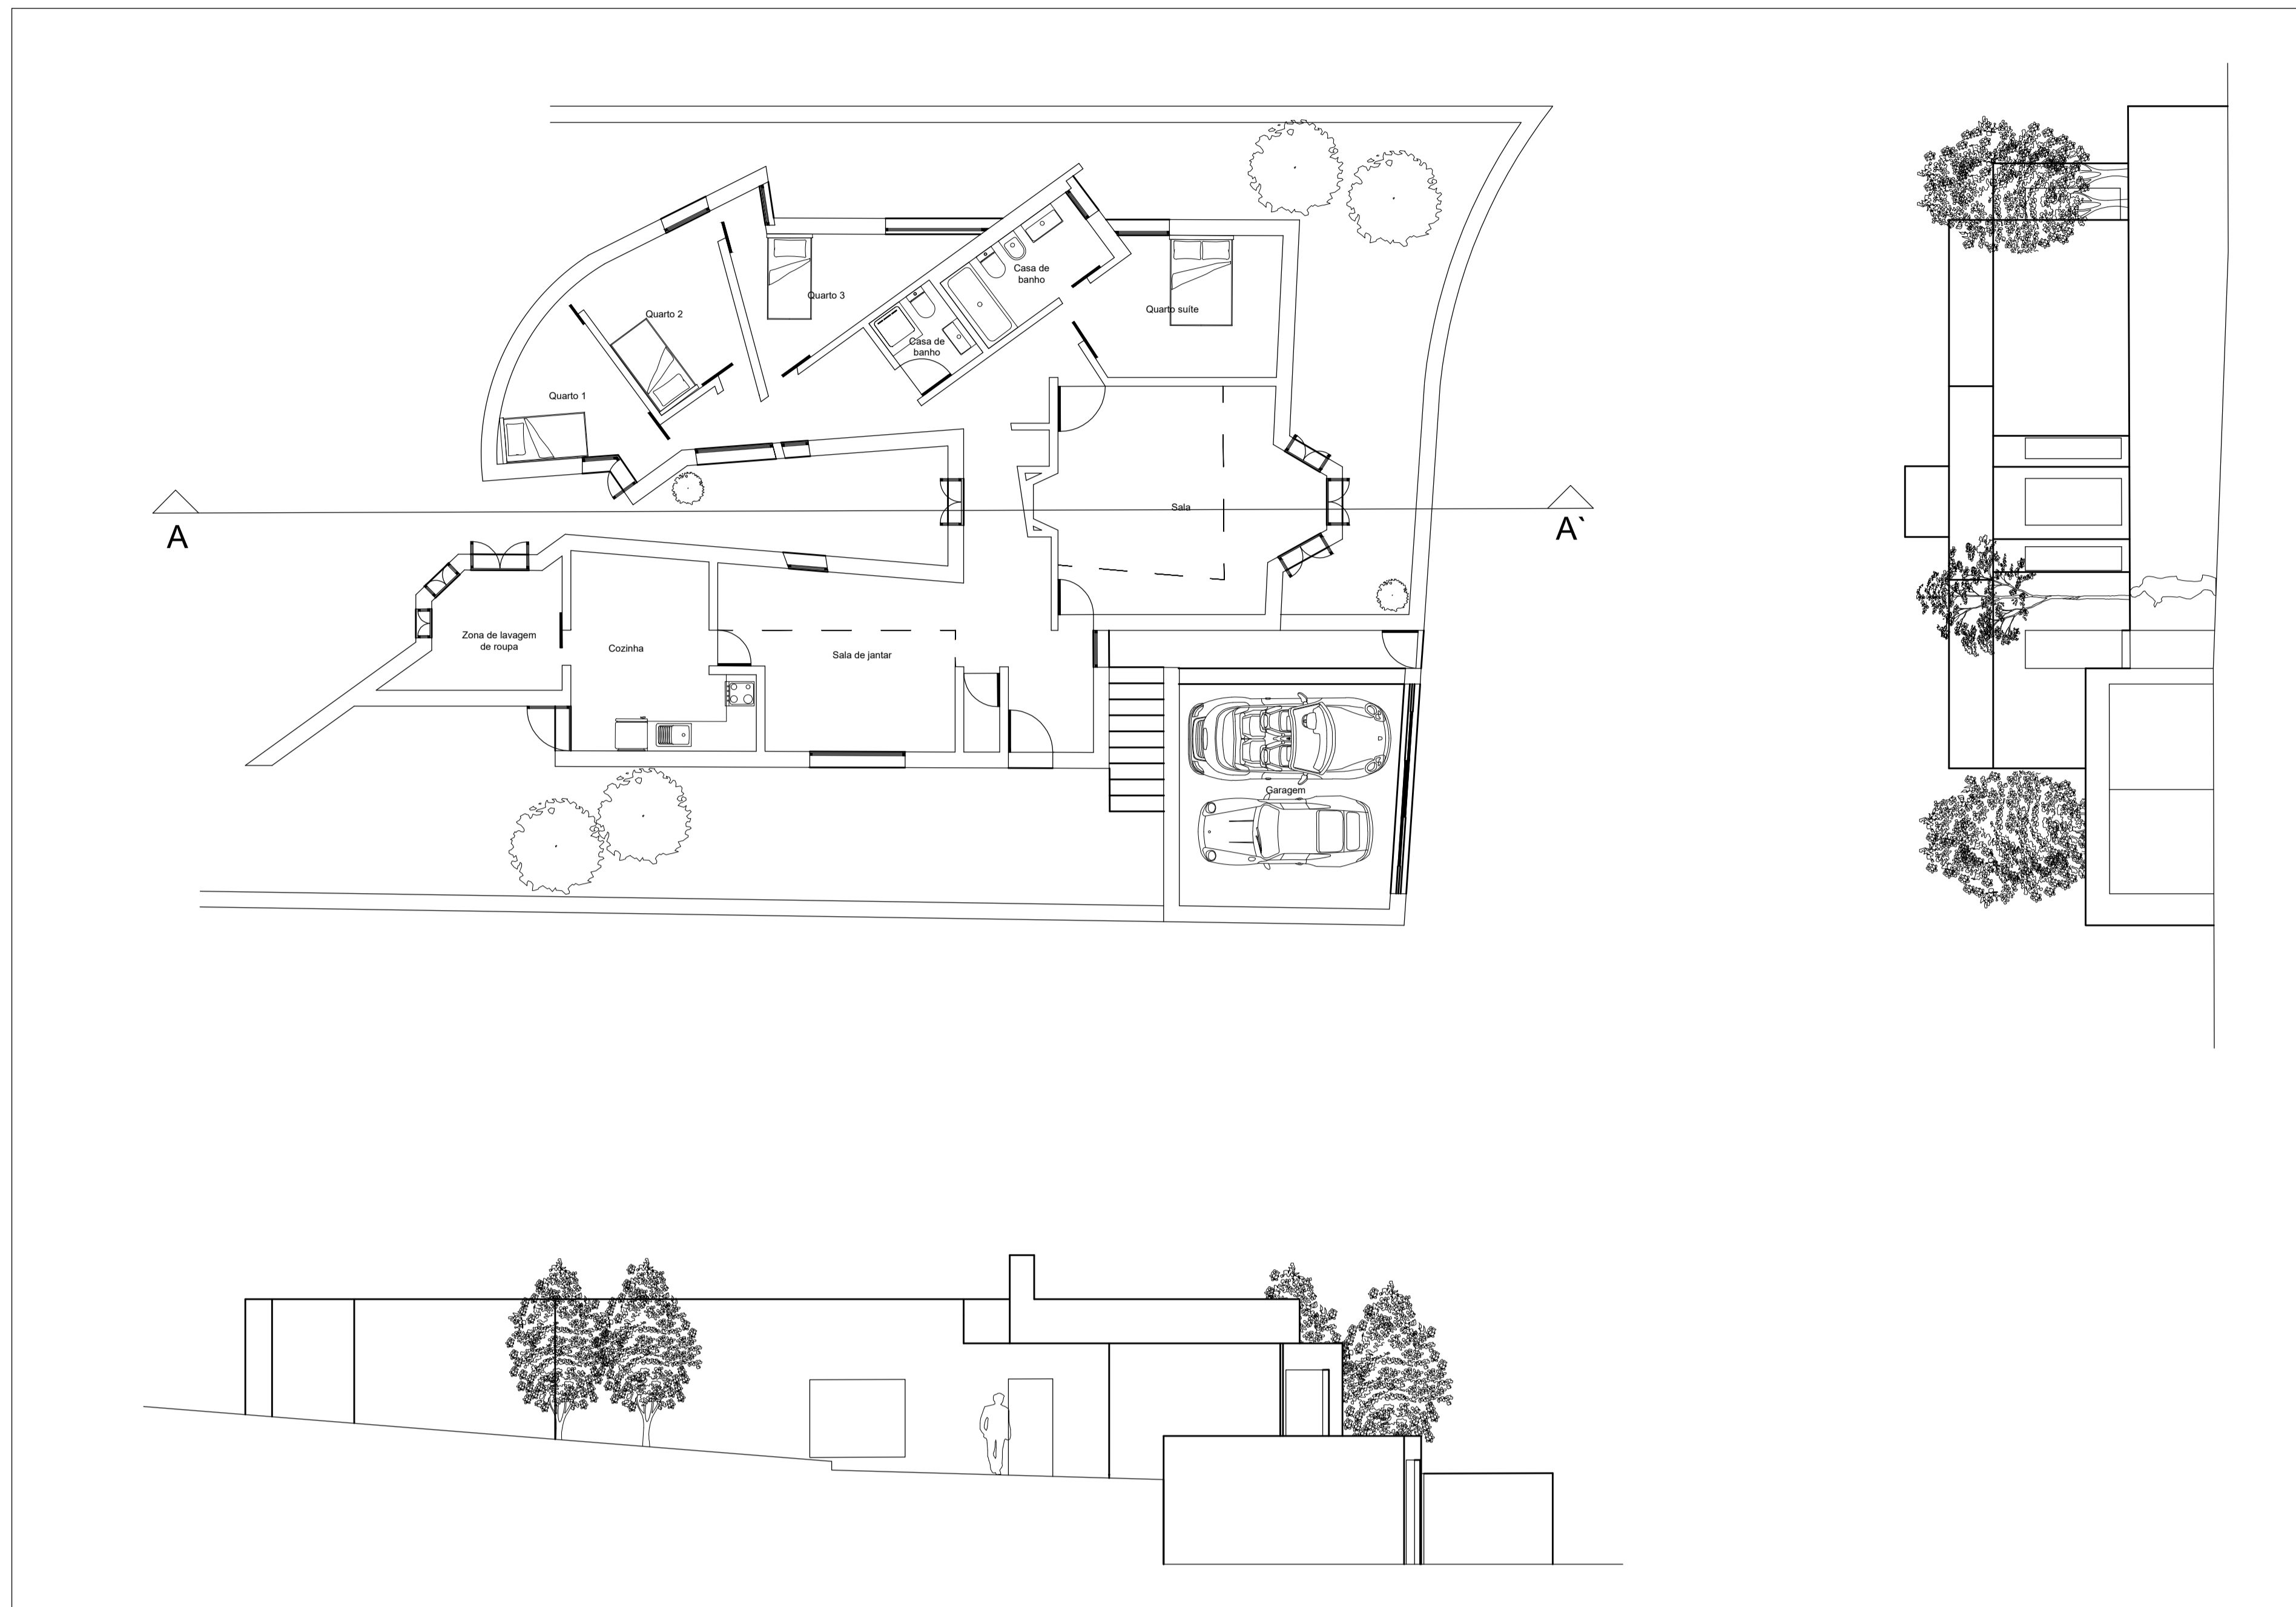

Pormenor Janelas 1/10

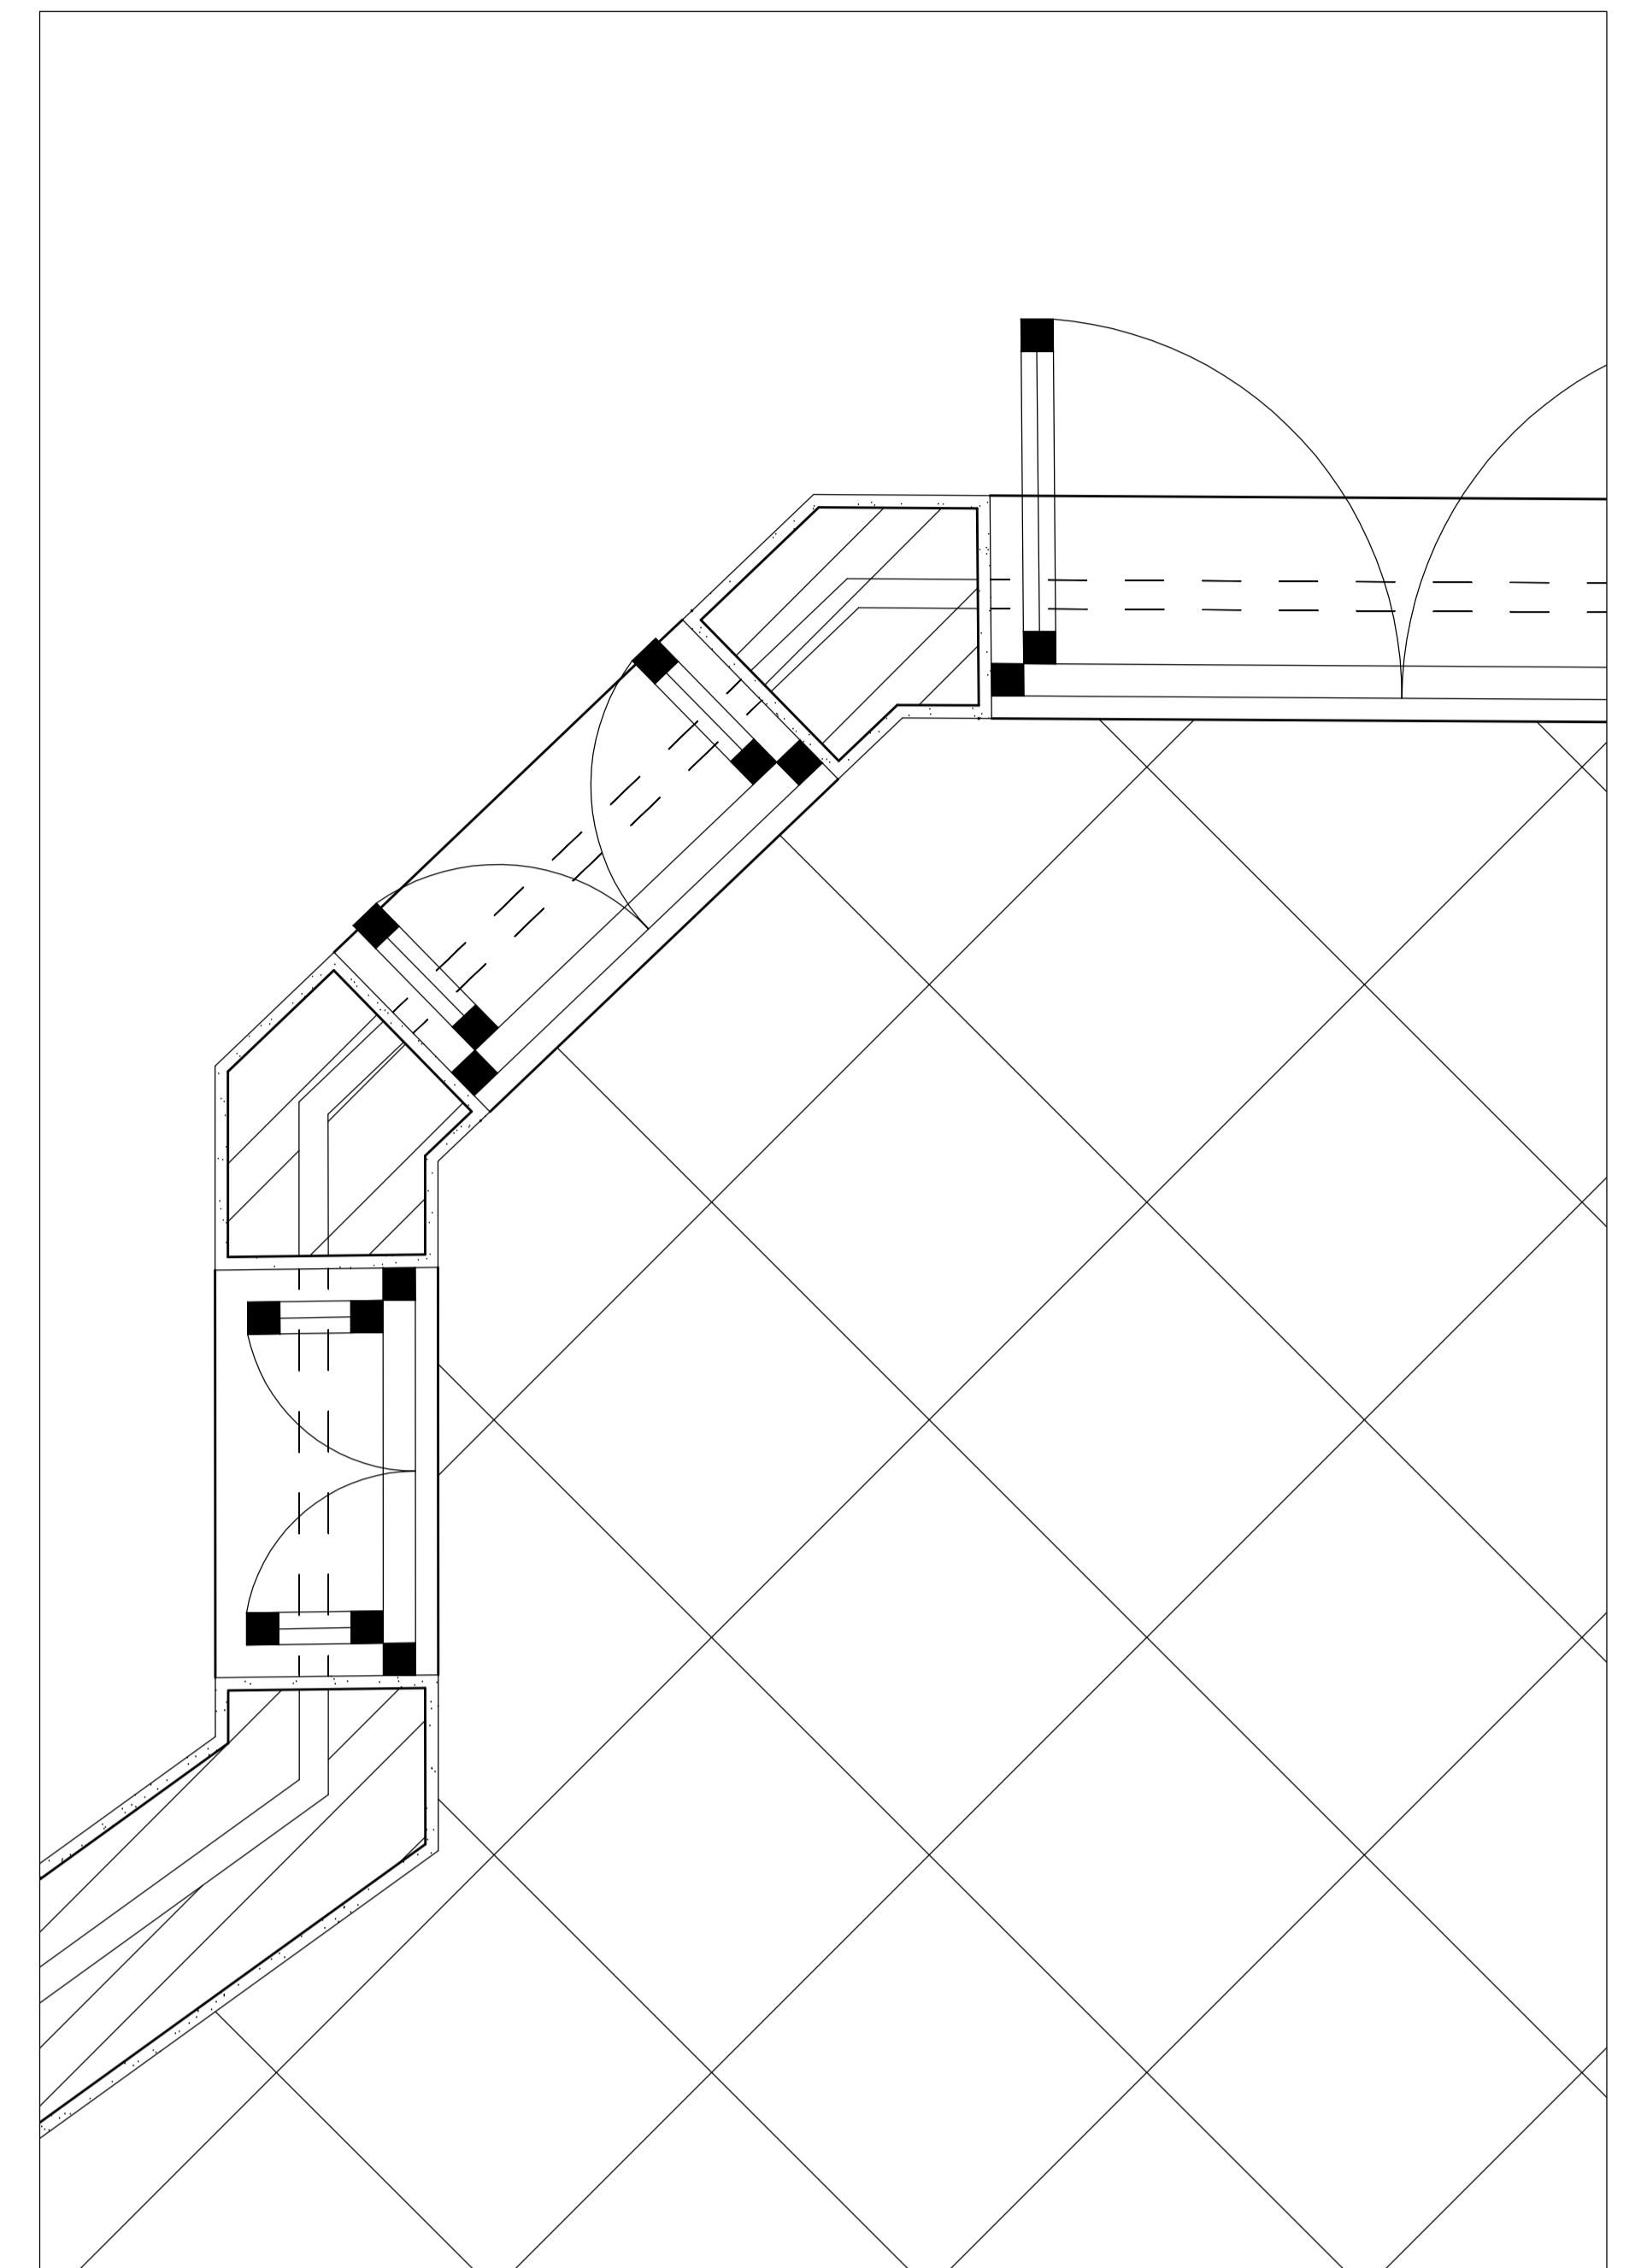

Pormenor Janelas 1/1

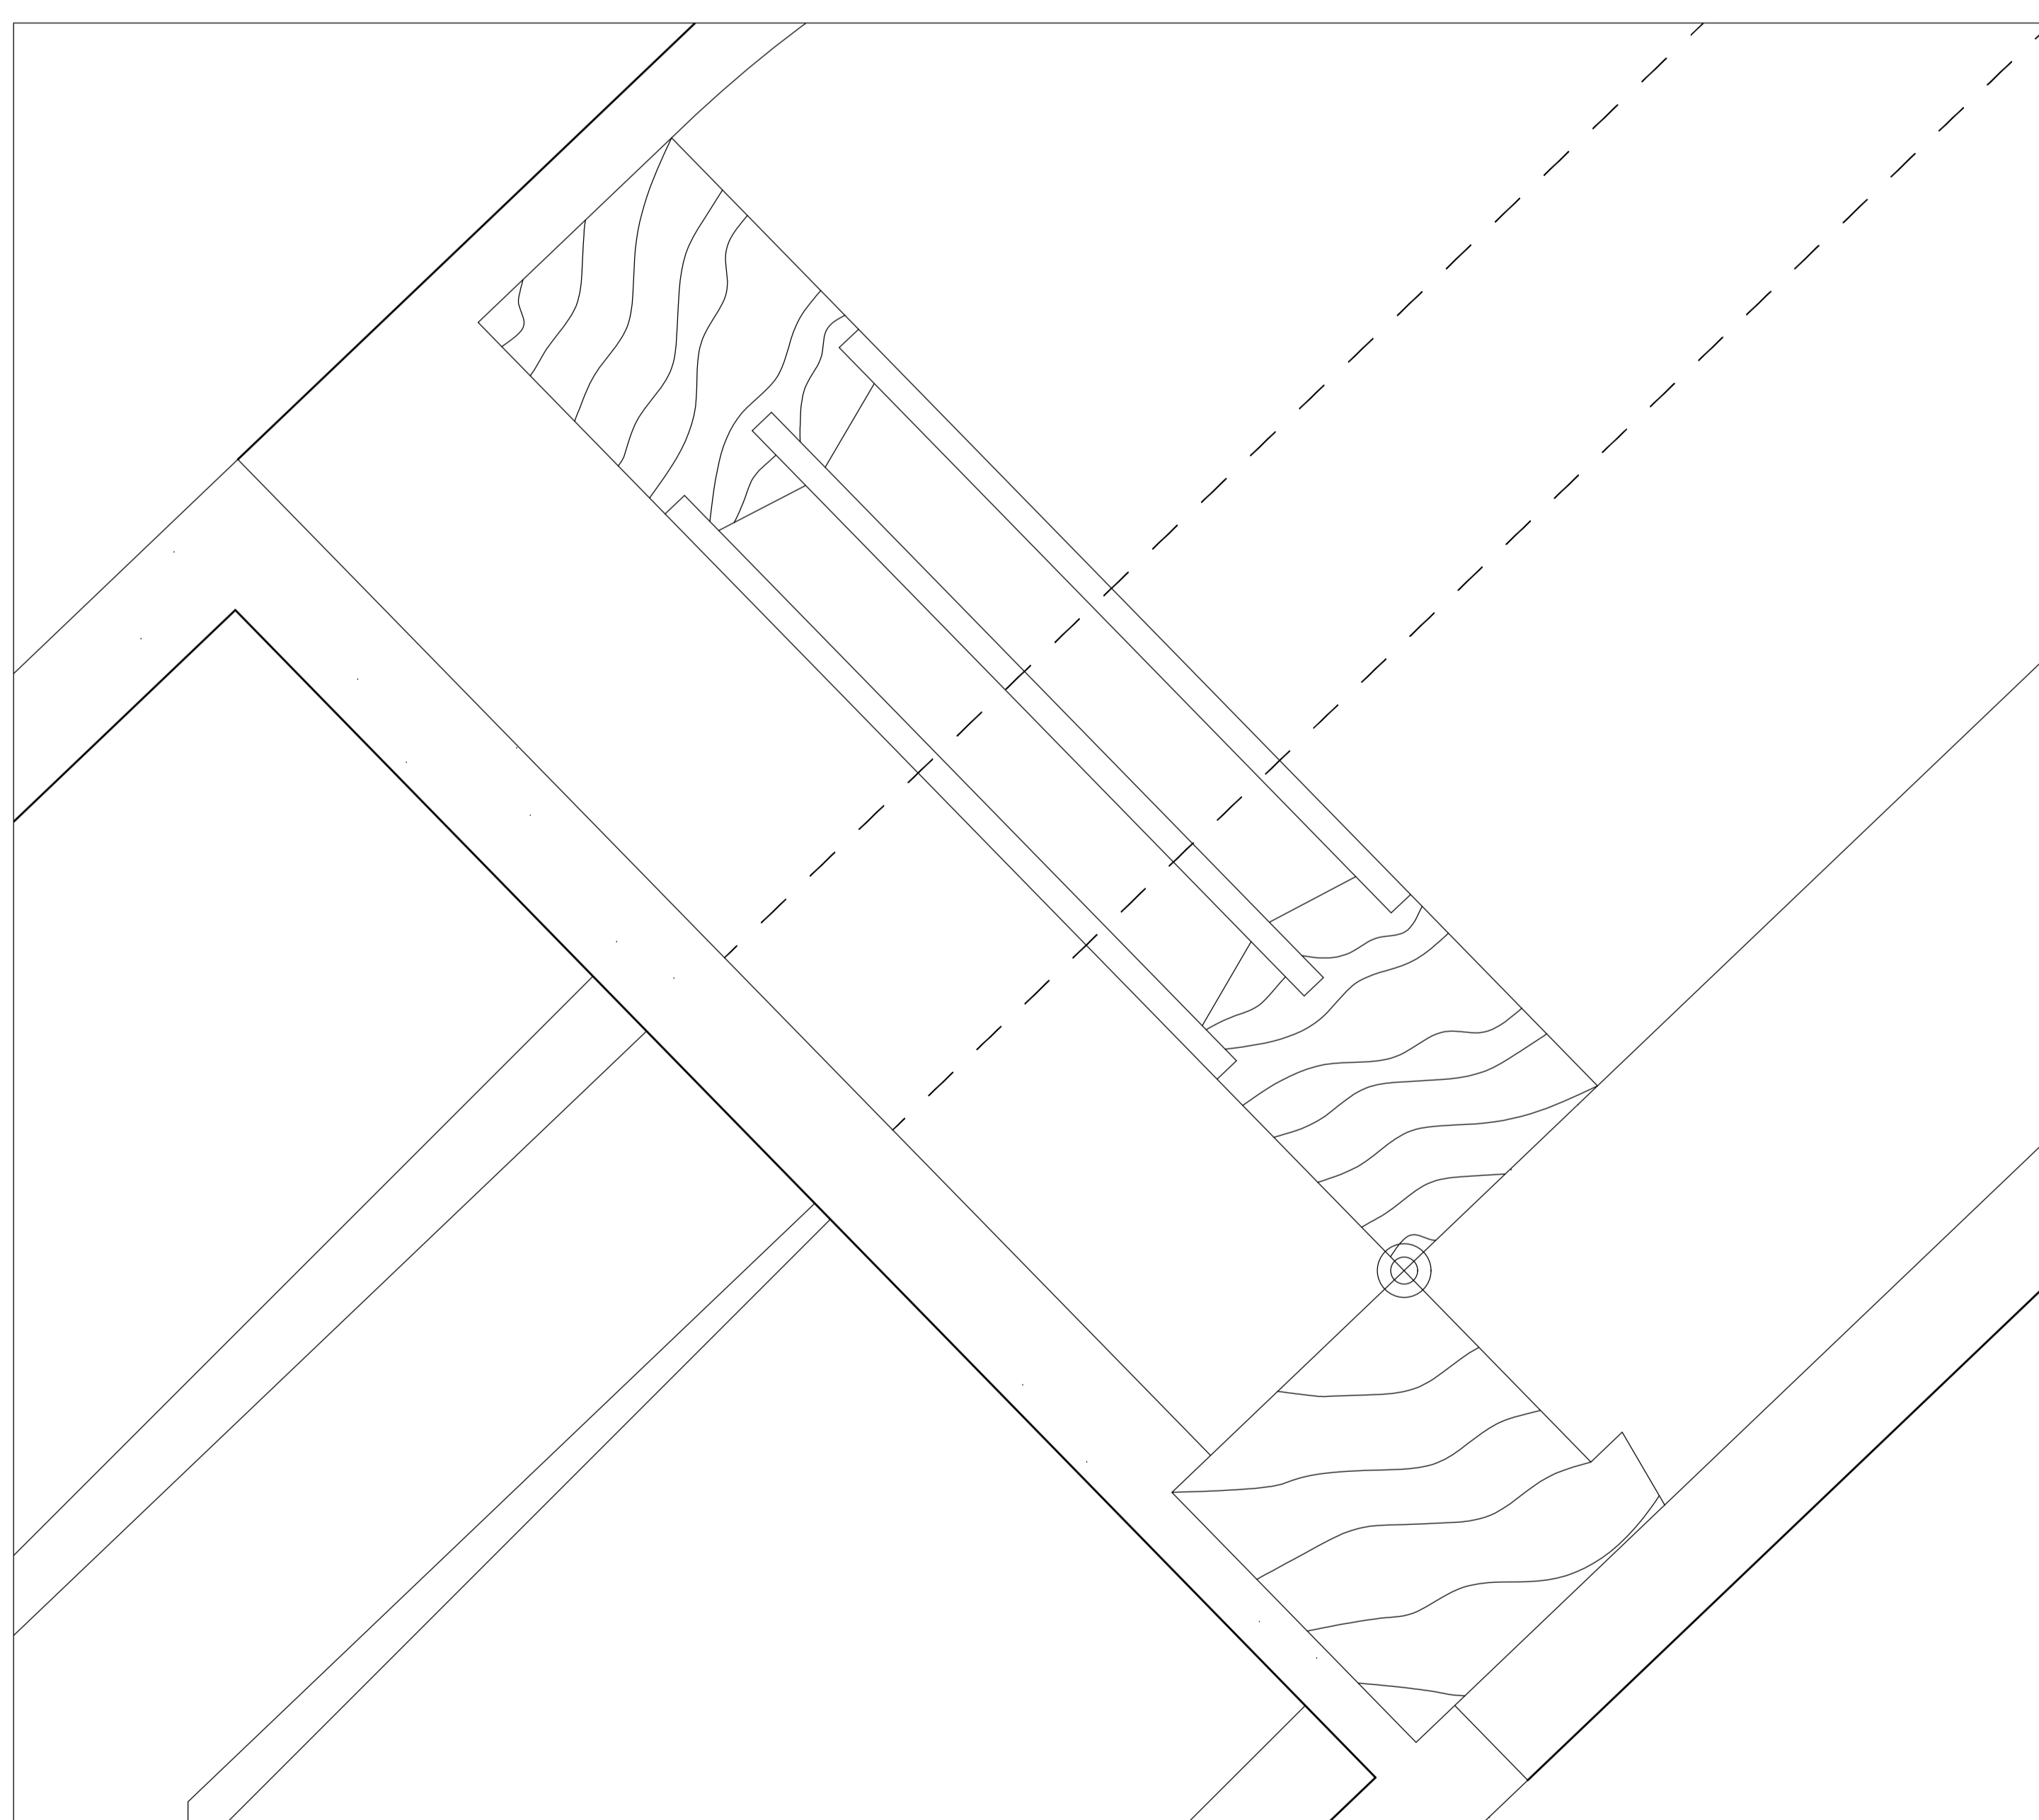

Pormenor Casa de Banho 1/10



Pormenor Cobertura 1/5

