


# 02


## Casa António Carlos Siza Modelo 3DMAX

Faculdade de Arquitetura - ULisboa - 2023/2024

Representação Digital | Docente: Prof. Nuno Alão

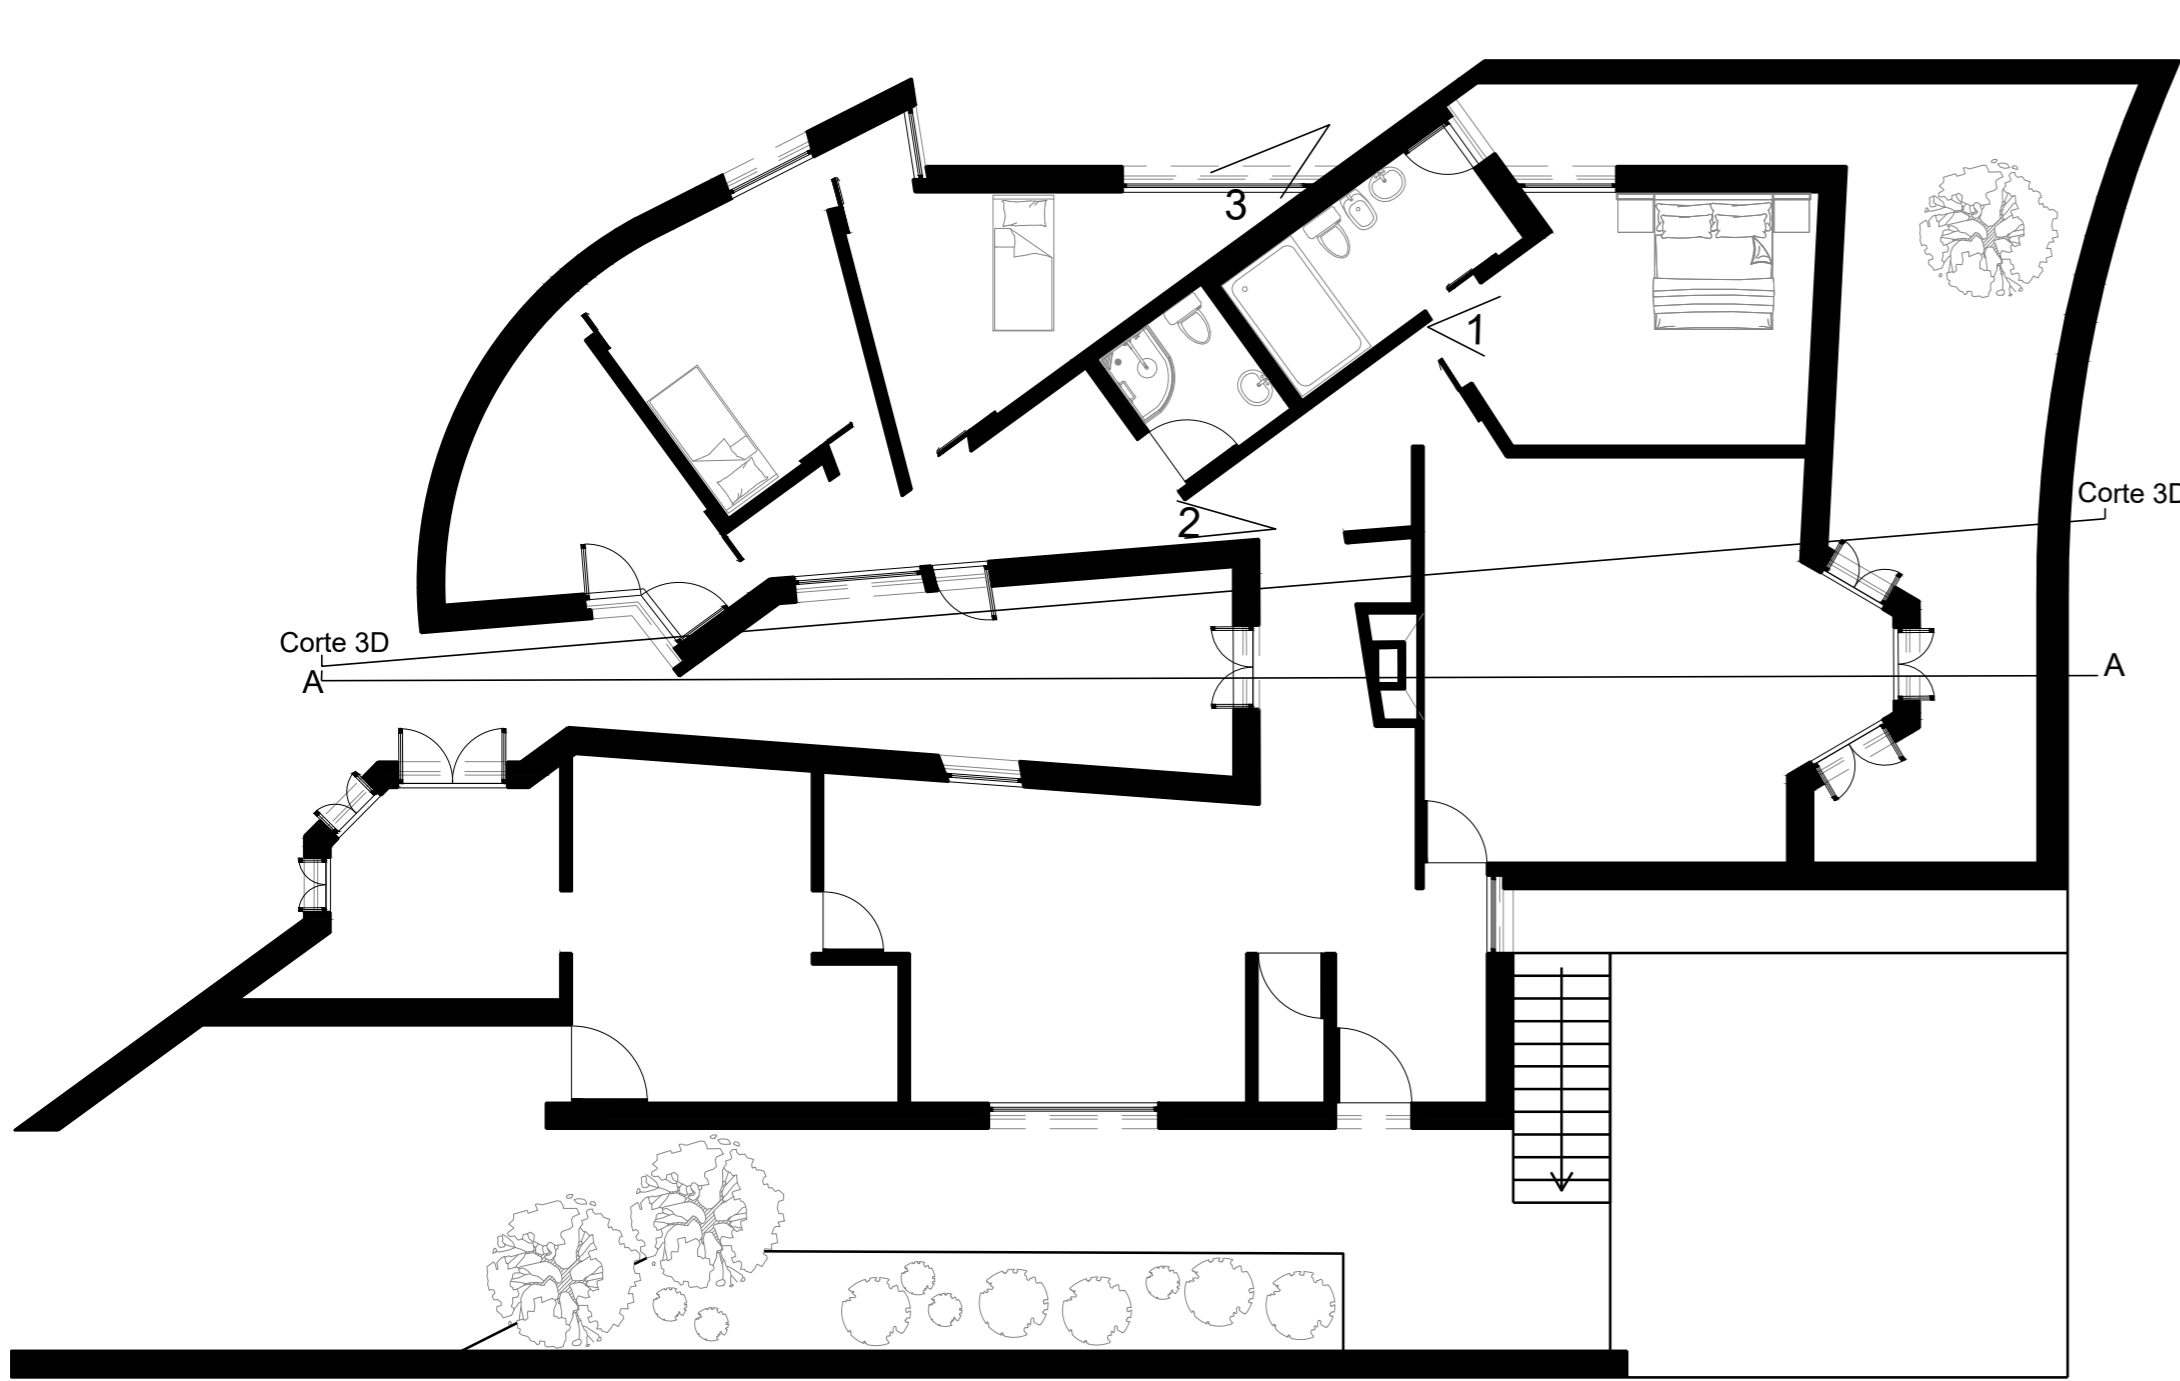

Planta esc.1/100

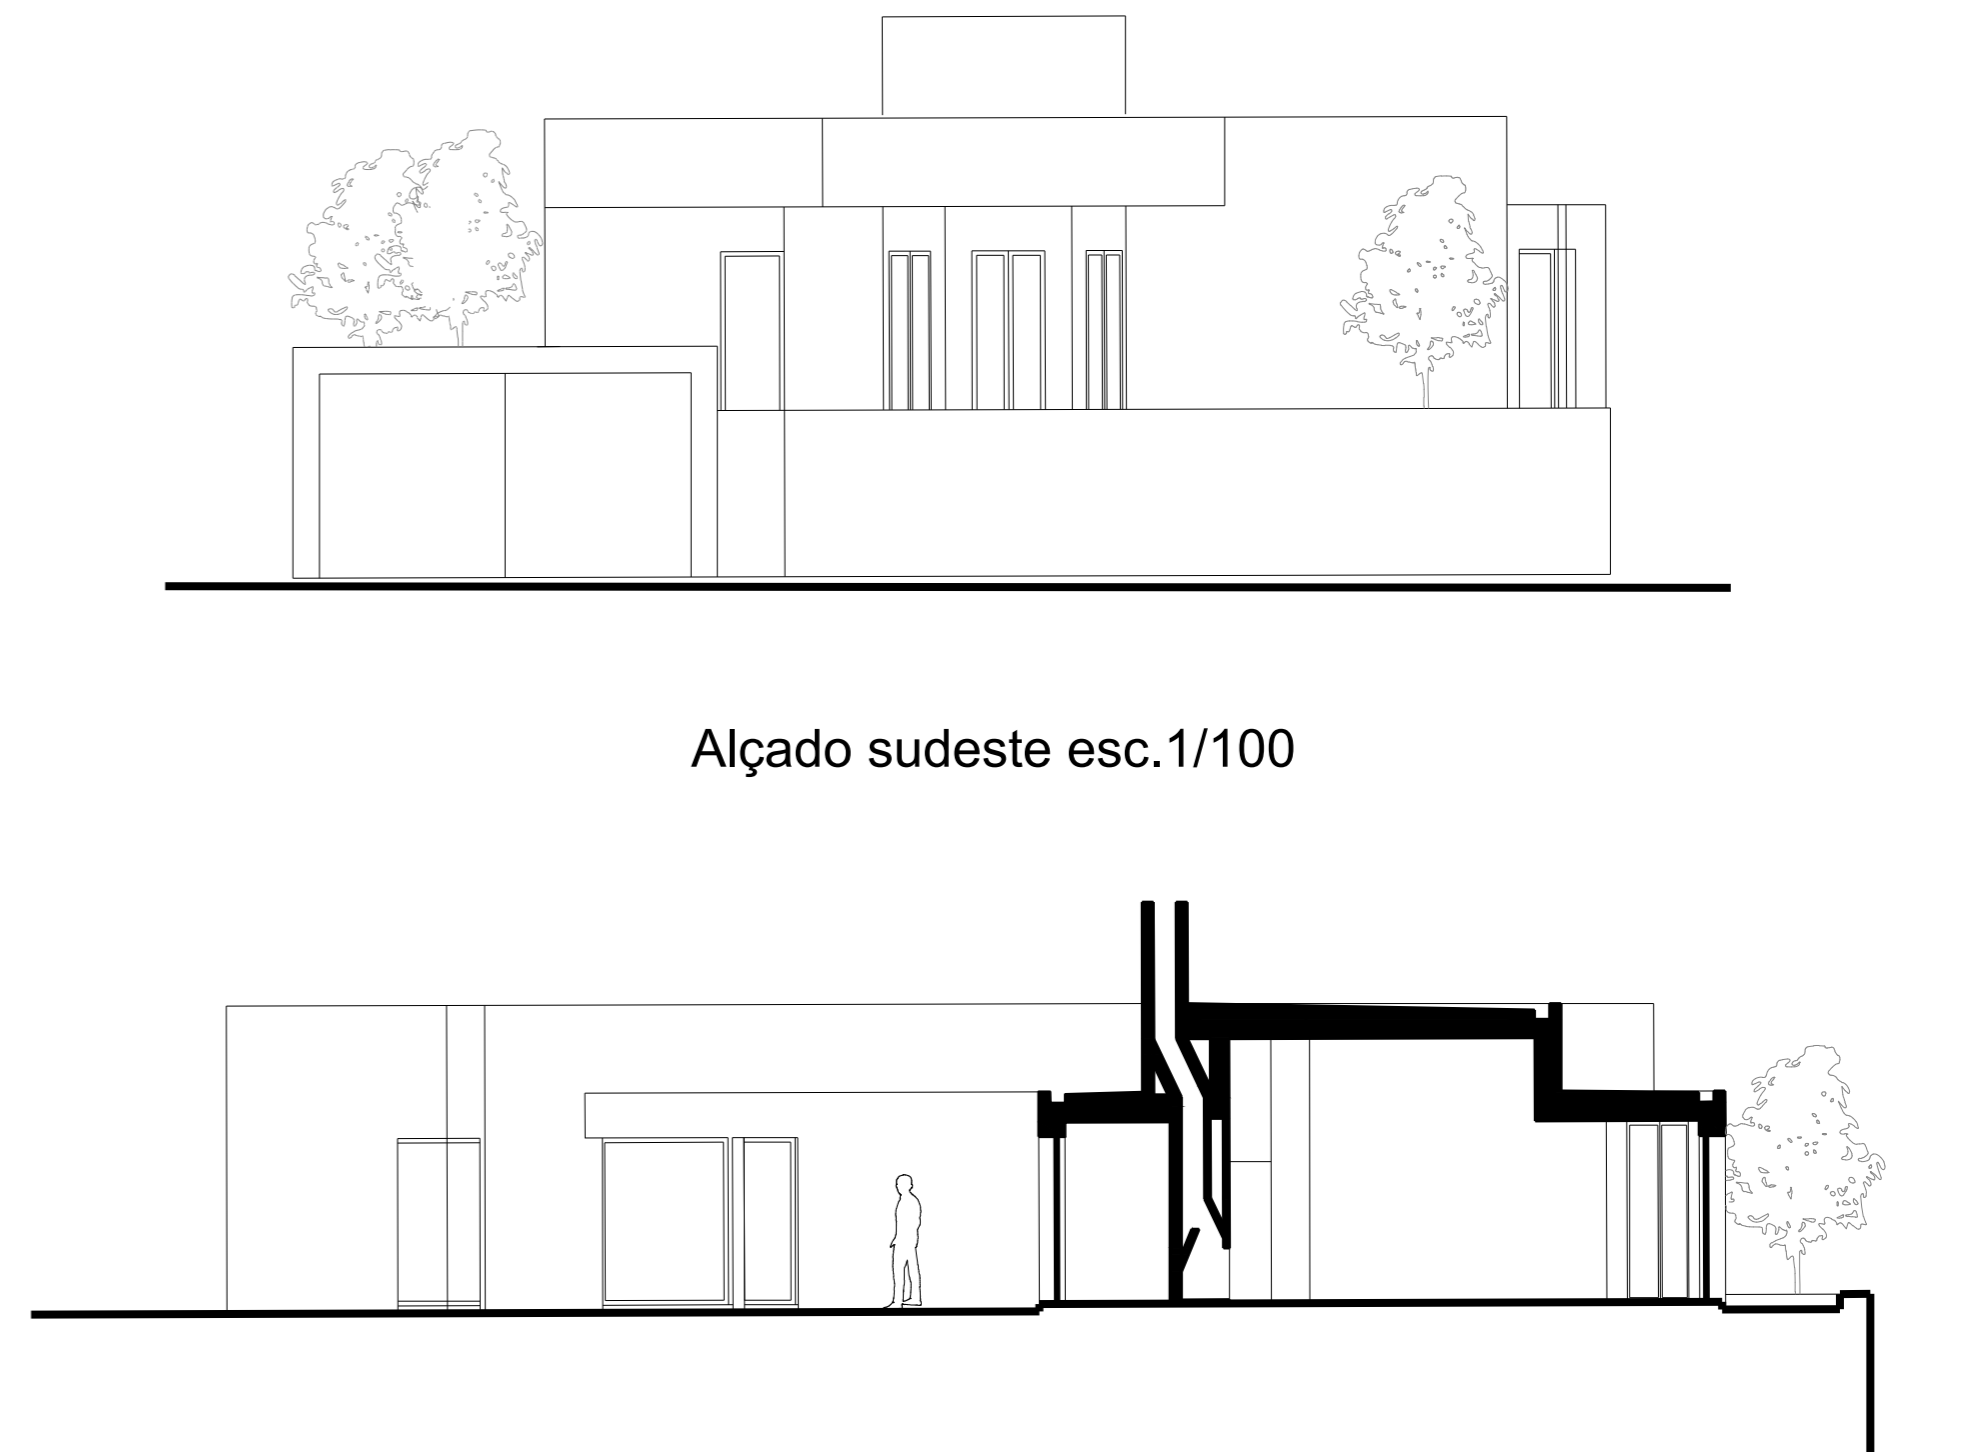


Corte AA esc.1/100




Corte 3D



Perspetiva 1

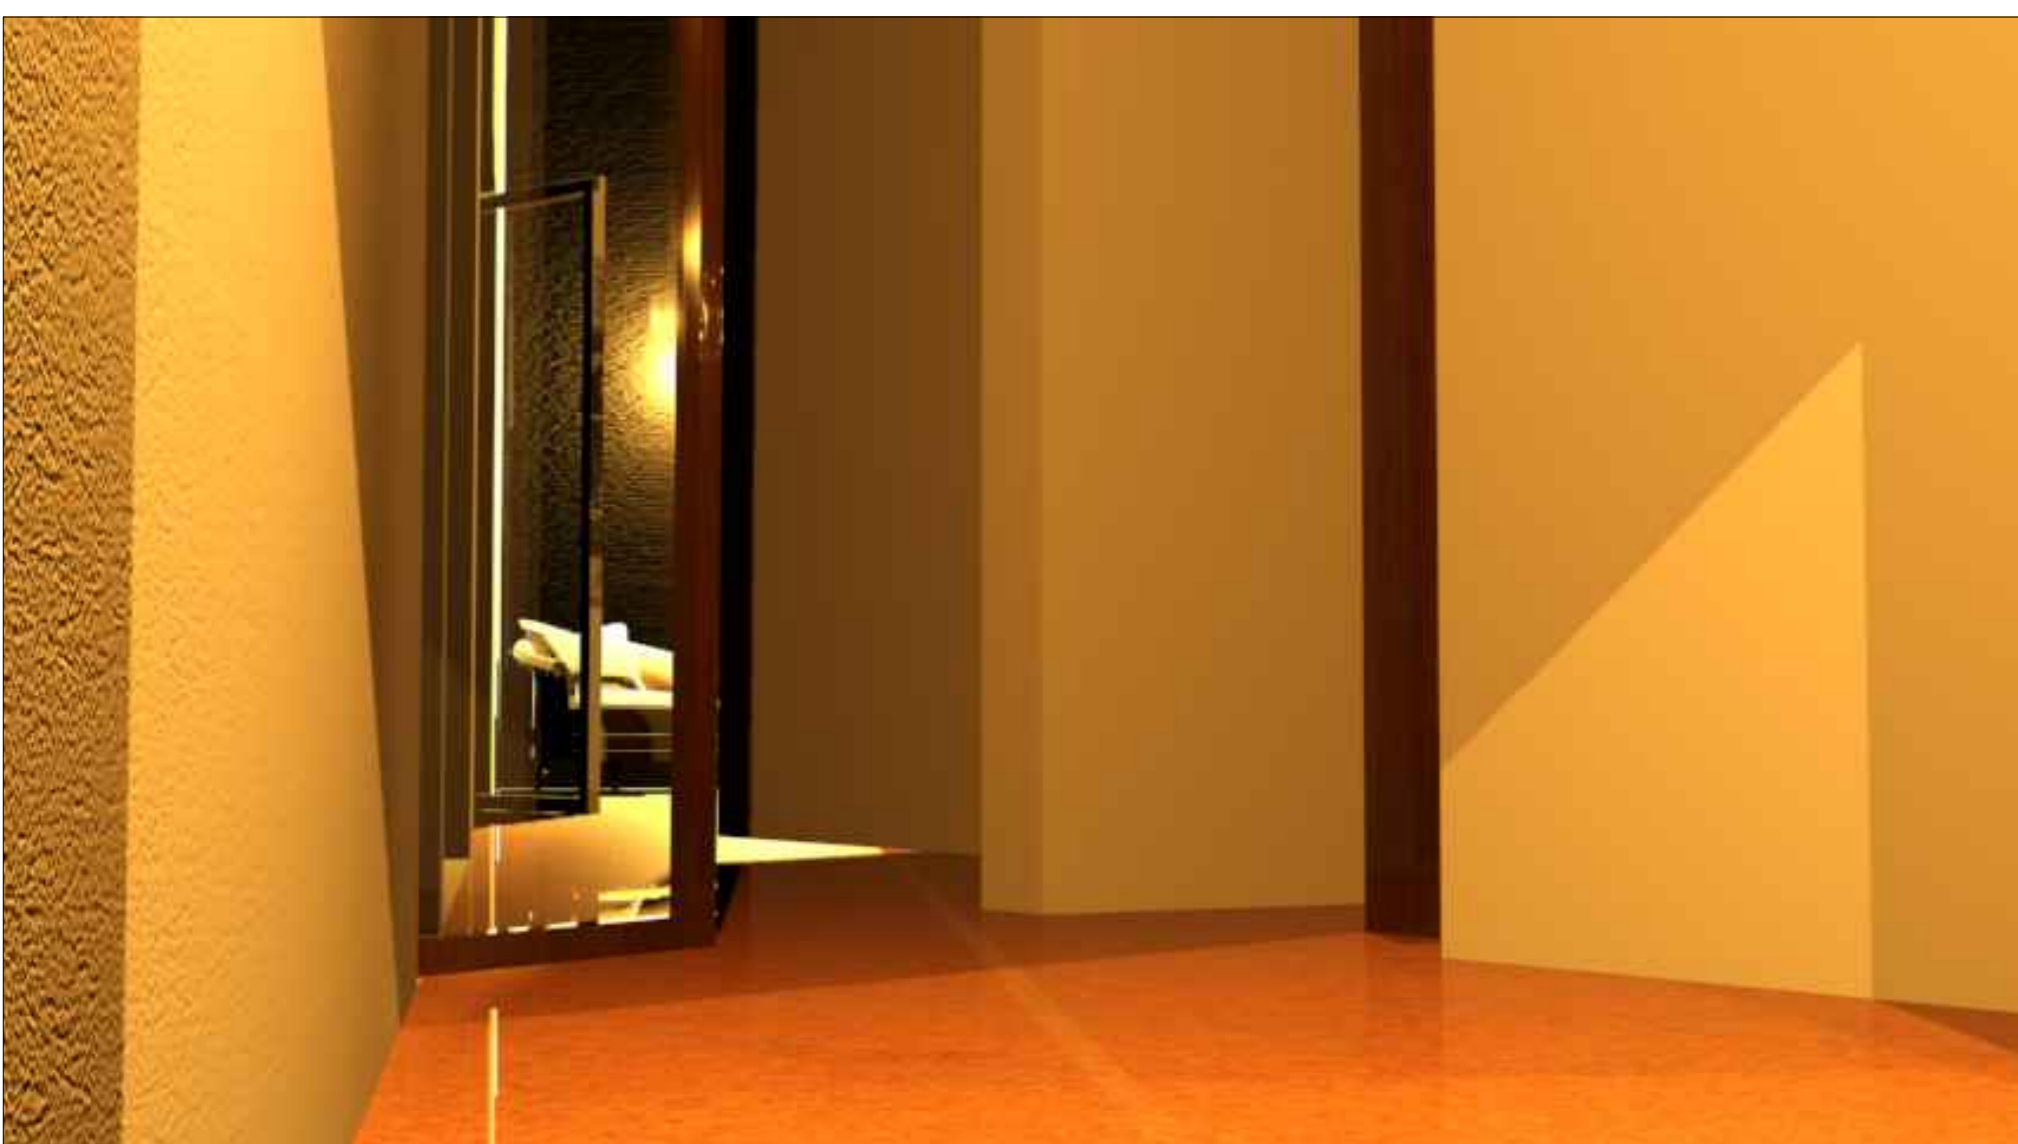

Perspetiva 2

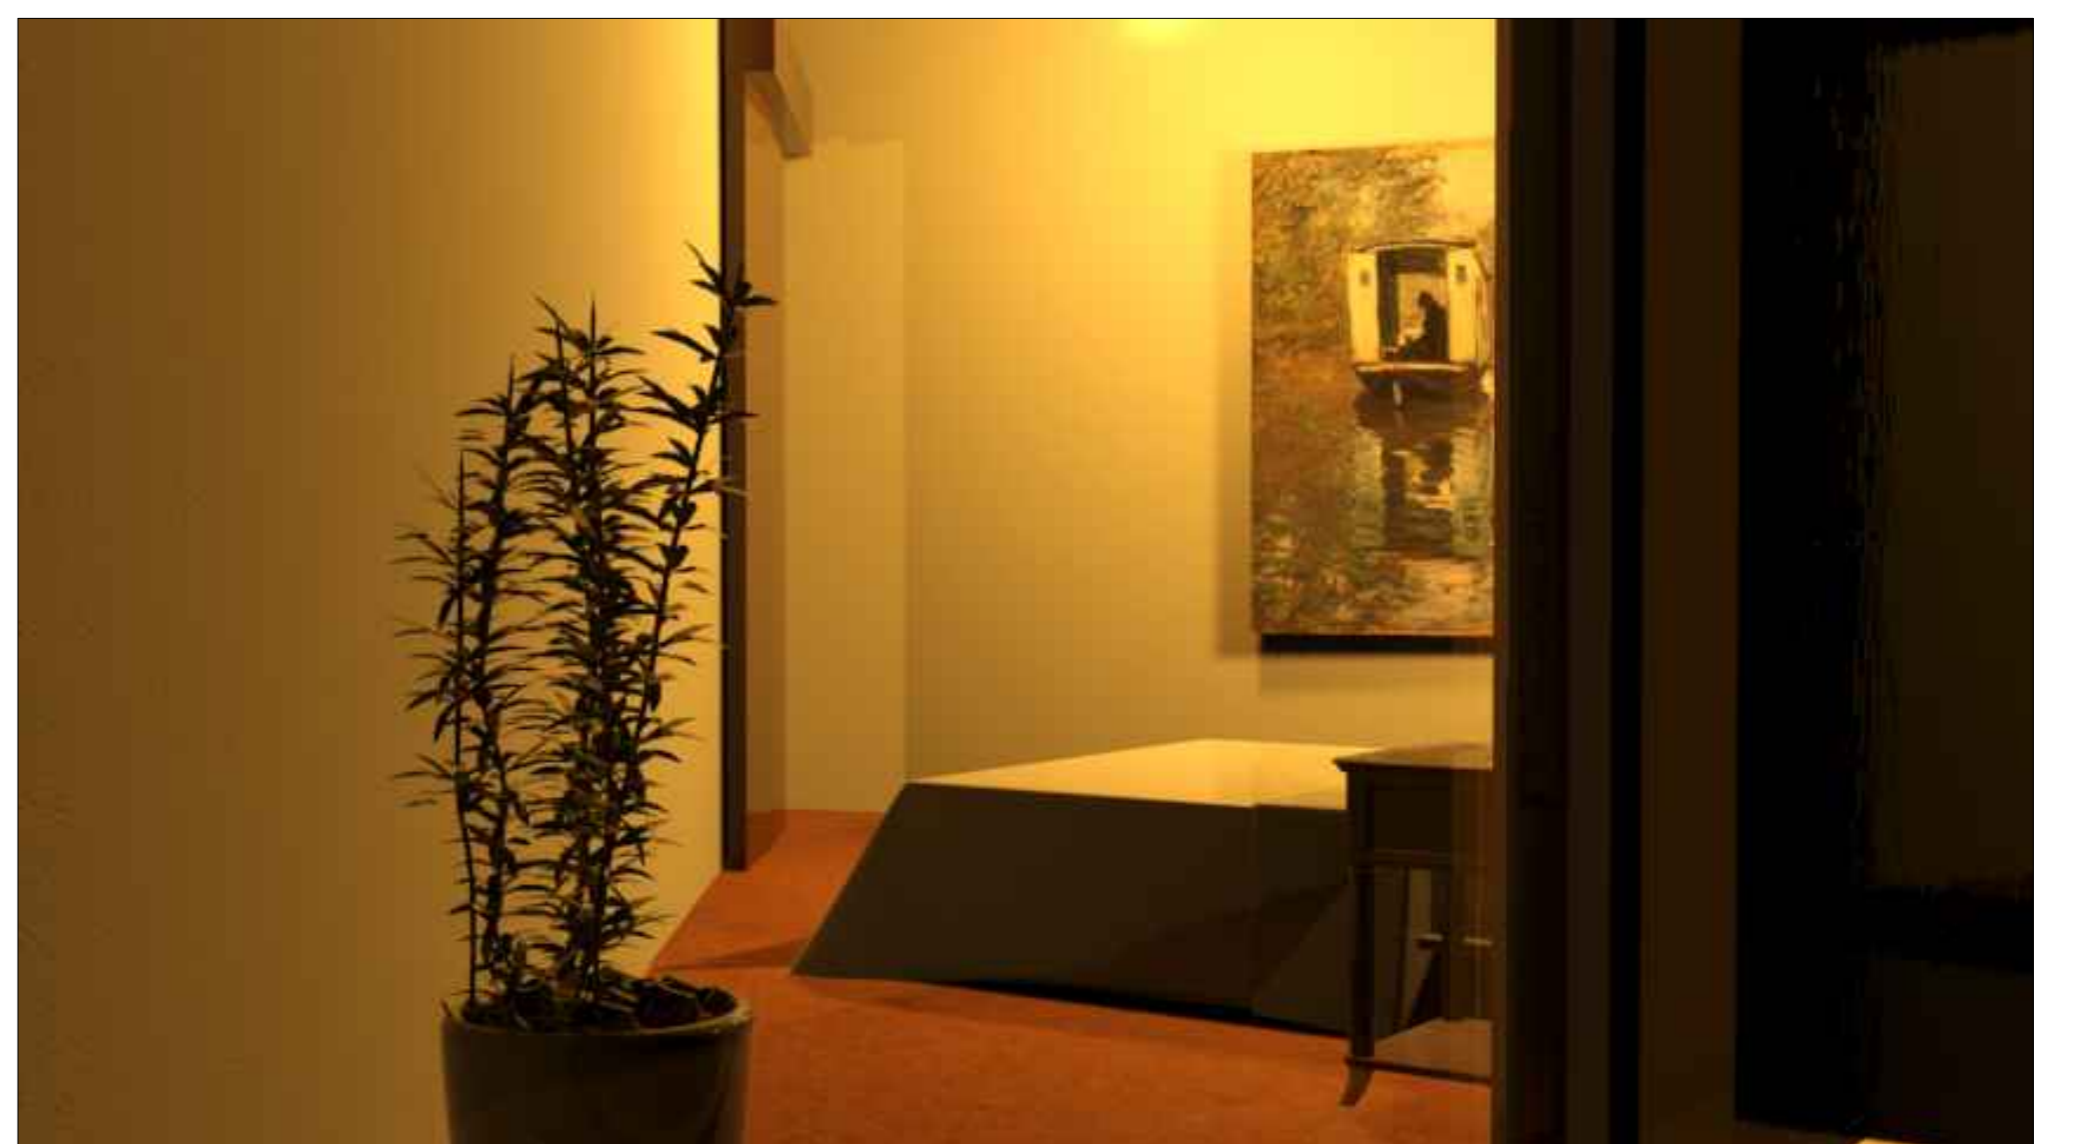

Perspetiva 3