




Varandas

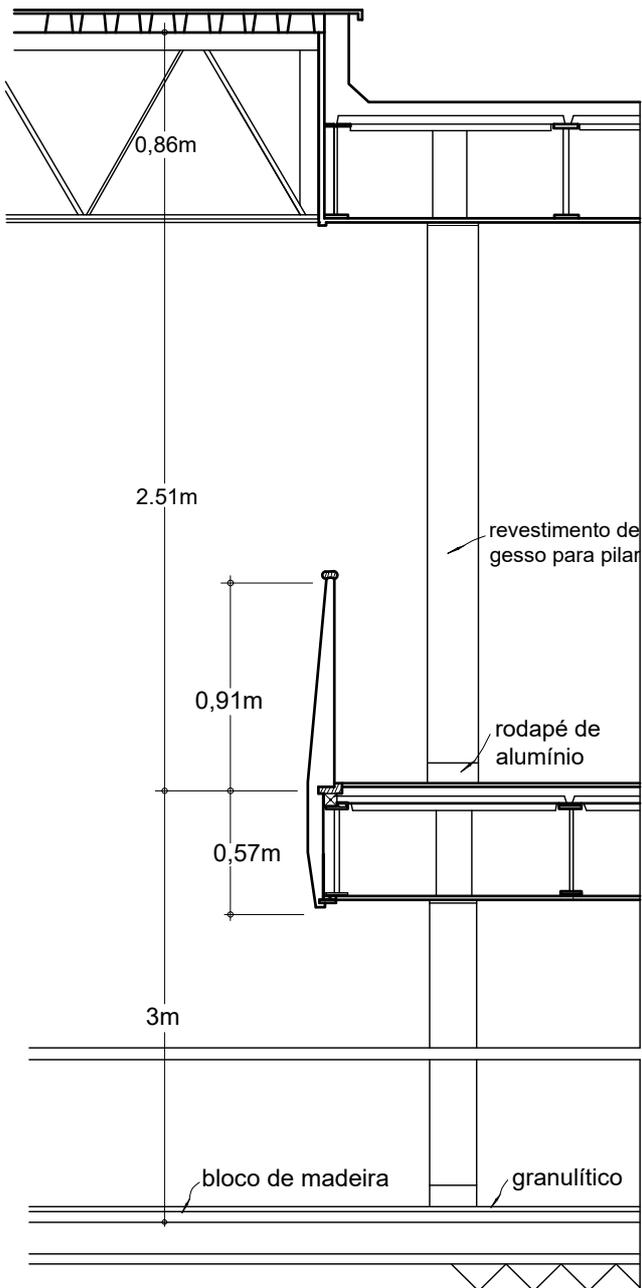

secção de uma varanda, escala 1:32

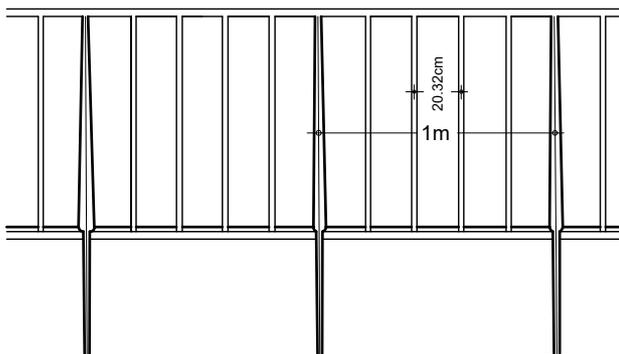

altura da balaustrada, escala 1:32

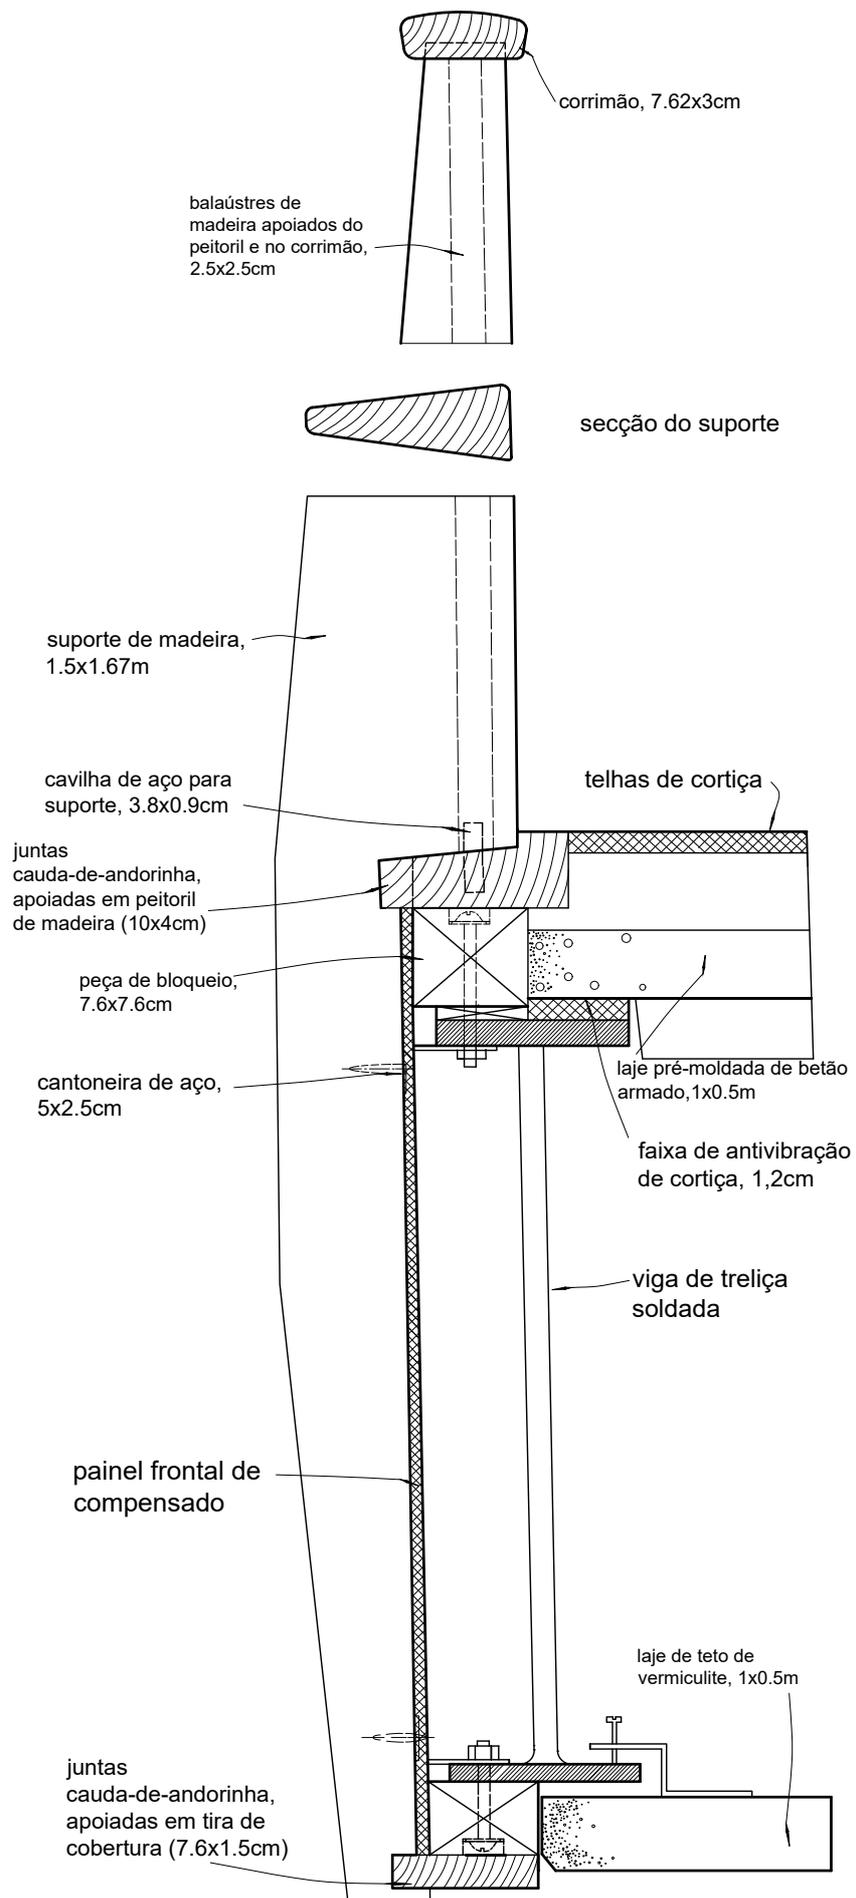

detalhe de balaustrada, escala 1/4