




Sistemas de Representação Faul 2023 / 2024
Trabalho 1 - Casa António Carlos Siza

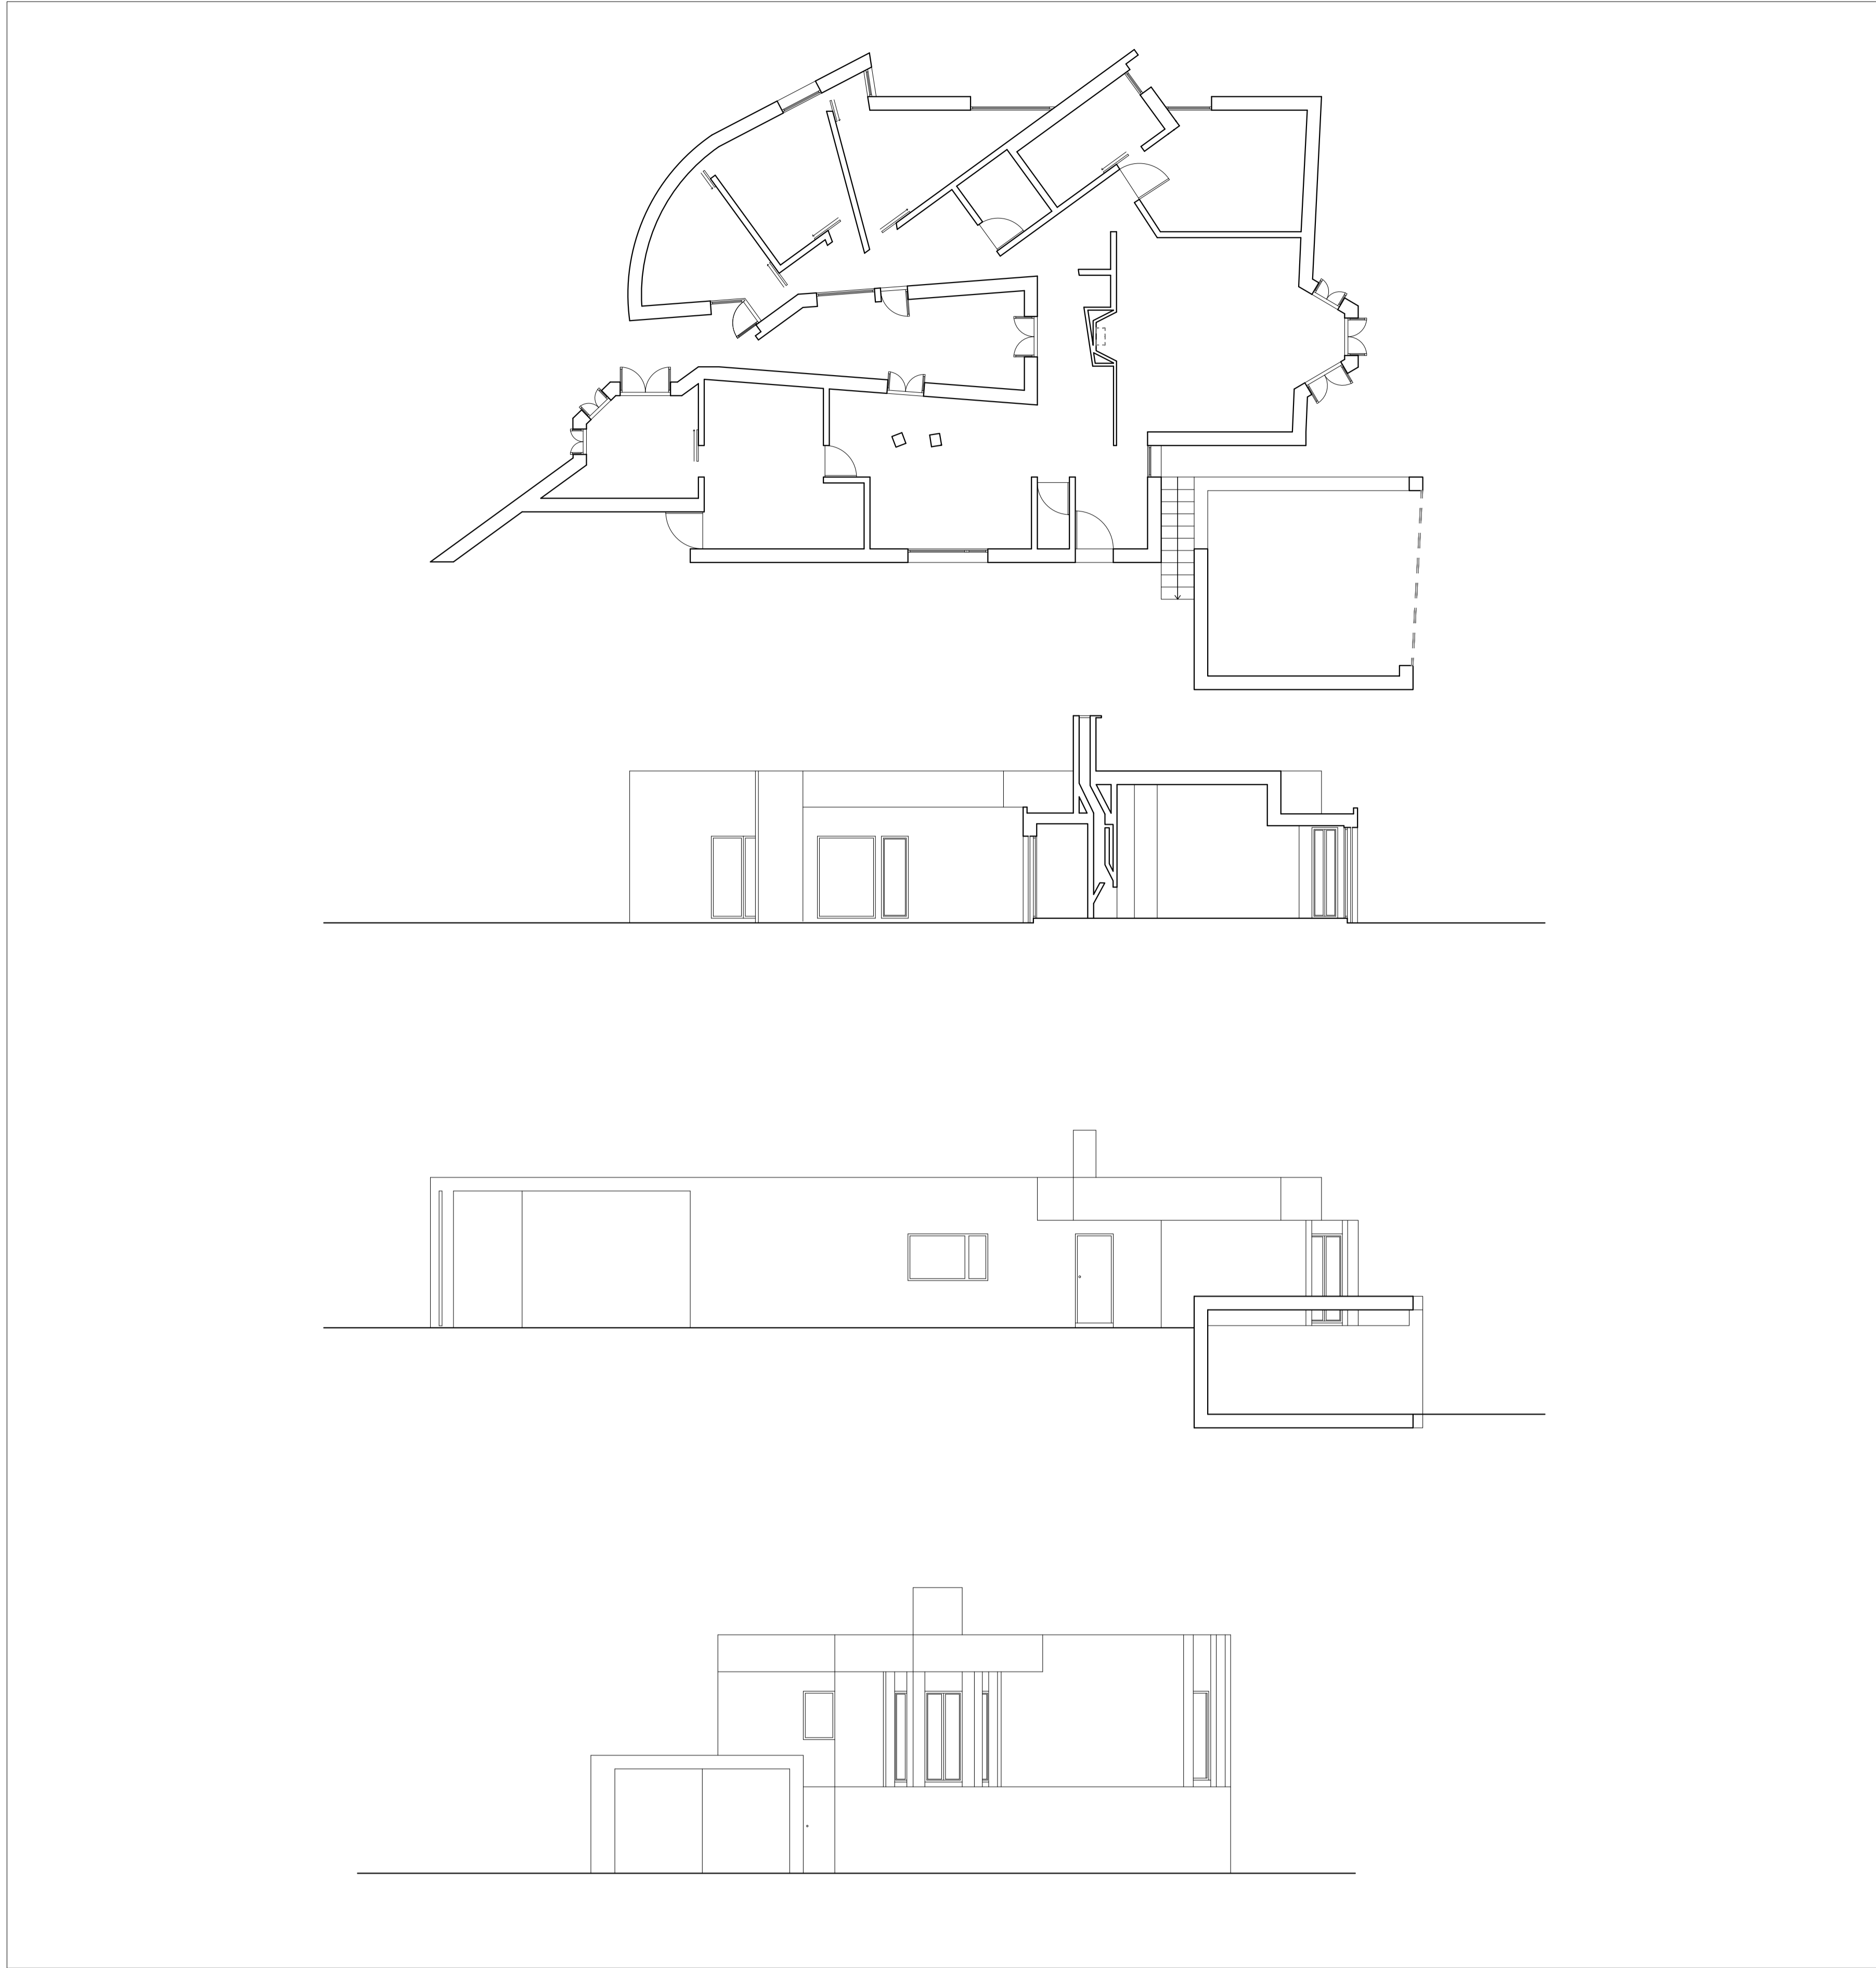

Planta, Corte e alçados_esc:1/100

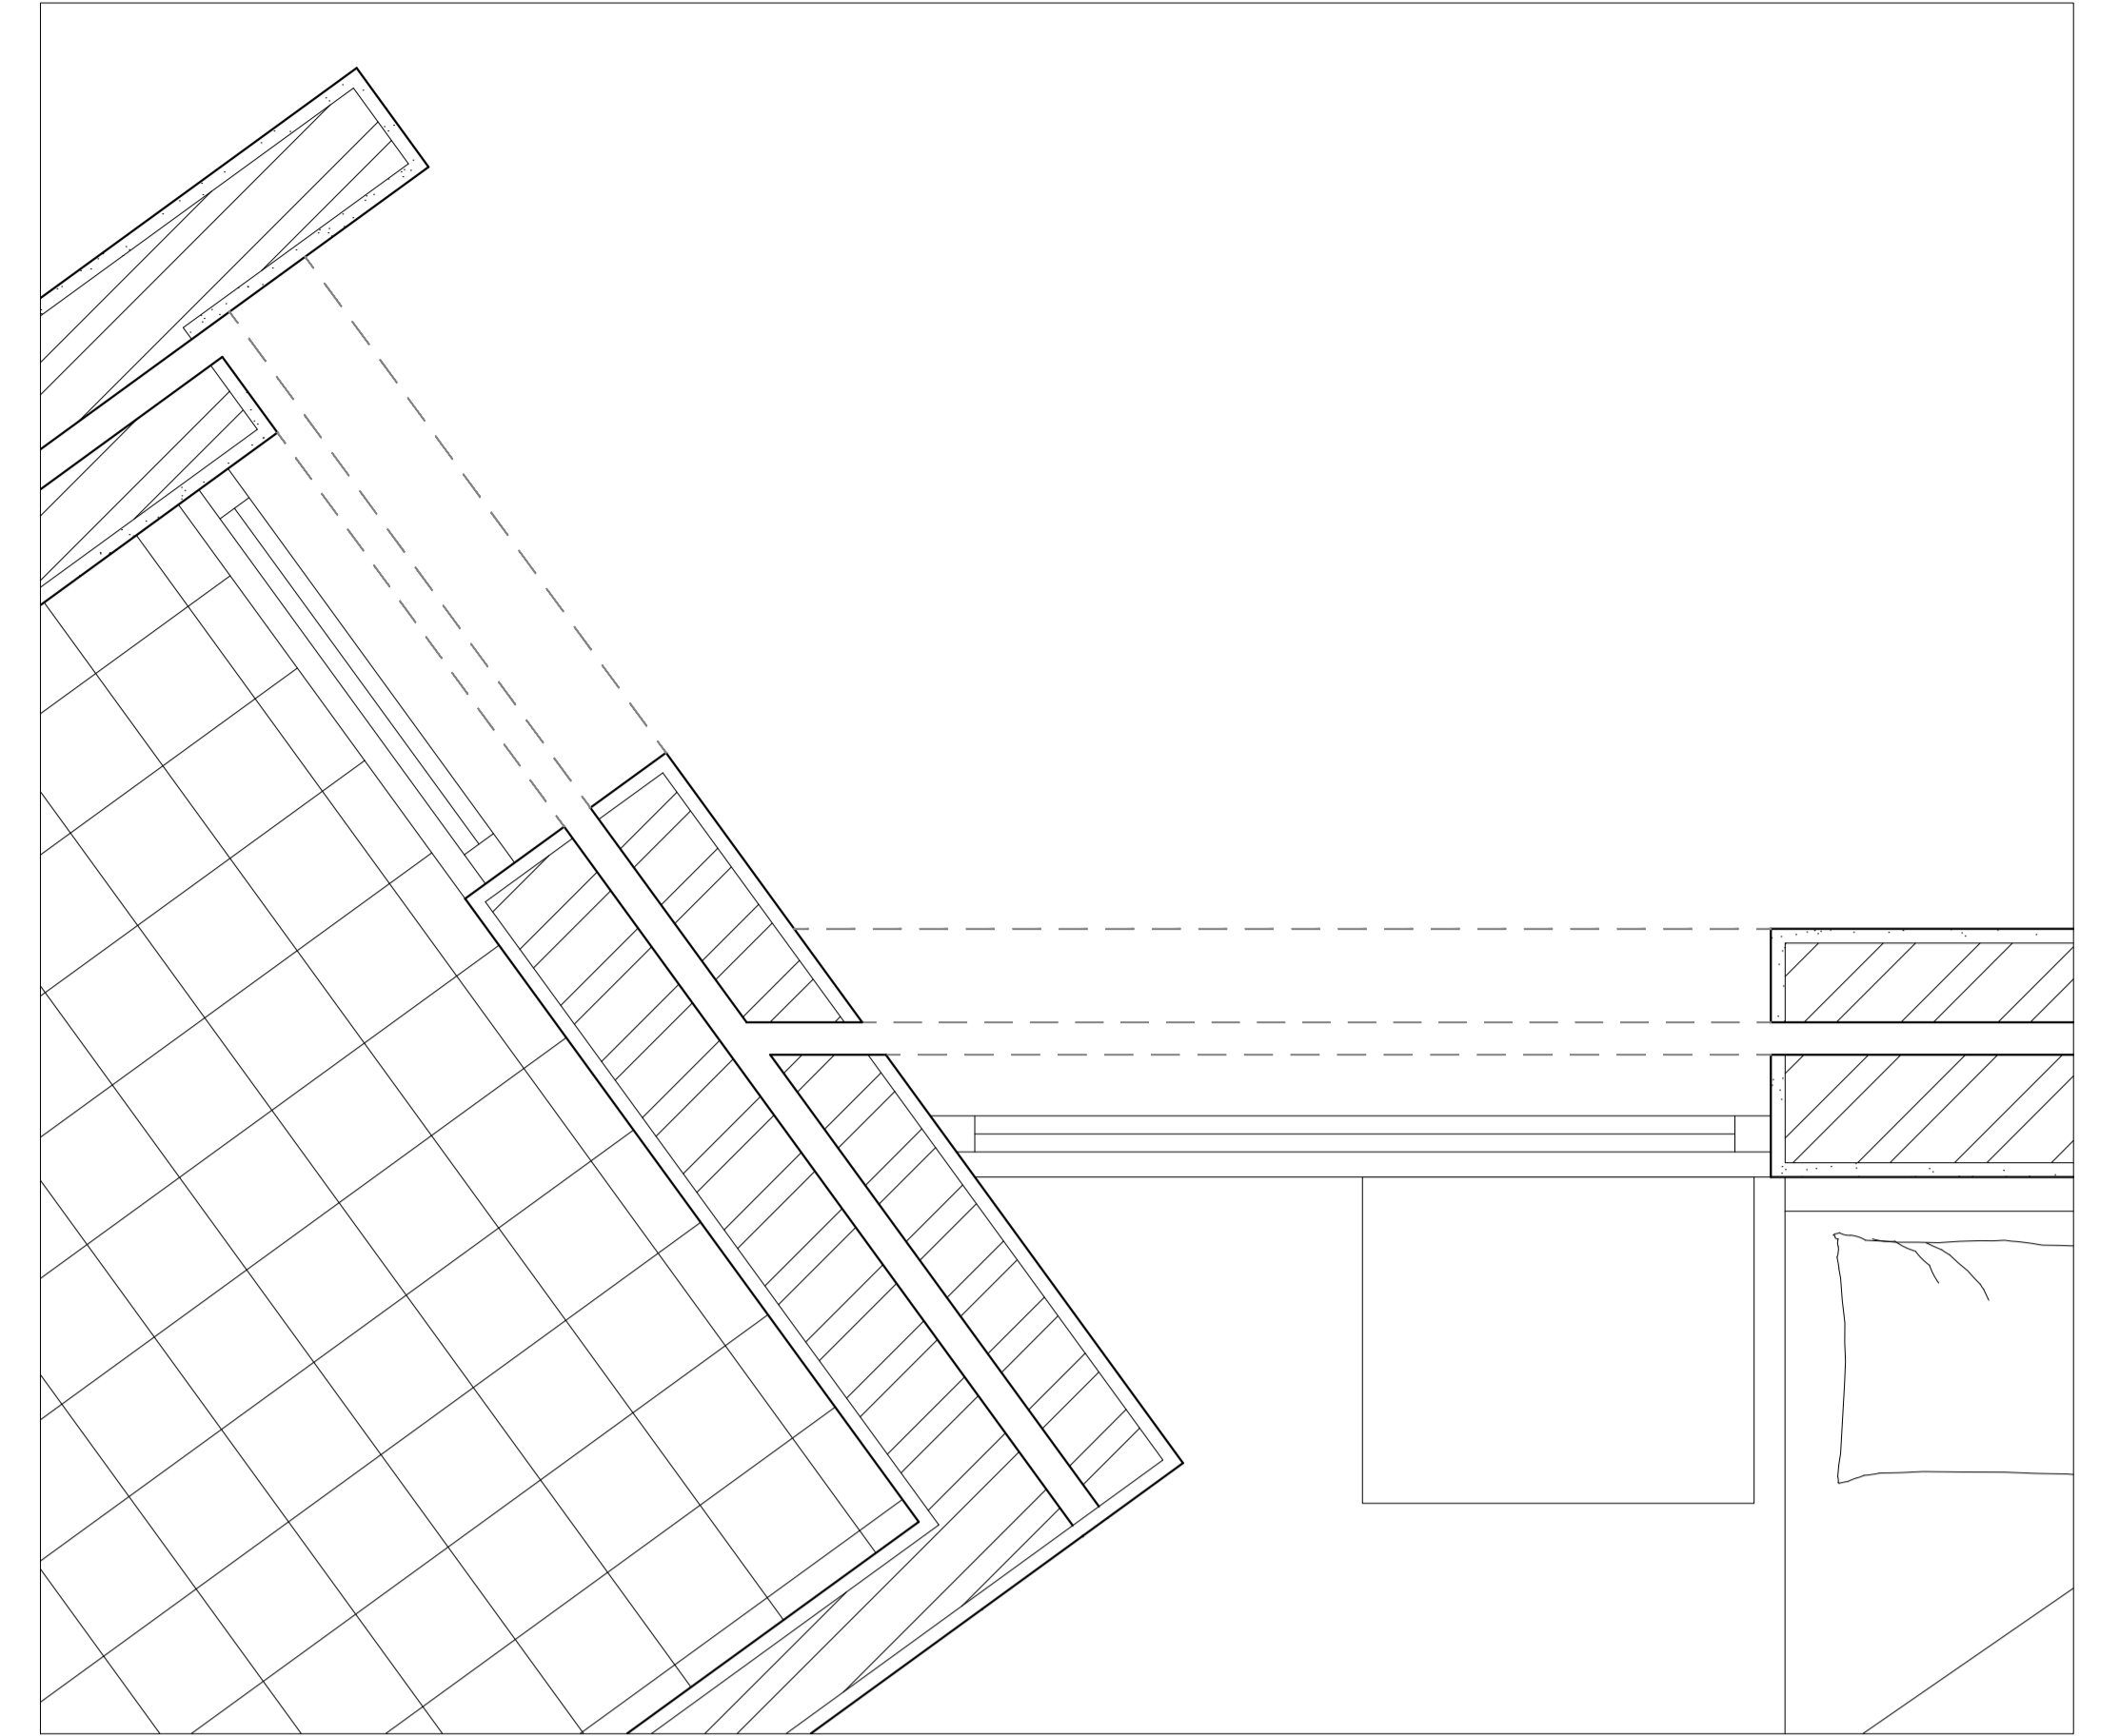


Pormenor Planta_esc:1/10

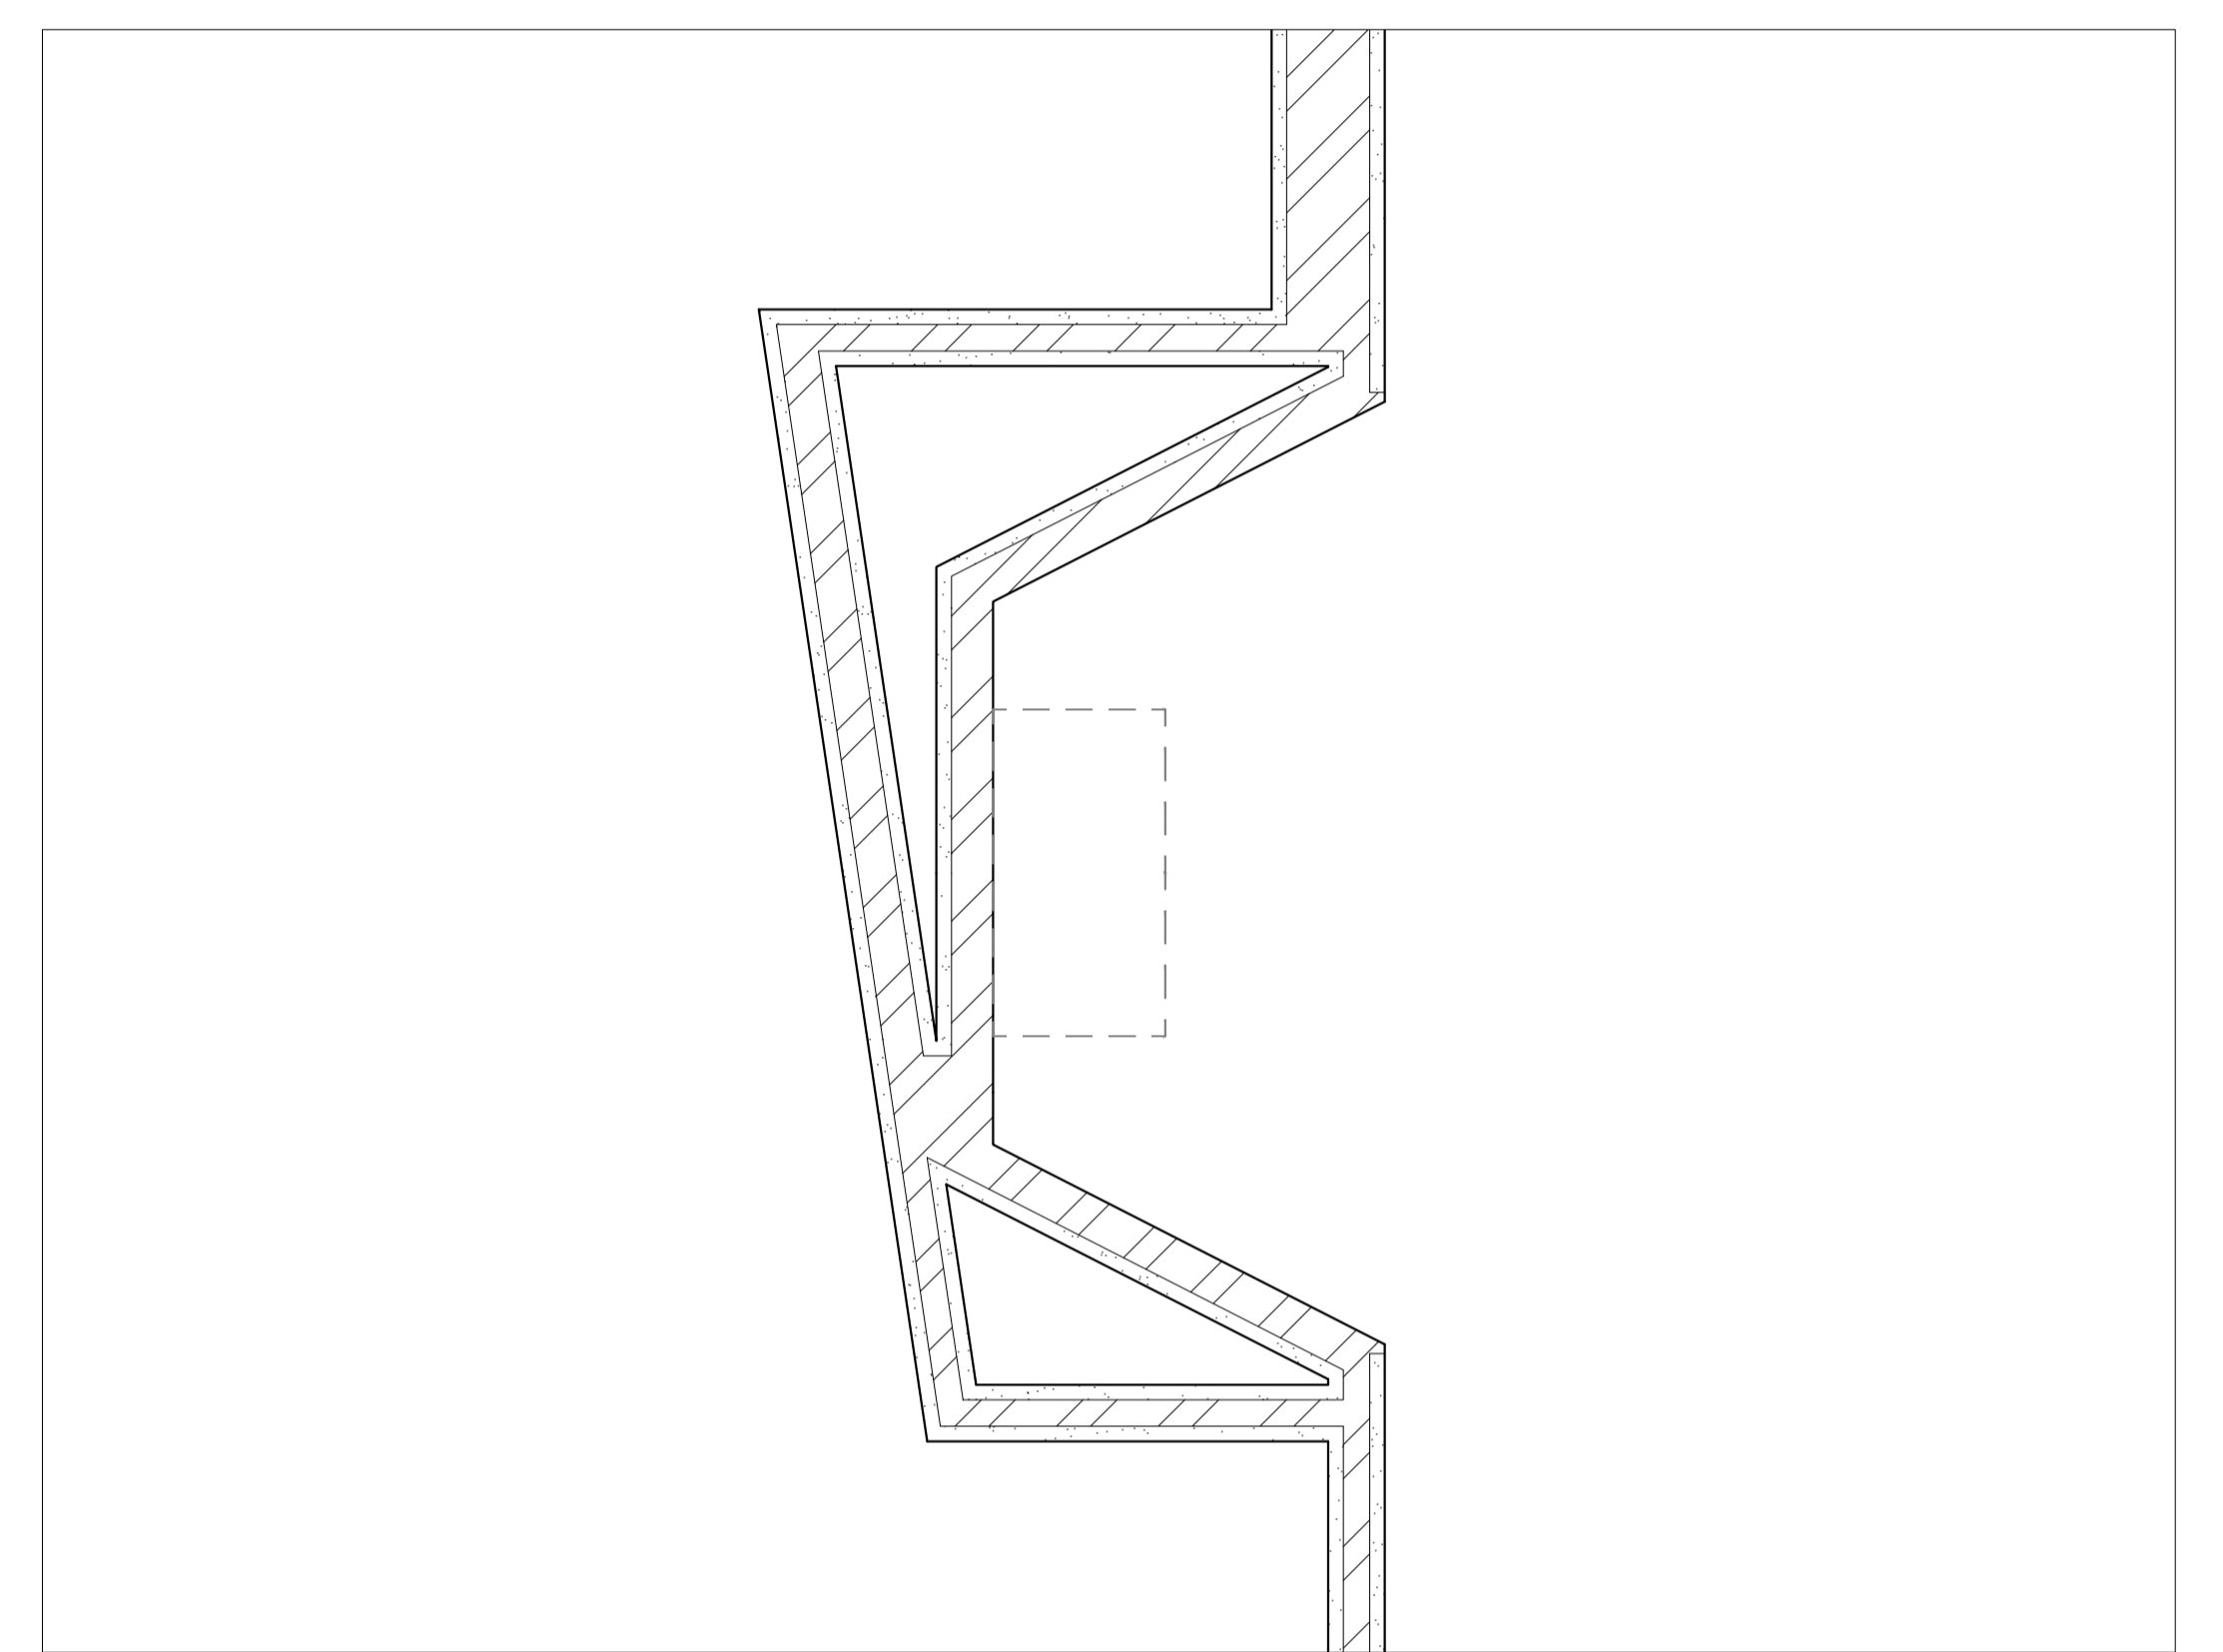

Pormenor Planta_esc:1/10



Pormenor cobertura_esc:1/1

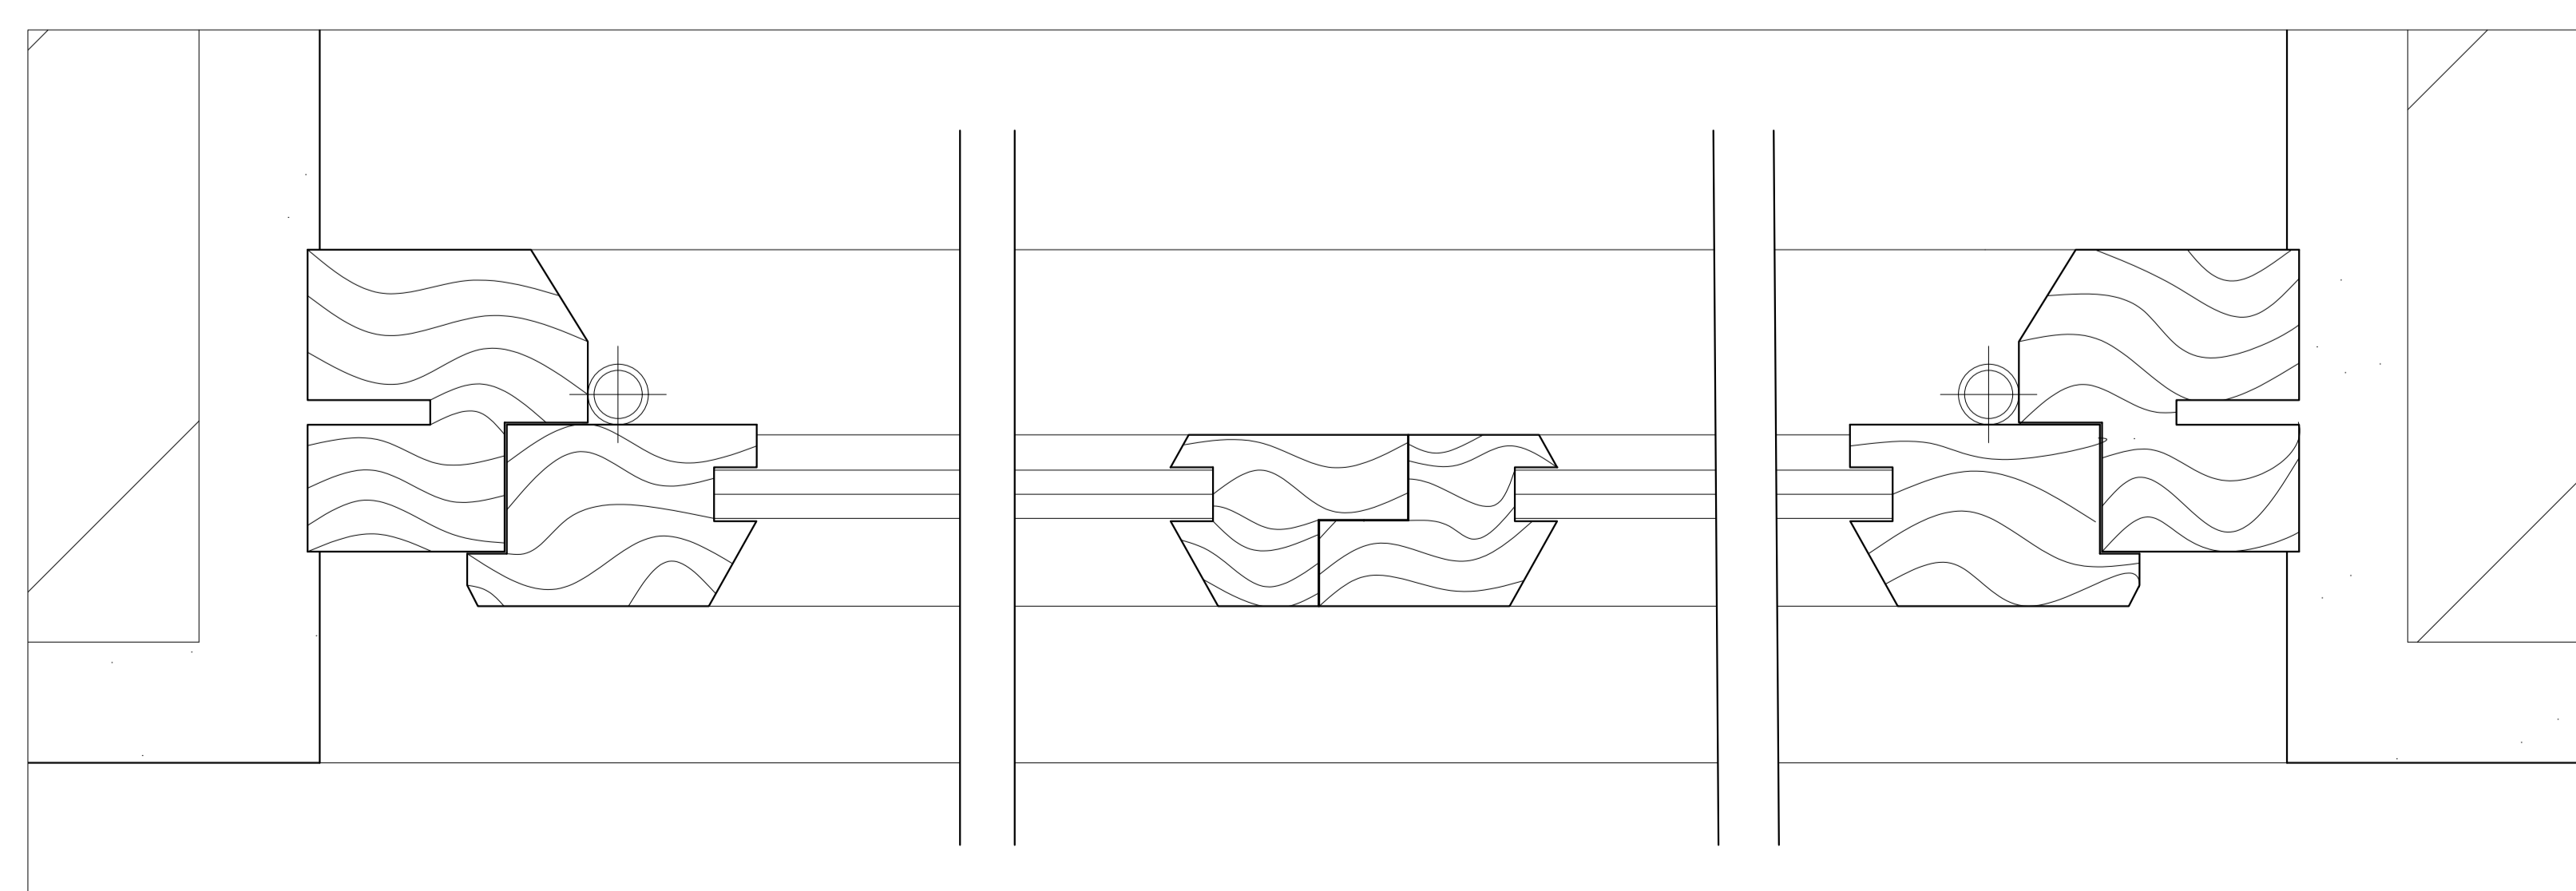

Pormenor Caxilho_esc:1/1