




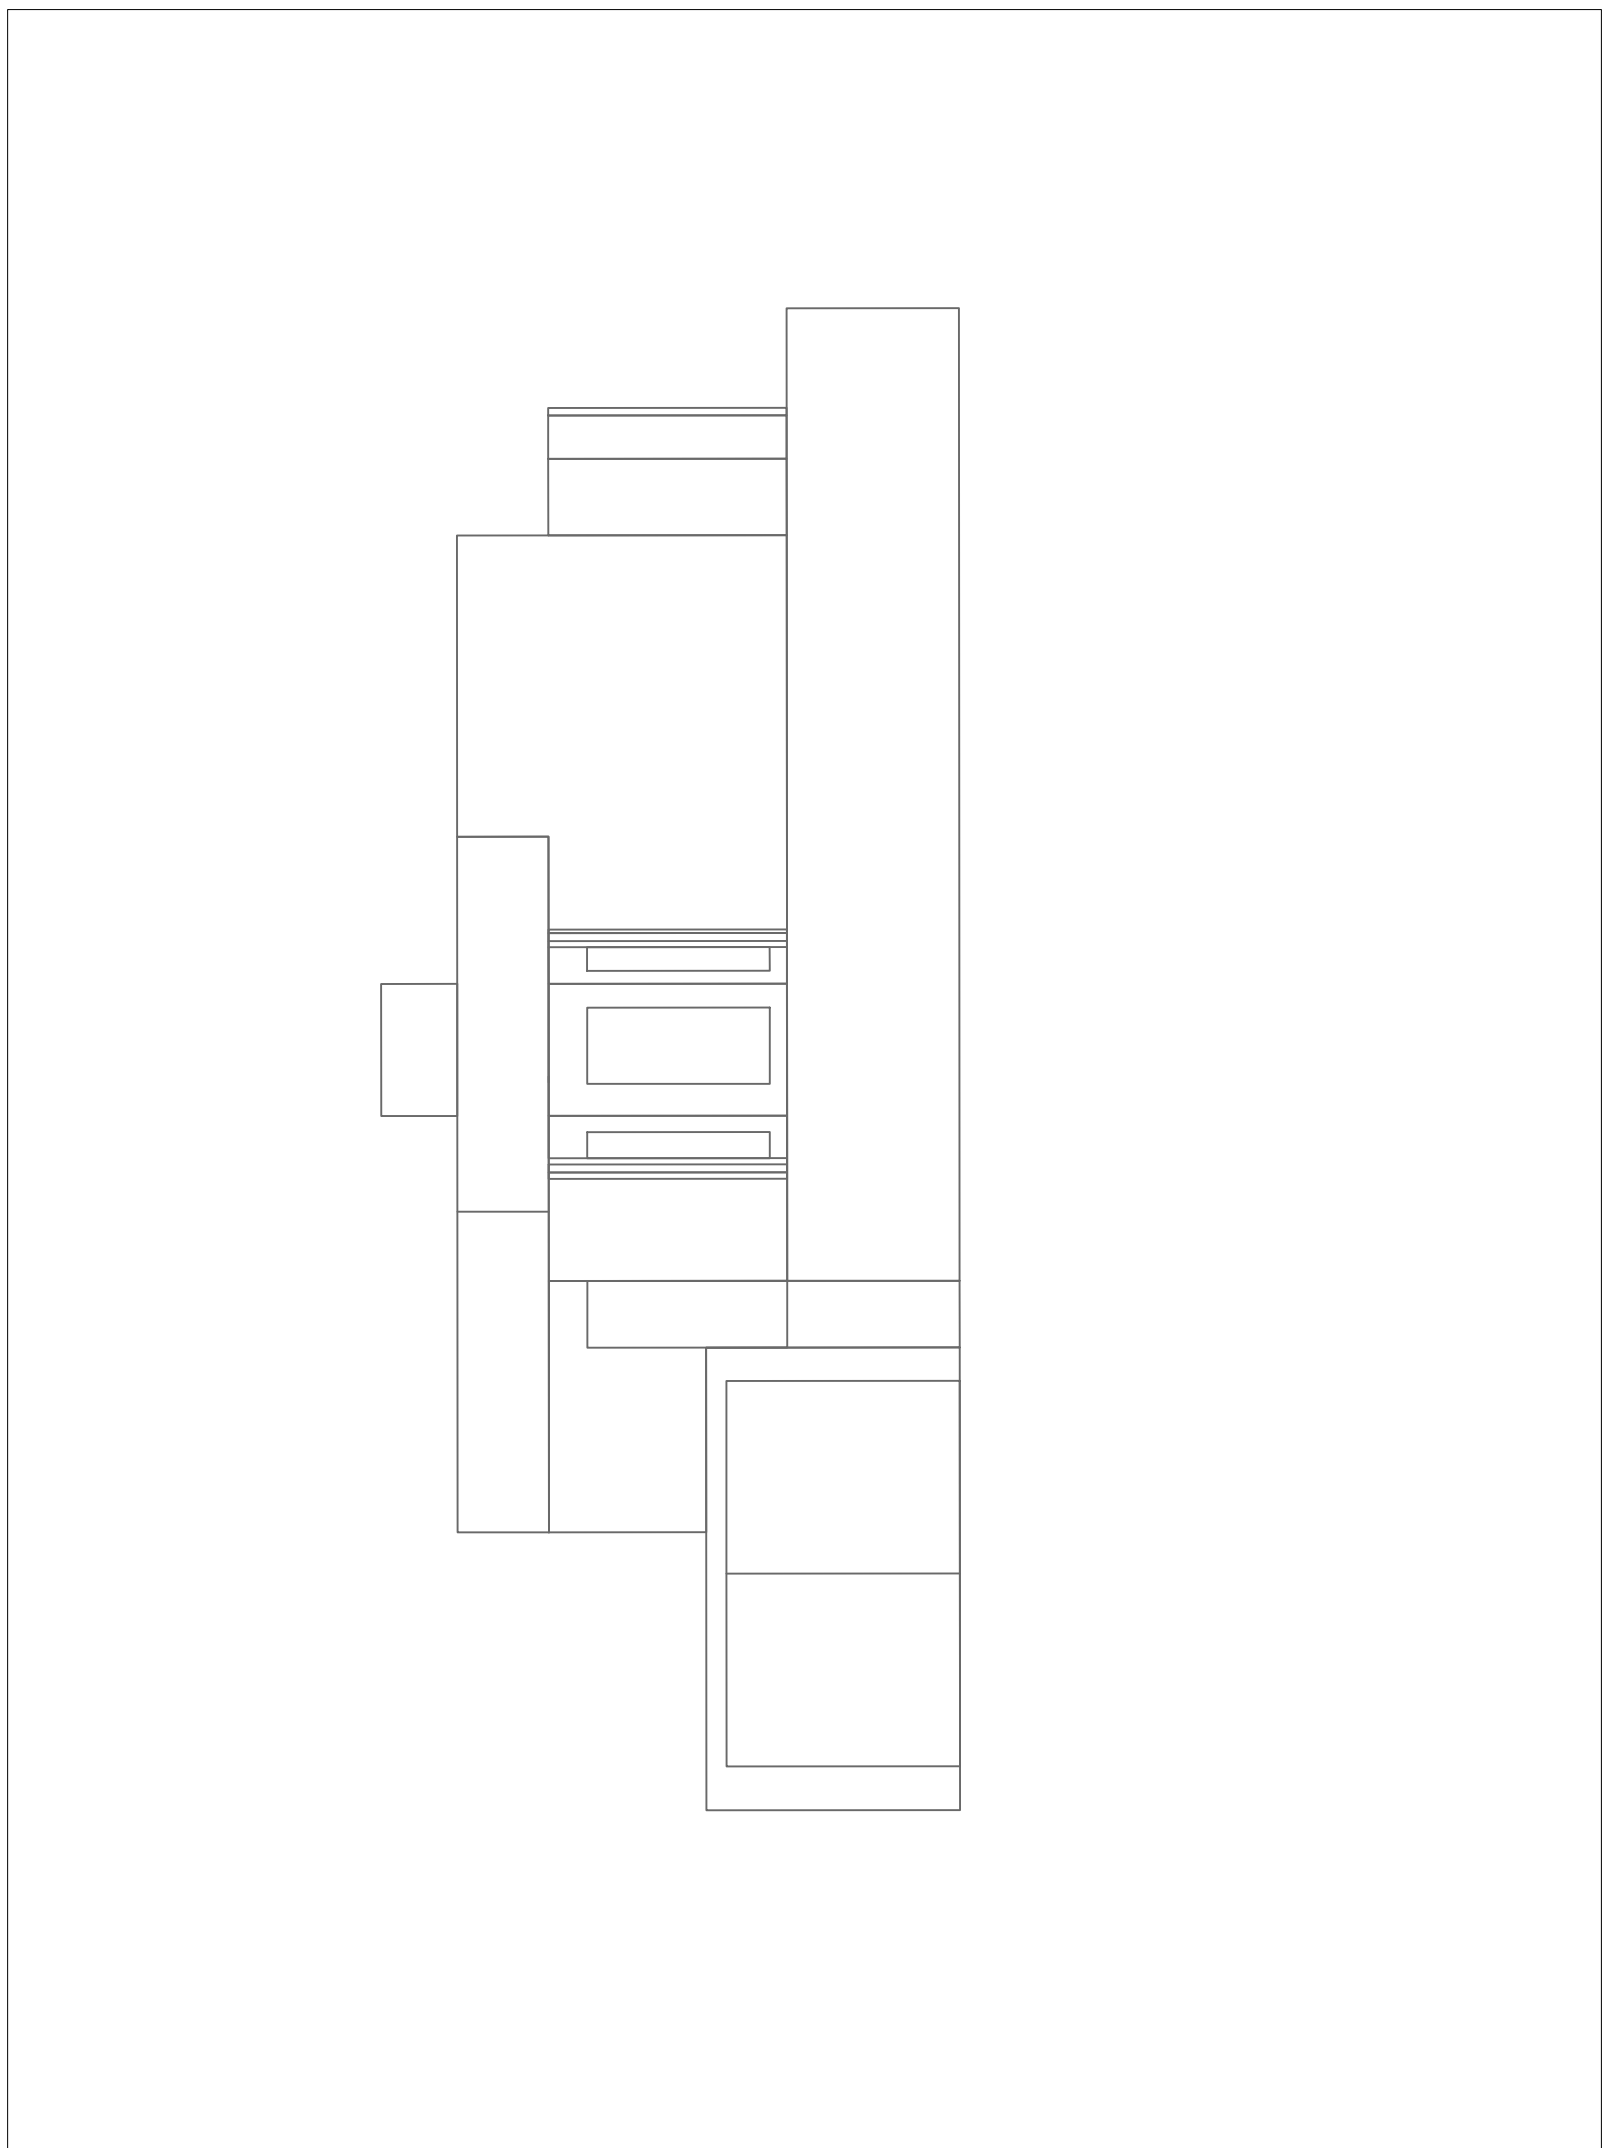


Alçado B

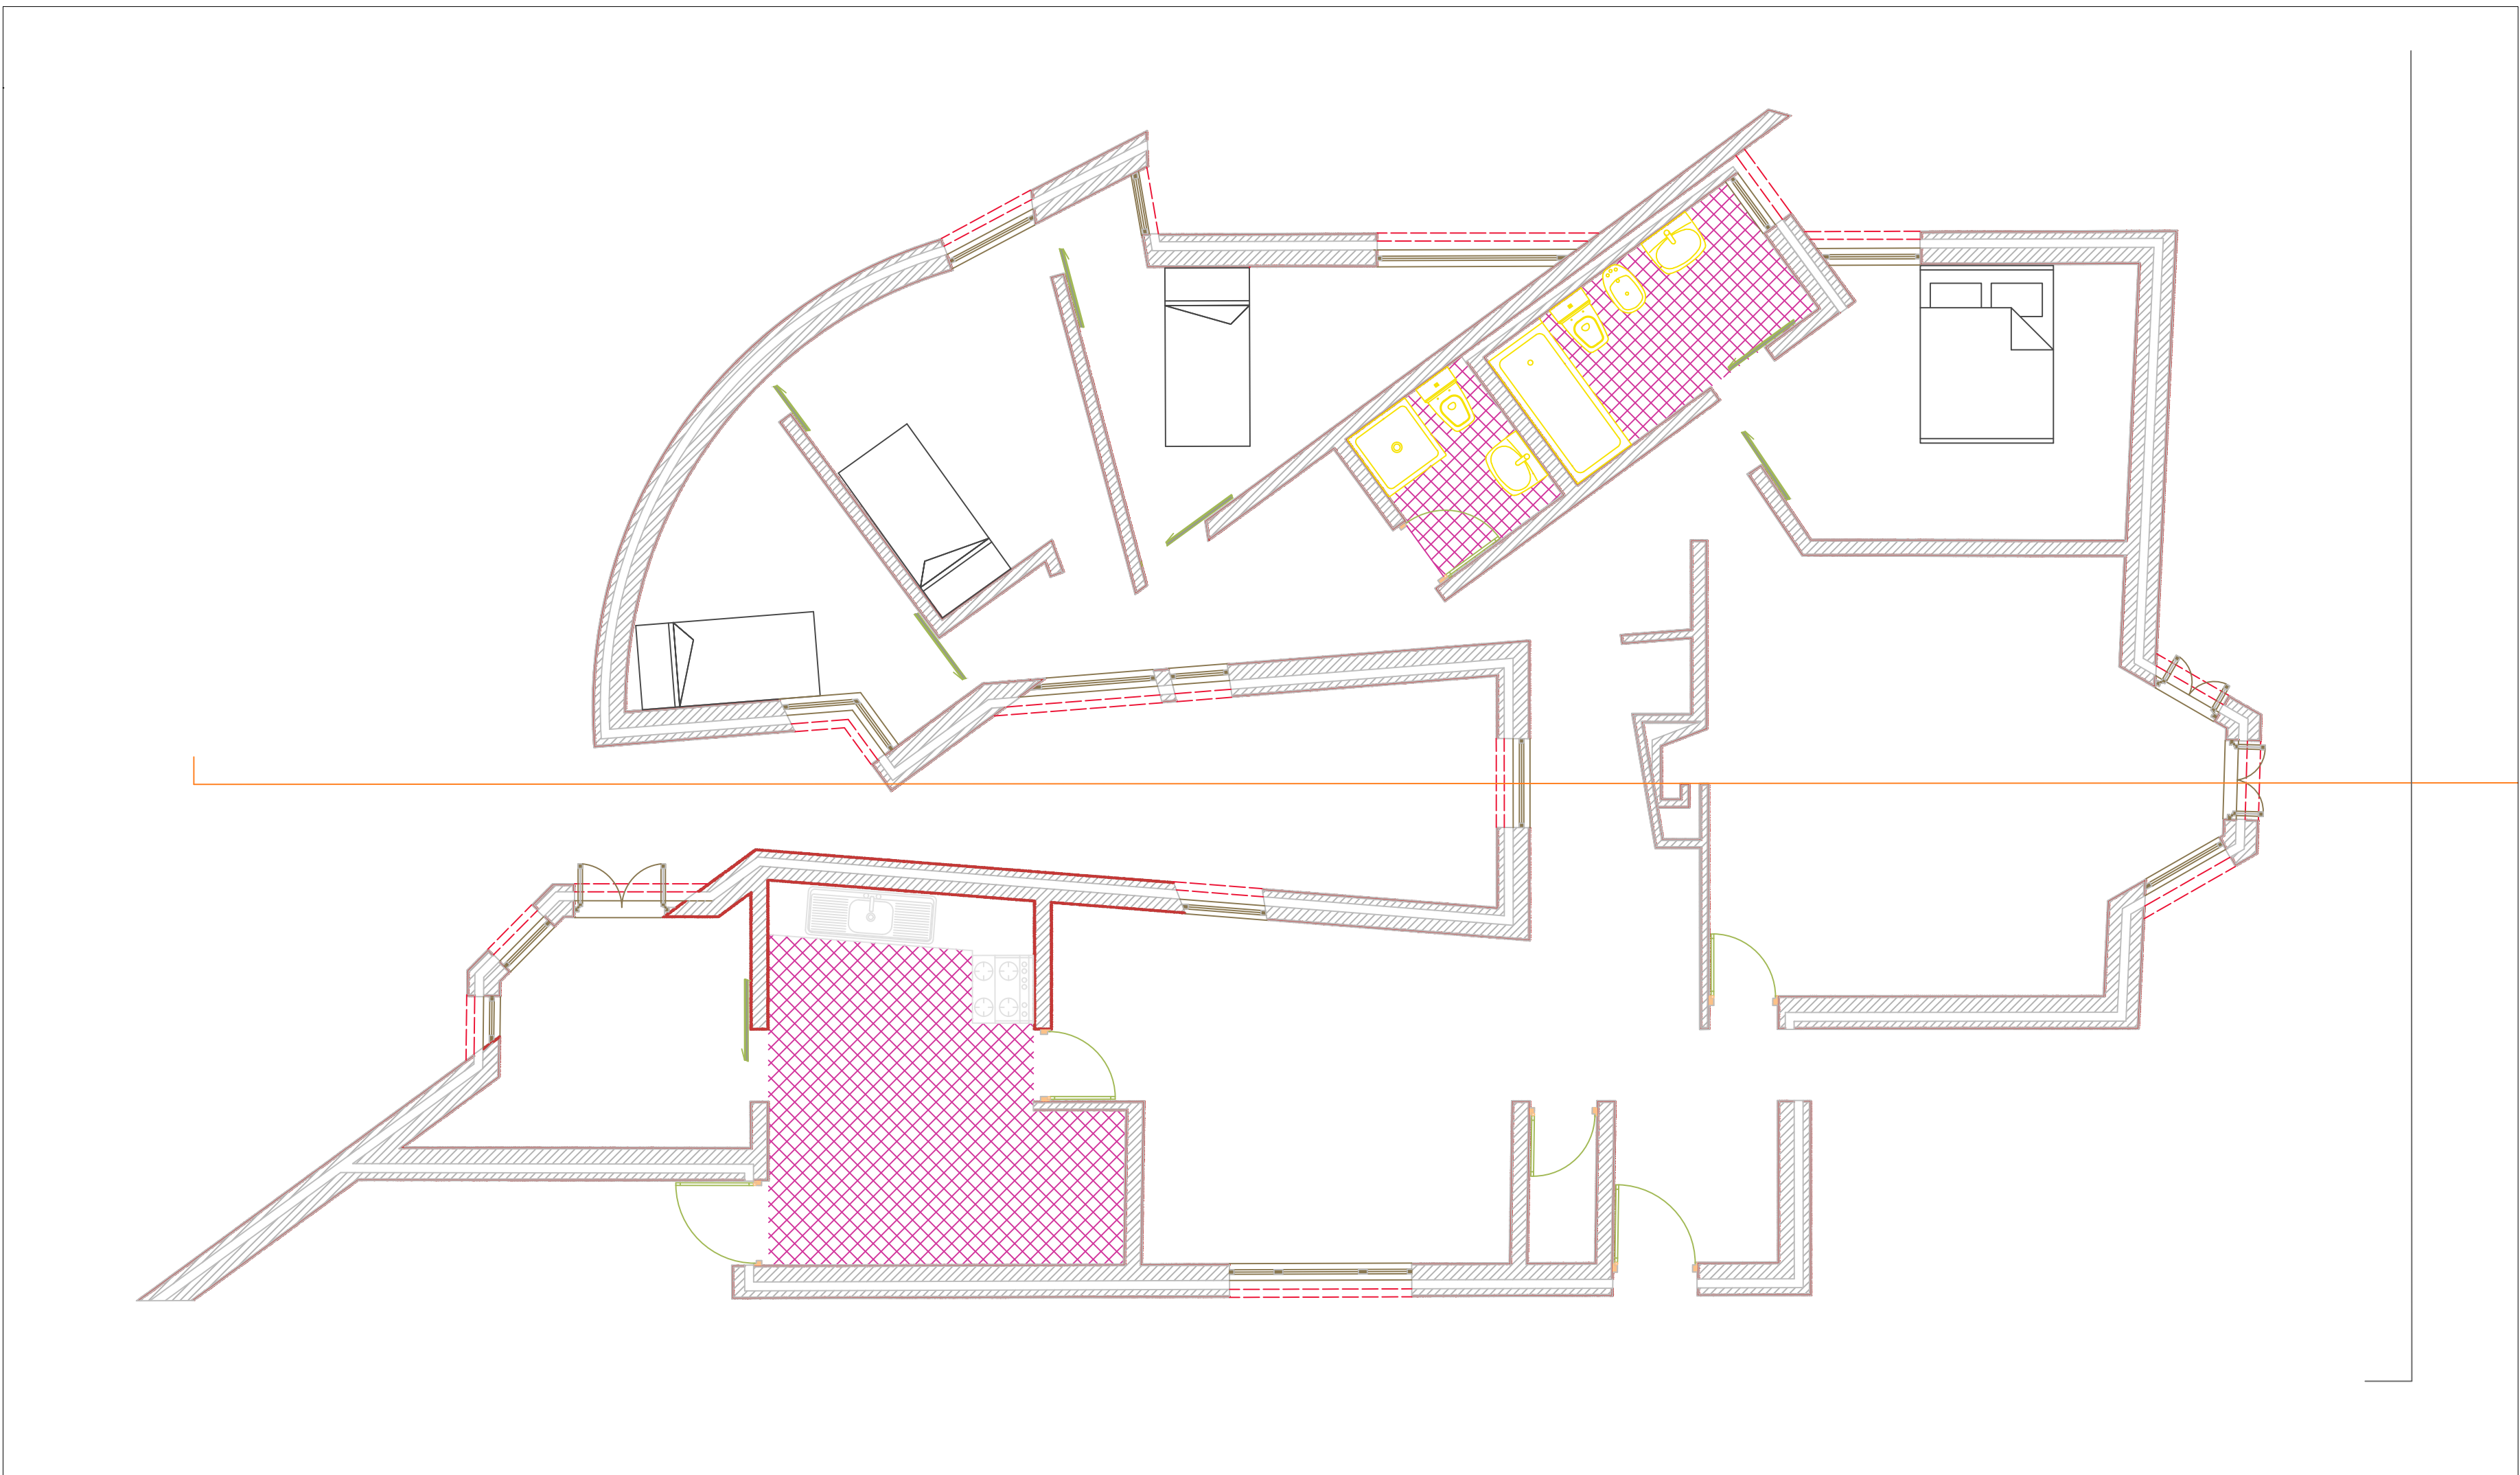


Planta Casa Siza Vieira

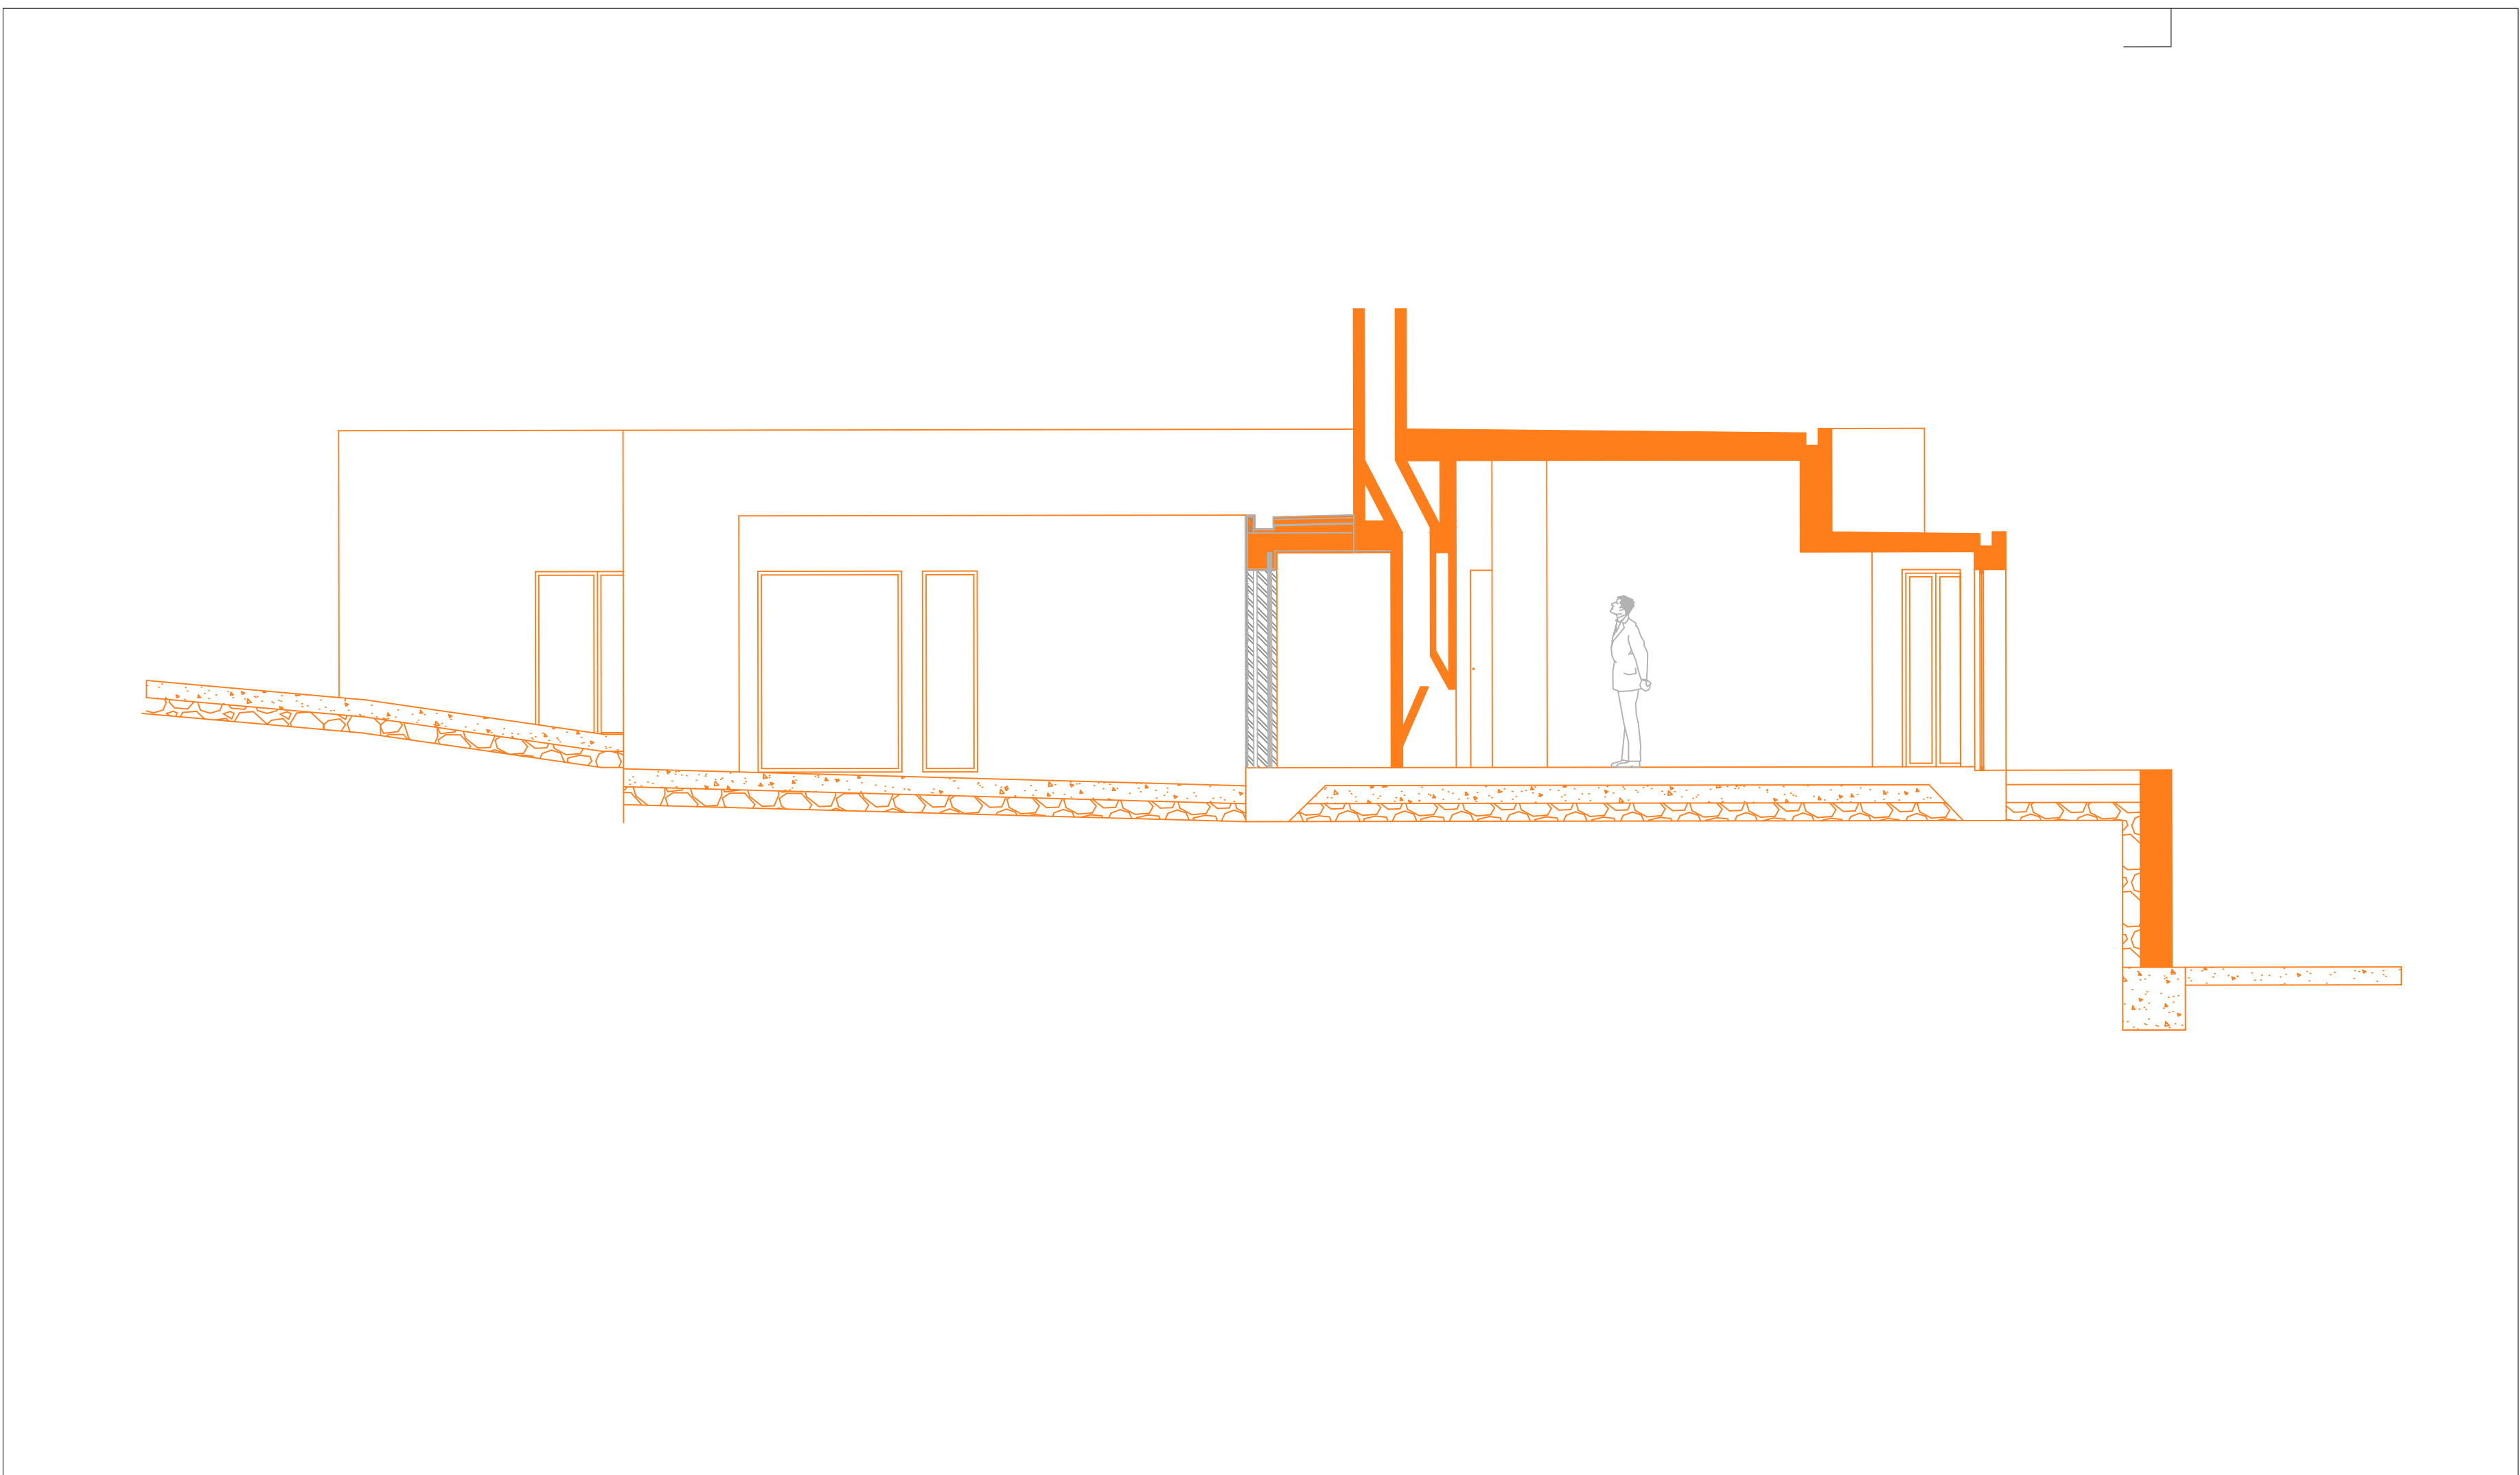

Corte A

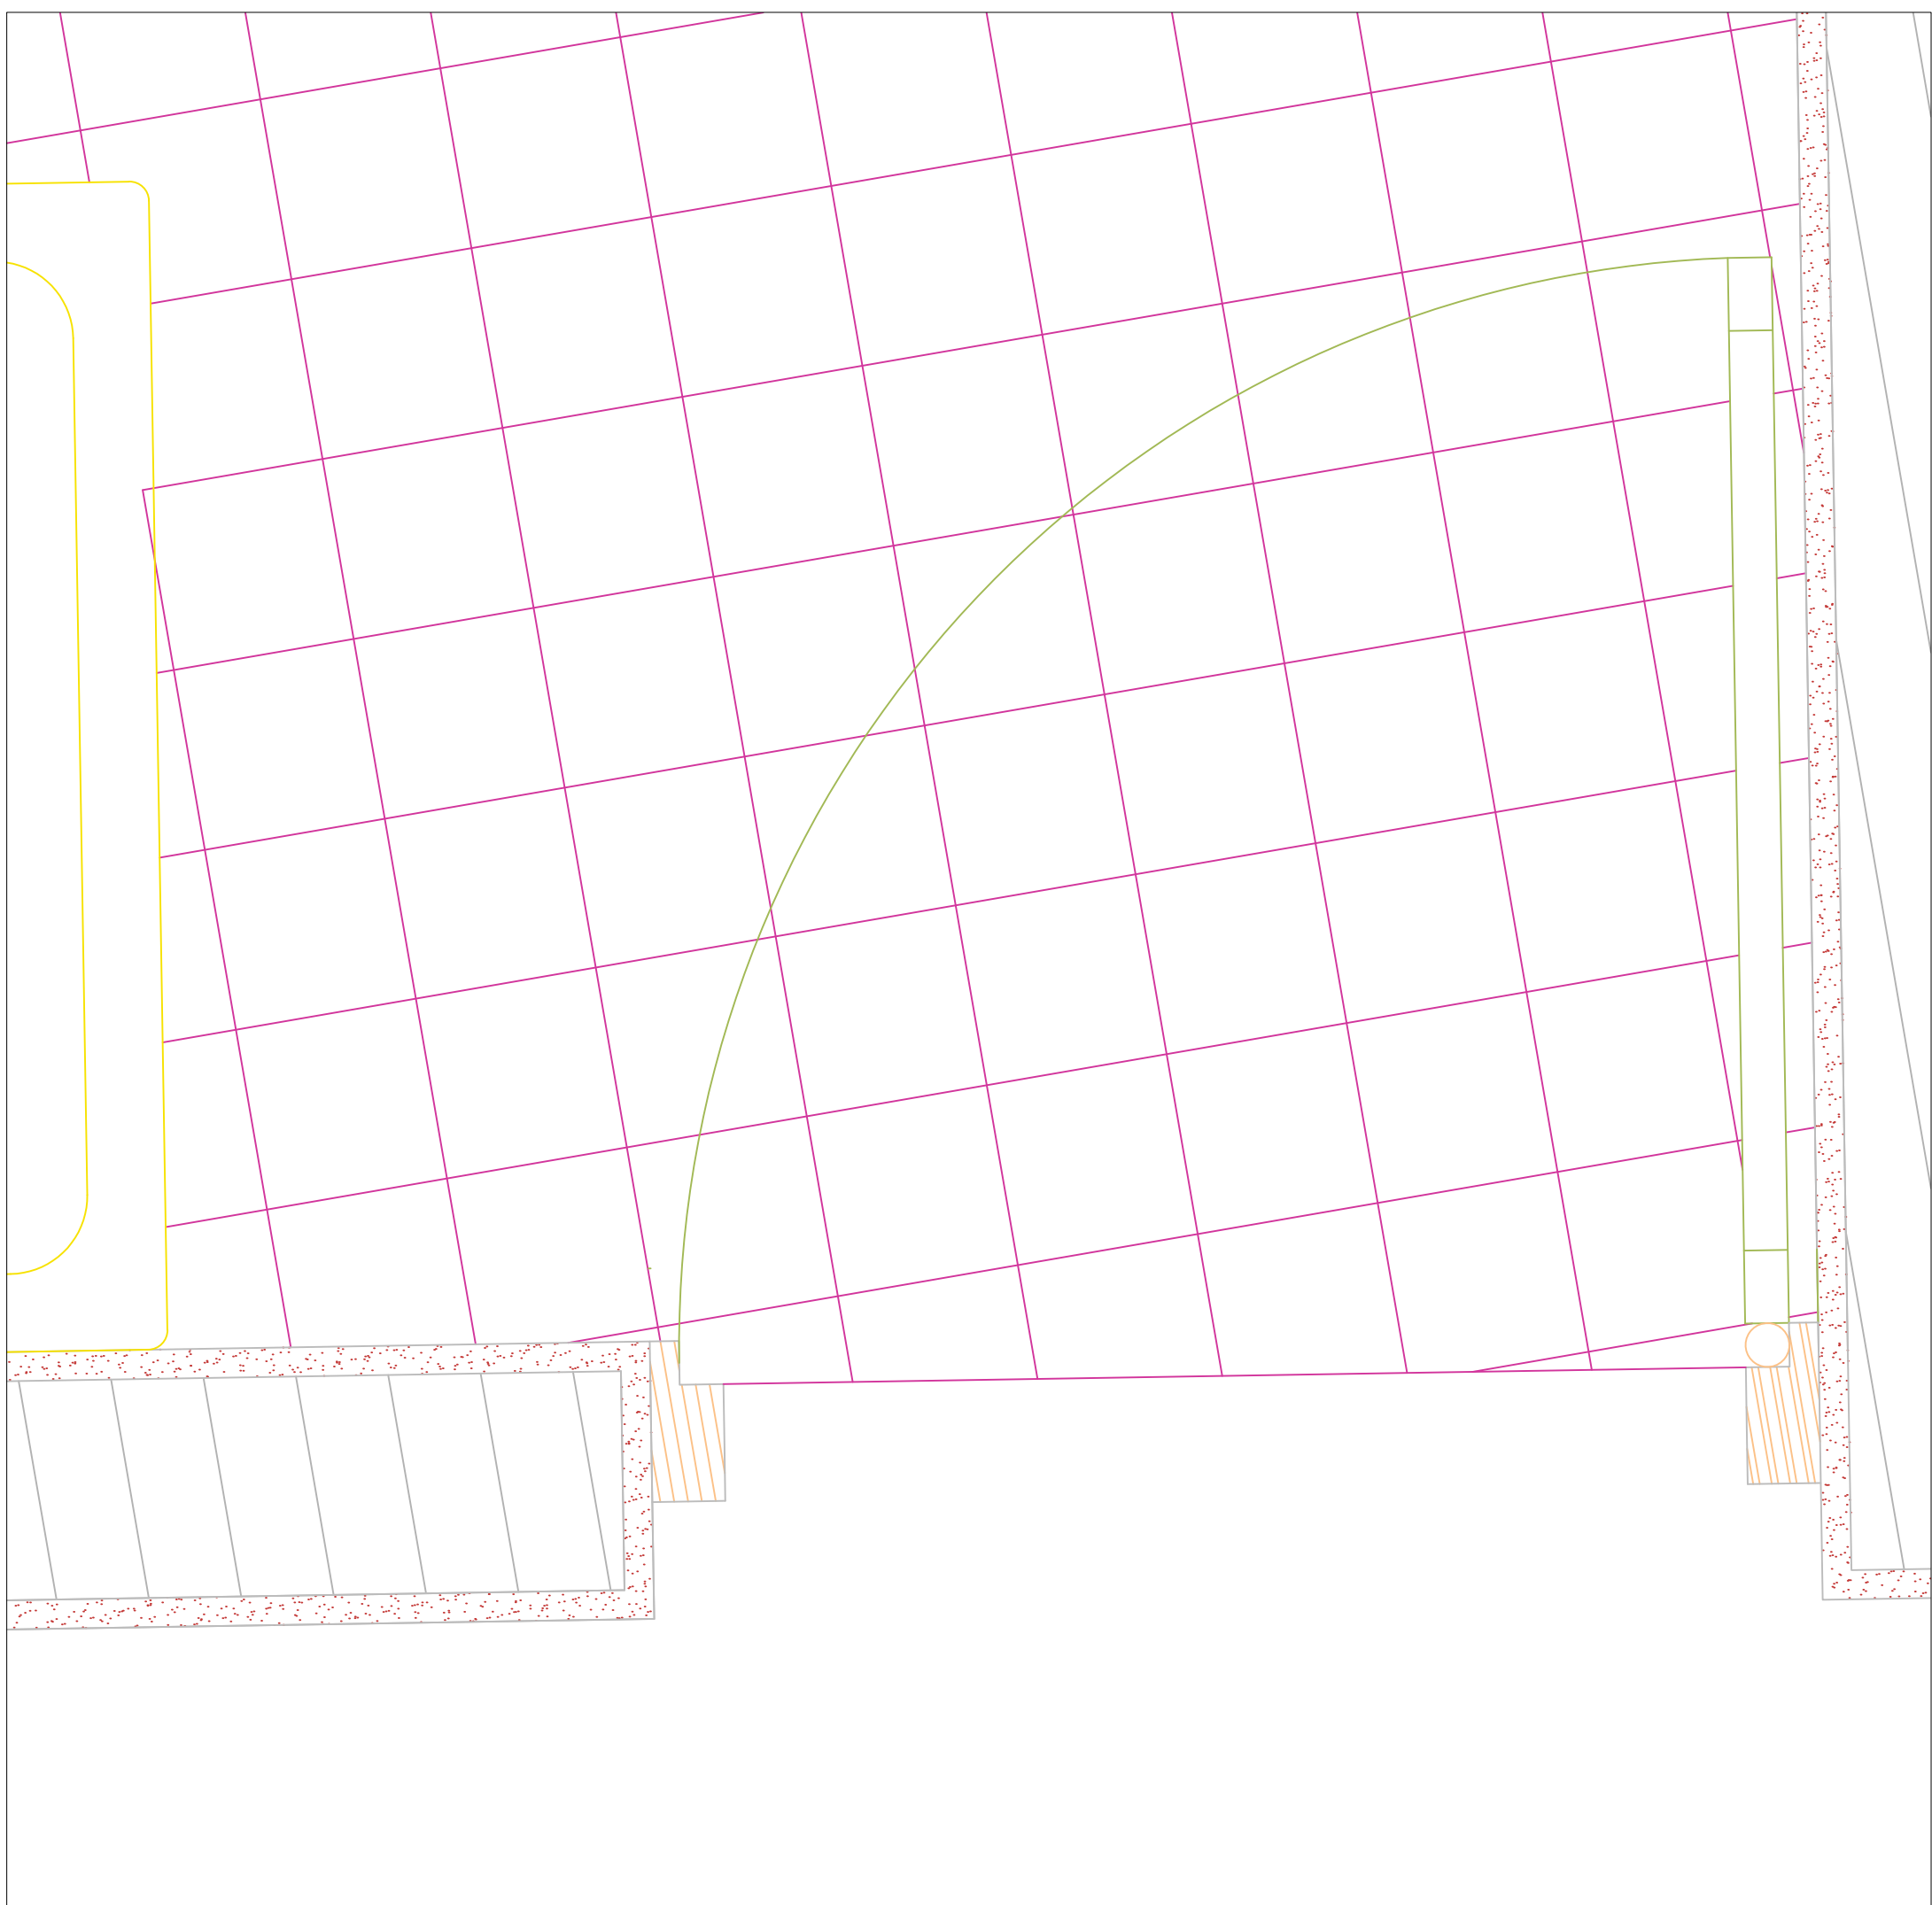

Promenor de Porta

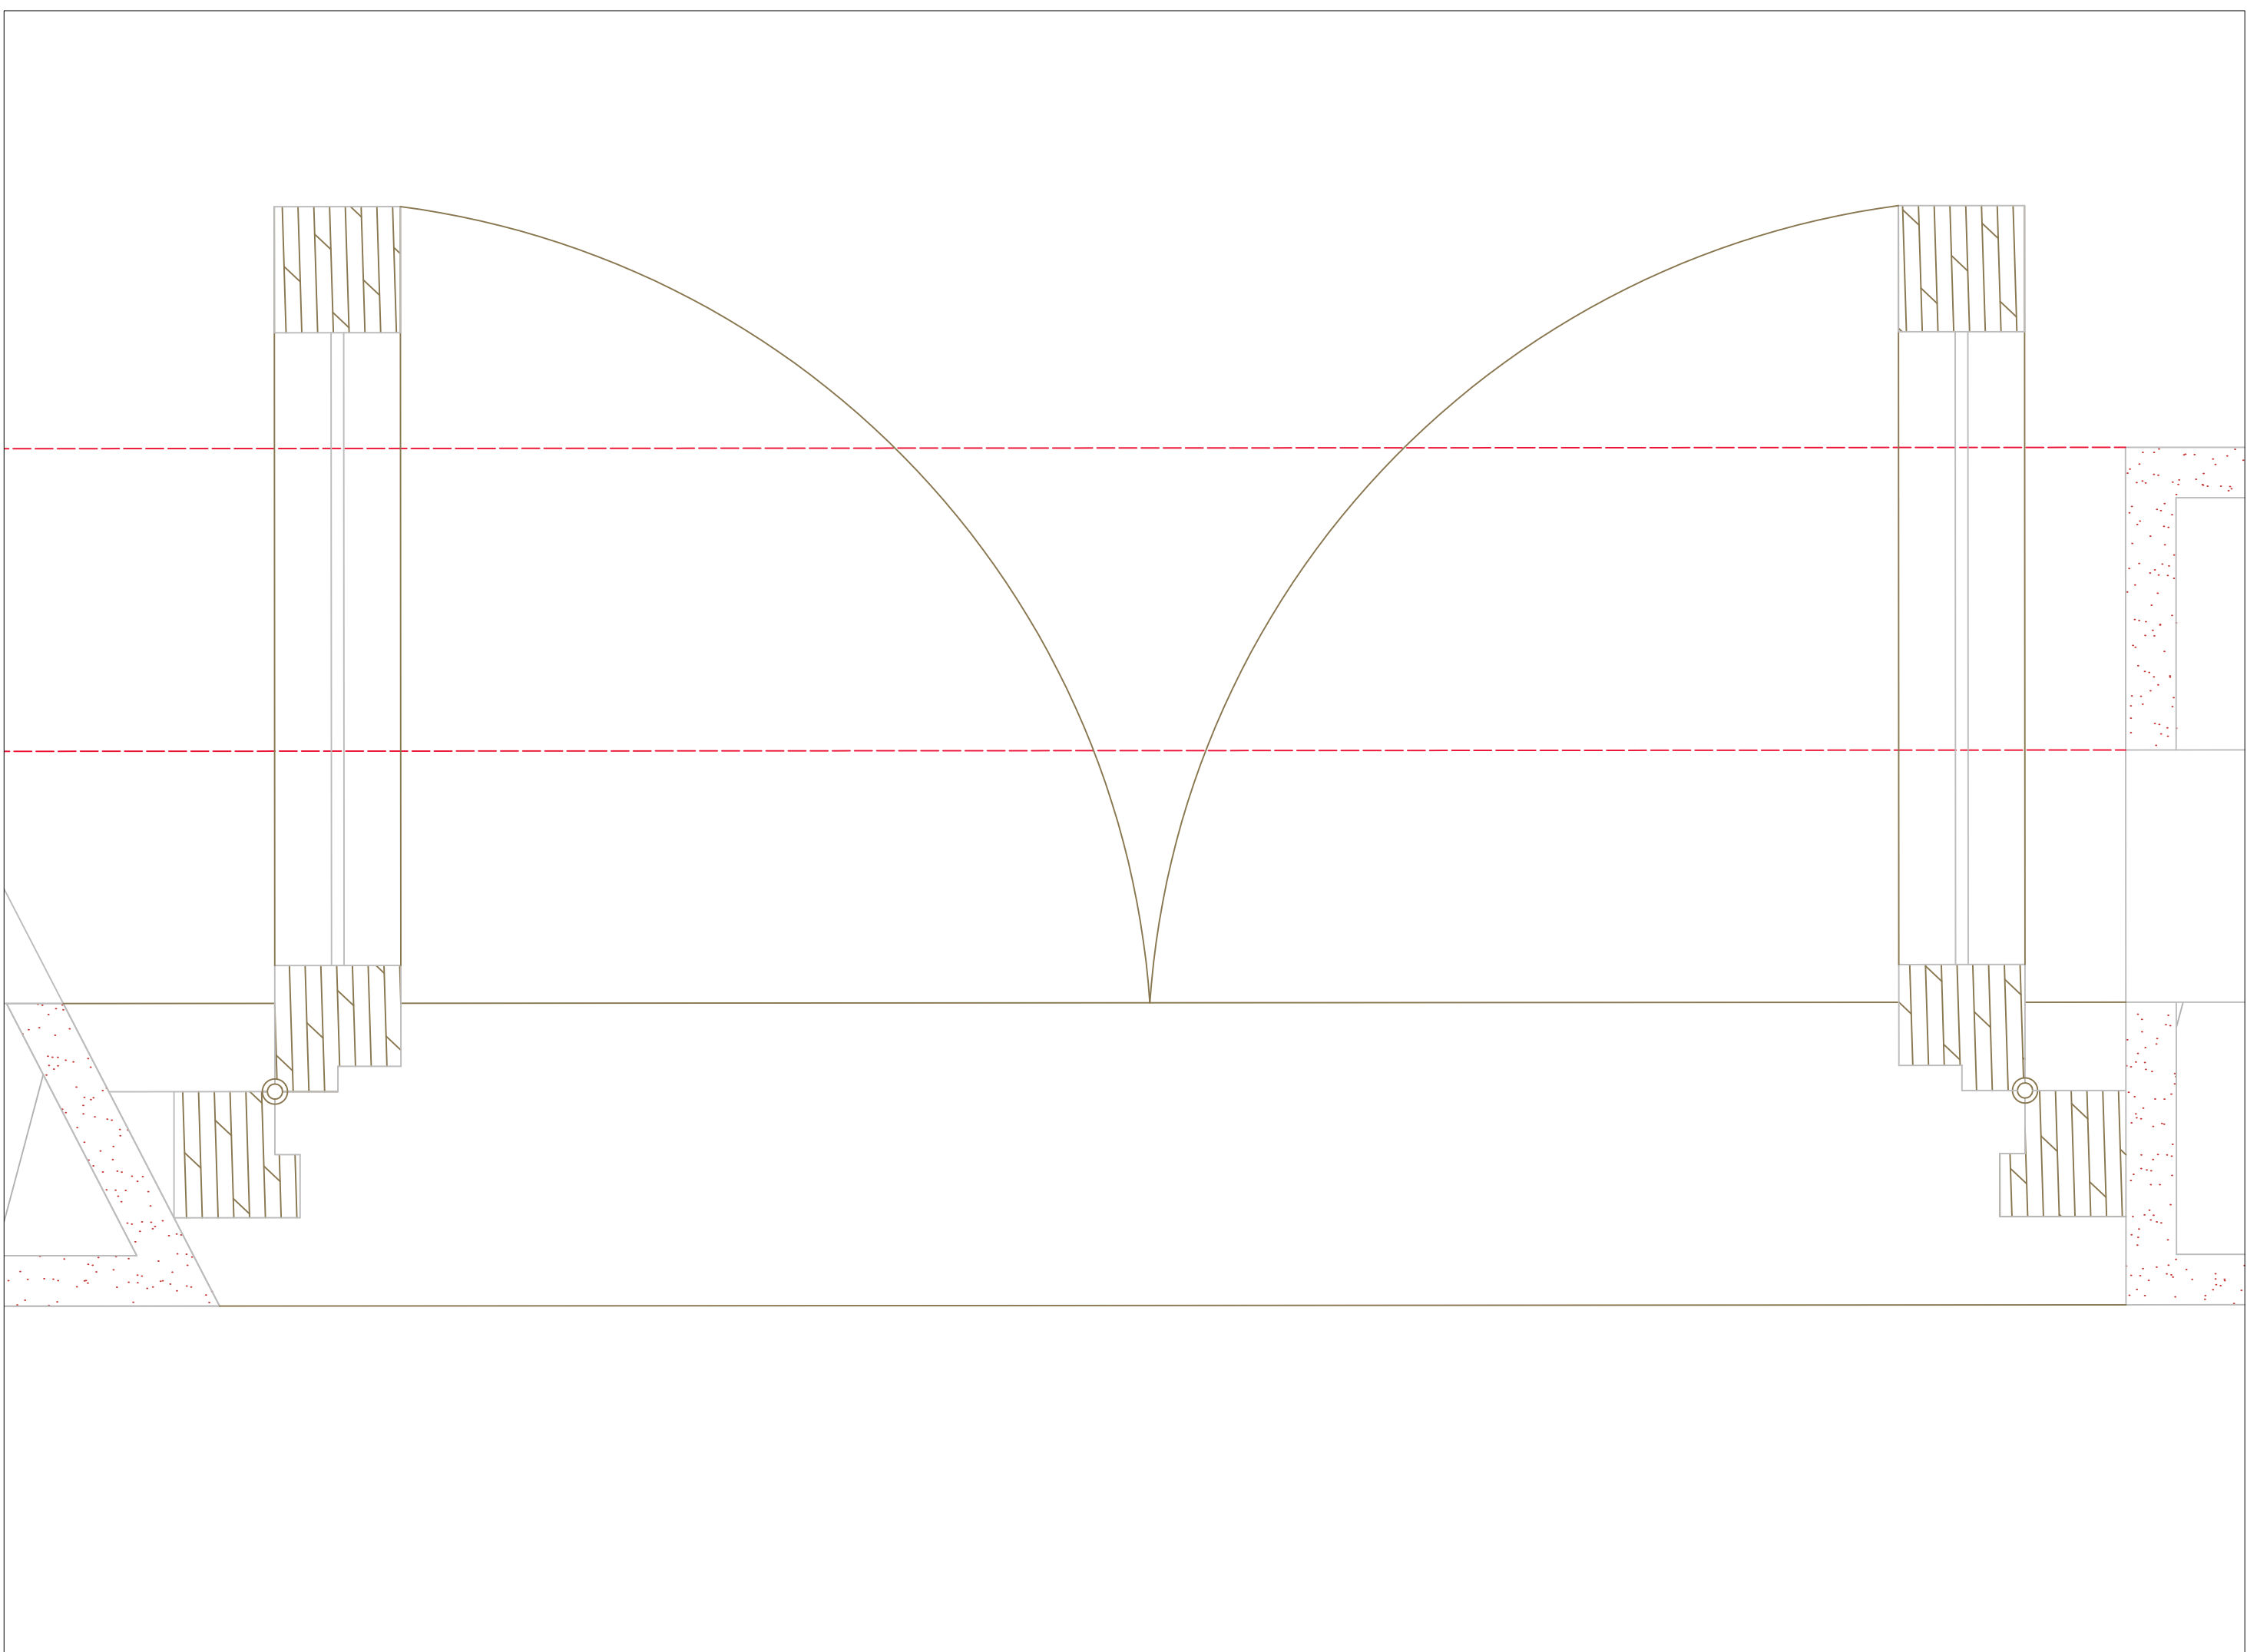

Promenor de Janela

Manuel Carranca . 20231220 . Rep. Digital .

Casa António Carlos Siza

Página 1/1

24/10/2024 . FAUL . 2ºJ . Prof. Nuno Alão

Planta . Alçado . Corte . Promenor Construtivo