




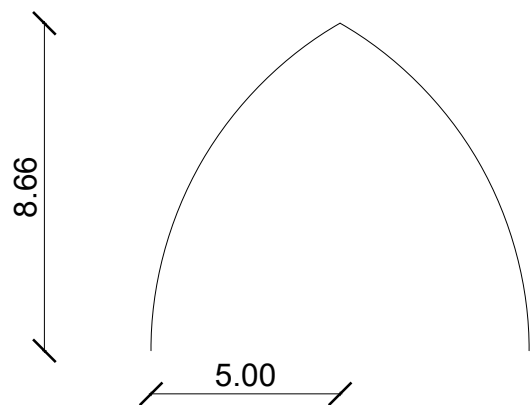


VISTA DE FRENTE

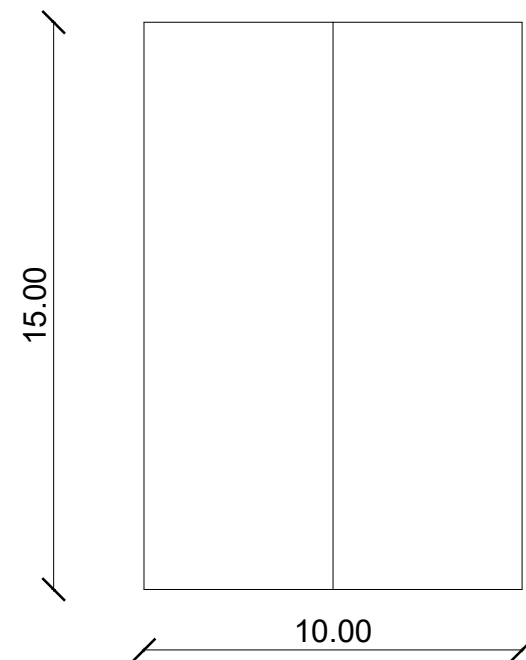



VISTA DE TOPO

 

VISTA DA DIREITA

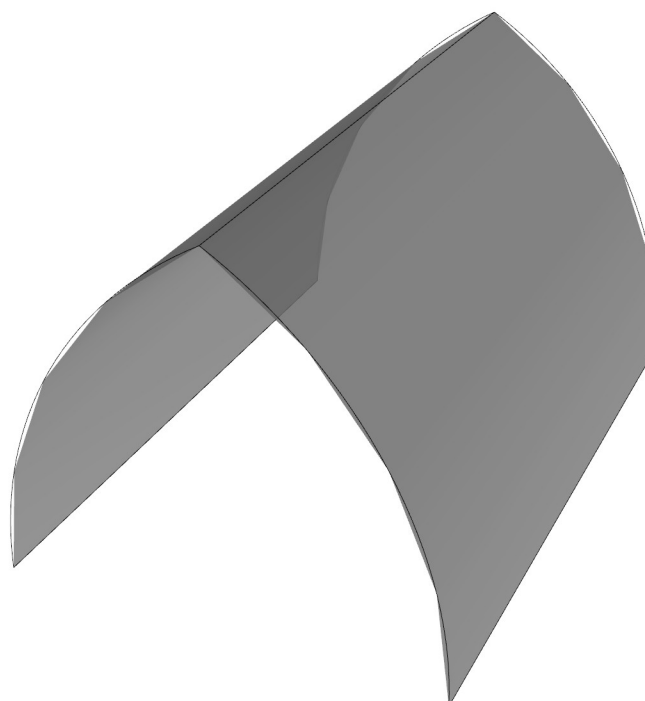

PERSPETIVA

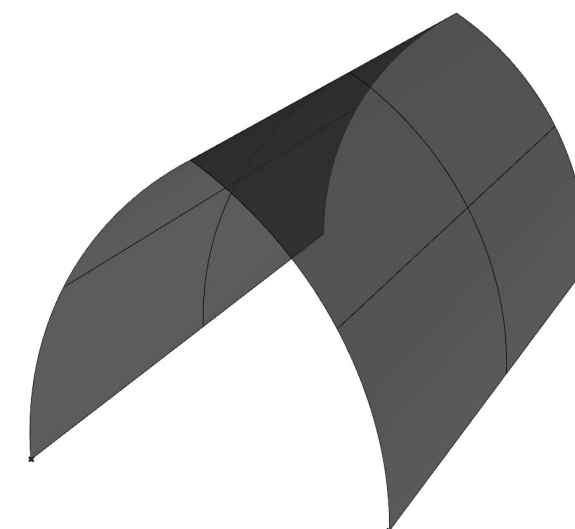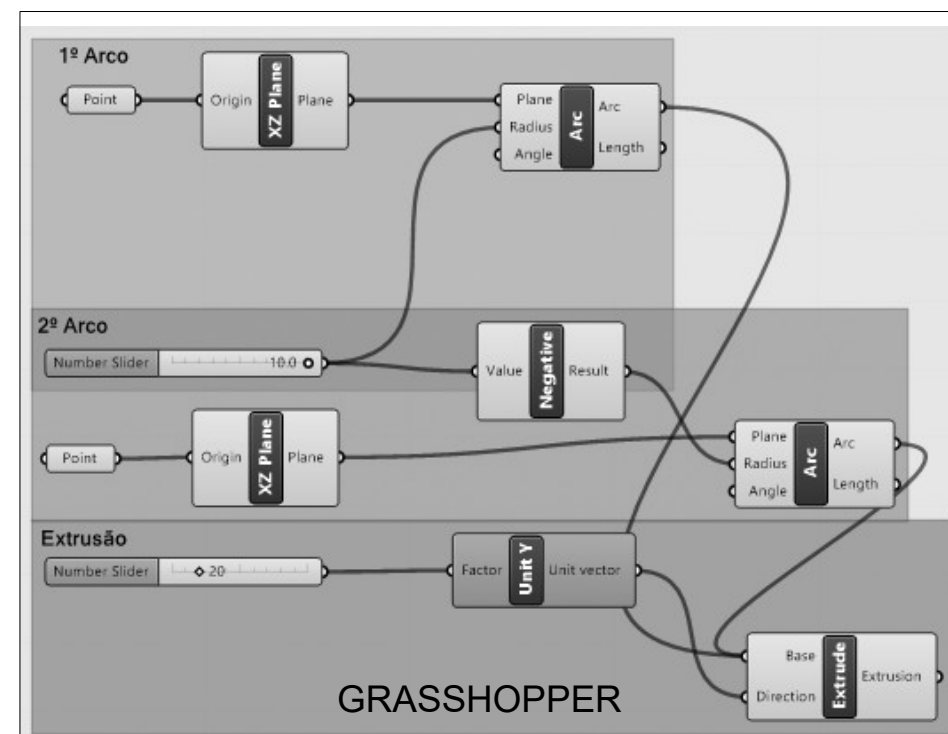


ABÓBADA OGIVAL CONSTRUÍDA NO GRASSHOPPER


PEDRO BARATA 20241360

ABÓBADA OGIVAL


ESCALA 1/200

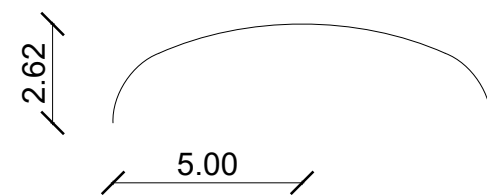


VISTA DE FRENTE

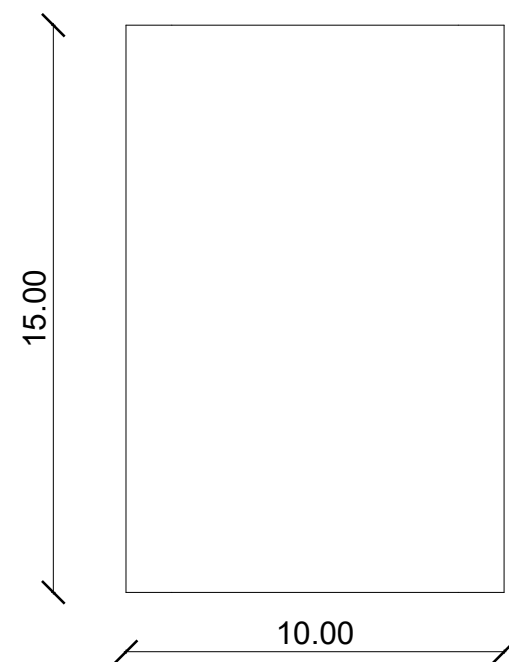


VISTA DE TOPO

 


VISTA DA DIREITA

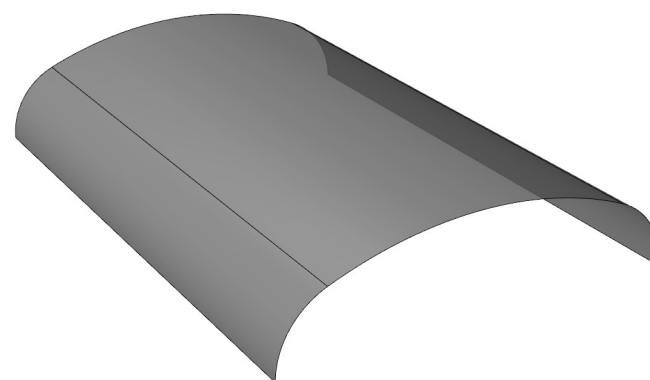

PERSPETIVA

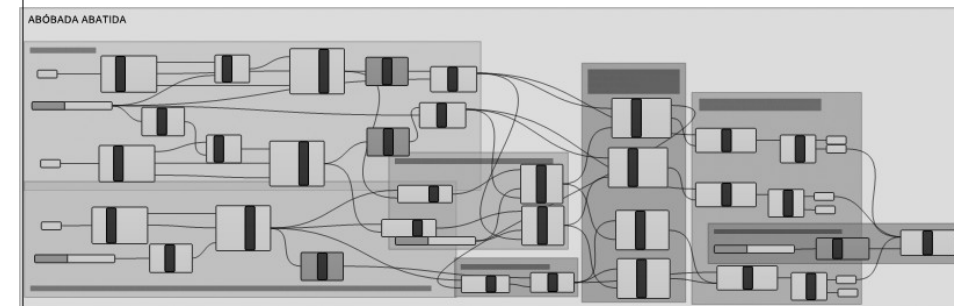

GRASSHOPPER

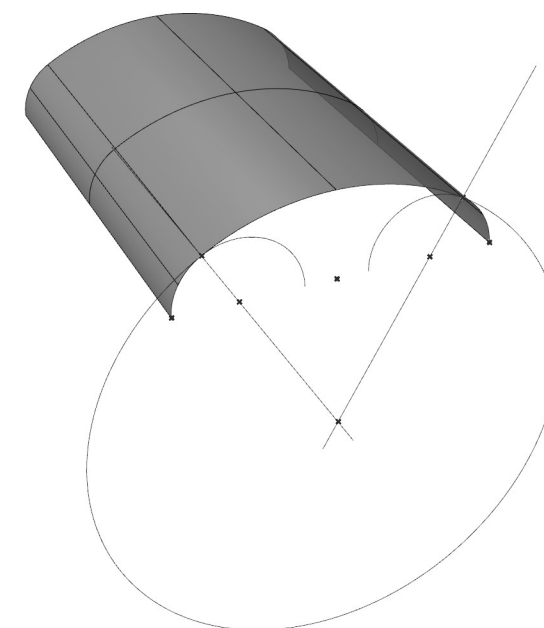


ABÓBADA ABATIDA CONSTRUÍDA NO GRASSHOPPER

PEDRO BARATA 20241360

ABÓBADA ABATIDA


ESCALA 1/200

CONSTRUÇÃO DA ABÓBADA ABATIDA NO GRASSHOPPER

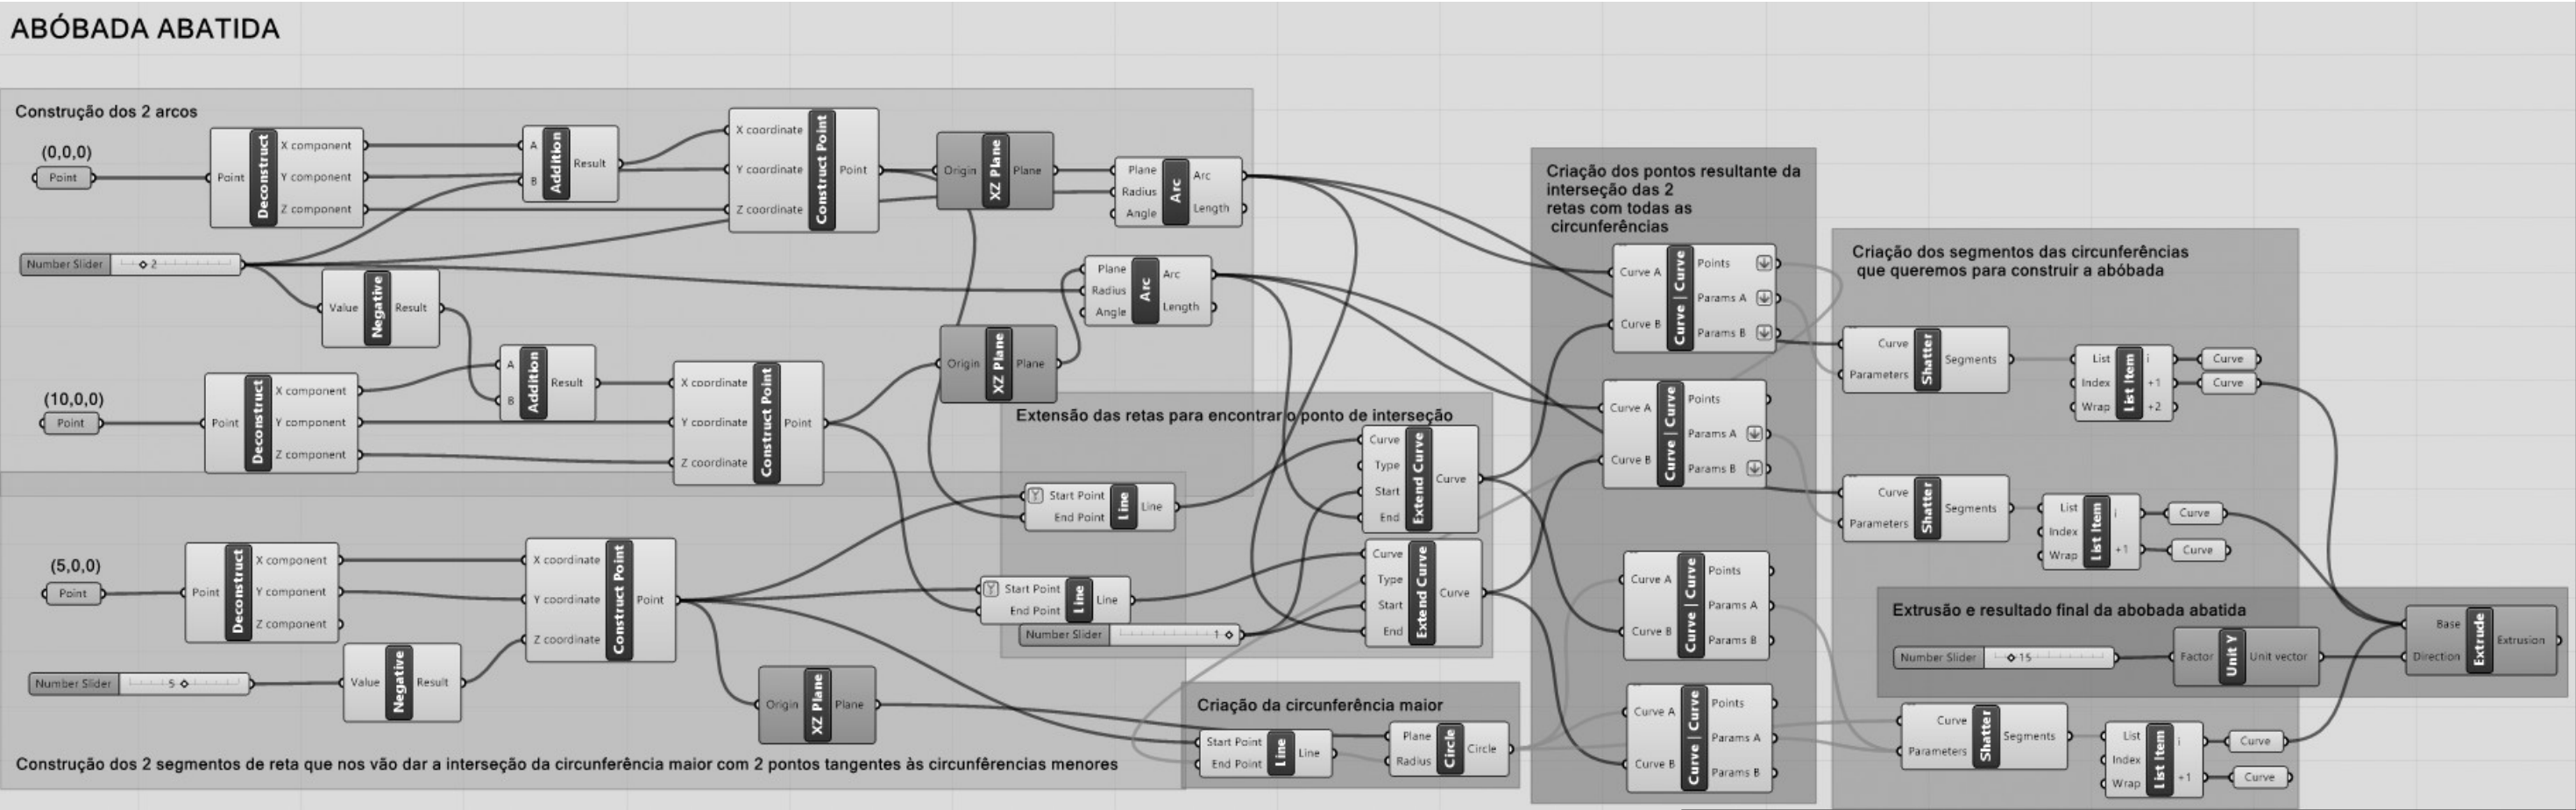


PEDRO BARATA 20241360


ABÓBADA ABATIDA

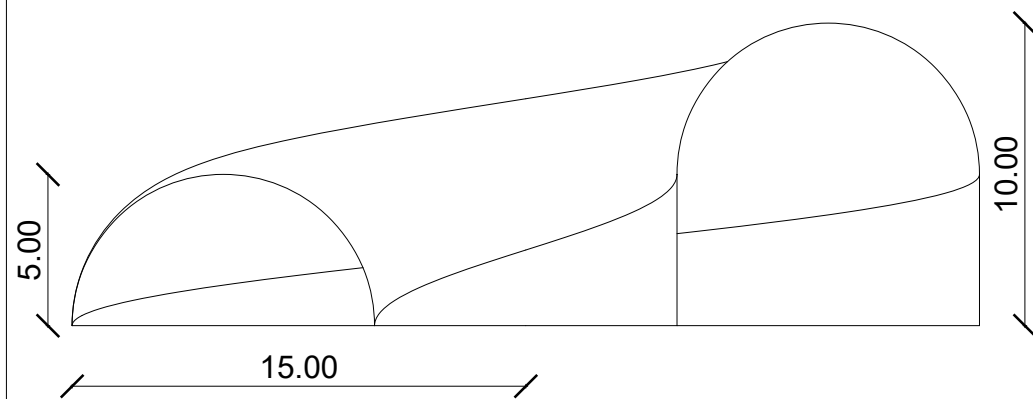


VISTA DE FRENTE

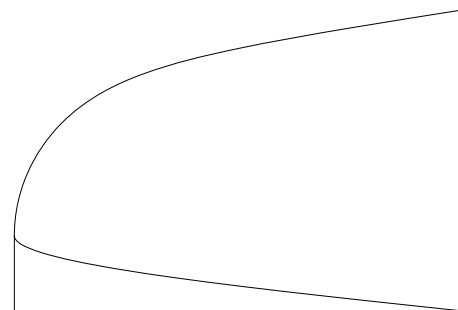


VISTA DA DIREITA

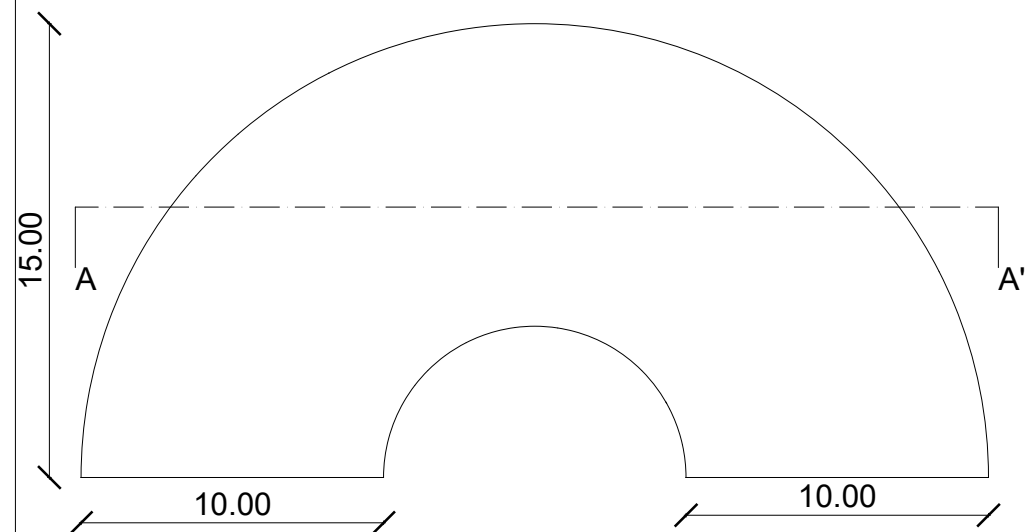


VISTA DE TOPO

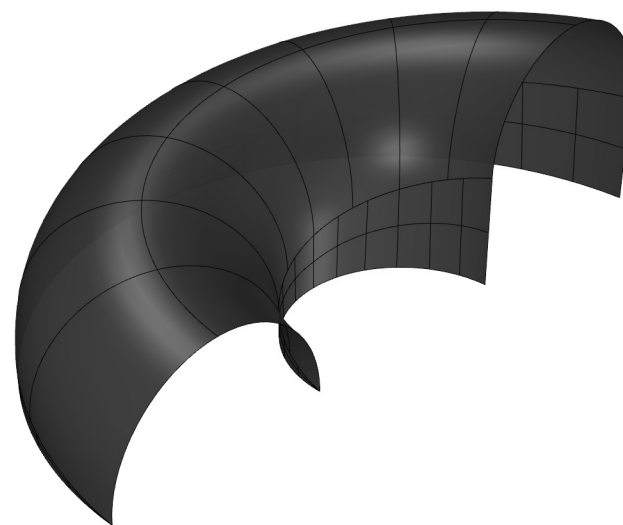

PERSPETIVA

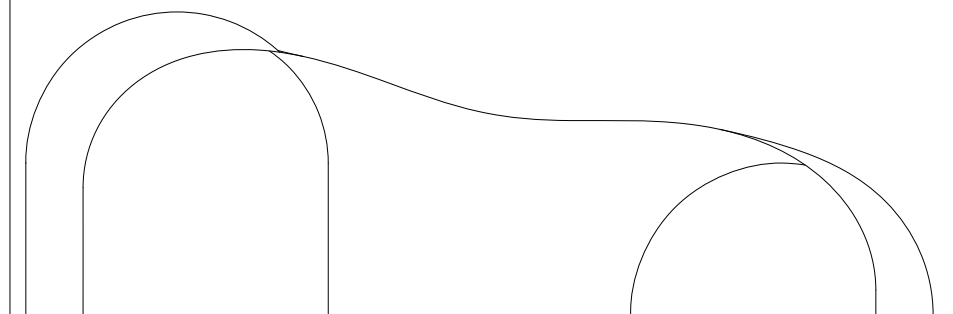

CORTE AA'

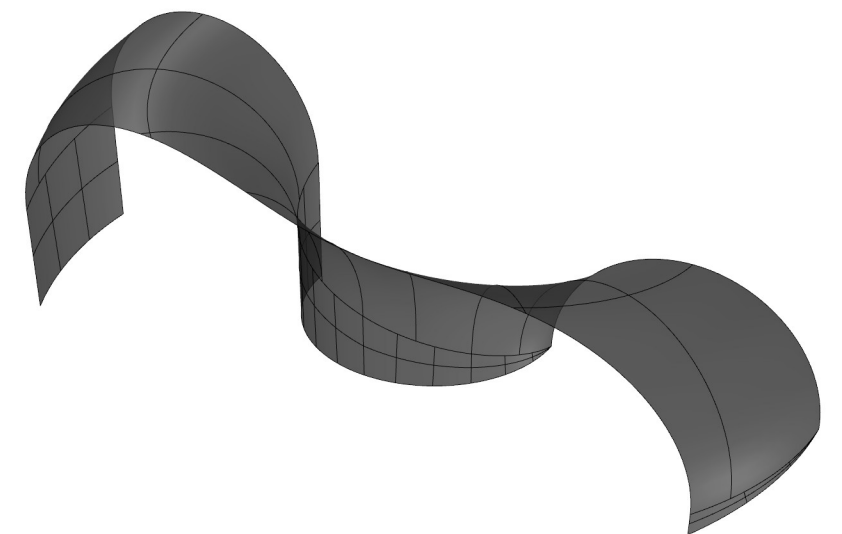


PERSPETIVA DO CORTE


PEDRO BARATA 20241360

ABÓBADA HELICOIDAL


ESCALA 1/250

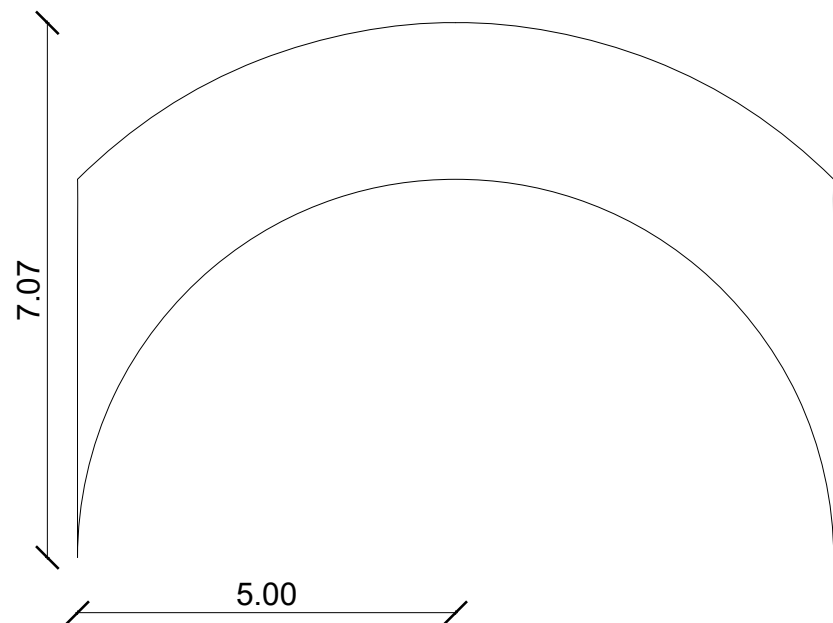

VISTA DE FRENTE

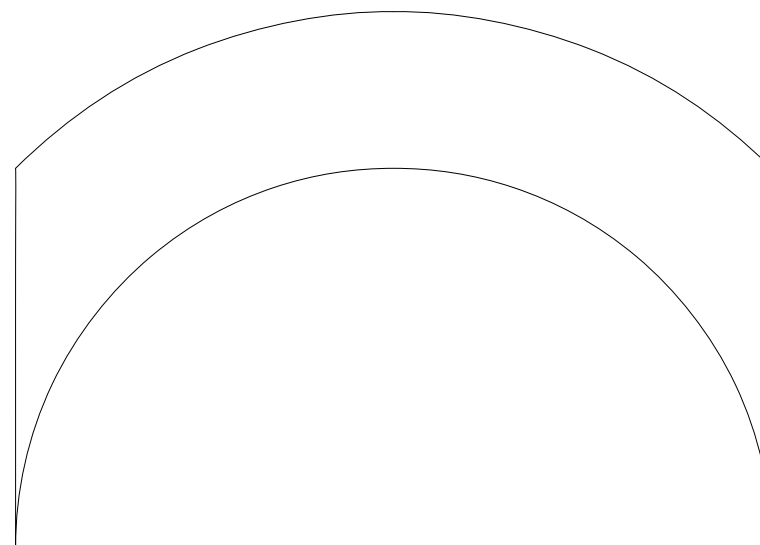


VISTA DA DIREITA

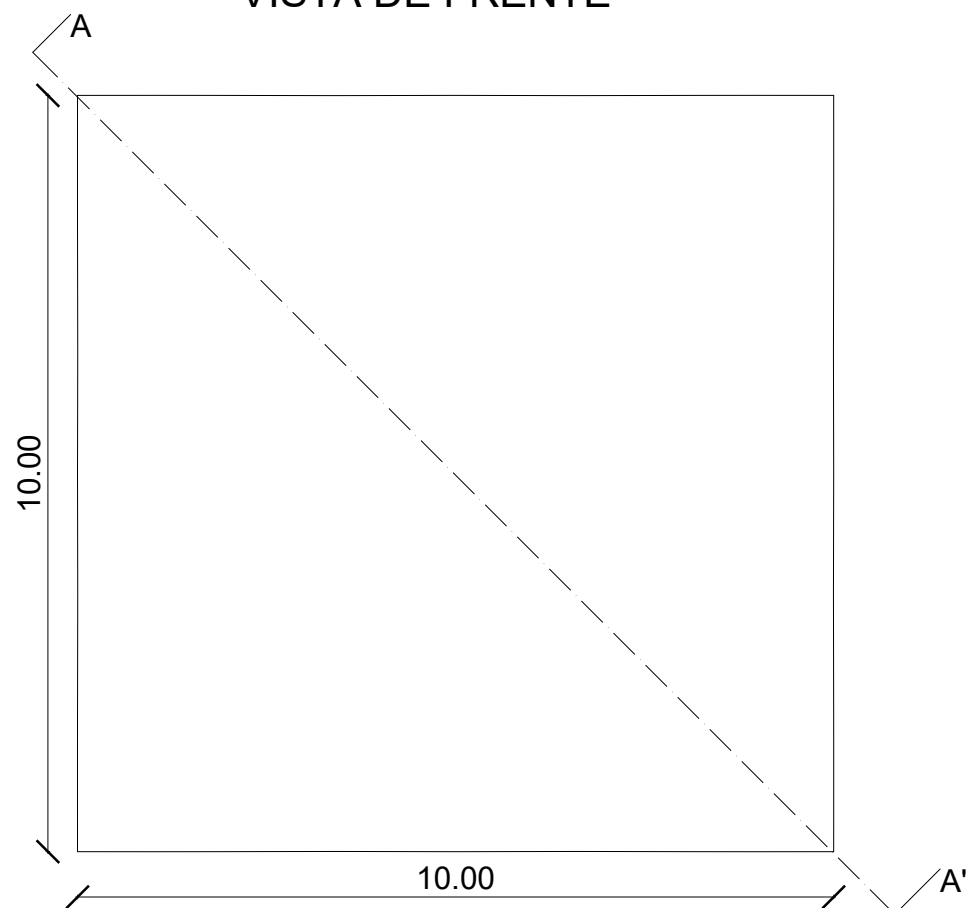

VISTA DE TOPO



PERSPETIVA

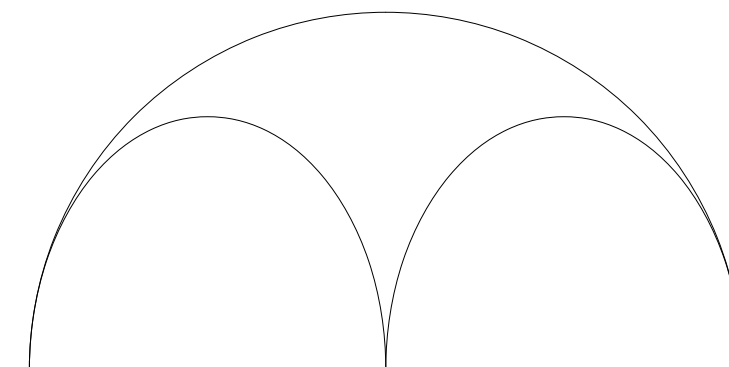

CORTE AA' 1/150




PERSPETIVA DO CORTE


PEDRO BARATA 20241360

ABÓBADA DE VELA


ESCALA 1/100

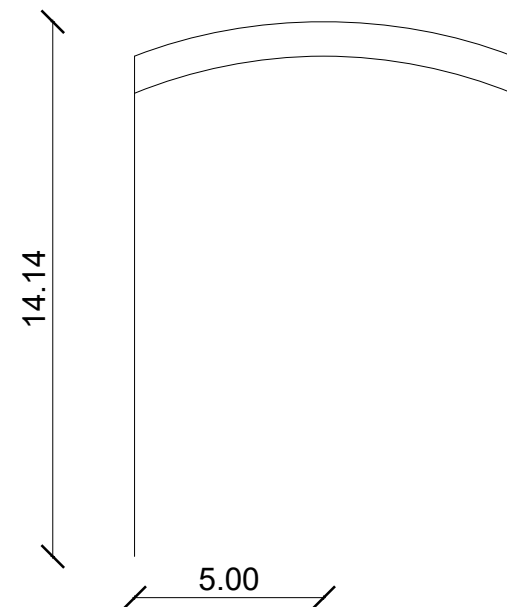


VISTA DE FRENTE

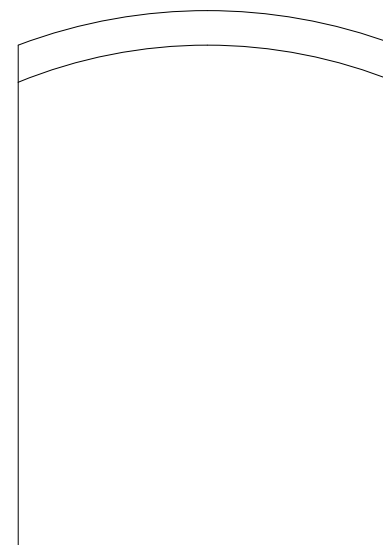


VISTA DA DIREITA

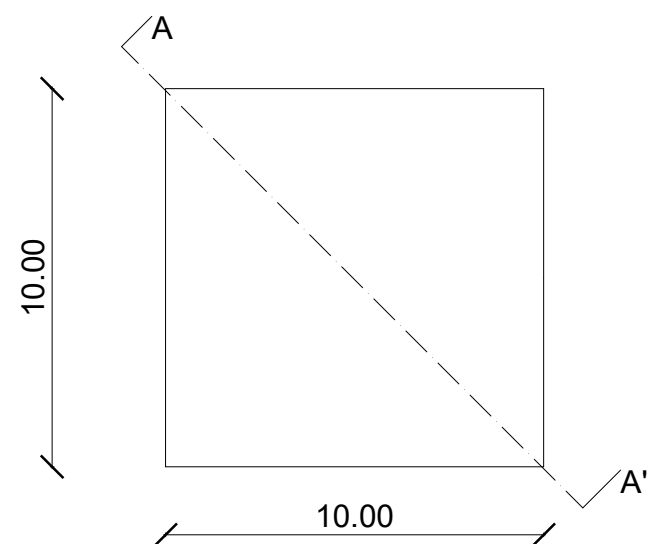

VISTA DE TOPO

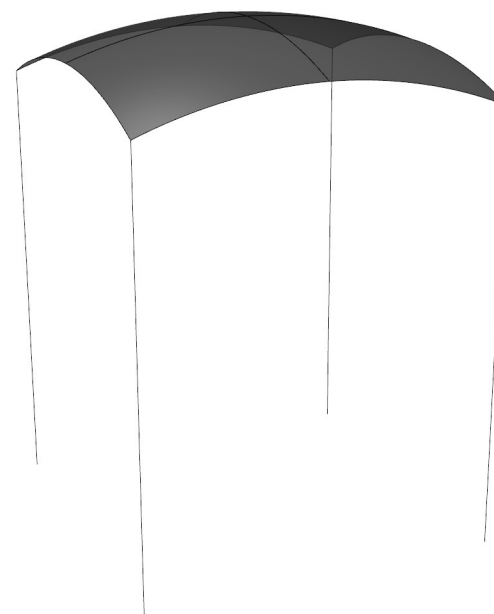

PERSPETIVA

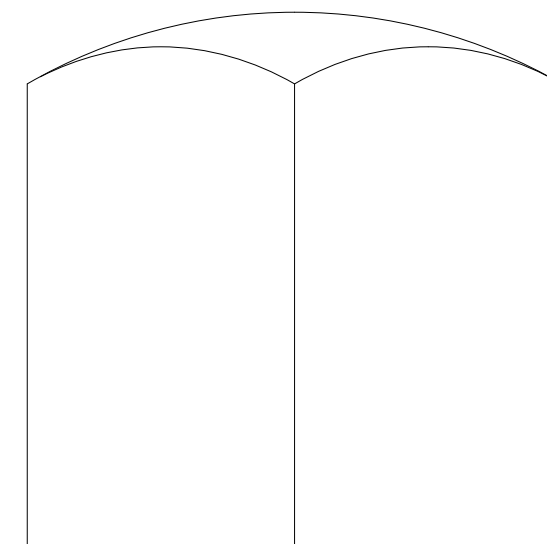

CORTE AA'




PERSPETIVA DO CORTE


PEDRO BARATA 20241360

ABÓBADA CATALÃ


ESCALA 1/200

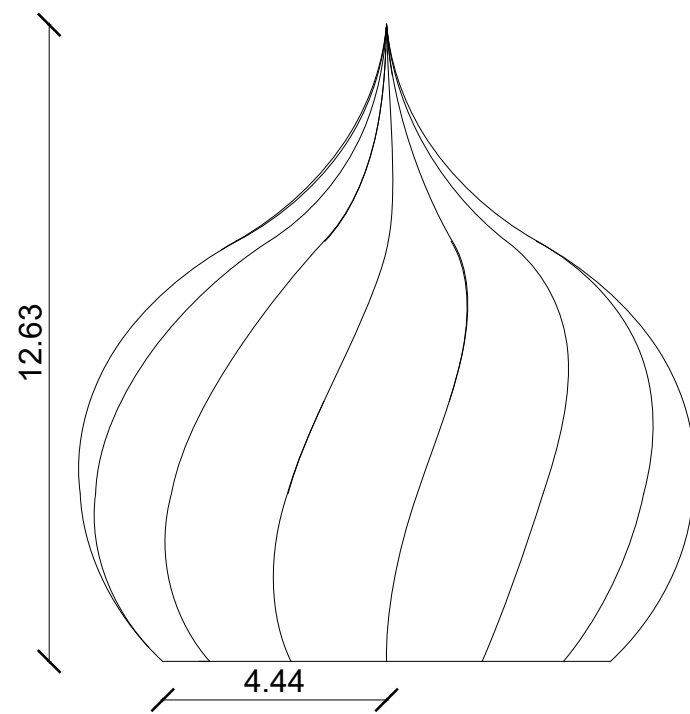


VISTA DE FRENTE

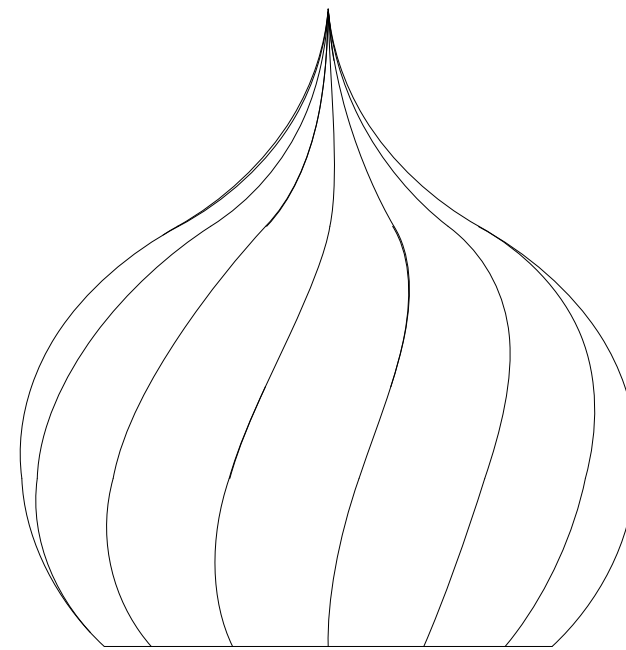


VISTA DA DIREITA

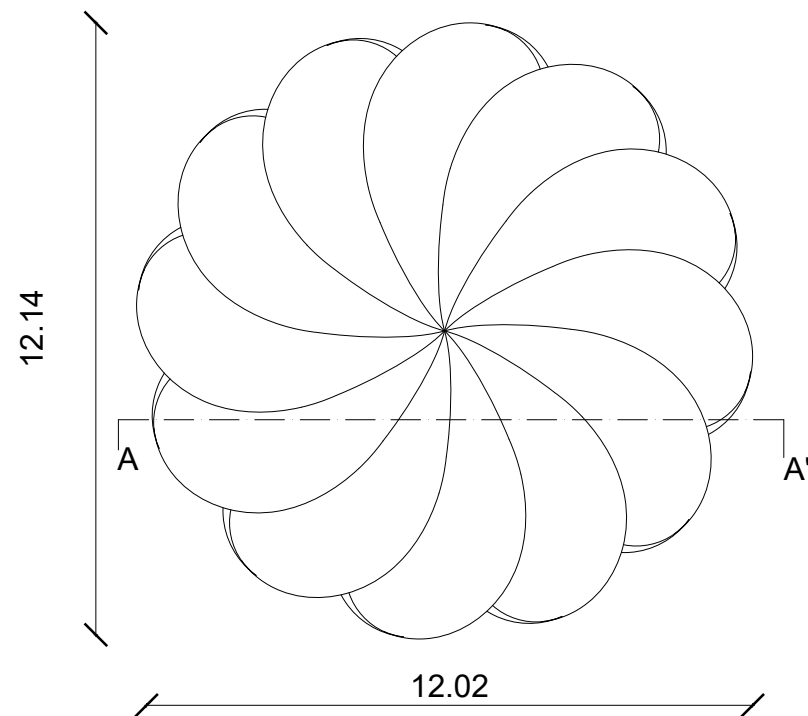


VISTA DE TOPO

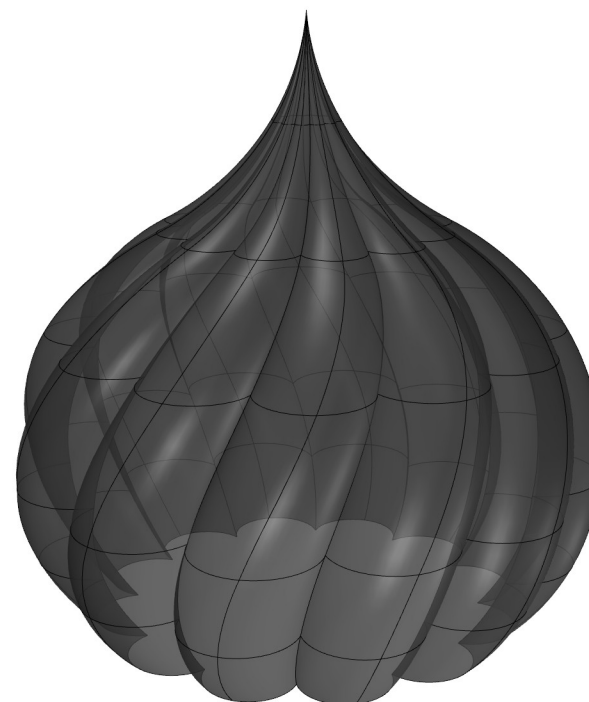

PERSPETIVA

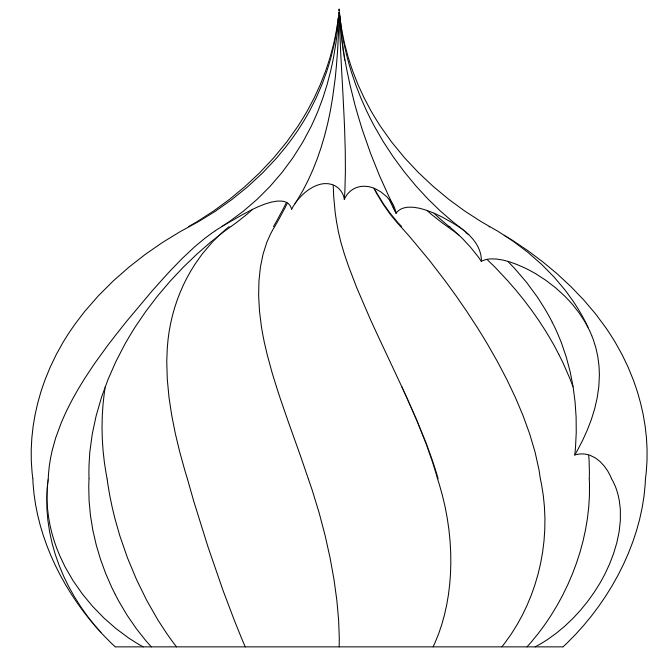

CORTE AA'

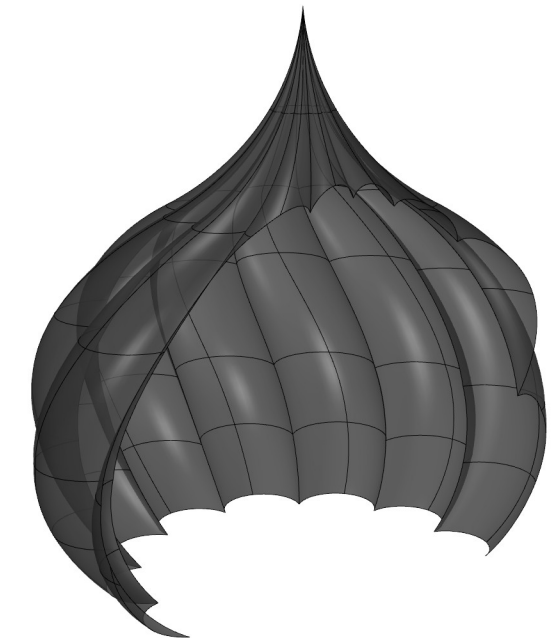

PERSPETIVA DO CORTE

PEDRO BARATA 20241360

ABÓBADA ALVEOLADA DE BOLBO

ESCALA 1/150