









CÂMARA MUNICIPAL DA MAIA
ESTUDO URBANÍSTICO DA OUNTA DA GRUTA
CASTELO DA MAIA
JOÃO ÁLVARO ROCHA-ARQUITECTOS, LTD

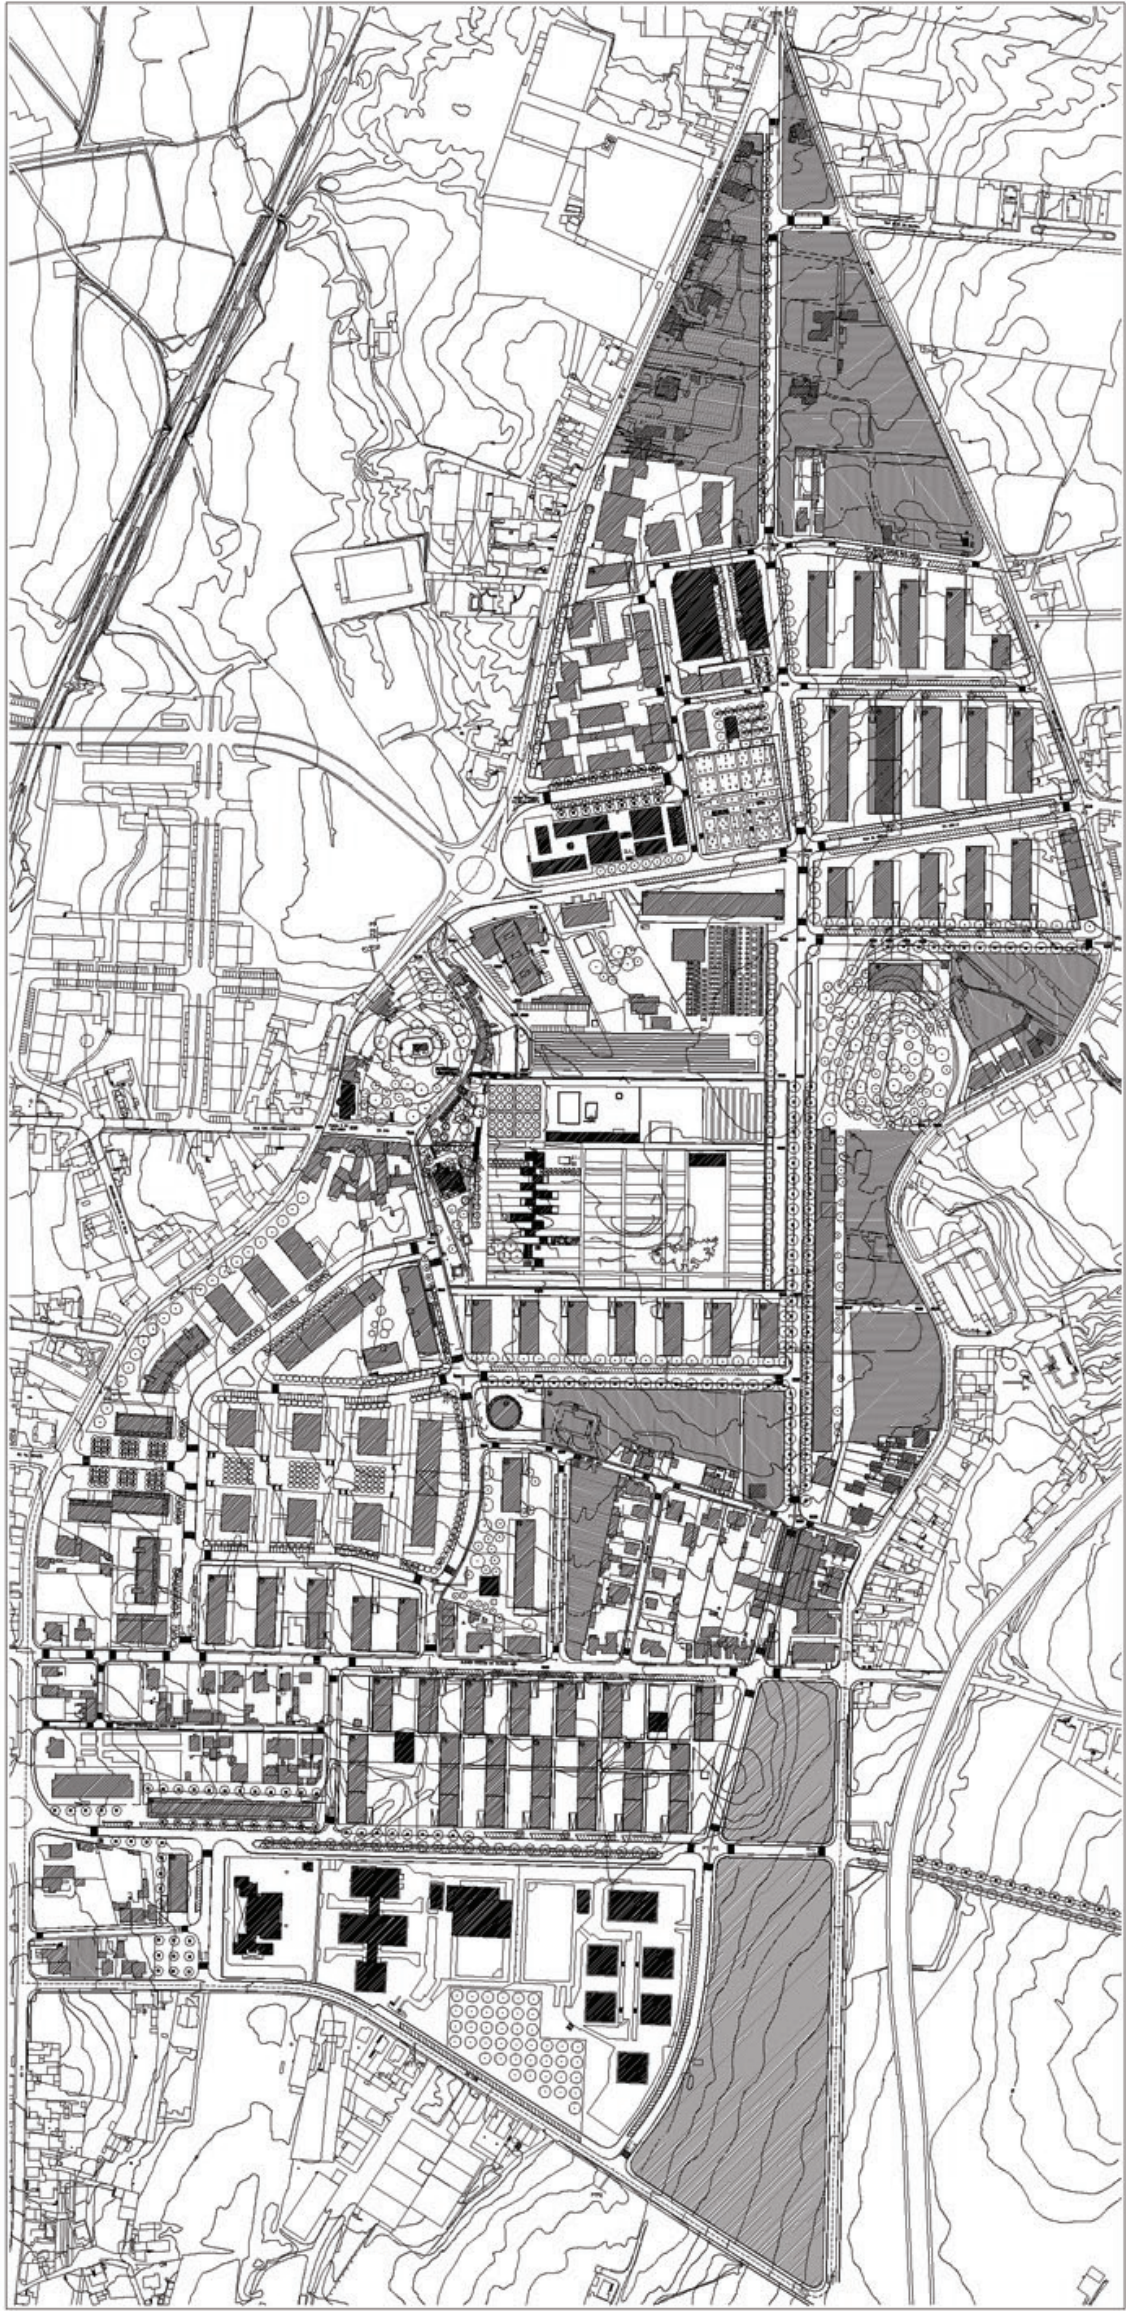

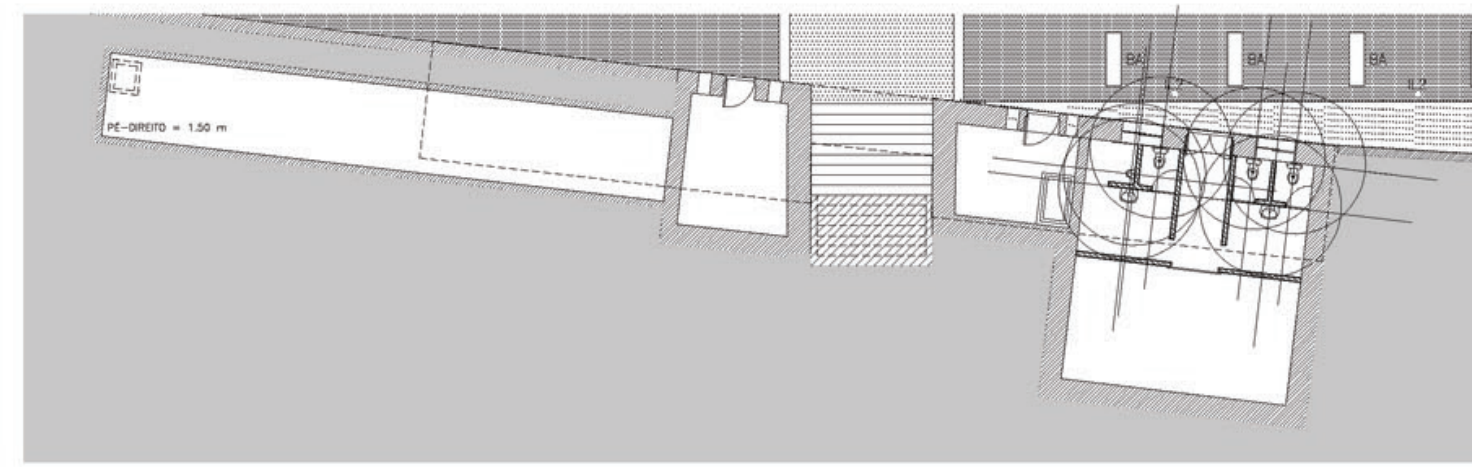

CÂMARA MUNICIPAL DA MAIA
ADAPTAÇÃO DA QUINTA PARA A INSTALAÇÃO DE UMA "HORTA PEDAGÓGICA"
E DE UMA ESCOLA DE EDUCAÇÃO AMBIENTAL
PARQUE URBANO DO CASTELO - ARRANJOS EXTERIORES
JOÃO ALVARO ROCHA - ARQUITECTOS, LDA
TEL. 351 2 6090559 FAX. 351 2 6092641 - RUA DA RESTAURAÇÃO, 83 - 2º, 4050 PORTO - PORTUGAL

LEGENDA

AR1- ARMÁRIO DE INFRAESTRUTURAS	AR2- ARMÁRIO DE INFRAESTRUTURAS DO PALACETE	AG- ARMÁRIO DE GÁS	BA- BANHOS	BB- BEBEDOUROS	IL1- LUMINÁRIA	IL2- ARMADURA DE PAVIMENTO	PP- PAPELEIRA	SA- SACÓFAGO	PM- PÁTIO DE MECÂNICAS	EI- EIRA	CA- CALDEIRA	ES, E6- ESCADAS	ES- ESTUFA	M1, M2, M7- MUROS	PL1, PL2- PLATAFORMAS AJARDINADAS	PT- POSTO DE TRANSFORMAÇÃO


05 DE JULHO 2008

03

ARRANJOS EXTERIORES
PLANTA DE ORDENAMENTO

ESCALA 1/200

NOVEMBRO 1999














PLANTA DO RÉS-DO-CHÃO

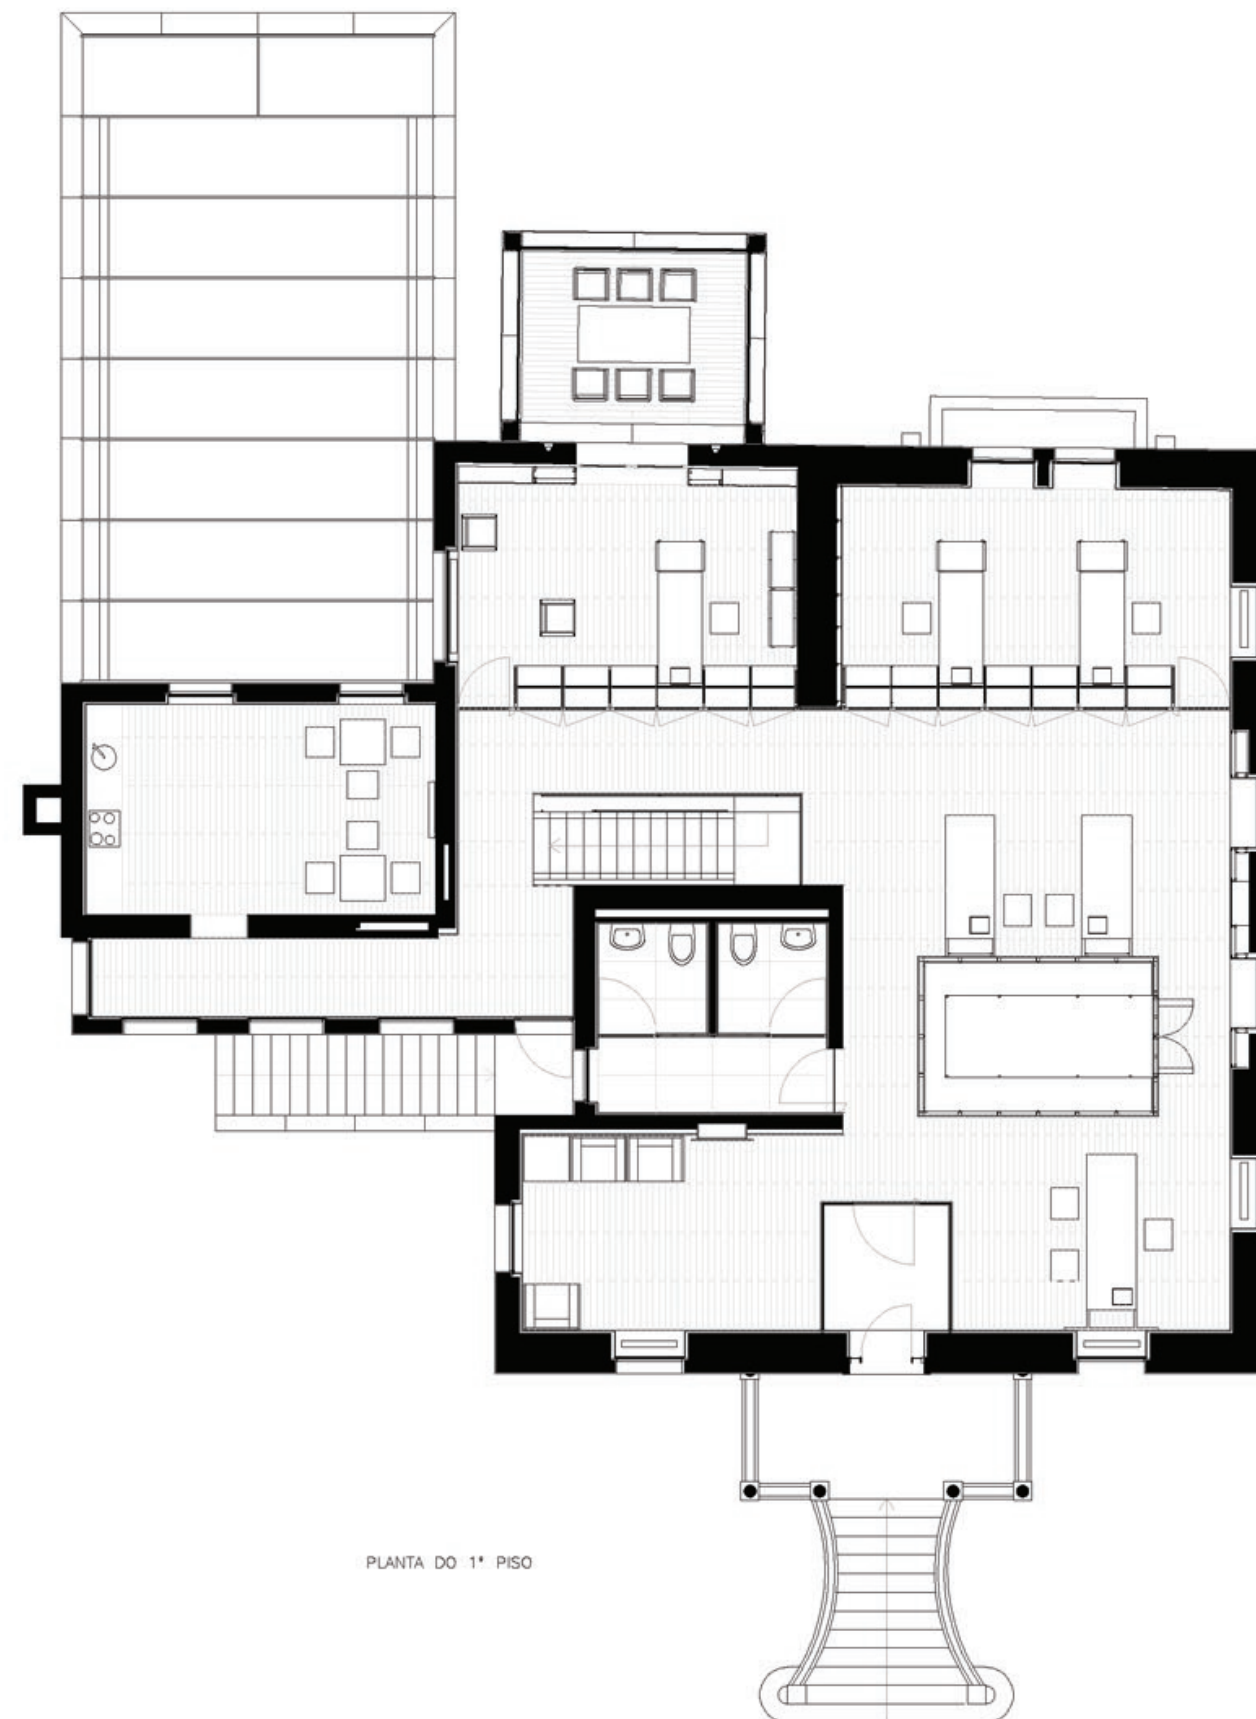

PLANTA DO 1º PISO



















